

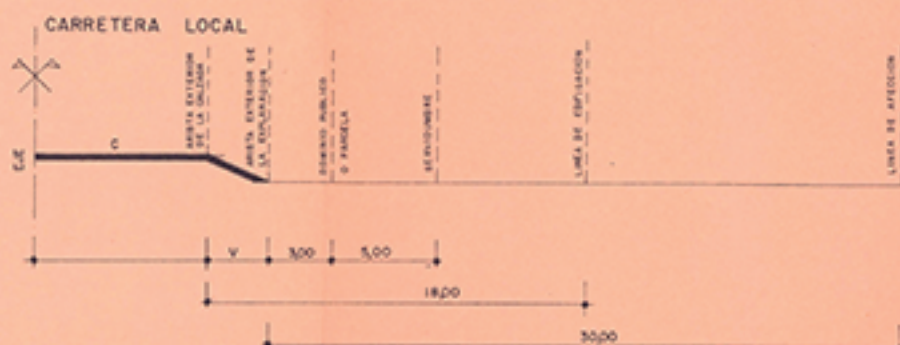
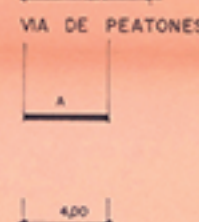
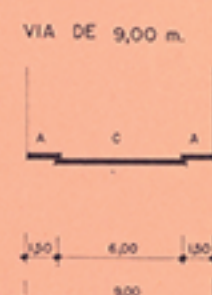
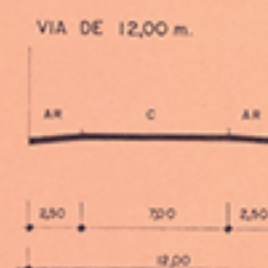


A = ACERADO
AR = ARCEN
C = CALZADA
EB = ESTACIONAMIENTO EN BATERIA
EF = " " EN FILA
V = DISTANCIA VARIABLE

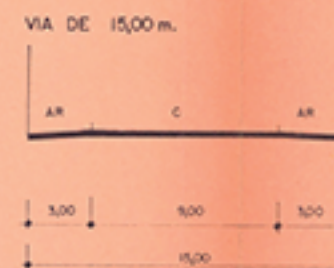

APROBADO POR LA COMISIÓN PROVINCIAL DE
ESTUDIOS EN SESIÓN DEL 20 SET. 1982
No aprobadas Z.Por
uaría e Influencia
ni trazado C.N. 332

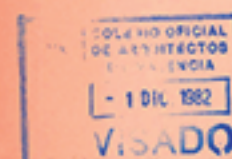

ESCALA:
1:200
FECHA:
DIC-81

RED DE CIRCULACION
ESQUEMA DE PERFILES

AYUNTAMIENTO DE ALTEA
PLAN GENERAL MUNICIPAL
REVISIÓN Y ADAPTACIÓN A LA LEY DEL SUELO 2-5-75

EDUARDO JAEZ Y ALONSO
ARQUITECTO
C/DOCTOR RAMÓN Y CAJAL, 10
46100 BURJASSOT (VALENCIA)

7-13