


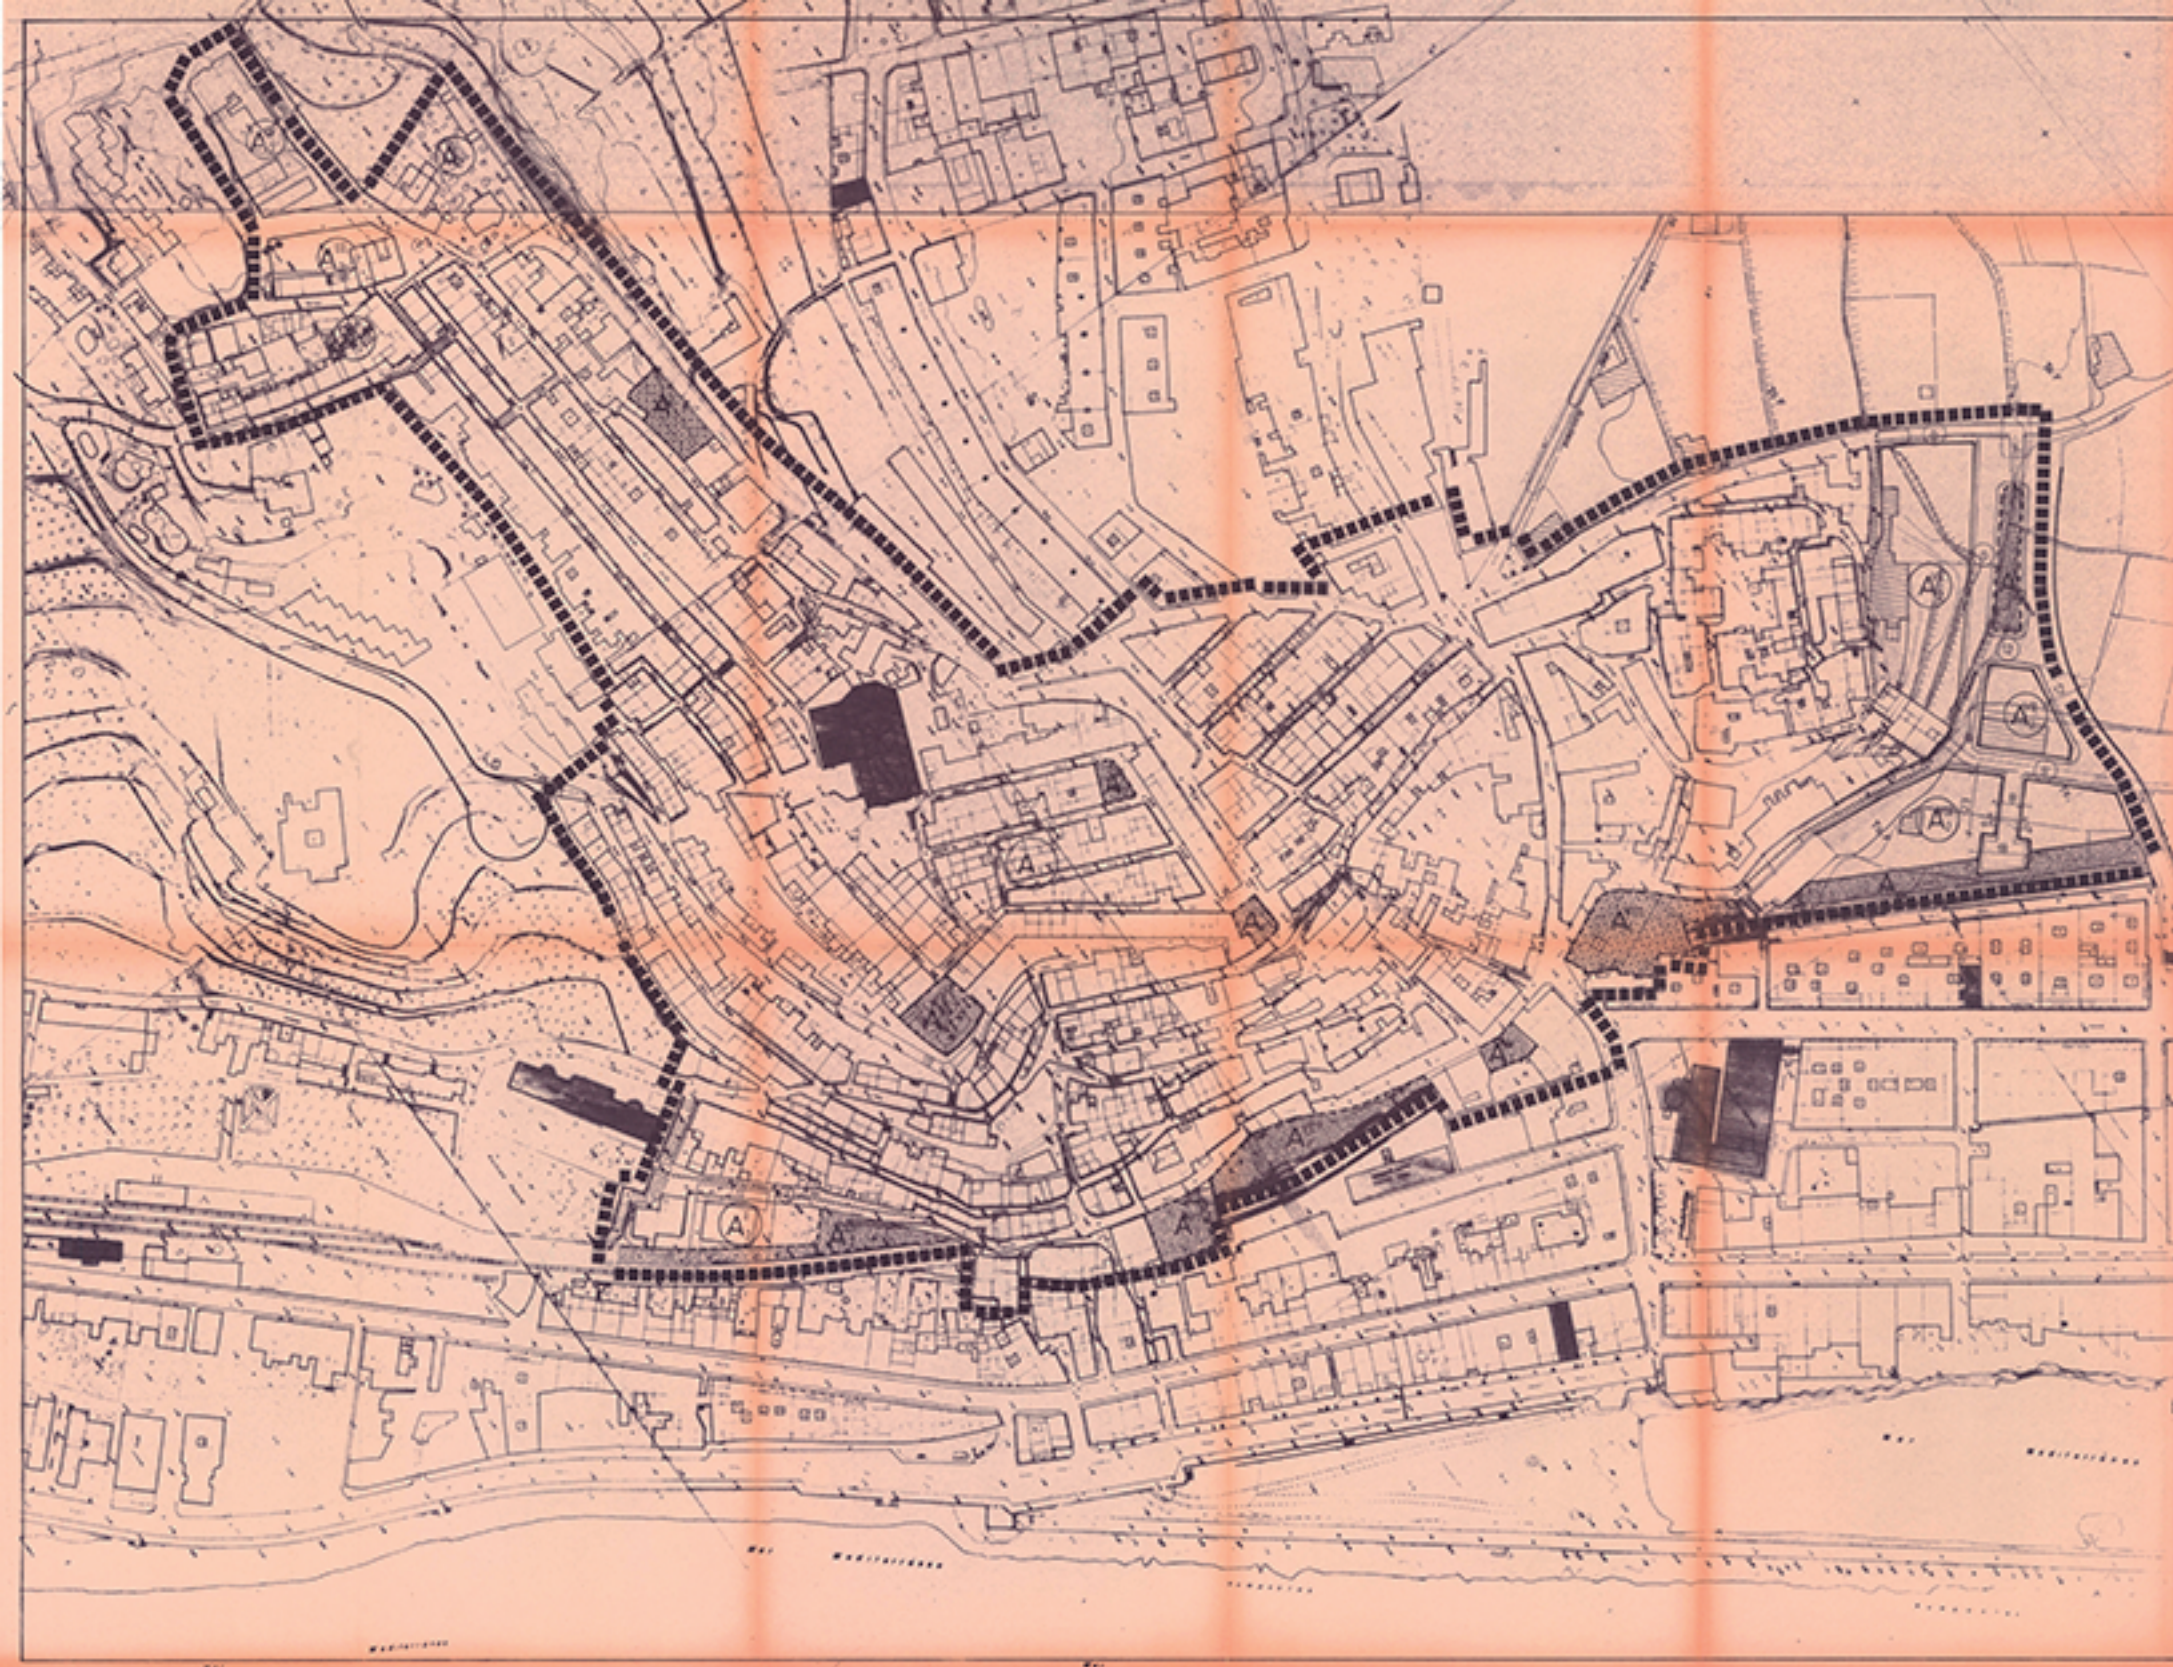

LEYENDA

- VERDE
- SERVICIOS ESPECIALES
- DEPORTIVOS
- EDIFICABLE
- VIALES Y APARCAMIENTOS

- LIMITE DE SECTOR
- LIMITE DE POLIGONO
- PEATONAL
- NUMERO DE MANZANA O PARCELA
- SECTOR
- NUMERO DE POLIGONO
- PLAZA
- ALINEACION DE EDIFICACION
- ACERA
- LIMITE DE ZONA

SECTOR



COPIA OFICIAL
DE LA PLANTA
1:500

E1 ESPACIOS LIBRES Y ZONAS VERDES
E2 ESPACIOS LIBRES Y ZONAS VERDES PARQUEADAS

CASCO ANTIGUO

AYUNTAMIENTO DE ALTEA

PLAN GENERAL MUNICIPAL

REVISIÓN Y ADAPTACIÓN A LA LEY DEL SUELO 2-5-75

7-8