




PACELAS RESULTANTES			
PARCELA	SUPERFICIE (M2)	PARCELA	SUPERFICIE (M2)
A	8.465,31	7	4.236,67
B	8.491,16	8	3.800,75
C	7.019,98	9	3.800,75
D	7.728,00	10	3.800,75
E-1	21.715,85	11	3.800,75
E-2	18.262,82	12	30.000,00
E-3	4.860,00	13	7.280,00
1	32.456,96	14	6.337,00
2	19.292,06	ZV1	2.560,00
3	15.690,25	ZV2	4.149,00
4	8.759,51	ZV3	6.924,00
5	7.124,73	ZV4	290.688,00
6	7.885,53	ZV5	19.989,00

DILIGENCIA: Para hacer constar que el presente documento ha sido aprobado definitivamente por el Ayuntamiento Pleno en sesión ordinaria celebrada el 31/03/2011.
Altea, a 5 de Abril de 2011. El Secretario en funciones.

-  Z. VIVIENDAS UNIFAMILIARES
-  AGRUPADAS EXISTENTES
-  Z. APARTAMENTOS Y HOTELES
-  Z. PUEBLO
-  Z. VERDES

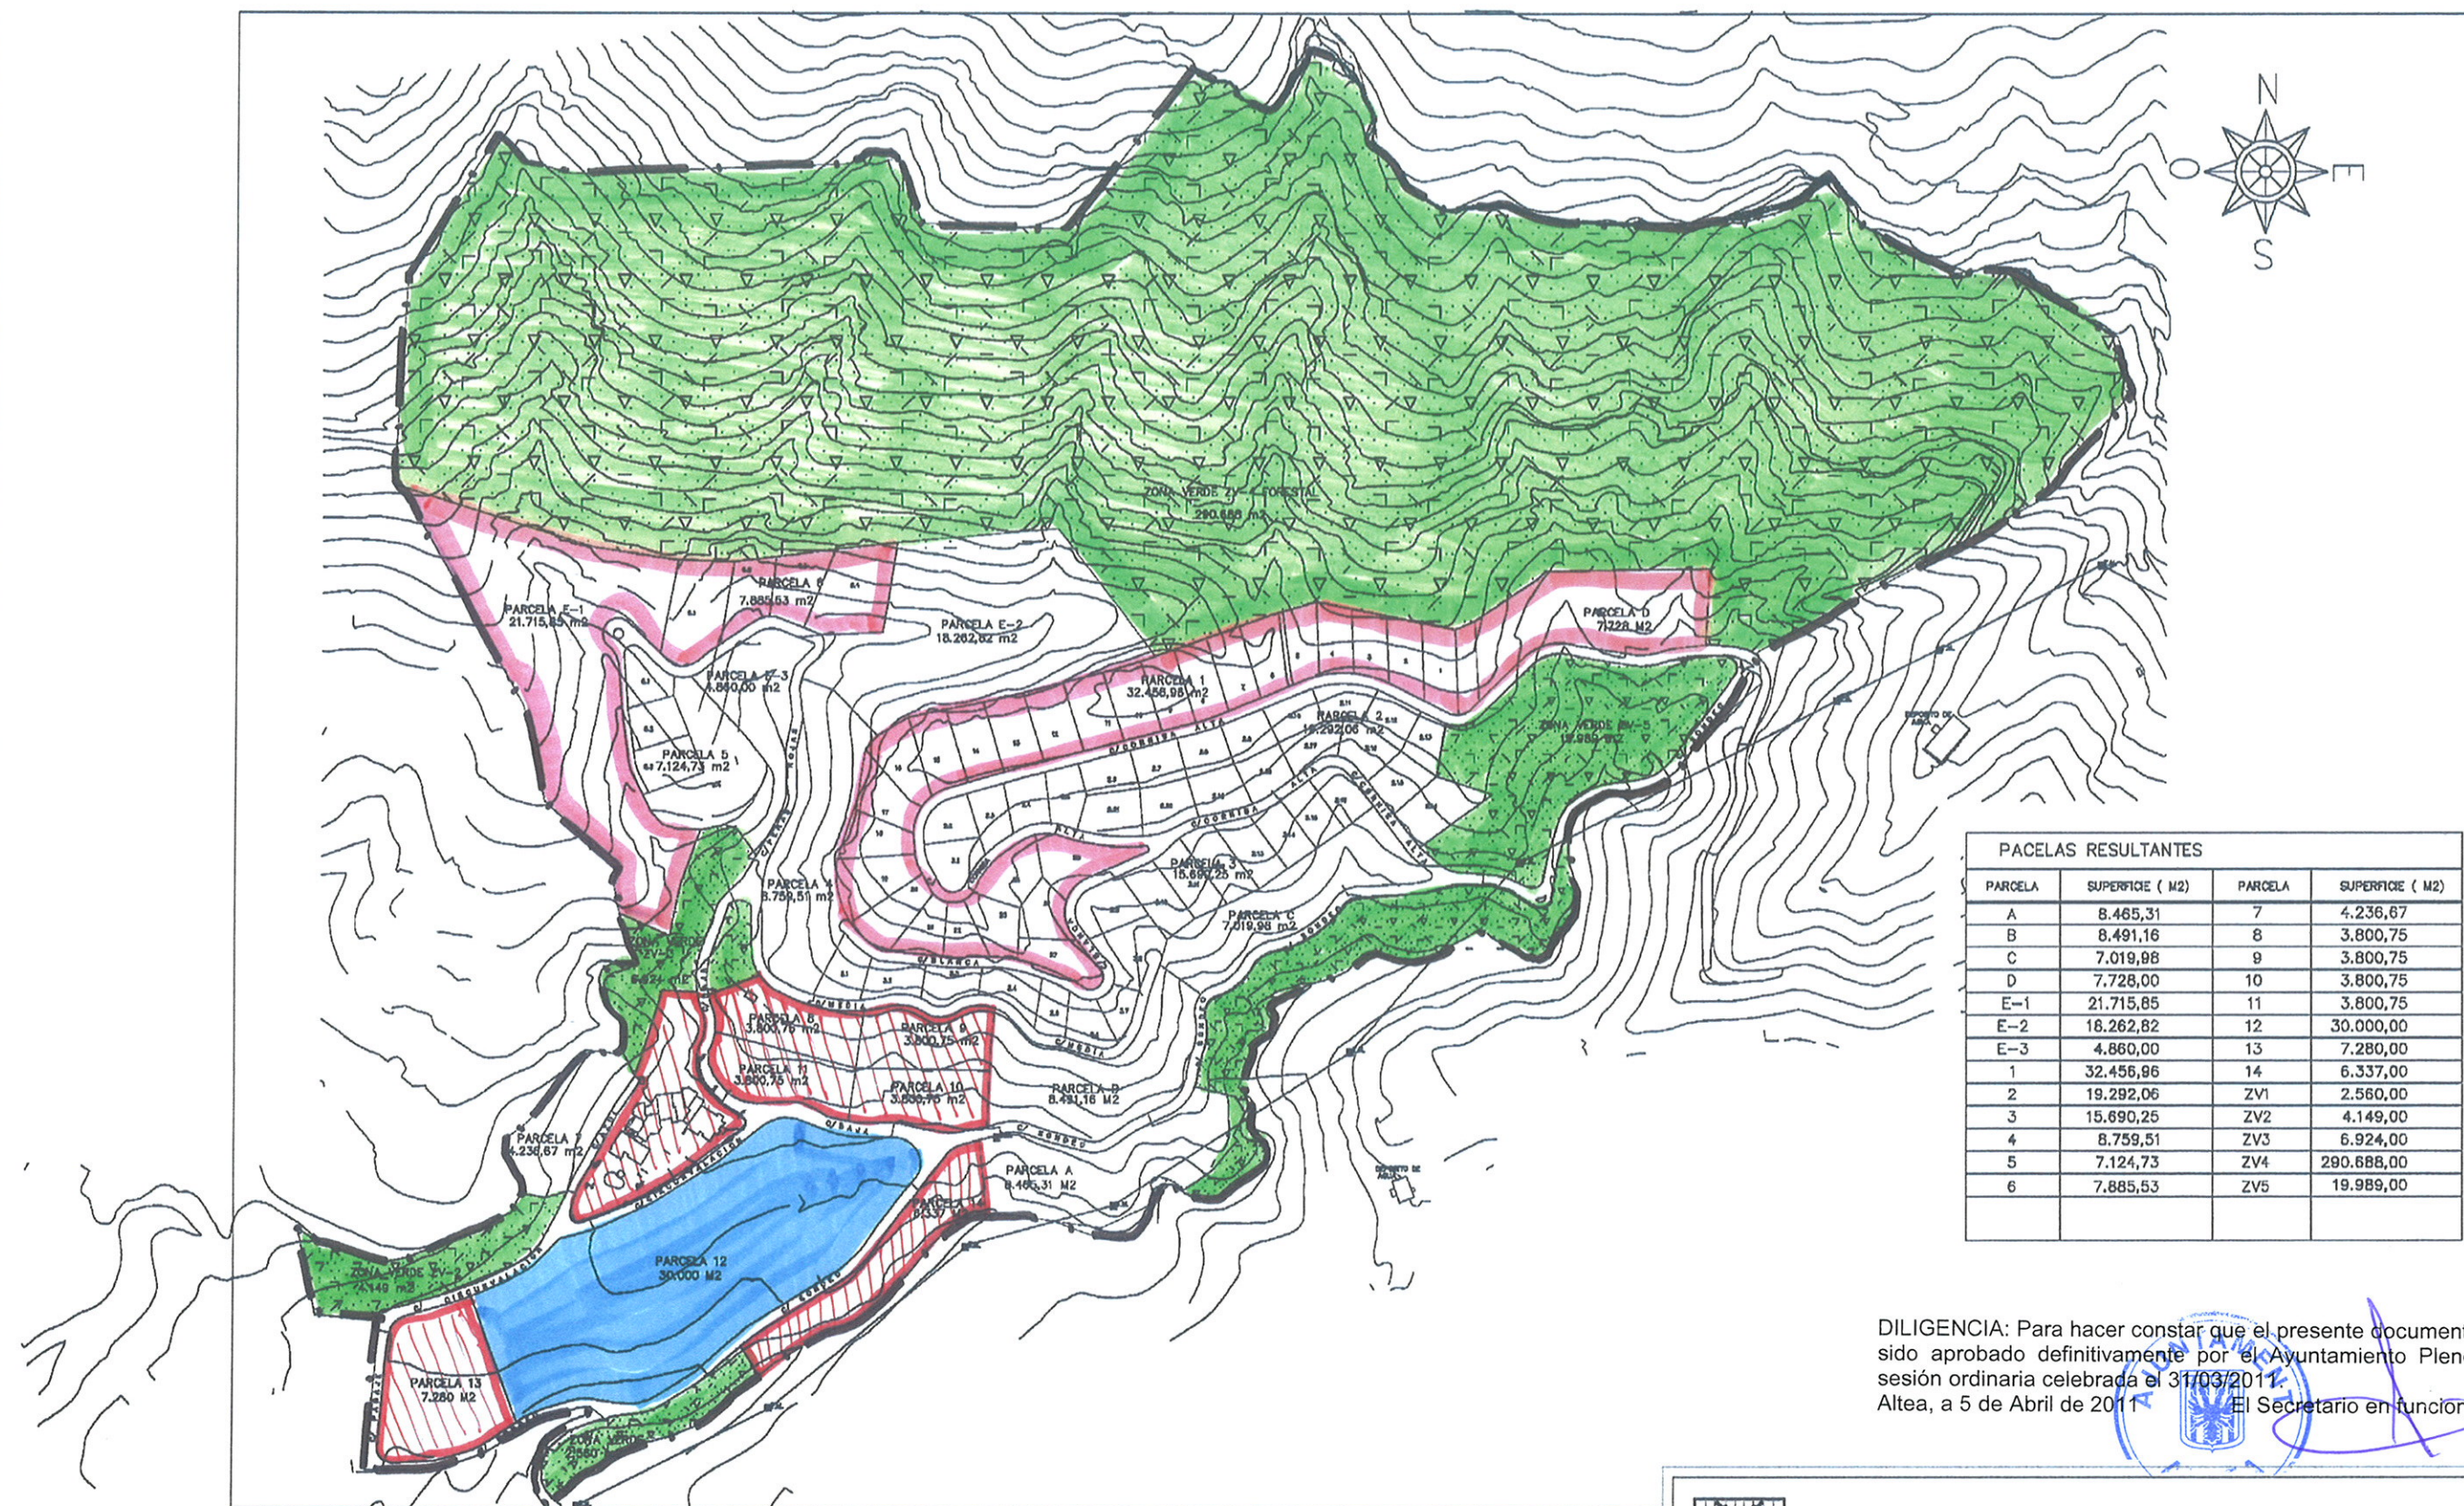

AYUNTAMIENTO DE ALTEA

PROYECTO DE ADECUACION DE:
MODIFICACION DE ORDENANZAS DEL PLAN PARCIAL EL ARAMO

PLANO DE ORDENACION PORMENORIZADA:
POLIGONO SIERRA DE ALTEA II-B

LA ARQUITECTA MUNICIPAL

ANA MARIA BELTRI IZQUIERDO

ESCALA

S/N

FECHA
JULIO
2010

Nº DE PLANO
3B