


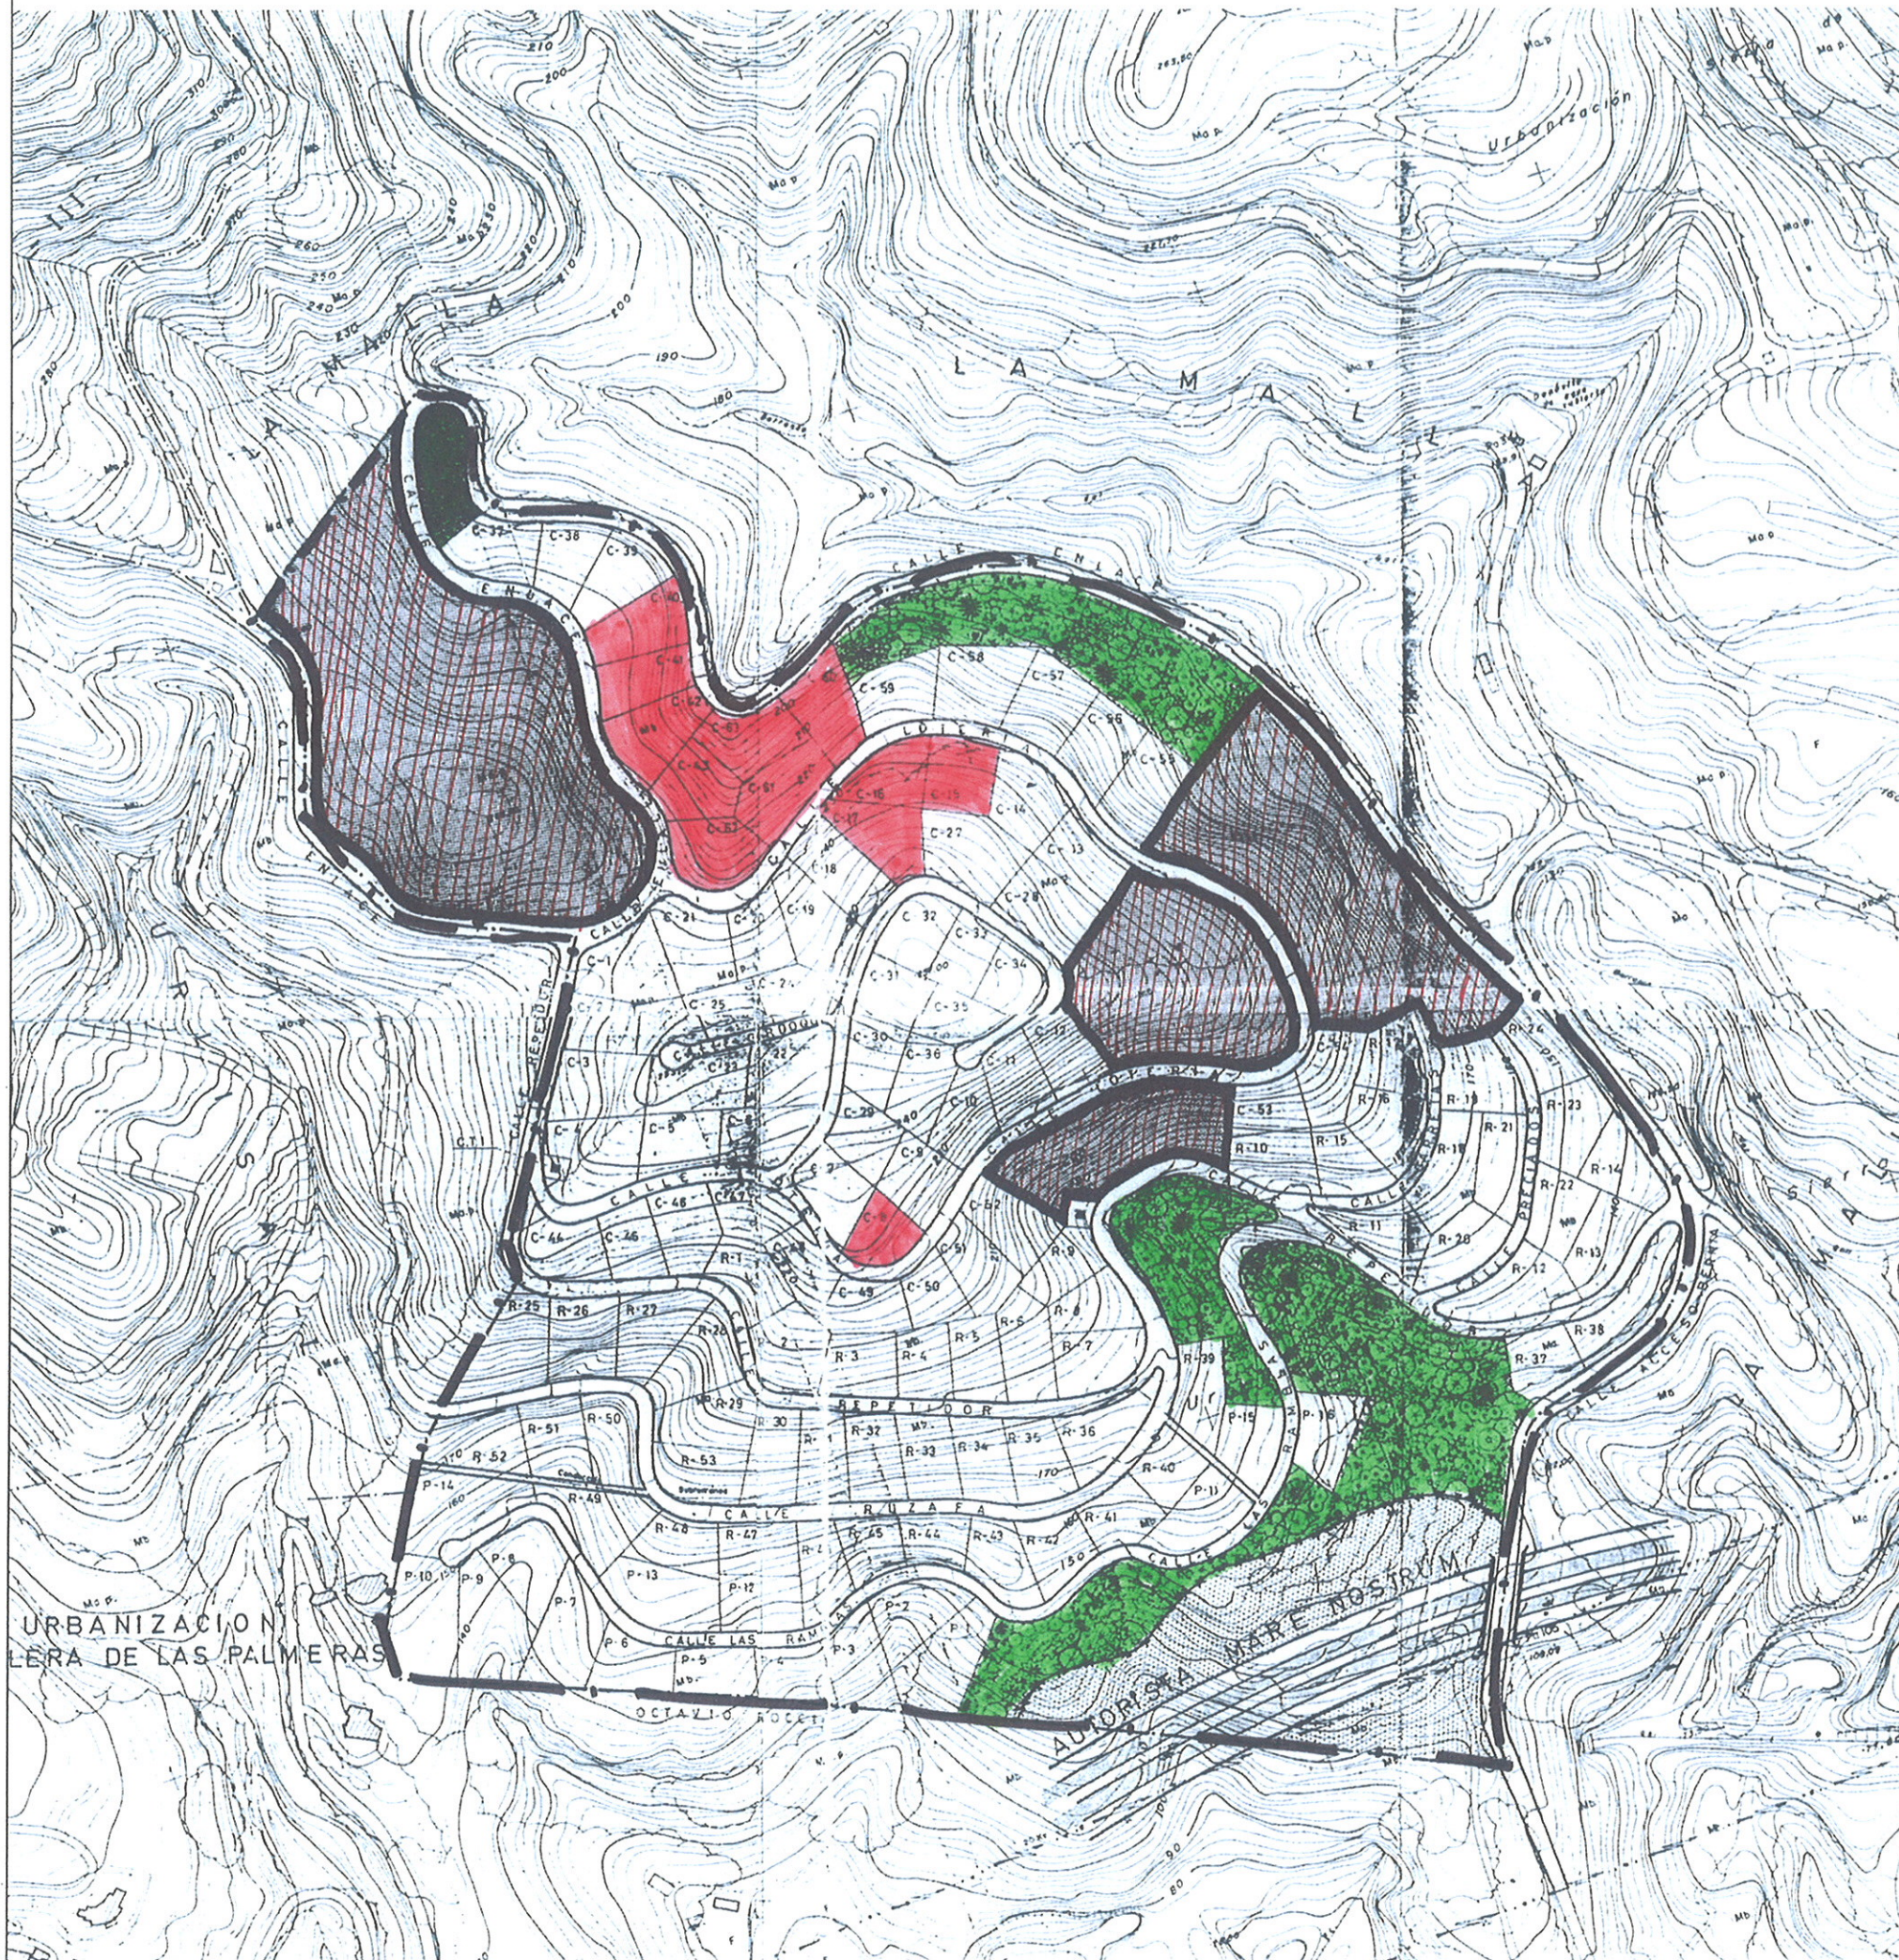

-  Z. VIVIENDAS UNIFAMILIARES
-  AGRUPADAS EXISTENTES
-  Z. APARTAMENTOS Y HOTELES
-  Z. VERDES

DILIGENCIA: Para hacer constar que el presente documento ha sido aprobado definitivamente por el Ayuntamiento Pleno en sesión ordinaria celebrada el 31/03/2011.
Altea, a 5 de Abril de 2011


El Secretario en funciones.

Diligencia: Para hacer constar que el Ayuntamiento Pleno en sesión ordinaria de 26 de agosto de 2010 acordó someter a exposición pública el presente documento. Publicado en Altea a 8 de noviembre de 2010.



 AYUNTAMIENTO DE ALTEA		
PROYECTO DE ADECUACION DE: MODIFICACION DE ORDENANZAS DEL PLAN PARCIAL EL ARAMO		
PLANO DE ORDENACION PORMENORIZADA: POLIGONO URLISA II		FECHA JULIO 2010
LA ARQUITECTA MUNICIPAL  ANA MARIA BELTRI IZQUIERDO	ESCALA S/N	N° DE PLANO 5