




DILIGENCIA: Para hacer constar que el presente documento ha sido aprobado definitivamente por el Ayuntamiento Pleno en sesión ordinaria celebrada el 31/03/2011.
Altea, a 5 de Abril de 2011. El Secretario en funciones.

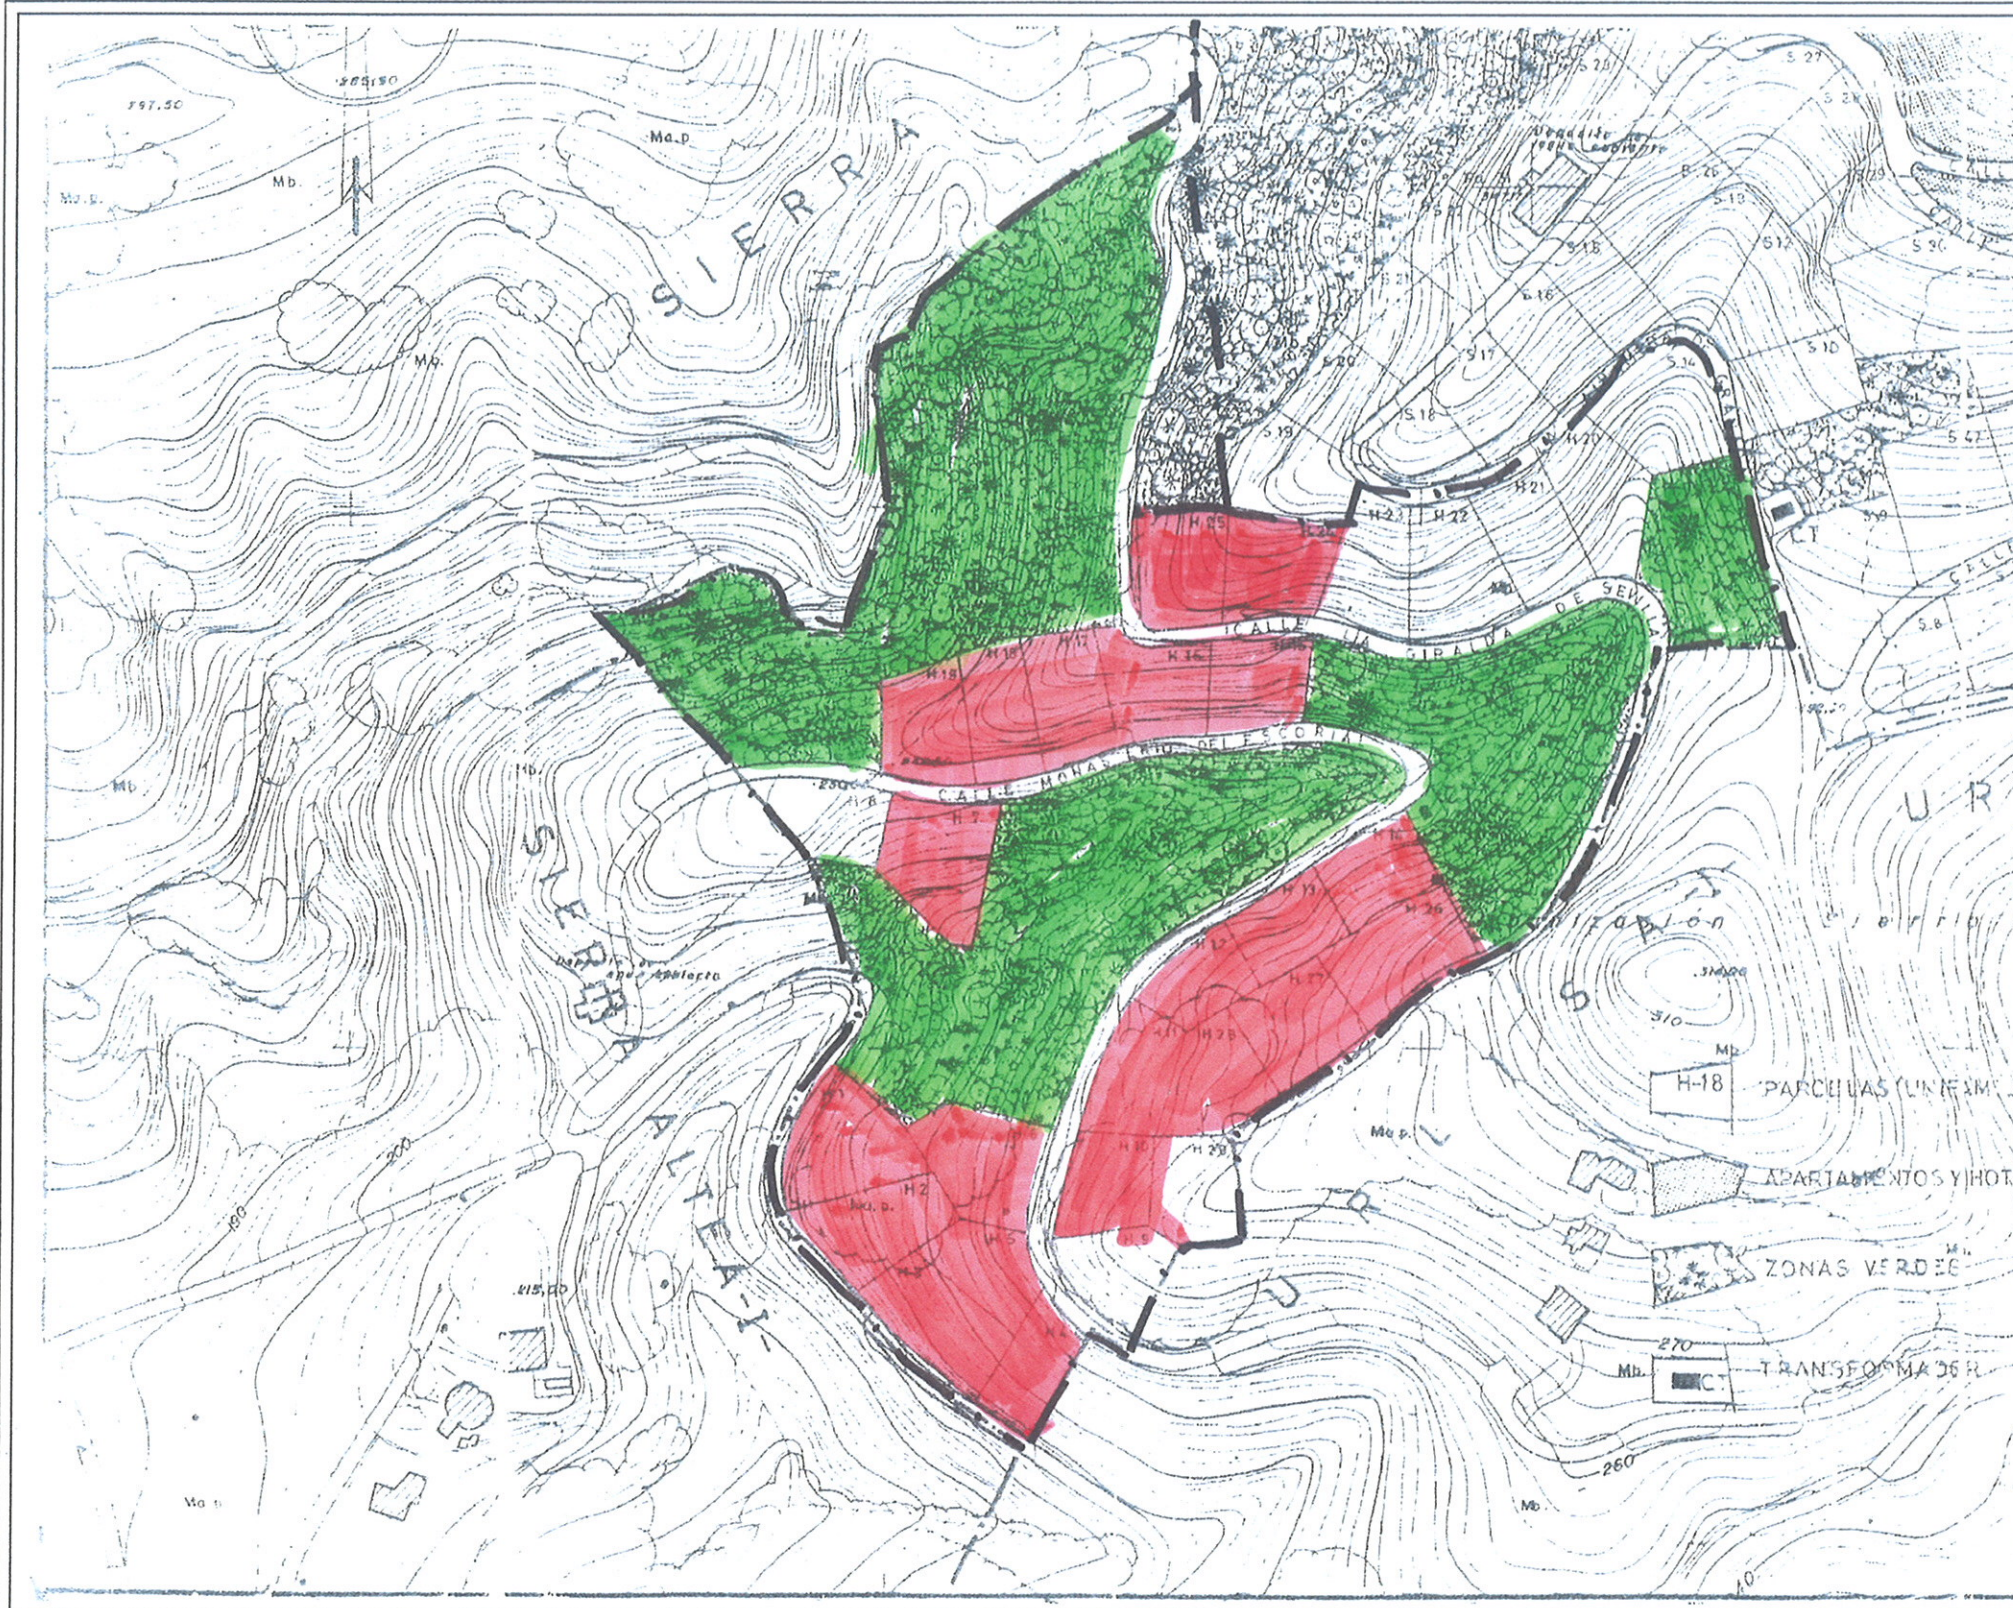

- Z. VIVIENDAS UNIFAMILIARES
- AGRUPADAS EXISTENTES
- Z. APARTAMENTOS Y HOTEL
- Z. VERDES

Diligencia: Para hacer constar que el Ayuntamiento Pleno en sesión ordinaria de 26 de agosto de 2010 acordó someter a exposición pública el presente documento. Publicado en el D.O.C.V. de 5 de noviembre de 2010. En Altea a 8 de noviembre de 2010.



AYUNTAMIENTO DE ALTEA

PROYECTO DE ADECUACION DE:
MODIFICACION DE ORDENANZAS DEL PLAN PARCIAL EL ARAMO

PLANO DE ORDENACION PORMENORIZADA:
POLIGONO URLISA III-B

LA ARQUITECTA MUNICIPAL

ESCALA

S/N

ANA MARIA BELTRI IZQUIERDO

FECHA
JULIO
2010

Nº DE PLANO
6B