



ESTUDIO DE LOS CAMINOS RURALES DEL MUNICIPIO DE ALTEA

NOMBRE			Nº I.B.M.	DENOMINACIONES		DESCRIPCIÓN						
CAMINO 04				PISTA PINAR DE CALCES		La pista parte de la Font del Rostoll (punto en el que se une con el camino por el que se accede a Casa de Borja desde Altea La Vella) y llega hasta las ruinas de la Ermita del Vicario Ripoll. Transcurre por una zona cuya orografía se asemeja a un altiplano con pendiente hacia el sur, delimitado por el norte por la crestería que forma la culminación de la Serra de Bèrnia y por el sur por el escarpe rocoso que da lugar a la ladera meridional de la citada formación montañosa. Con dirección prácticamente E-O y un trazado de tendencia rectilínea salpicado de suaves ondulaciones, presenta un firme irregular -poco definido en ocasiones- en el tramo inicial (de unos 75 m de longitud), que se convierte en la mayor parte del resto del trazado en una amplia pista de tierra en buen estado de conservación. El camino tradicional deja la pista principal, girando hacia el sur oeste en un tramo de unos 115 m hasta alcanzar las ruinas de la Ermita del Vicari. La totalidad del camino discurre por una zona de pinada denominada El Pinar de Calces, espacio de alto valor paisajístico con una privilegiada vista del llano litoral. Cartografía histórica: Mapa del Instituto Geográfico y Catastral, 1938. Ortofotos del vuelo 1956-57. MNT Parcelario 1:2000 Tº Municipal de Altea.						
COORDENADAS BÁSICAS			REFERENCIAS CATASTRALES									
INICIO	X759036	Y4282220										
FINAL	X757912	Y4282445										
ORTOFOTO												
												
COTAS (snm) / DESNIVEL (m)				DIMENSIONES								
INICIO	FINAL	MÁXIMA	MÍNIMA	LONGITUD	ANCHURA MAX.	ANCHURA MIN.						
632 m.	641 m.	654 m.	632 m.	1.264 m.	4.4 m.	1.1 m.						
ALTIMETRIA												
												

DILIGENCIA: En sesión Plenaria de 08/08/2018, el Ayuntamiento de Altea acordó someter a participación pública y consultas durante un plazo de 45 días, el presente documento.
El Secretario.

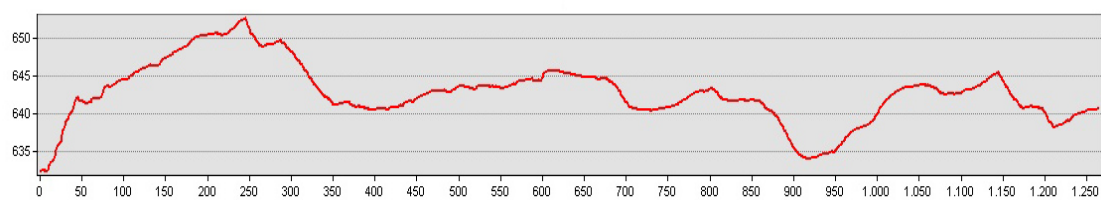


ESTUDIO DE LOS CAMINOS RURALES DEL MUNICIPIO DE ALTEA

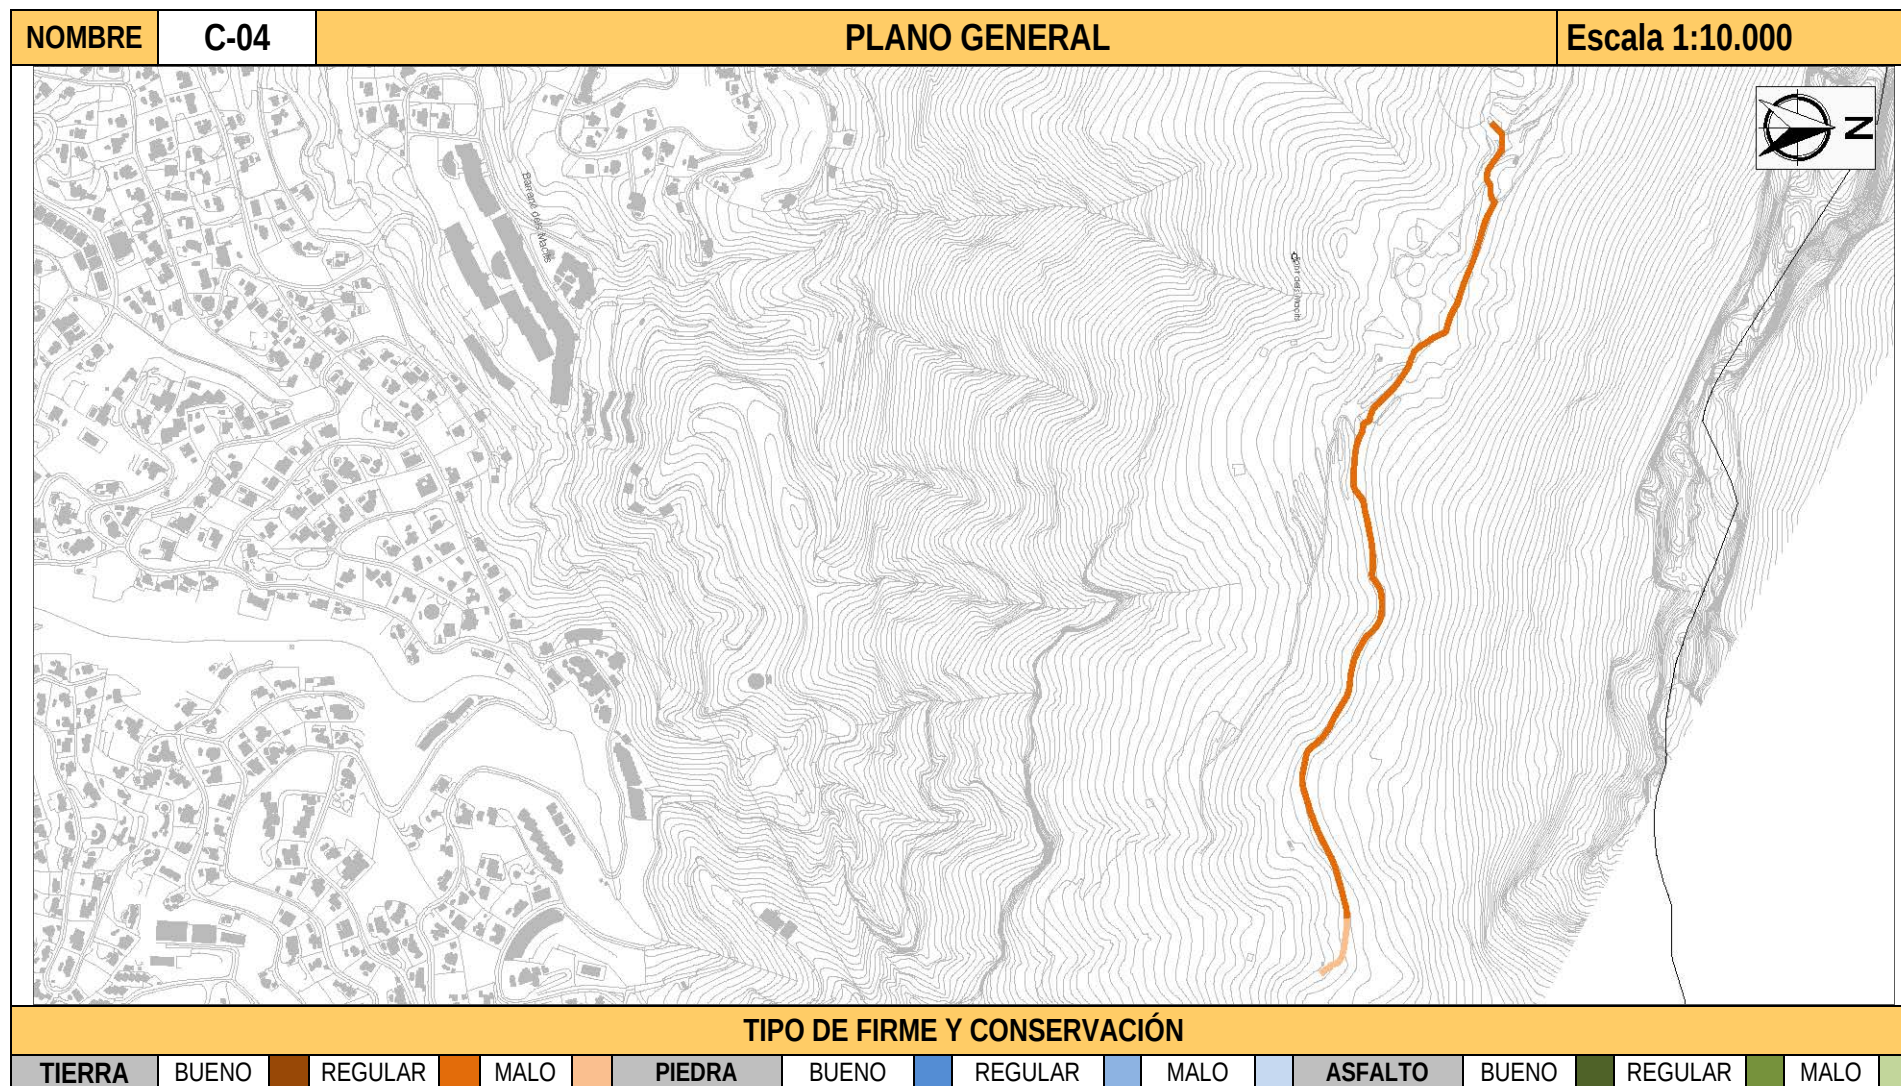

DILIGENCIA: En sesión Plenaria de 08/08/2018, el Ayuntamiento de Altea acordó someter a participación pública y consultas durante un plazo de 45 días, el presente documento.
El Secretario.




ESTUDIO DE LOS CAMINOS RURALES DEL MUNICIPIO DE ALTEA

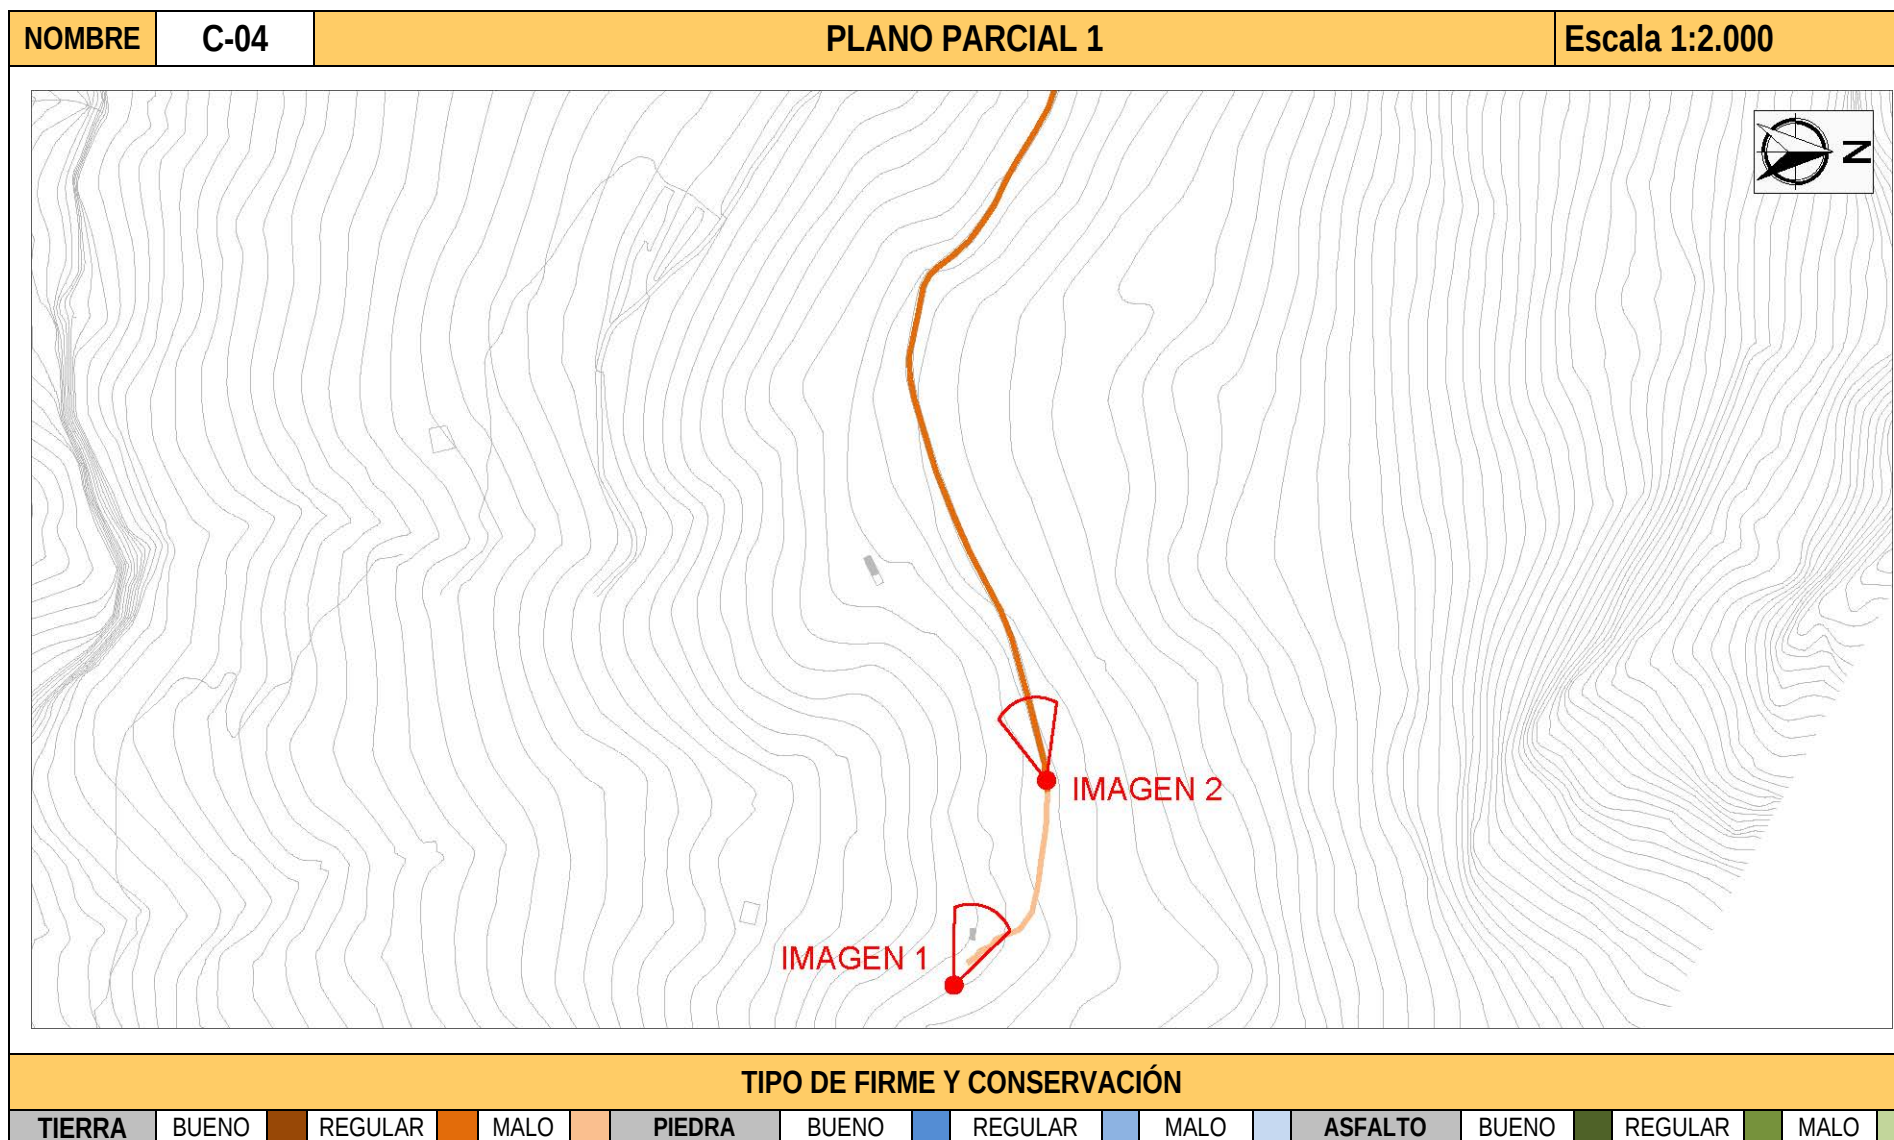

DILIGENCIA: En sesión Plenaria de 08/08/2018, el Ayuntamiento de Altea acordó someter a participación pública y consultas durante un plazo de 45 días, el presente documento.
El Secretario.




ESTUDIO DE LOS CAMINOS RURALES DEL MUNICIPIO DE ALTEA

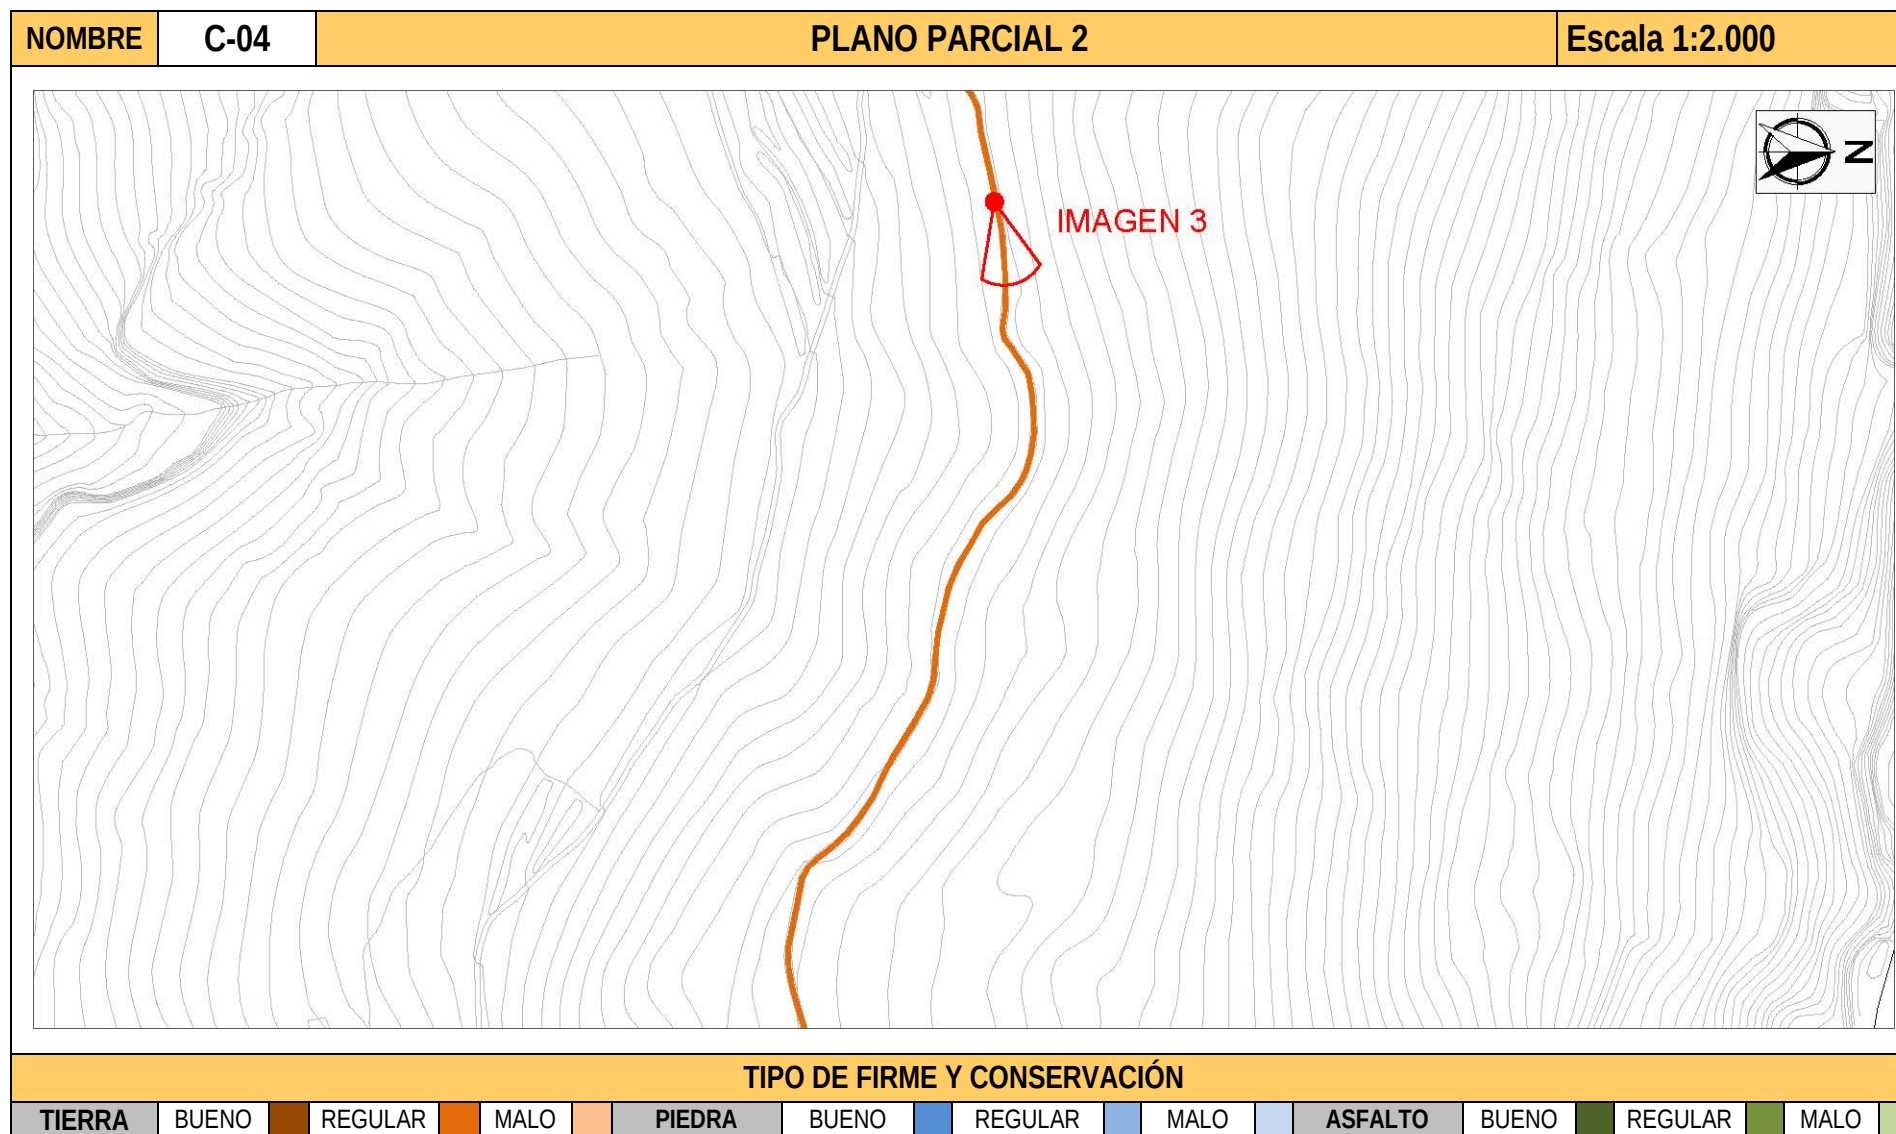

DILIGENCIA: En sesión Plenaria de 08/08/2018, el Ayuntamiento de Altea acordó someter a participación pública y consultas durante un plazo de 45 días, el presente documento.
El Secretario.




ESTUDIO DE LOS CAMINOS RURALES DEL MUNICIPIO DE ALTEA

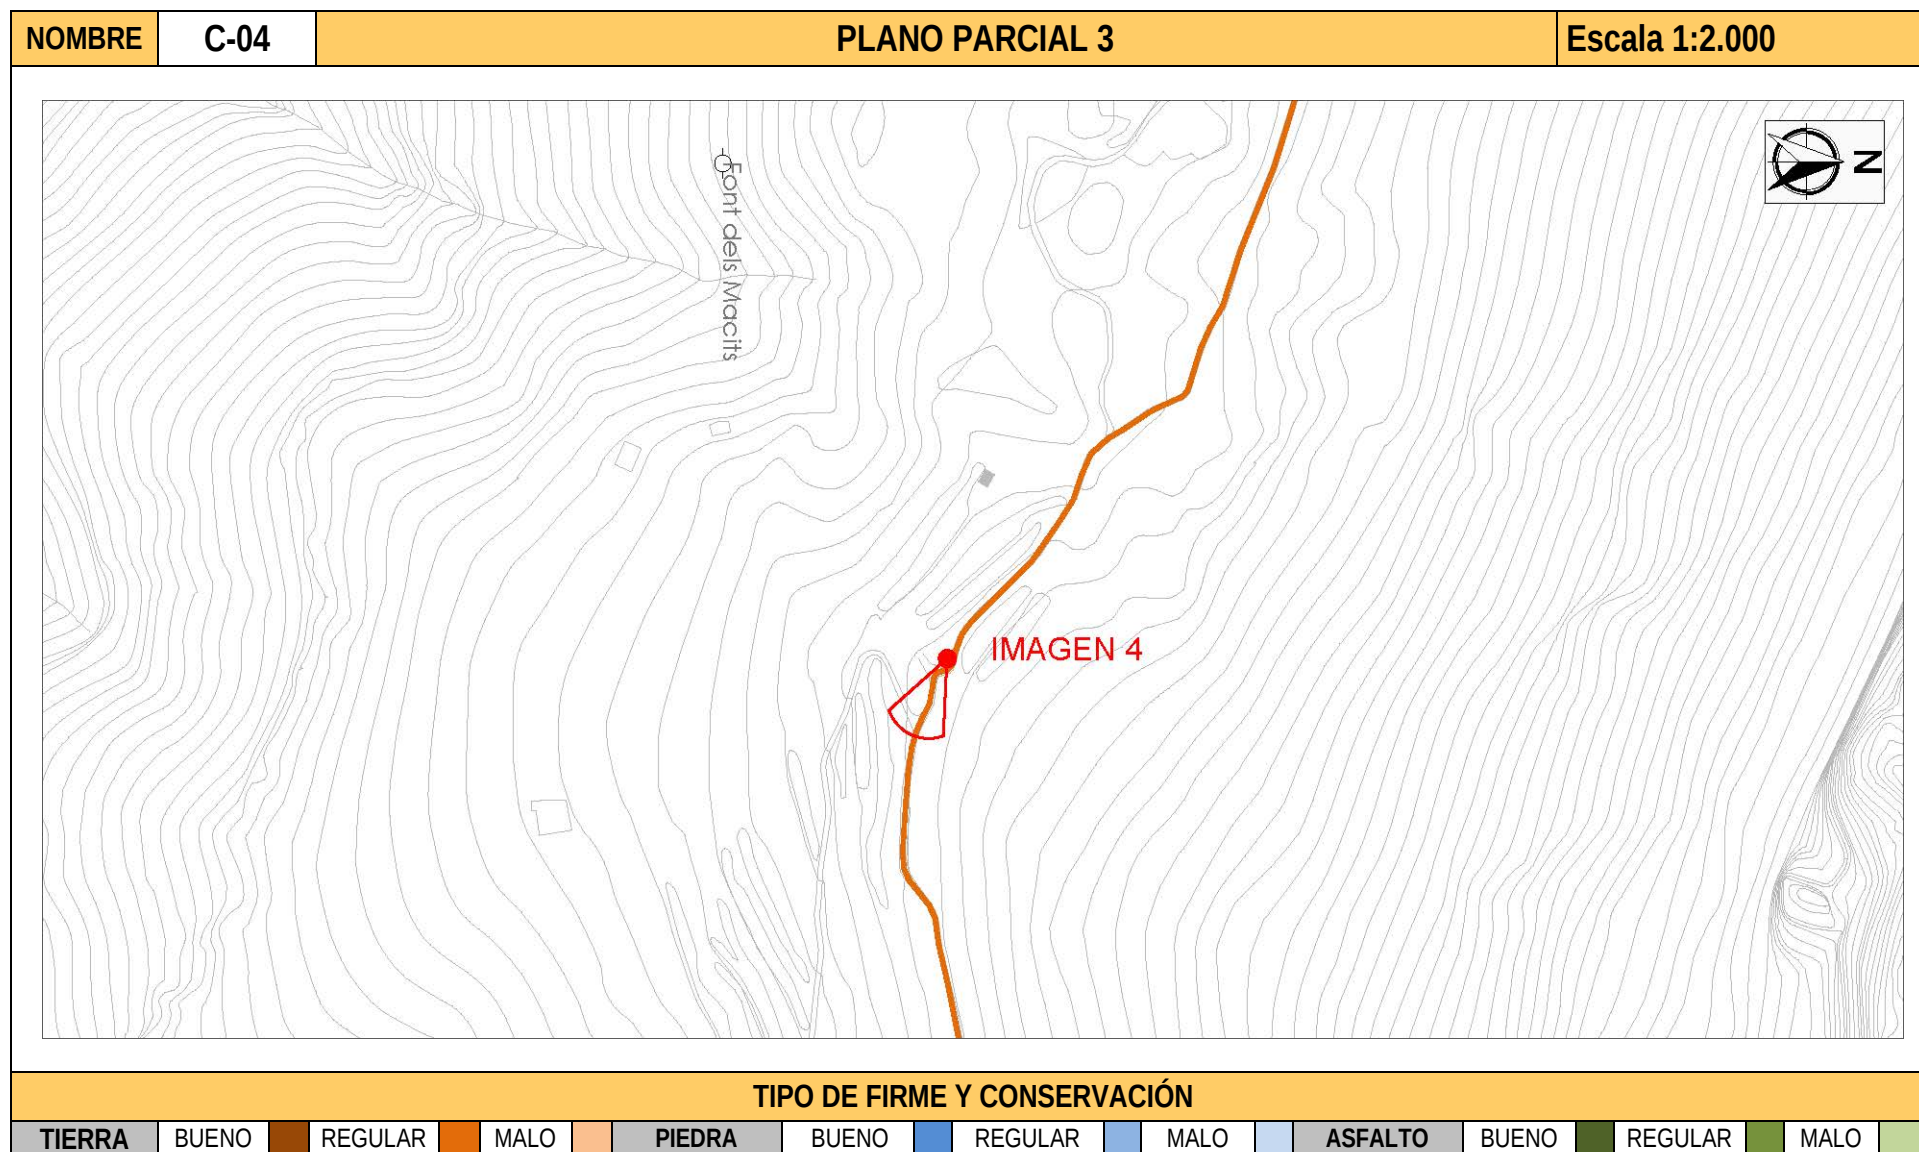

DILIGENCIA: En sesión Plenaria de 08/08/2018, el Ayuntamiento de Altea acordó someter a participación pública y consultas durante un plazo de 45 días, el presente documento.
El Secretario.



ESTUDIO DE LOS CAMINOS RURALES DEL MUNICIPIO DE ALTEA

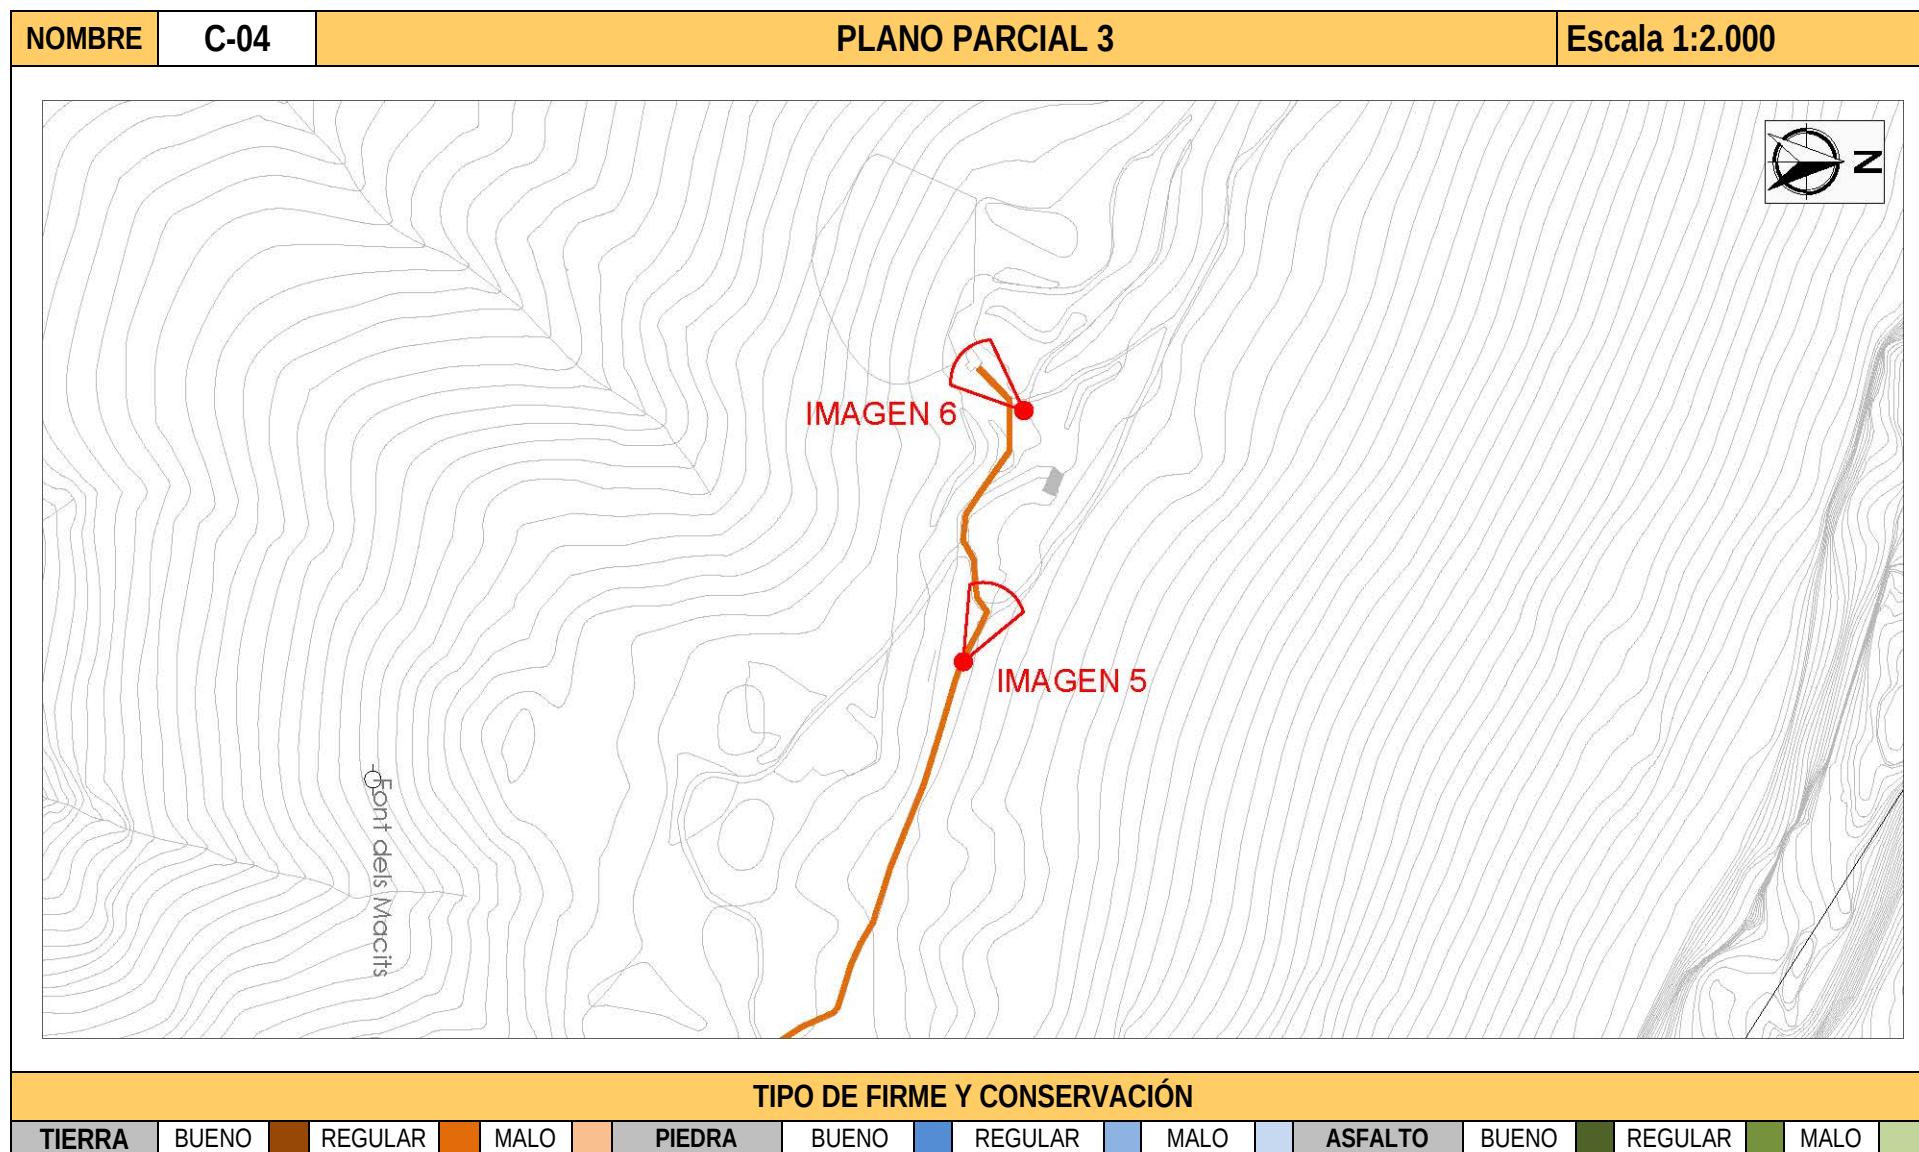

DILIGENCIA: En sesión Plenaria de 08/08/2018, el Ayuntamiento de Altea acordó someter a participación pública y consultas durante un plazo de 45 días, el presente documento.
El Secretario.



ESTUDIO DE LOS CAMINOS RURALES DEL MUNICIPIO DE ALTEA

NOMBRE	C-04	IMÁGENES		
				
1. Inicio del camino, Font de Rostoll.		2. Detalle del camino.		3. Detalle del camino.
				
4. Detalle del camino.		5. Giro del camino hacia la ermita.		5. Final del camino. Ermita del Vicari.

DILIGENCIA: En sesión Plenaria de 08/08/2018, el Ayuntamiento de Altea acordó someter a participación pública y consultas durante un plazo de 45 días, el presente documento.
El Secretario.



ESTUDIO DE LOS CAMINOS RURALES DEL MUNICIPIO DE ALTEA

COORDENADAS UTM (ETRS 89 Huso 30)						
30S 759036 4282220	30S 758847 4282216	30S 758678 4282249	30S 758545 4282301	30S 758386 4282263	30S 758260 4282318	30S 758067 4282430
30S 759033 4282224	30S 758824 4282208	30S 758668 4282255	30S 758536 4282300	30S 758369 4282264	30S 758244 4282330	30S 758046 4282436
30S 759031 4282225	30S 758802 4282200	30S 758660 4282258	30S 758528 4282298	30S 758349 4282265	30S 758234 4282335	30S 758037 4282439
30S 759028 4282231	30S 758792 4282198	30S 758647 4282259	30S 758517 4282291	30S 758340 4282267	30S 758224 4282339	30S 758024 4282445
30S 759025 4282232	30S 758783 4282195	30S 758639 4282260	30S 758513 4282289	30S 758333 4282269	30S 758214 4282344	30S 758017 4282449
30S 759021 4282243	30S 758775 4282195	30S 758632 4282261	30S 758508 4282288	30S 758328 4282271	30S 758207 4282351	30S 758011 4282445
30S 759014 4282248	30S 758756 4282198	30S 758620 4282264	30S 758501 4282288	30S 758322 4282274	30S 758204 4282357	30S 758004 4282444
30S 759002 4282251	30S 758745 4282201	30S 758610 4282268	30S 758486 4282289	30S 758316 4282274	30S 758196 4282369	30S 757995 4282444
30S 758993 4282251	30S 758740 4282204	30S 758601 4282274	30S 758479 4282289	30S 758311 4282275	30S 758193 4282375	30S 757986 4282439
30S 758981 4282251	30S 758737 4282207	30S 758592 4282279	30S 758464 4282287	30S 758308 4282275	30S 758190 4282383	30S 757975 4282440
30S 758958 4282253	30S 758732 4282214	30S 758586 4282285	30S 758446 4282284	30S 758305 4282277	30S 758187 4282385	30S 757966 4282446
30S 758949 4282252	30S 758725 4282221	30S 758580 4282291	30S 758425 4282279	30S 758301 4282279	30S 758169 4282391	30S 757948 4282459
30S 758924 4282247	30S 758717 4282227	30S 758574 4282296	30S 758414 4282277	30S 758297 4282283	30S 758160 4282395	30S 757937 4282459
30S 758896 4282239	30S 758710 4282232	30S 758569 4282297	30S 758408 4282274	30S 758291 4282288	30S 758151 4282400	30S 757926 4282459
30S 758884 4282234	30S 758700 4282236	30S 758563 4282299	30S 758397 4282266	30S 758285 4282293	30S 758127 4282407	30S 757912 4282445
30S 758858 4282223	30S 758692 4282241	30S 758554 4282301	30S 758392 4282263	30S 758275 4282303	30S 758091 4282422	

DILIGENCIA: En sesión Plenaria de 08/08/2018, el Ayuntamiento de Altea acordó someter a participación pública y consultas durante un plazo de 45 días, el presente documento.
El Secretario.

