



ESTUDIO DE LOS CAMINOS RURALES DEL MUNICIPIO DE ALTEA

NOMBRE			Nº I.B.M.	DENOMINACIONES	DESCRIPCIÓN	
CAMINO 07			403	CAMINO ACCESO AL PARAÍSO	Camino que parte en dirección NNO desde el PK 19,943 de la CV-755. El punto de entrada del camino está formado por un tramo de incorporación con dos carriles separados por un pequeño seto. Con un trazado sinuoso, discurre por <i>El Riquet</i>, cruzando el barranco del mismo nombre a 630 m de su inicio. Cincuenta metros al norte, abandona el trazado del acceso a la urbanización el Paraíso, girando en ángulo recto hacia el NO. En este punto, el camino emboca el primer tramo de la <i>C/ Fort</i>; tras unos 245 m, este vial gira al Este, adentrándose en la Urbanización y separándose del trazado del camino que nos ocupa, que continúa 535 hacia el N hasta la intersección con la <i>C /Revoltes</i>. Hasta el inicio de la <i>C/ Fort</i>, el camino atraviesa zonas de cultivo, algunas abandonadas, pequeñas áreas de pinares y viviendas unifamiliares. Desde este vial hasta el final del recorrido, predomina la zona de pinares. Cartografía histórica: Mapa del Instituto Geográfico Nacional MTN25 Edición 1996. MNT Parcelario 1:2000 Tº Municipal de Altea.	
COORDENADAS BÁSICAS			REFERENCIAS CATASTRALES			
INICIO	X756716	Y4279884	03018A002090100000UM			
FINAL	X756375	Y4281172				
ORTOFOTO						
						
COTAS (snm) / DESNIVEL (m)				DIMENSIONES		
INICIO	FINAL	MÁXIMA	MÍNIMA	LONGITUD	ANCHURA MAX.	ANCHURA MIN.
74 m.	133 m.	133 m.	74 m.	1.487,1 m.	7,2 m.	3,9 m.
ALTIMETRÍA						
						

DILIGENCIA: En sesión Plenaria de 08/08/2018, el Ayuntamiento de Altea acordó someter a participación pública y consultas durante un plazo de 45 días, el presente documento.
El Secretario.

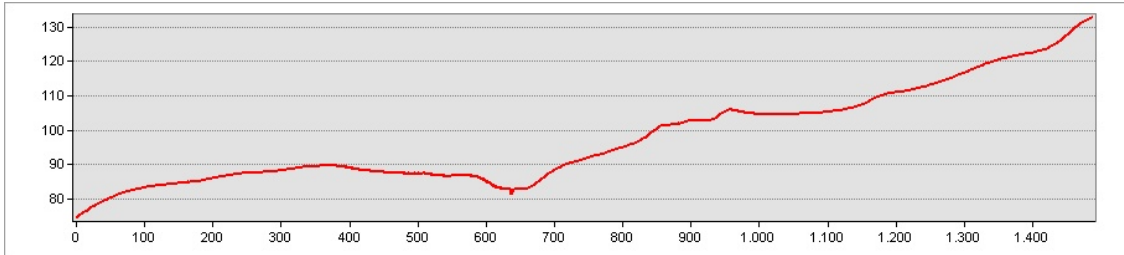


ESTUDIO DE LOS CAMINOS RURALES DEL MUNICIPIO DE ALTEA

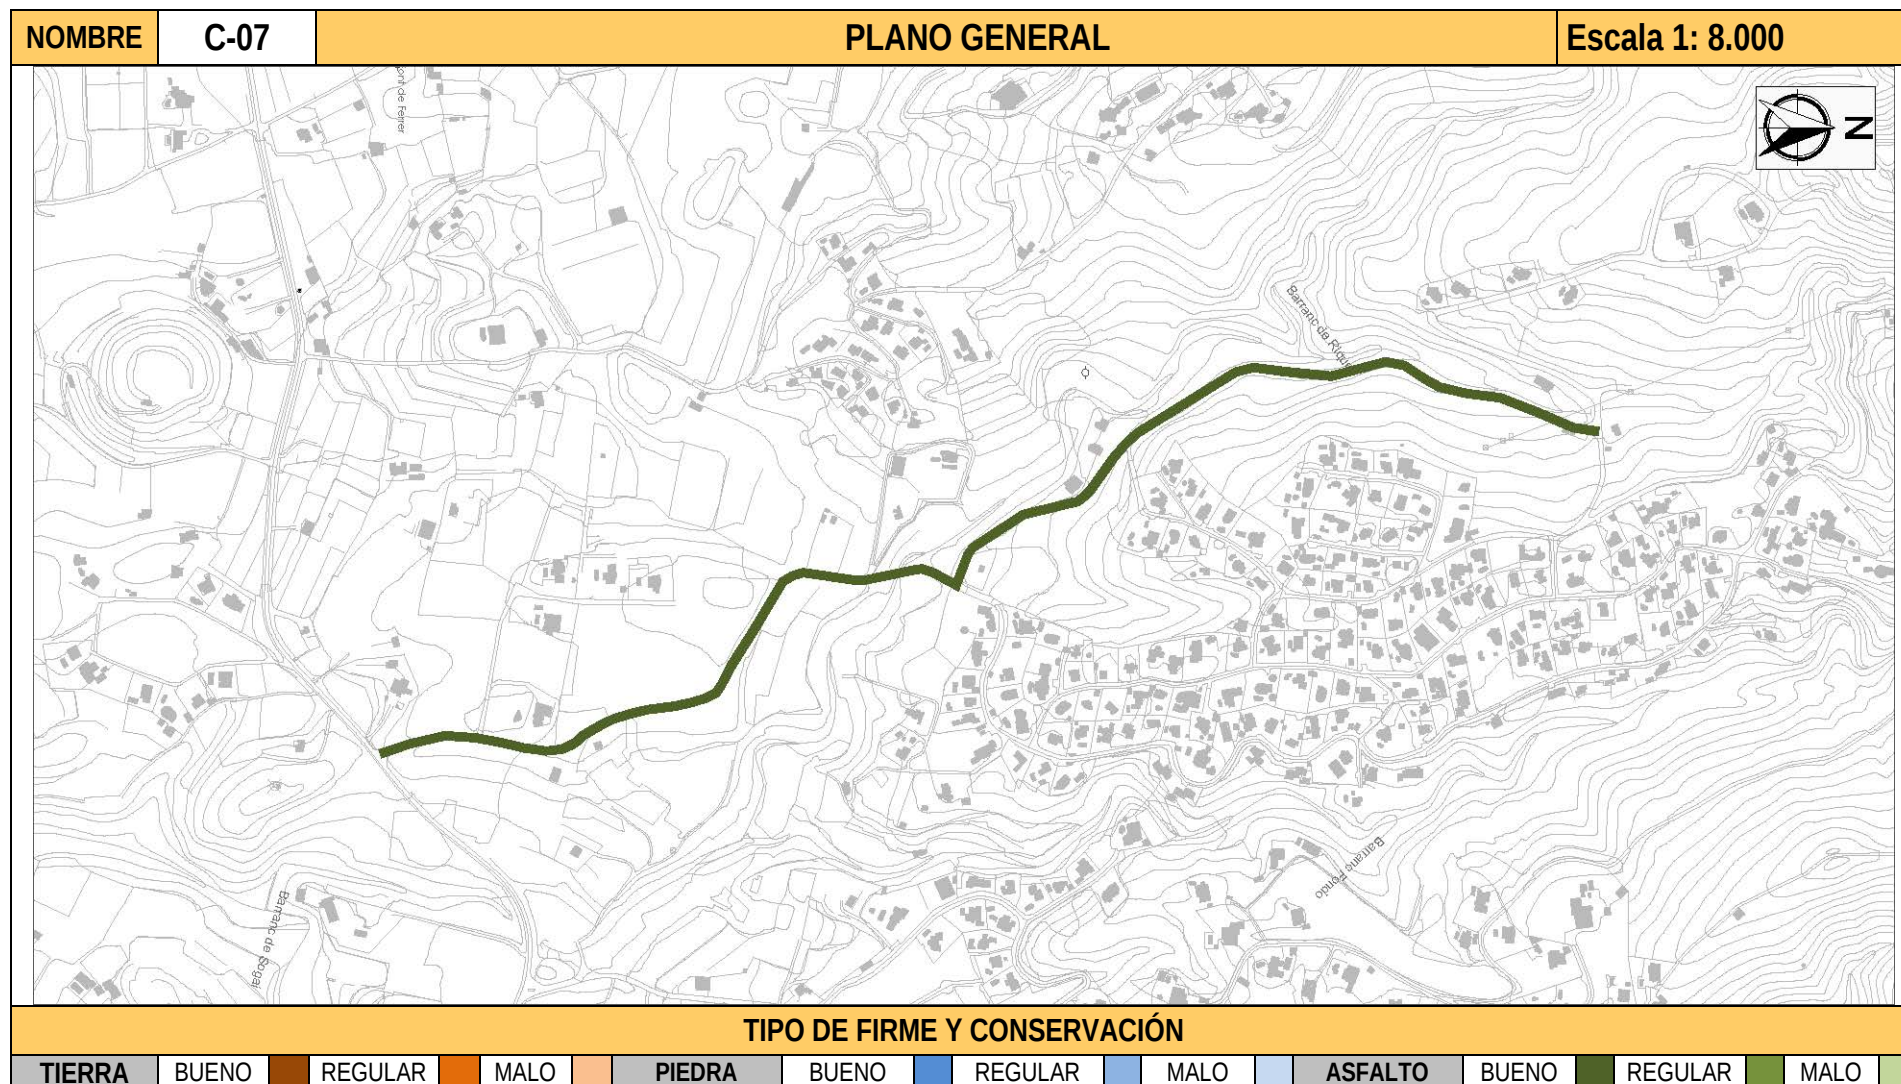

DILIGENCIA: En sesión Plenaria de 08/08/2018, el Ayuntamiento de Altea acordó someter a participación pública y consultas durante un plazo de 45 días, el presente documento.
El Secretario.




ESTUDIO DE LOS CAMINOS RURALES DEL MUNICIPIO DE ALTEA

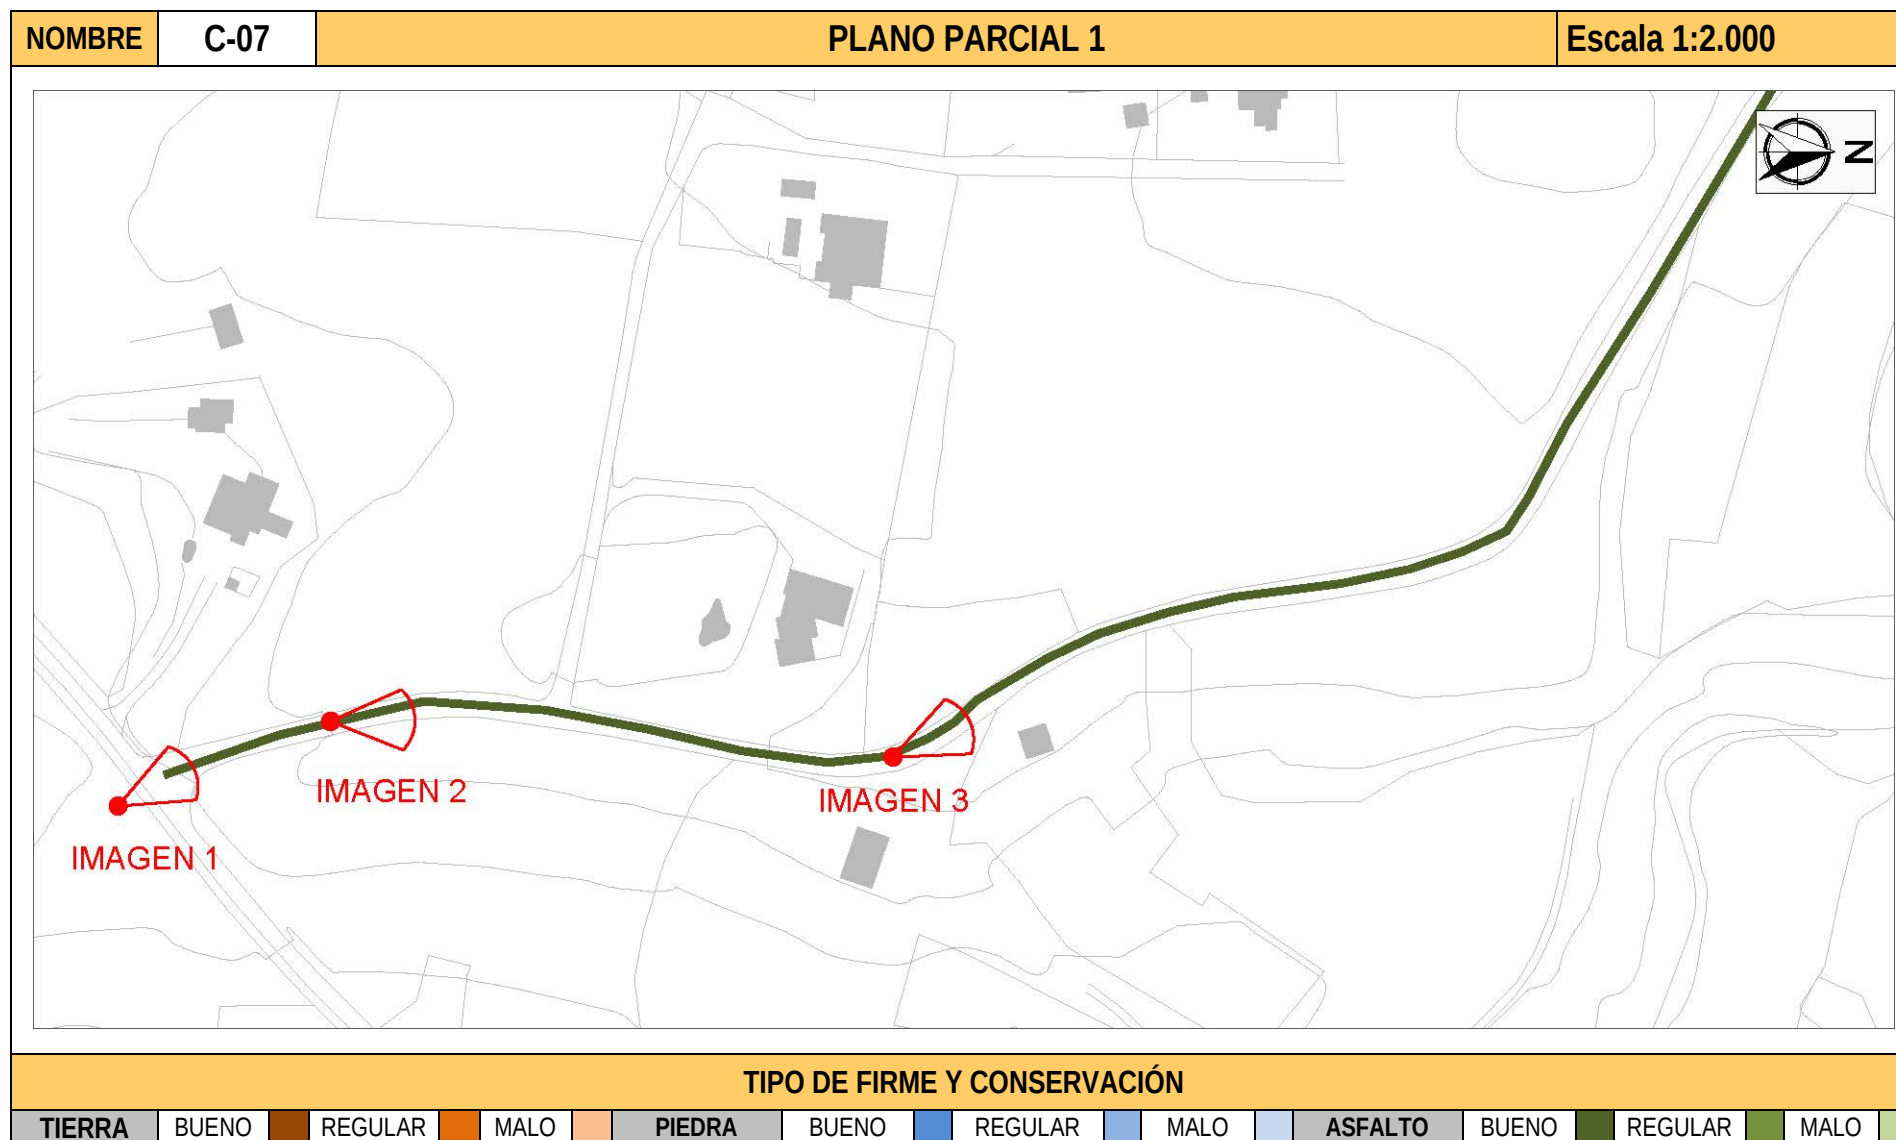

DILIGENCIA: En sesión Plenaria de 08/08/2018, el Ayuntamiento de Altea acordó someter a participación pública y consultas durante un plazo de 45 días, el presente documento.
El Secretario.




ESTUDIO DE LOS CAMINOS RURALES DEL MUNICIPIO DE ALTEA

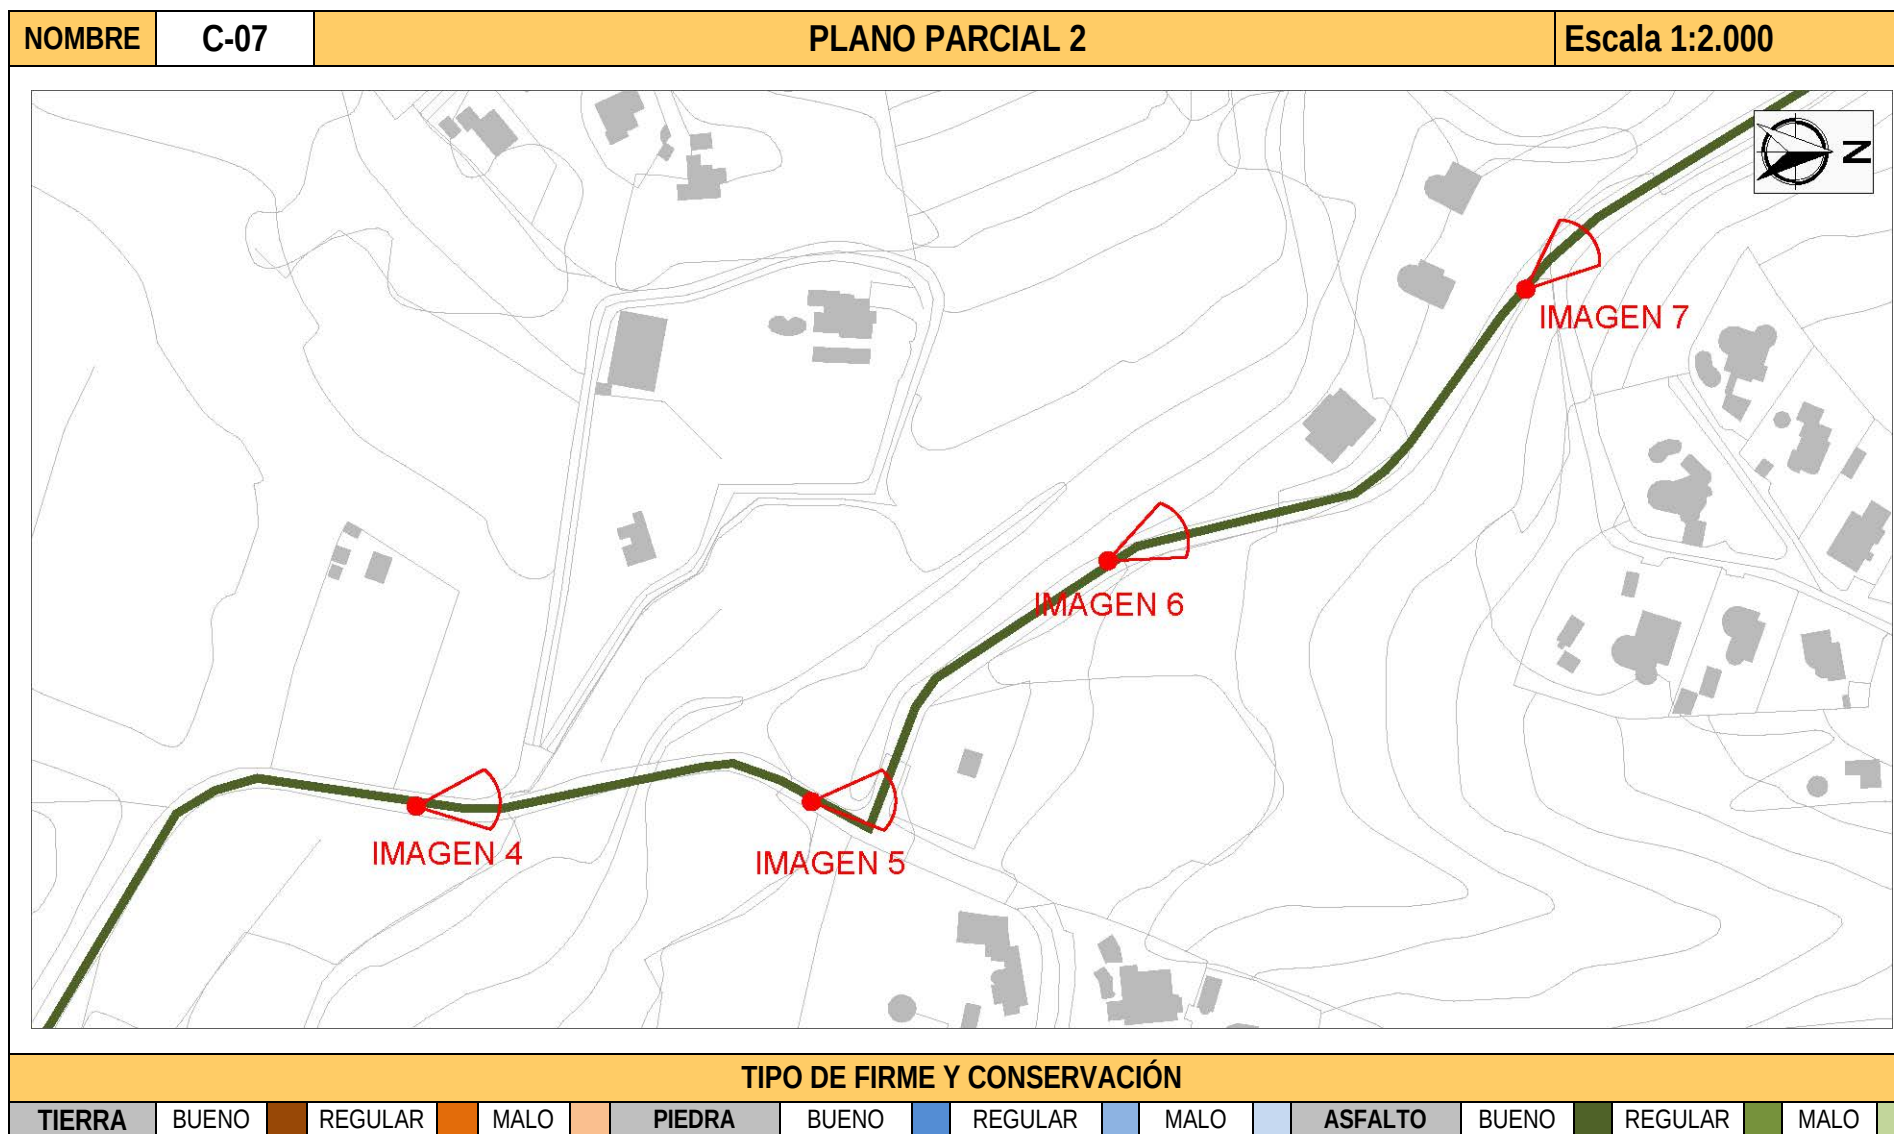

DILIGENCIA: En sesión Plenaria de 08/08/2018, el Ayuntamiento de Altea acordó someter a participación pública y consultas durante un plazo de 45 días, el presente documento.
El Secretario.



ESTUDIO DE LOS CAMINOS RURALES DEL MUNICIPIO DE ALTEA

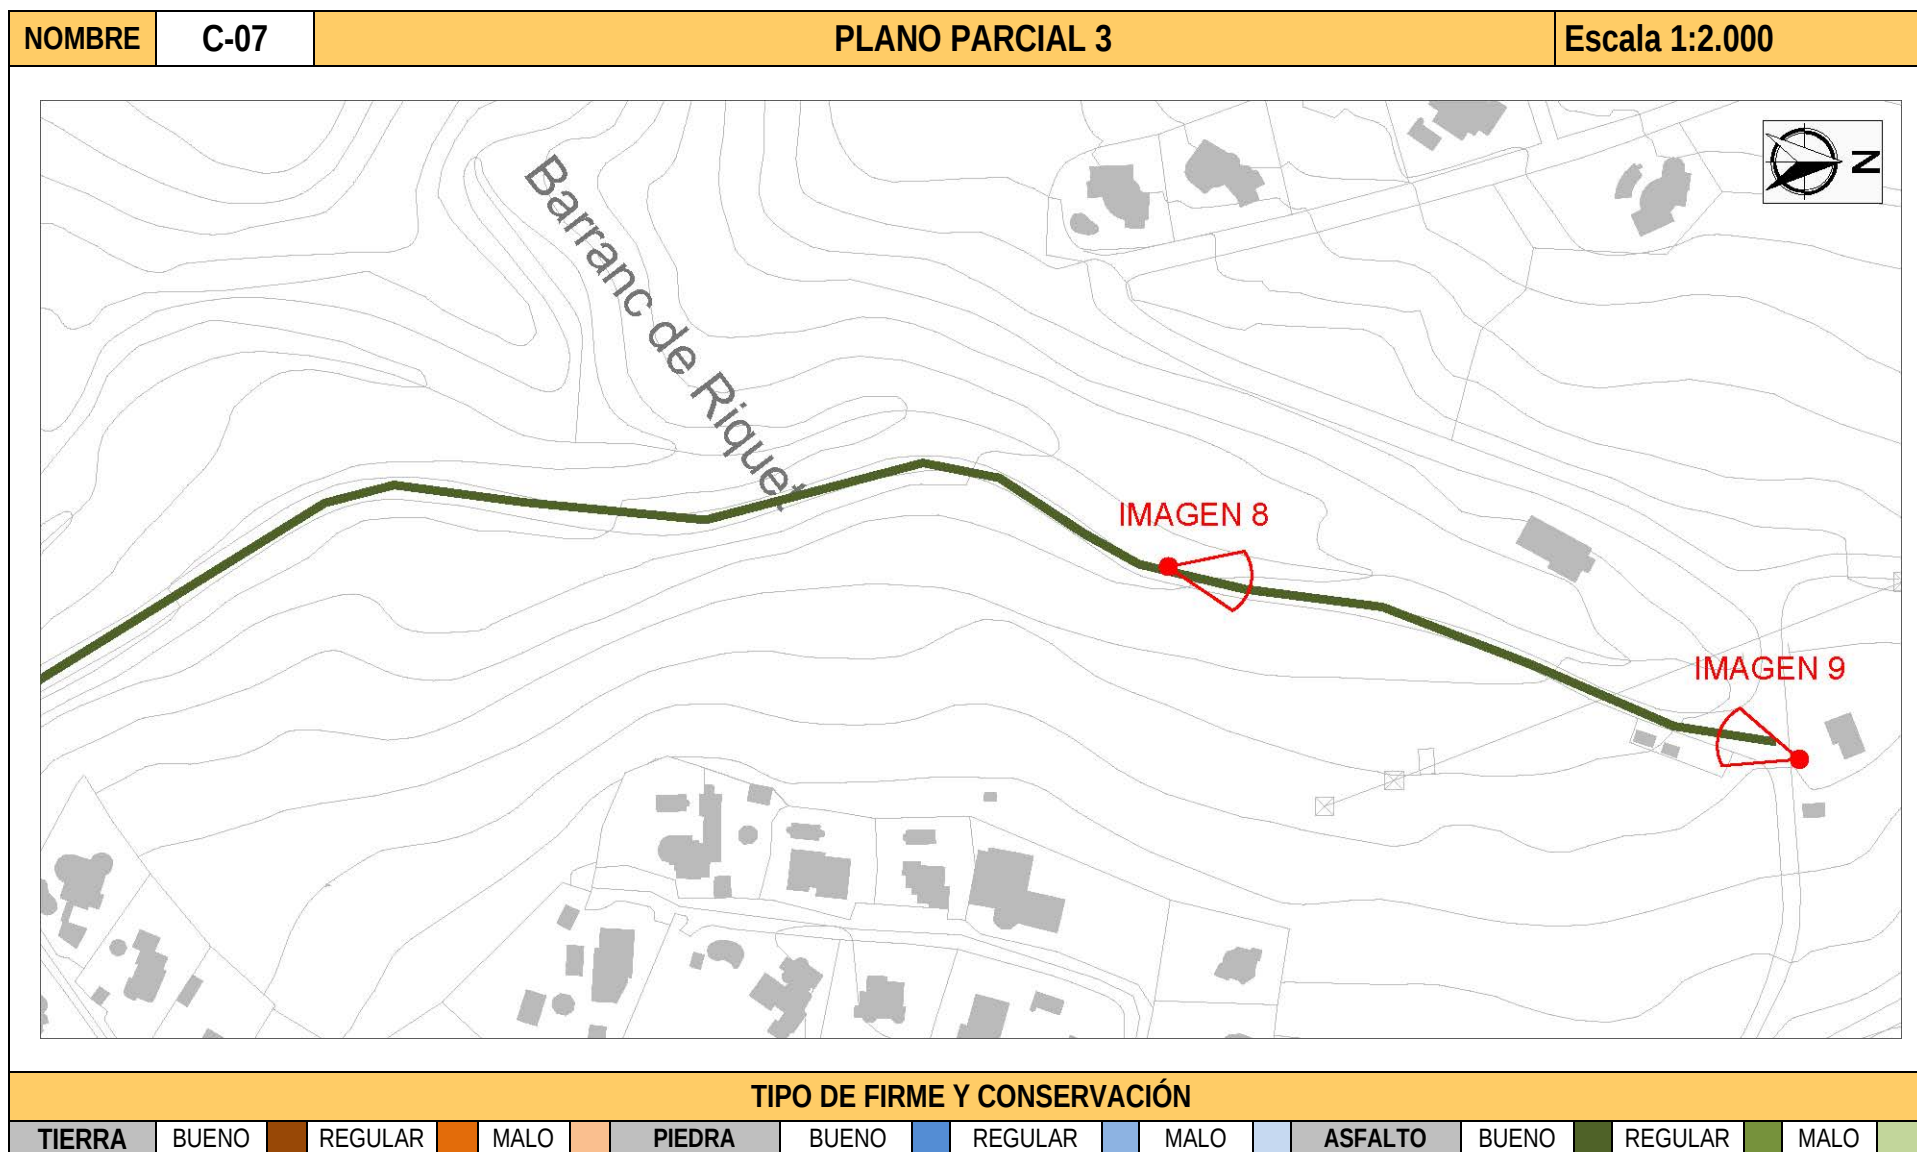

DILIGENCIA: En sesión Plenaria de 08/08/2018, el Ayuntamiento de Altea acordó someter a participación pública y consultas durante un plazo de 45 días, el presente documento.
El Secretario.



ESTUDIO DE LOS CAMINOS RURALES DEL MUNICIPIO DE ALTEA

NOMBRE		C-07		IMÁGENES	
					
1. Inicio camino, en CV 755		2. Detalle camino		3. Detalle camino	
					
4. Punto donde se inicia el vadeo del Barranco de El Riquet.		5. Acceso a la urbanización El Paraiso e inicio de C/ Fort.		6 Calle Fort	

DILIGENCIA: En sesión Plenaria de 08/08/2018, el Ayuntamiento de Altea acordó someter a participación pública y consultas durante un plazo de 45 días, el presente documento.
El Secretario.



ESTUDIO DE LOS CAMINOS RURALES DEL MUNICIPIO DE ALTEA

NOMBRE	C-07	IMÁGENES		
				
7. Detalle camino		8. Detalle camino		9.Final camino, desde C/ Revoltes

DILIGENCIA: En sesión Plenaria de 08/08/2018, el Ayuntamiento de Altea acordó someter a participación pública y consultas durante un plazo de 45 días, el presente documento.
El Secretario.



ESTUDIO DE LOS CAMINOS RURALES DEL MUNICIPIO DE ALTEA

COORDENADAS UTM (ETRS 89 Huso 30)			
30S 756716 4279884	30S 756657 4280226	30S 756449 4280621	30S 756371 4281145
30S 756706 4279914	30S 756652 4280238	30S 756443 4280629	30S 756375 4281172
30S 756697 4279952	30S 756643 4280244	30S 756436 4280635	
30S 756699 4279984	30S 756623 4280254	30S 756402 4280660	
30S 756704 4280012	30S 756589 4280277	30S 756387 4280672	
30S 756710 4280036	30S 756534 4280309	30S 756376 4280685	
30S 756713 4280059	30S 756528 4280320	30S 756312 4280788	
30S 756711 4280075	30S 756524 4280331	30S 756308 4280807	
30S 756706 4280086	30S 756532 4280385	30S 756312 4280841	
30S 756702 4280093	30S 756532 4280396	30S 756317 4280889	
30S 756696 4280099	30S 756521 4280449	30S 756302 4280946	
30S 756685 4280117	30S 756520 4280456	30S 756306 4280966	
30S 756679 4280131	30S 756525 4280469	30S 756320 4280989	
30S 756673 4280149	30S 756538 4280492	30S 756328 4281003	
30S 756669 4280166	30S 756506 4280505	30S 756335 4281031	
30S 756666 4280195	30S 756498 4280510	30S 756340 4281068	
30S 756662 4280213	30S 756463 4280563	30S 756355 4281107	

DILIGENCIA: En sesión Plenaria de 08/08/2018, el Ayuntamiento de Altea acordó someter a participación pública y consultas durante un plazo de 45 días, el presente documento.
El Secretario.

