


ESTUDIO DE LOS CAMINOS RURALES DEL MUNICIPIO DE ALTEA


NOMBRE			Nº I.B.M.	DENOMINACIONES	DESCRIPCIÓN
CAMINO 20			457 392 450 514 513 515	CAMINO DEL MANDEM	Camino que parte desde la Plaza de la Cruz, en el casco urbano, en dirección N-NO. Con un trazado prácticamente rectilíneo, durante los primeros 1.540 m, discurre en su primer tramo por la <i>C/ Camí del Pontet</i>; cruza las avenidas de Valencia y del Alcalde Juan Alvado y continúa dirección N-NO hasta el punto de encuentro, en la Ptda. de la <i>Mallaeta</i>, con el Camino de la Balsica, conocido como <i>Camí de l' Horta</i>. En este lugar abandona su trazado original, que rodeaba el cerro por el Este, bordeándolo por el Oeste para embocar el paso superior de la AP-7. Tras cruzarla, gira 90º durante unos 275 m, paralelo a la Autopista, para retomar, una vez salvado el obstáculo que supone esta infraestructura, su trazado original. Continúa unos 560 m por la Ptda. de <i>Benimussa</i> con dirección N, paralelo a la acequia del <i>Rec Nou</i>, hasta las proximidades del río Algar, punto en el que gira hacia el NO para acompañar su trazado durante 1.375 m. En este punto vuelve a girar hacia el SO durante unos 90 m de recorrido, vadeando el río en dirección NO hasta que, una vez atravesado, llega al límite con el Término de <i>Callosa d'en Sarrià</i>. El inicio del trazado coincide con el casco urbano y el paisaje característico de la periurbana, formado por viviendas unifamiliares, bloque de edificios aislados, zonas de cultivo -algunas yermas- y alguna instalación relacionada con actividades industriales. El tramo norte se caracteriza por la presencia de suaves elevaciones ocupadas por pinos, zonas de cultivo -destacando la presencia de invernaderos- y el río. Cartografía histórica: Mapa del Instituto Geográfico y Estadístico, 1899. Mapa del Instituto Geográfico y Catastral, 1938. Ortofotos del vuelo 1956-57. Mapa del Instituto Geográfico Nacional MTN25 Edición 1996. MNT Parcelario 1:2000 Tº Municipal de Altea.
			COORDENADAS BÁSICAS		
INICIO	X756838	Y4276602	03018A006090470000UD 03018A006090410000UT 03018A006090330000UY 03018A011090040000UJ 03018A011090020000UX 03018A011090070000UZ		
FINAL	X754414	Y4279152			
ORTOFOTO					
					

COTAS (snm) / DESNIVEL (m)				DIMENSIONES		
INICIO	FINAL	MÁXIMA	MÍNIMA	LONGITUD	ANCHURA MAX.	ANCHURA MIN.
25 m.	44 m.	55 m.	19 m.	4.351 m.	8,2 m.	1,8 m.
ALTIMETRIA						
						

DILIGENCIA: En sesión Plenaria de 08/08/2018, el Ayuntamiento de Altea acordó someter a participación pública y consultas durante un plazo de 45 días, el presente documento.
El Secretario.

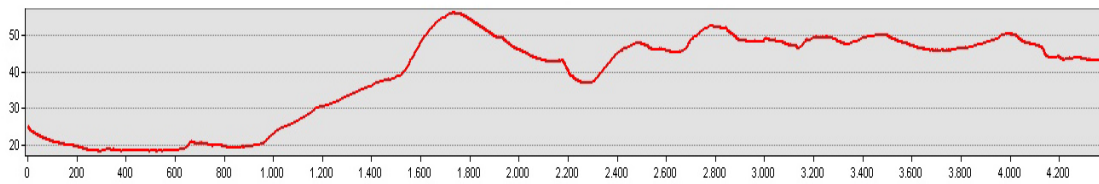


ESTUDIO DE LOS CAMINOS RURALES DEL MUNICIPIO DE ALTEA

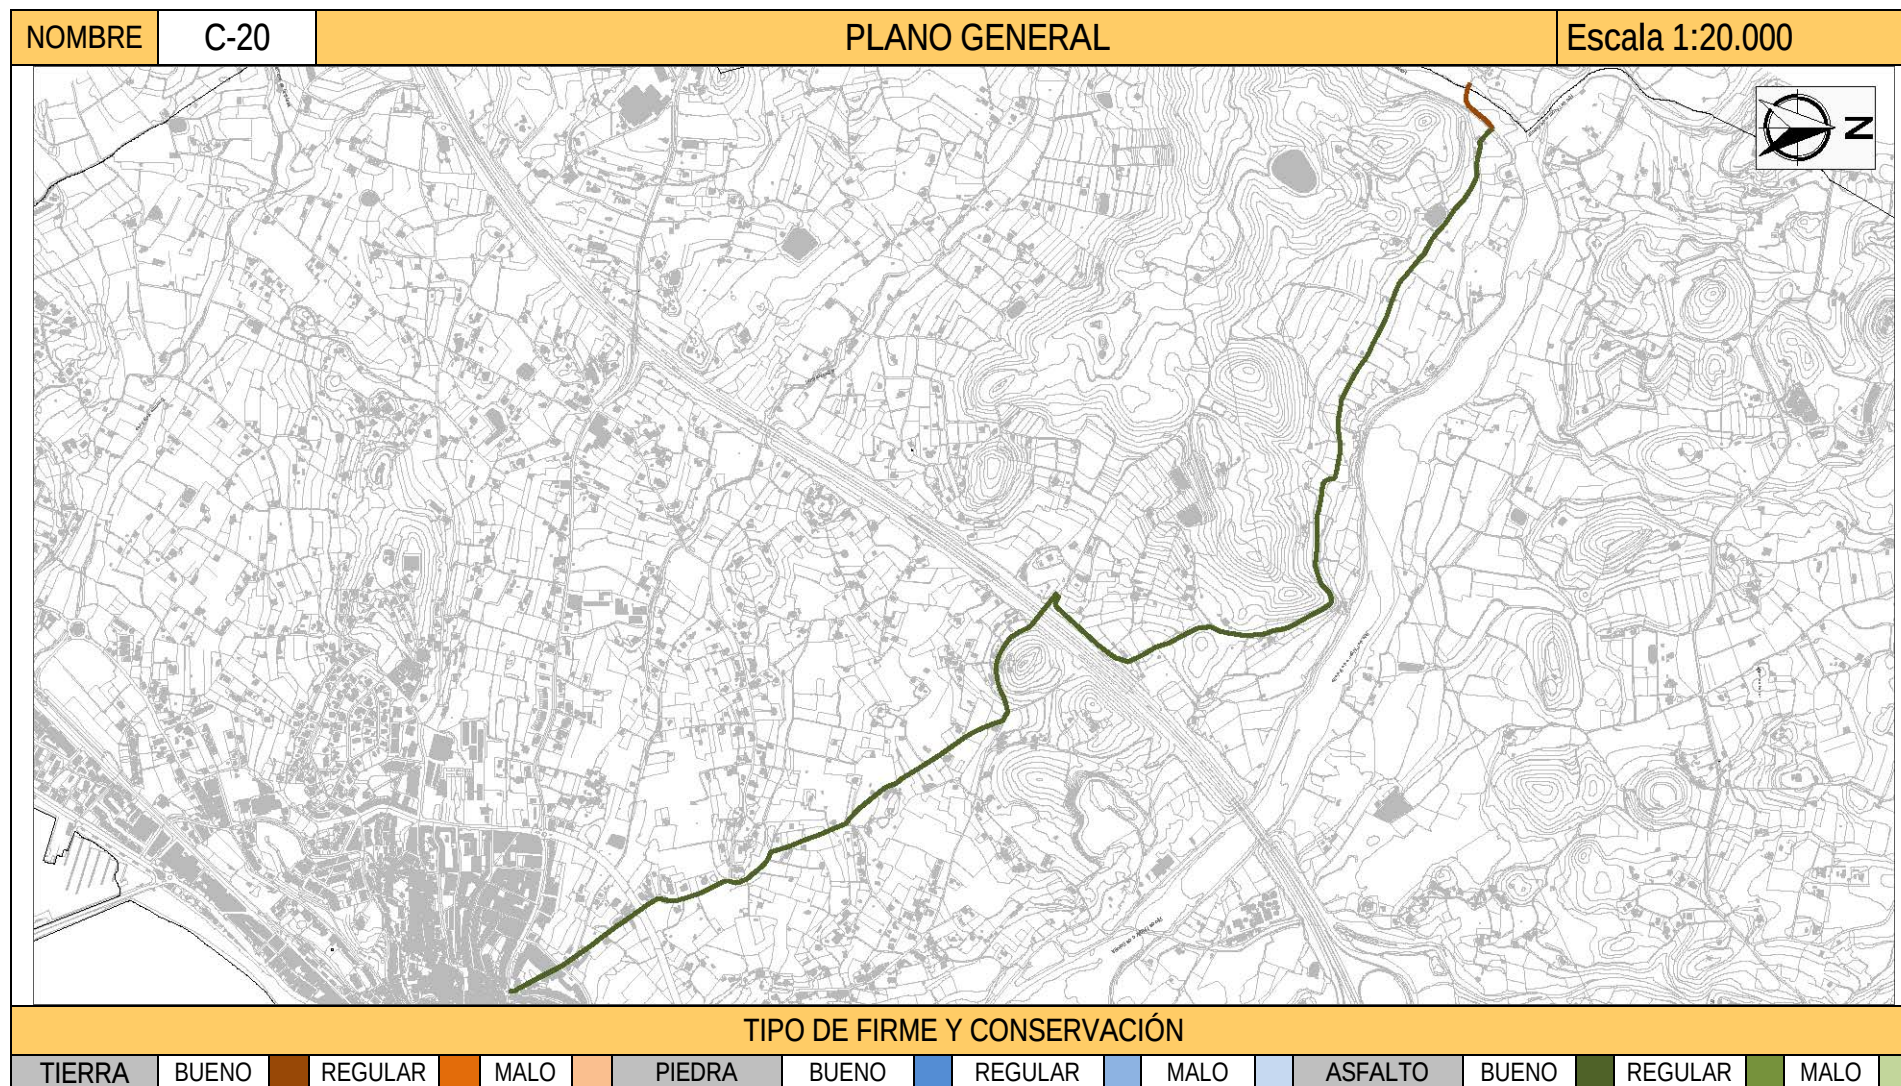

DILIGENCIA: En sesión Plenaria de 08/08/2018, el Ayuntamiento de Altea acordó someter a participación pública y consultas durante un plazo de 45 días, el presente documento.
El Secretario.




ESTUDIO DE LOS CAMINOS RURALES DEL MUNICIPIO DE ALTEA

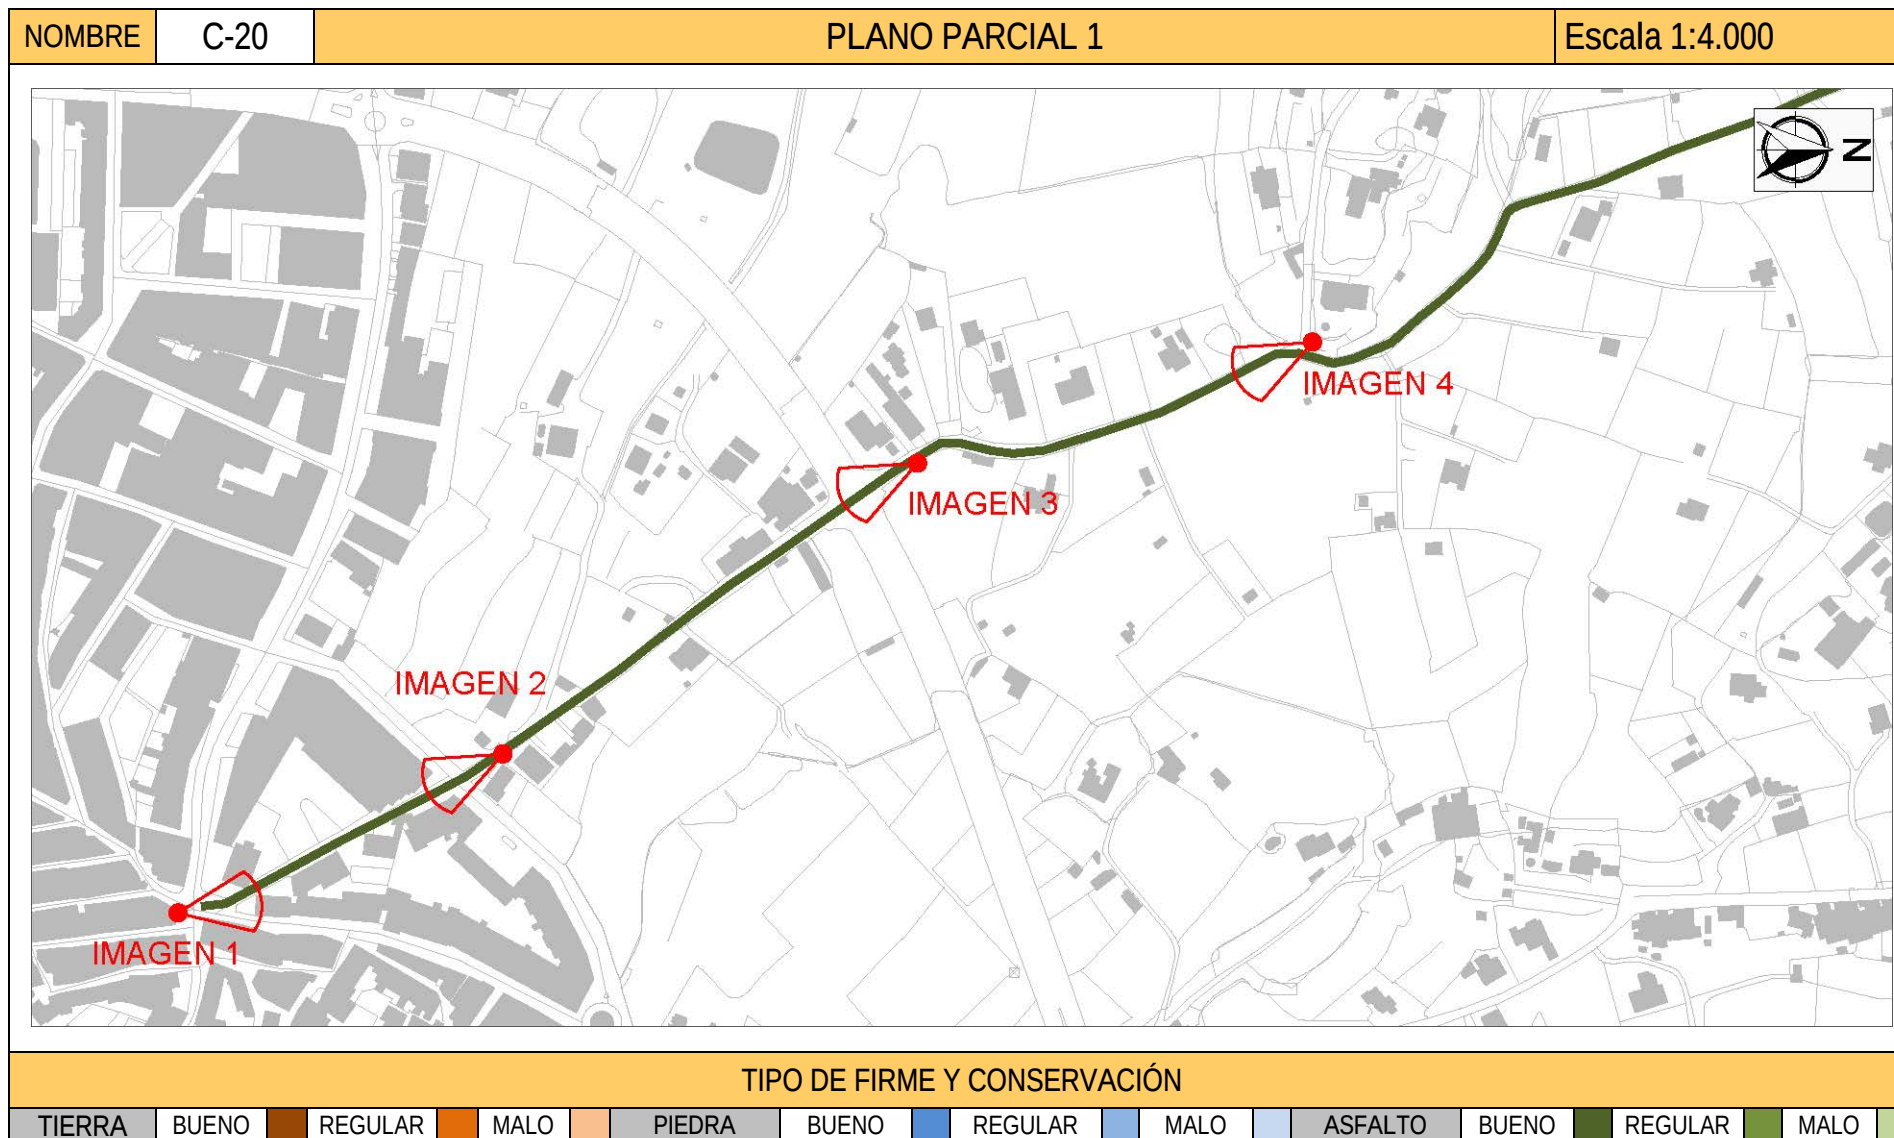

DILIGENCIA: En sesión Plenaria de 08/08/2018, el Ayuntamiento de Altea acordó someter a participación pública y consultas durante un plazo de 45 días, el presente documento.
El Secretario.




ESTUDIO DE LOS CAMINOS RURALES DEL MUNICIPIO DE ALTEA

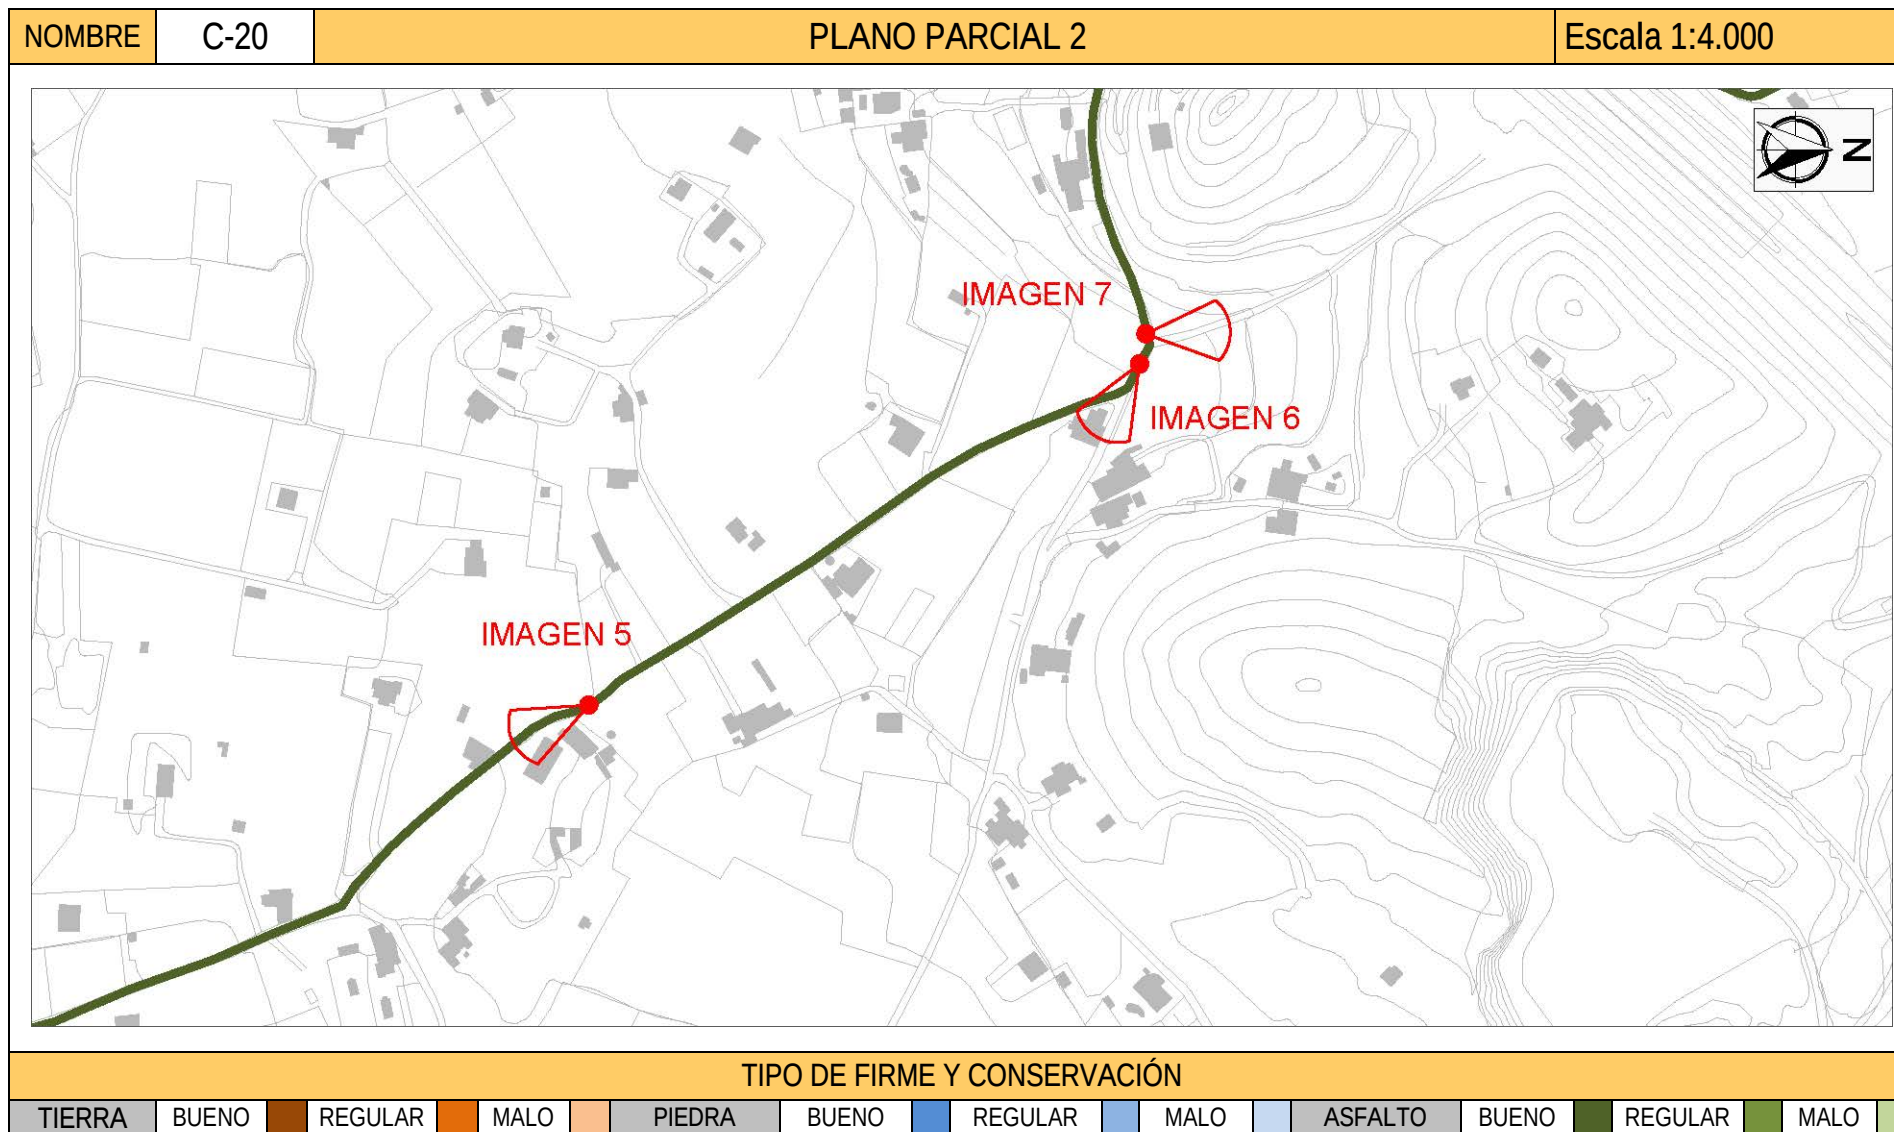

DILIGENCIA: En sesión Plenaria de 08/08/2018, el Ayuntamiento de Altea acordó someter a participación pública y consultas durante un plazo de 45 días, el presente documento.
El Secretario.




ESTUDIO DE LOS CAMINOS RURALES DEL MUNICIPIO DE ALTEA

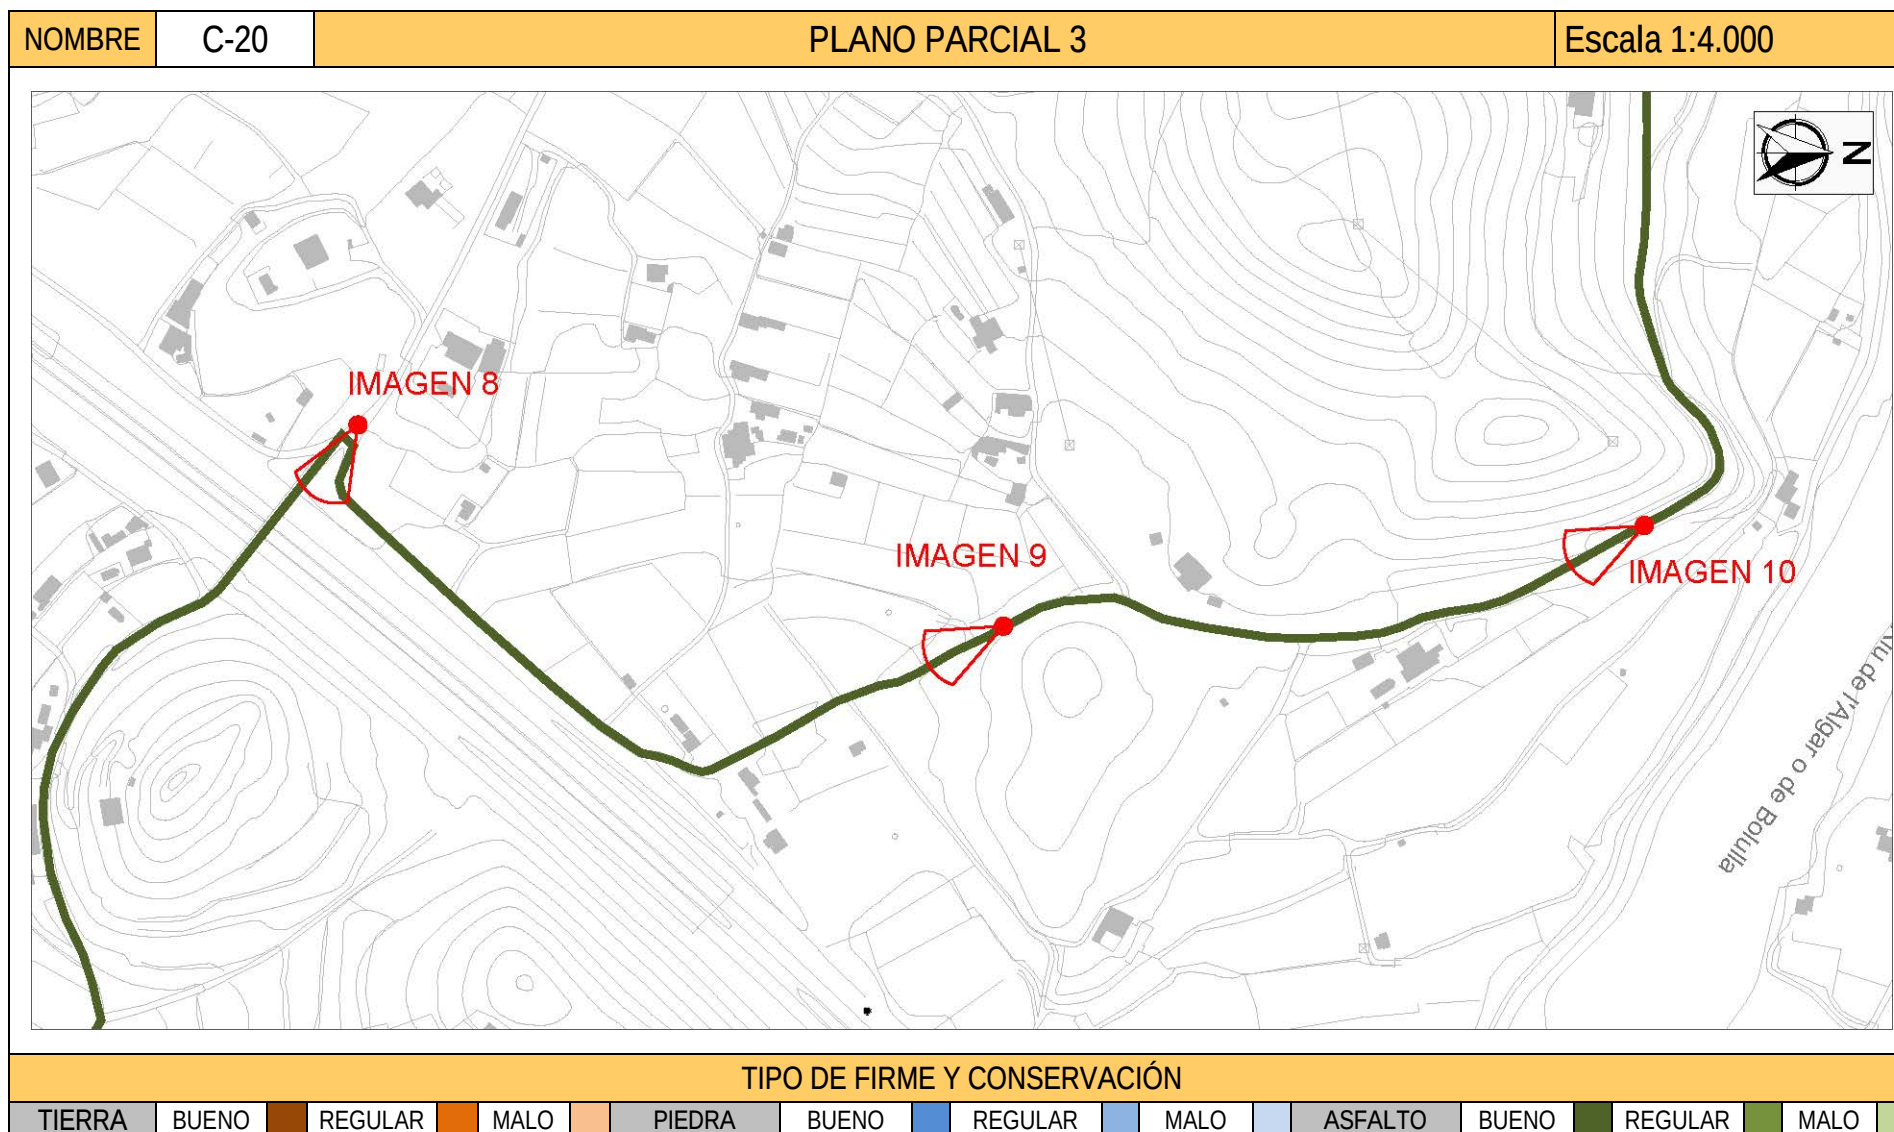

DILIGENCIA: En sesión Plenaria de 08/08/2018, el Ayuntamiento de Altea acordó someter a participación pública y consultas durante un plazo de 45 días, el presente documento.
El Secretario.




ESTUDIO DE LOS CAMINOS RURALES DEL MUNICIPIO DE ALTEA

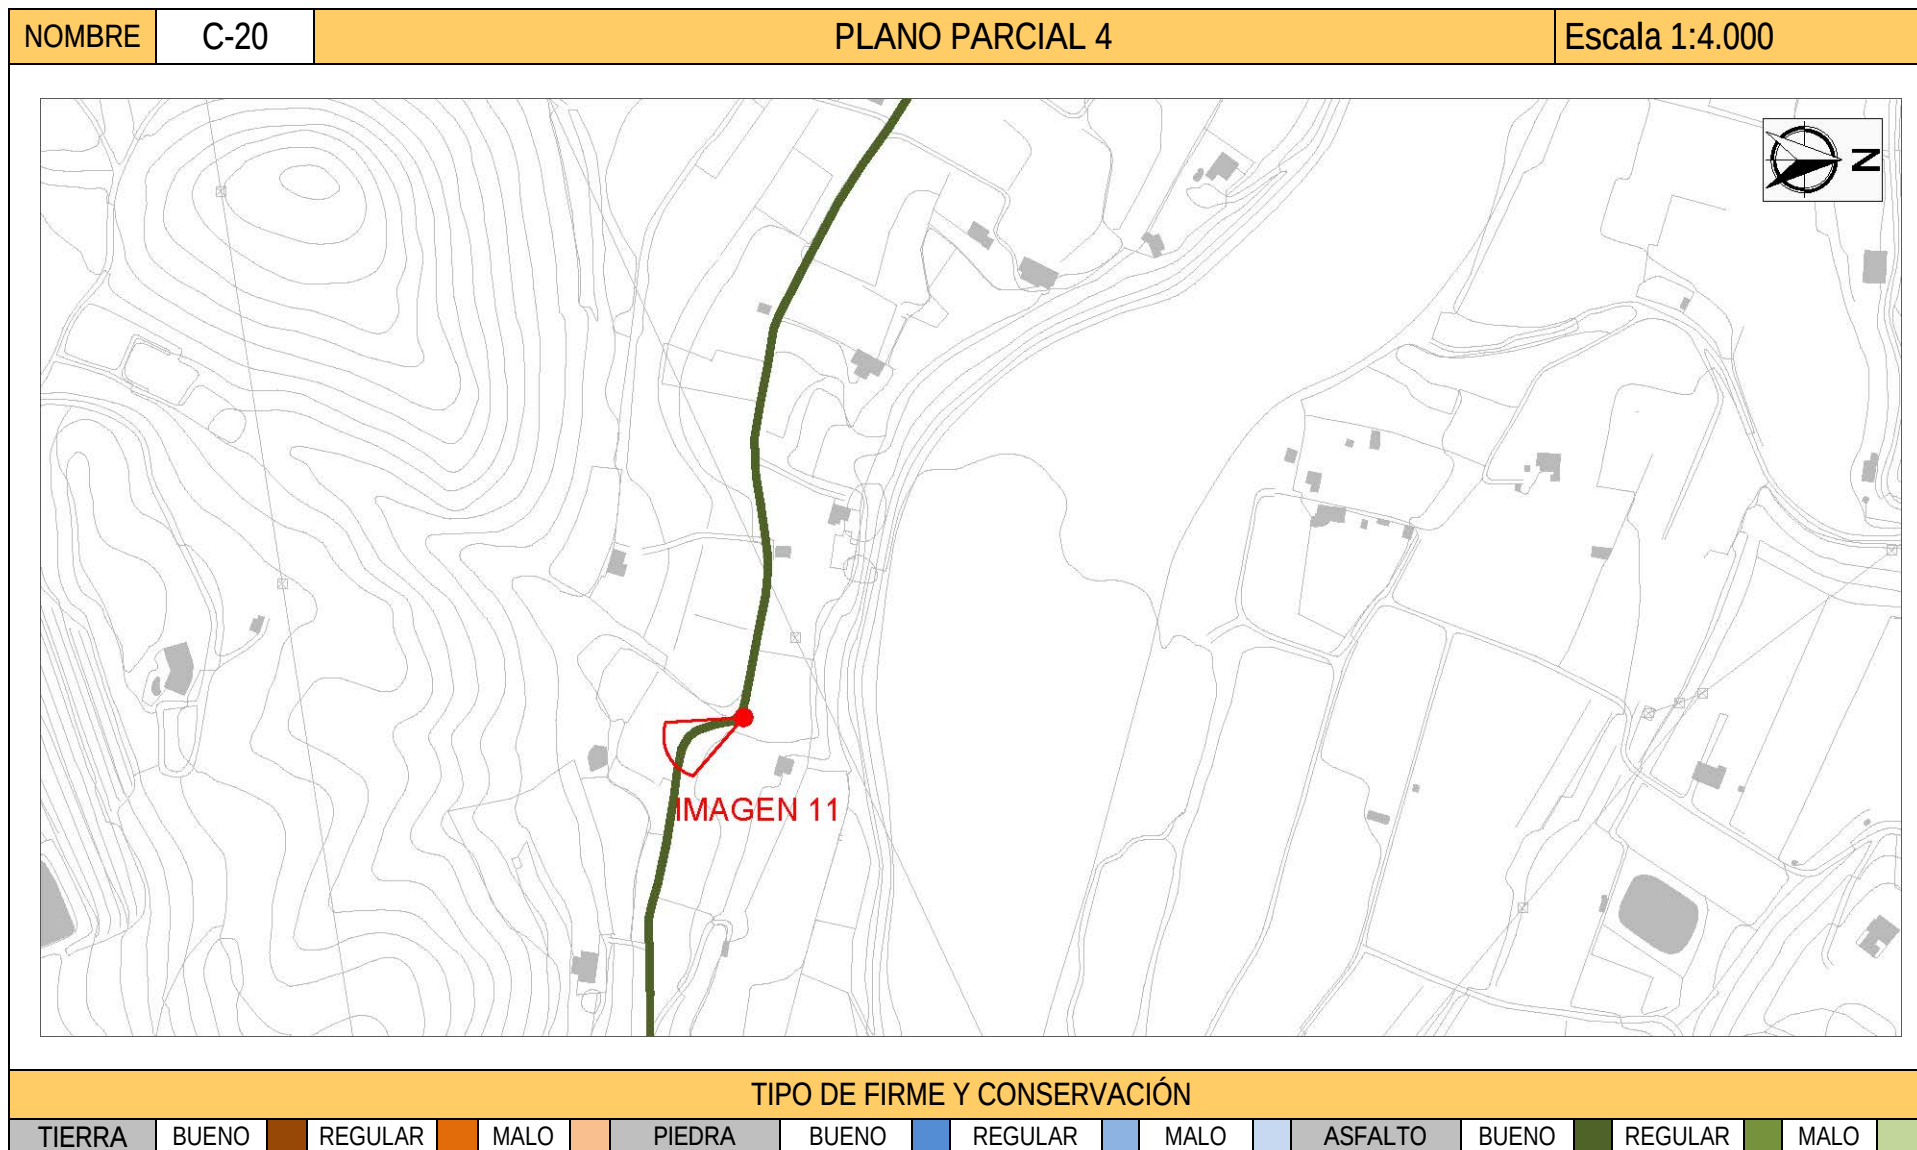

DILIGENCIA: En sesión Plenaria de 08/08/2018, el Ayuntamiento de Altea acordó someter a participación pública y consultas durante un plazo de 45 días, el presente documento.
El Secretario.




ESTUDIO DE LOS CAMINOS RURALES DEL MUNICIPIO DE ALTEA

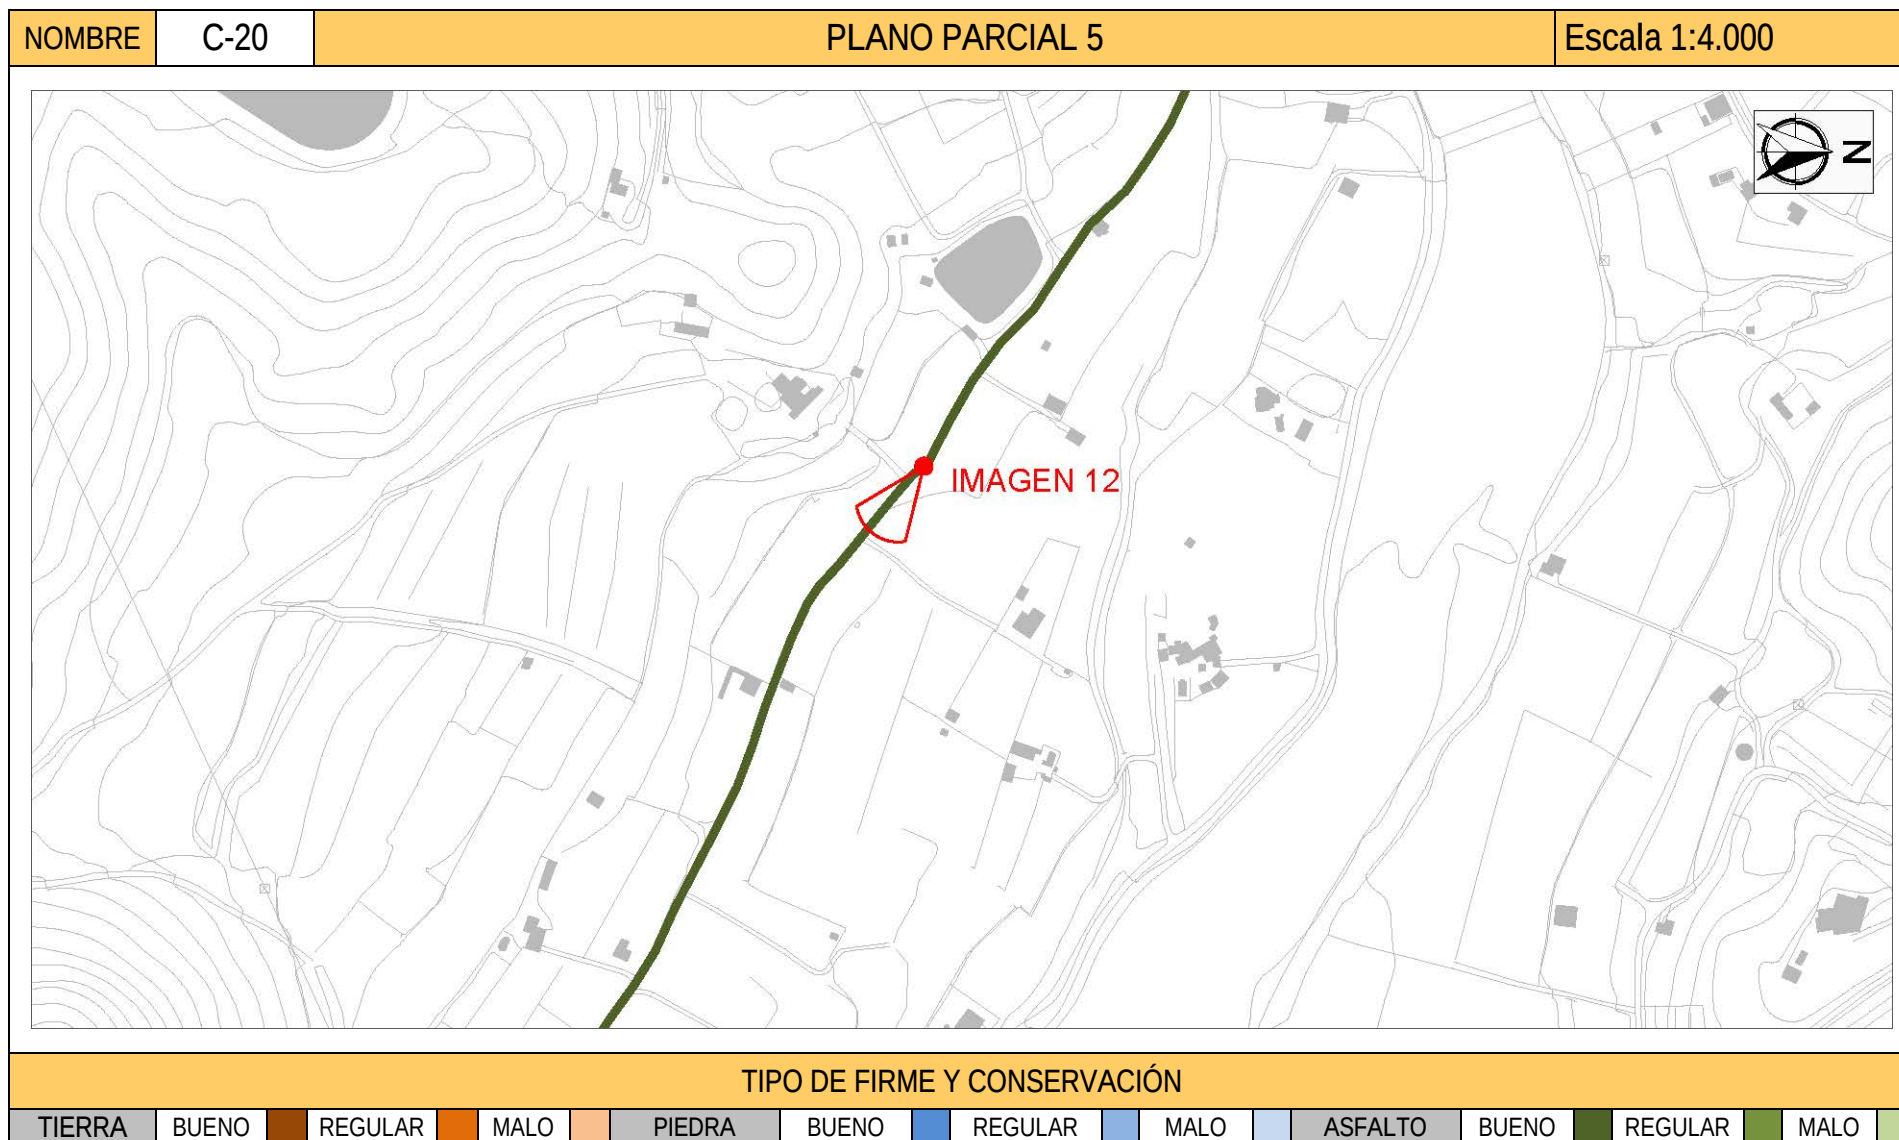

DILIGENCIA: En sesión Plenaria de 08/08/2018, el Ayuntamiento de Altea acordó someter a participación pública y consultas durante un plazo de 45 días, el presente documento.
El Secretario.



ESTUDIO DE LOS CAMINOS RURALES DEL MUNICIPIO DE ALTEA

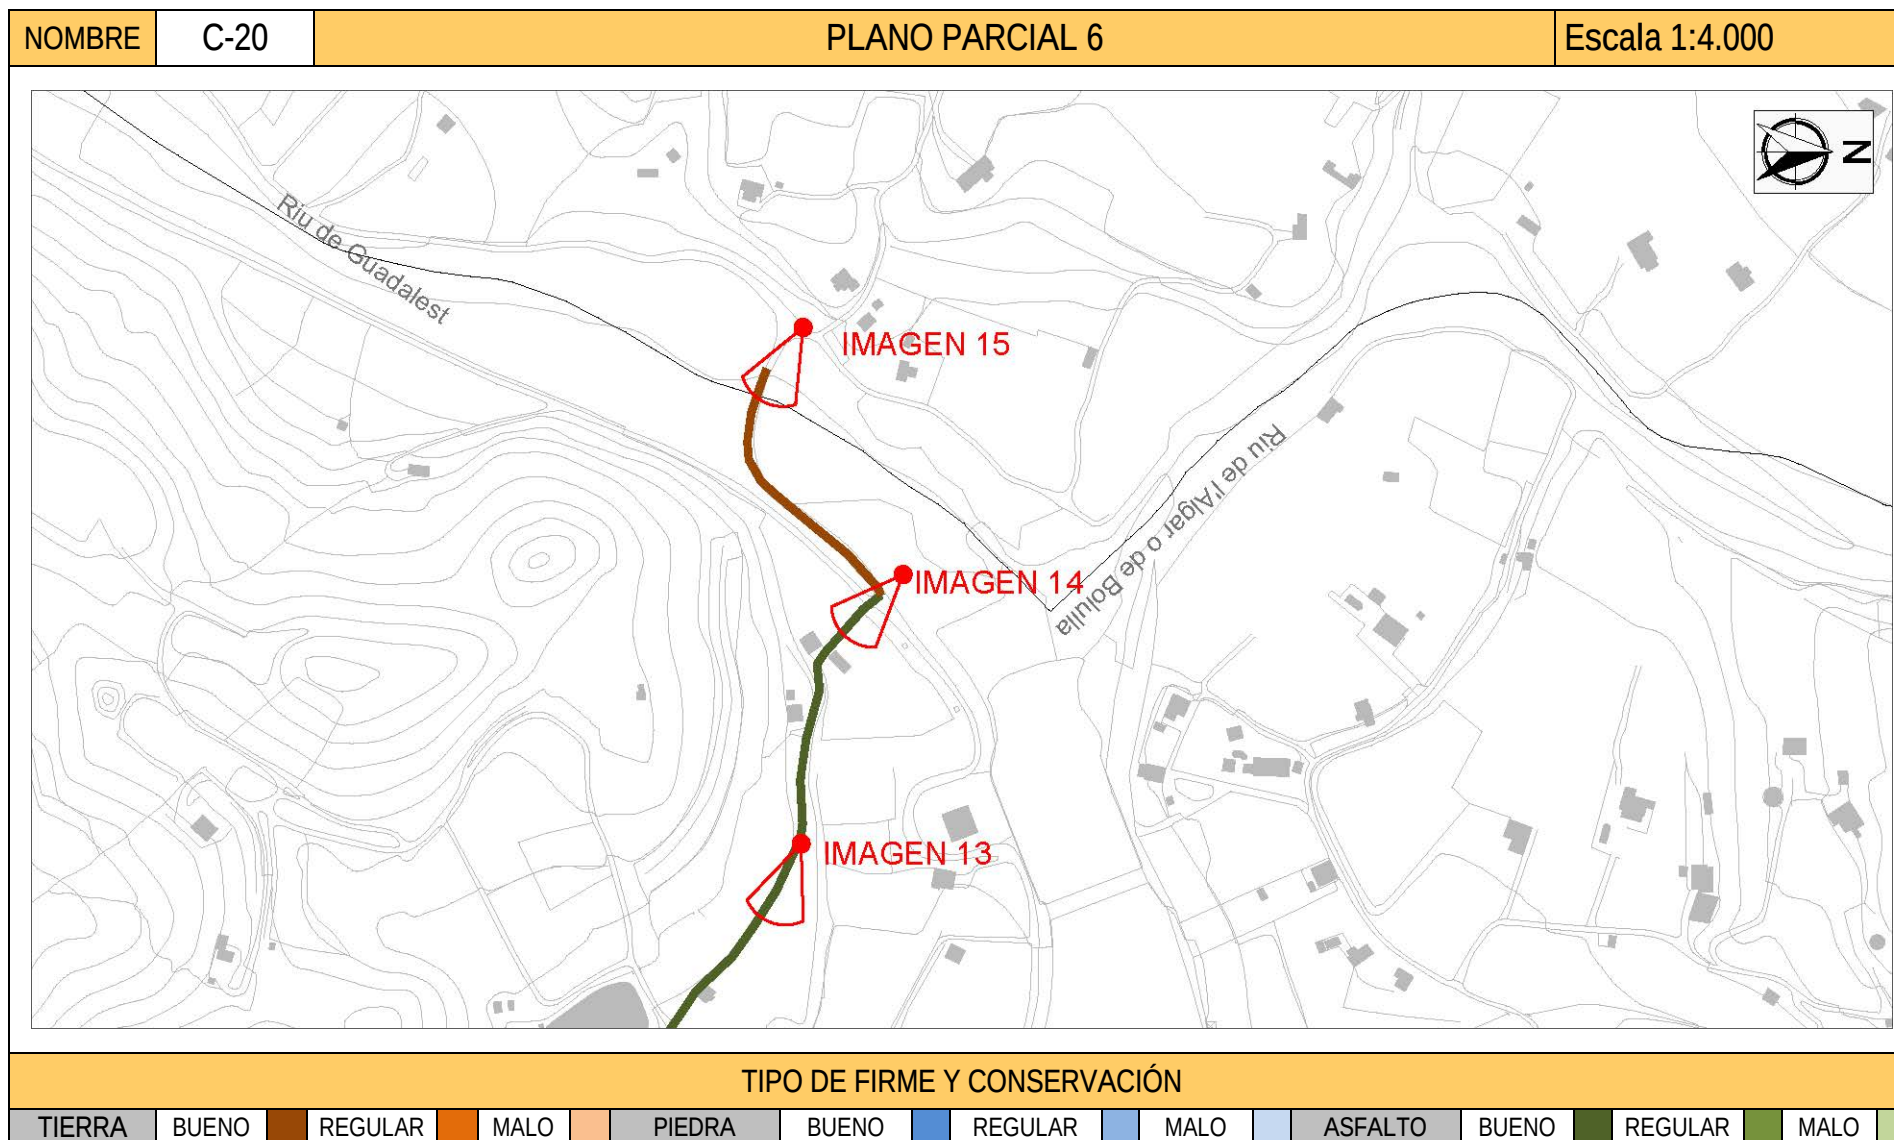

DILIGENCIA: En sesión Plenaria de 08/08/2018, el Ayuntamiento de Altea acordó someter a participación pública y consultas durante un plazo de 45 días, el presente documento.
El Secretario.



ESTUDIO DE LOS CAMINOS RURALES DEL MUNICIPIO DE ALTEA

NOMBRE	C-20	IMÁGENES		
				
1. Inicio camino, Plaza de la Cruz hacia Camí del Pontet.		2. Calle Camí del Pontet.		3. Cruce Camí del Pontet con Alcalde Juan Alvado.
				
4. Detalle del camino.		5. Detalle del camino Camí del Pontet.		6. Detalle del camino.

DILIGENCIA: En sesión Plenaria de 08/08/2018, el Ayuntamiento de Altea acordó someter a participación pública y consultas durante un plazo de 45 días, el presente documento.
El Secretario.



ESTUDIO DE LOS CAMINOS RURALES DEL MUNICIPIO DE ALTEA

NOMBRE	C-20	IMÁGENES		
				7. Antiguo trazado del camino cortado por la AP7.
				10. Detalle del camino.
11. Detalle del camino Pda. del Mandem.		12. Detalle del camino.		

DILIGENCIA: En sesión Plenaria de 08/08/2018, el Ayuntamiento de Altea acordó someter a participación pública y consultas durante un plazo de 45 días, el presente documento.
El Secretario.



ESTUDIO DE LOS CAMINOS RURALES DEL MUNICIPIO DE ALTEA

NOMBRE	C-20	IMÁGENES		
				
		13. Detalle del camino.	14. Detalle del camino.	15. Final del camino con el río Algar, límite Municipal.

DILIGENCIA: En sesión Plenaria de 08/08/2018, el Ayuntamiento de Altea acordó someter a participación pública y consultas durante un plazo de 45 días, el presente documento.
El Secretario.



ESTUDIO DE LOS CAMINOS RURALES DEL MUNICIPIO DE ALTEA

COORDENADAS UTM (ETRS 89 Huso 30)					
30S 756838 4276602	30S 756587 4277078	30S 756455 4277340	30S 756213 4277739	30S 755911 4277919	30S 755967 4278236
30S 756836 4276615	30S 756577 4277109	30S 756438 4277380	30S 756168 4277802	30S 755902 4277926	30S 755966 4278241
30S 756803 4276676	30S 756561 4277140	30S 756423 4277423	30S 756153 4277827	30S 755887 4277950	30S 755958 4278256
30S 756776 4276729	30S 756546 4277169	30S 756409 4277455	30S 756142 4277852	30S 755877 4277972	30S 755948 4278275
30S 756768 4276742	30S 756545 4277182	30S 756394 4277492	30S 756129 4277884	30S 755871 4277981	30S 755938 4278293
30S 756753 4276765	30S 756551 4277200	30S 756383 4277499	30S 756124 4277901	30S 755788 4278046	30S 755930 4278307
30S 756713 4276823	30S 756548 4277210	30S 756363 4277517	30S 756121 4277907	30S 755795 4278052	30S 755921 4278330
30S 756699 4276839	30S 756540 4277231	30S 756352 4277530	30S 756103 4277916	30S 755813 4278044	30S 755919 4278340
30S 756668 4276881	30S 756526 4277246	30S 756333 4277551	30S 756098 4277919	30S 755821 4278046	30S 755915 4278350
30S 756653 4276903	30S 756517 4277258	30S 756315 4277574	30S 756077 4277914	30S 755828 4278054	30S 755903 4278369
30S 756608 4276968	30S 756508 4277268	30S 756300 4277592	30S 756063 4277909	30S 755887 4278118	30S 755895 4278386
30S 756593 4276993	30S 756500 4277276	30S 756294 4277605	30S 756044 4277900	30S 755922 4278158	30S 755880 4278415
30S 756593 4277003	30S 756493 4277282	30S 756291 4277617	30S 756020 4277892	30S 755942 4278183	30S 755876 4278428
30S 756597 4277020	30S 756483 4277287	30S 756288 4277624	30S 755990 4277888	30S 755957 4278204	30S 755875 4278445
30S 756598 4277031	30S 756471 4277292	30S 756281 4277632	30S 755976 4277888	30S 755958 4278212	30S 755875 4278454
30S 756597 4277047	30S 756469 4277294	30S 756275 4277639	30S 755956 4277893	30S 755961 4278221	30S 755877 4278462
30S 756592 4277063	30S 756467 4277300	30S 756251 4277678	30S 755935 4277904	30S 755965 4278230	30S 755886 4278480

DILIGENCIA: En sesión Plenaria de 08/08/2018, el Ayuntamiento de Altea acordó someter a participación pública y consultas durante un plazo de 45 días, el presente documento.
El Secretario.



ESTUDIO DE LOS CAMINOS RURALES DEL MUNICIPIO DE ALTEA

30S 755891 4278502	30S 755780 4278765	30S 755490 4278756	30S 755275 4278801	30S 754892 4279017	30S 754566 4279191
30S 755896 4278535	30S 755771 4278756	30S 755487 4278760	30S 755268 4278804	30S 754871 4279028	30S 754558 4279200
30S 755896 4278553	30S 755764 4278749	30S 755484 4278770	30S 755242 4278817	30S 754850 4279040	30S 754555 4279198
30S 755895 4278583	30S 755759 4278746	30S 755482 4278779	30S 755208 4278835	30S 754829 4279056	30S 754537 4279183
30S 755893 4278596	30S 755741 4278739	30S 755479 4278784	30S 755188 4278848	30S 754812 4279073	30S 754520 4279161
30S 755890 4278605	30S 755717 4278732	30S 755471 4278786	30S 755169 4278862	30S 754788 4279088	30S 754506 4279146
30S 755885 4278617	30S 755707 4278731	30S 755451 4278790	30S 755151 4278873	30S 754767 4279102	30S 754498 4279137
30S 755882 4278631	30S 755688 4278734	30S 755434 4278793	30S 755128 4278883	30S 754750 4279121	30S 754487 4279130
30S 755880 4278648	30S 755665 4278735	30S 755416 4278797	30S 755091 4278902	30S 754733 4279133	30S 754478 4279129
30S 755876 4278660	30S 755626 4278736	30S 755405 4278798	30S 755064 4278916	30S 754714 4279145	30S 754462 4279131
30S 755870 4278673	30S 755607 4278735	30S 755396 4278798	30S 755043 4278924	30S 754687 4279157	30S 754446 4279137
30S 755840 4278727	30S 755588 4278735	30S 755382 4278796	30S 755022 4278931	30S 754679 4279158	30S 754430 4279143
30S 755829 4278747	30S 755578 4278737	30S 755368 4278794	30S 754986 4278944	30S 754656 4279157	30S 754414 4279152
30S 755817 4278767	30S 755568 4278740	30S 755353 4278792	30S 754967 4278953	30S 754650 4279158	
30S 755812 4278772	30S 755547 4278744	30S 755339 4278791	30S 754958 4278959	30S 754634 4279160	
30S 755807 4278774	30S 755523 4278748	30S 755333 4278791	30S 754947 4278970	30S 754608 4279168	
30S 755798 4278774	30S 755508 4278750	30S 755314 4278794	30S 754916 4278995	30S 754595 4279166	
30S 755786 4278769	30S 755497 4278752	30S 755295 4278798	30S 754900 4279008	30S 754588 4279170	

DILIGENCIA: En sesión Plenaria de 08/08/2018, el Ayuntamiento de Altea acordó someter a participación pública y consultas durante un plazo de 45 días, el presente documento.
El Secretario.

