



ESTUDIO DE LOS CAMINOS RURALES DEL MUNICIPIO DE ALTEA

NOMBRE			Nº I.B.M.	DENOMINACIONES		DESCRIPCIÓN											
CAMINO 23		392 429 459	CAMINO CANTERAS														
COORDENADAS BÁSICAS			REFERENCIAS CATASTRALES														
INICIO	X757524	Y4277148	03018A006090490000UI 03018A005090040000UK 03018A006090410000UT														
FINAL	X756646	Y4278143															
ORTOFOTO																	
																	
Cartografía histórica: Ortofotos del vuelo 1956-57. Mapa del Instituto Geográfico Nacional MTN25 Edición 1996. MNT Parcelario 1:2000 Tº Municipal de Altea. Cartografía de Catastro.																	
COTAS (snm) / DESNIVEL (m)						DIMENSIONES											
INICIO	FINAL	MÁXIMA	MÍNIMA	LONGITUD	ANCHURA MAX.	ANCHURA MIN.											
3 m.	21 m.	21 m.	3 m.	1.433m.	10.9 m.	1.2 m.											
ALTIMETRIA																	
																	

DILIGENCIA: En sesión Plenaria de 08/08/2018, el Ayuntamiento de Altea acordó someter a participación pública y consultas durante un plazo de 45 días, el presente documento.
El Secretario.

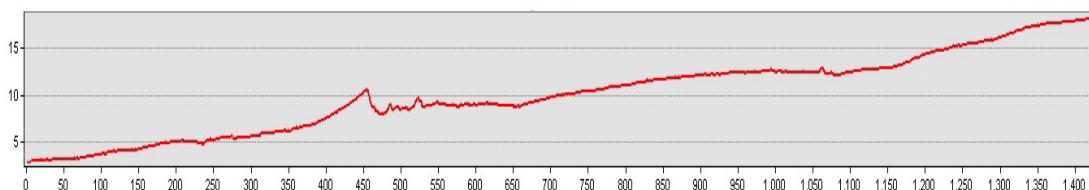


ESTUDIO DE LOS CAMINOS RURALES DEL MUNICIPIO DE ALTEA

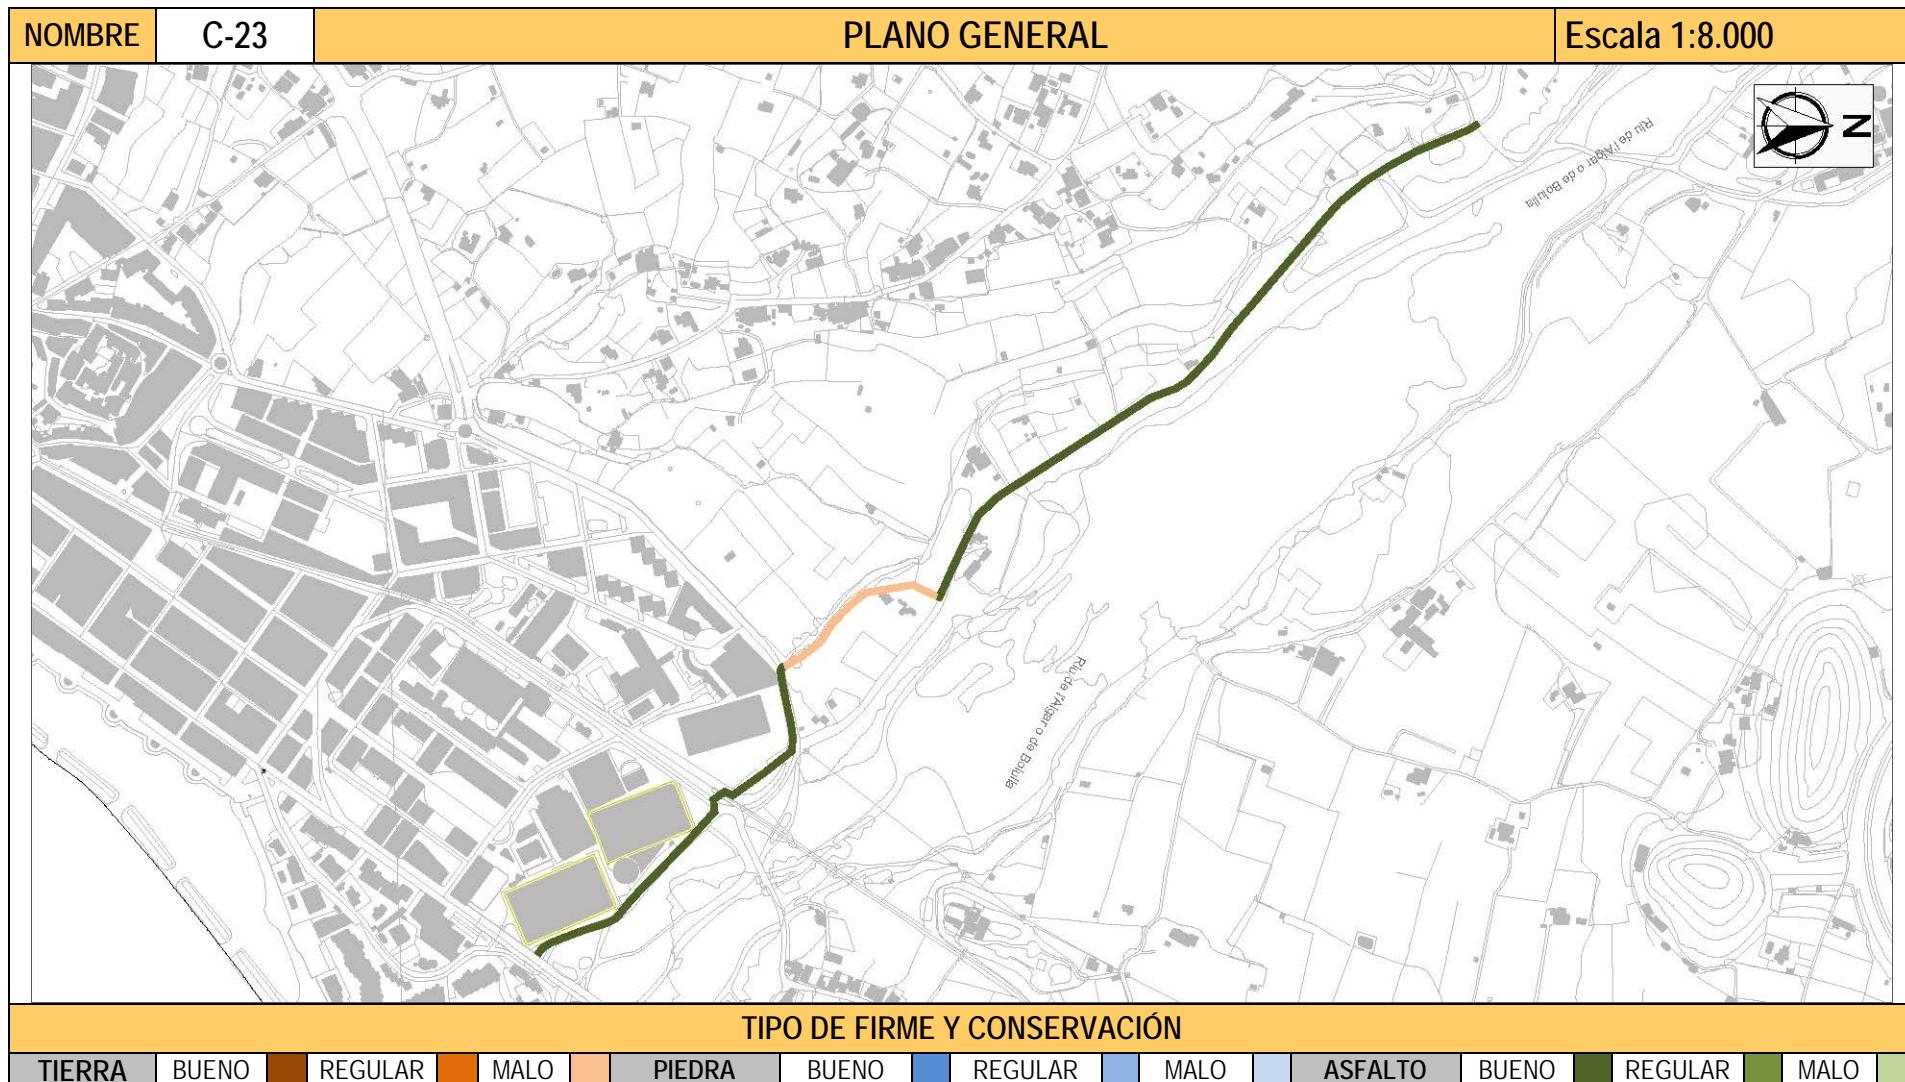

DILIGENCIA: En sesión Plenaria de 08/08/2018, el Ayuntamiento de Altea acordó someter a participación pública y consultas durante un plazo de 45 días, el presente documento.
El Secretario.




ESTUDIO DE LOS CAMINOS RURALES DEL MUNICIPIO DE ALTEA

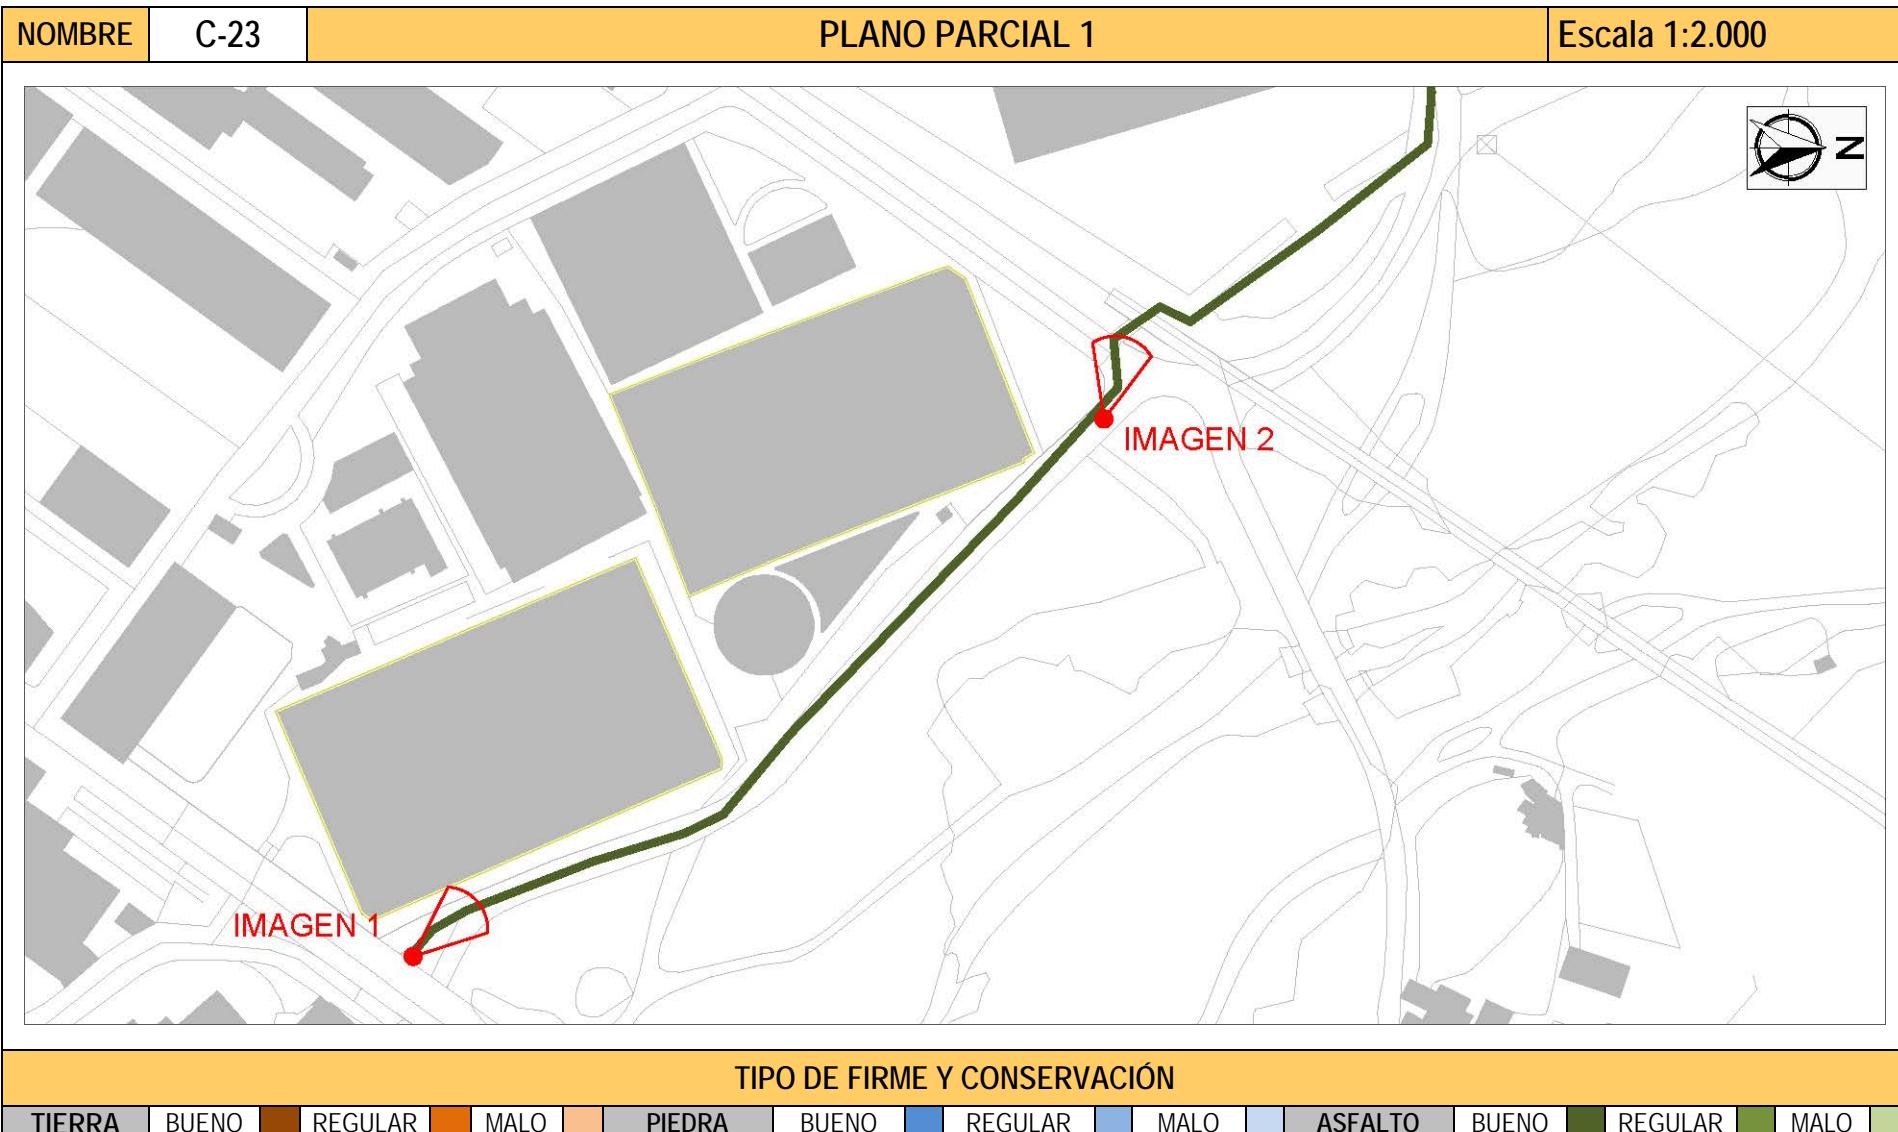

DILIGENCIA: En sesión Plenaria de 08/08/2018, el Ayuntamiento de Altea acordó someter a participación pública y consultas durante un plazo de 45 días, el presente documento.
El Secretario.



ESTUDIO DE LOS CAMINOS RURALES DEL MUNICIPIO DE ALTEA

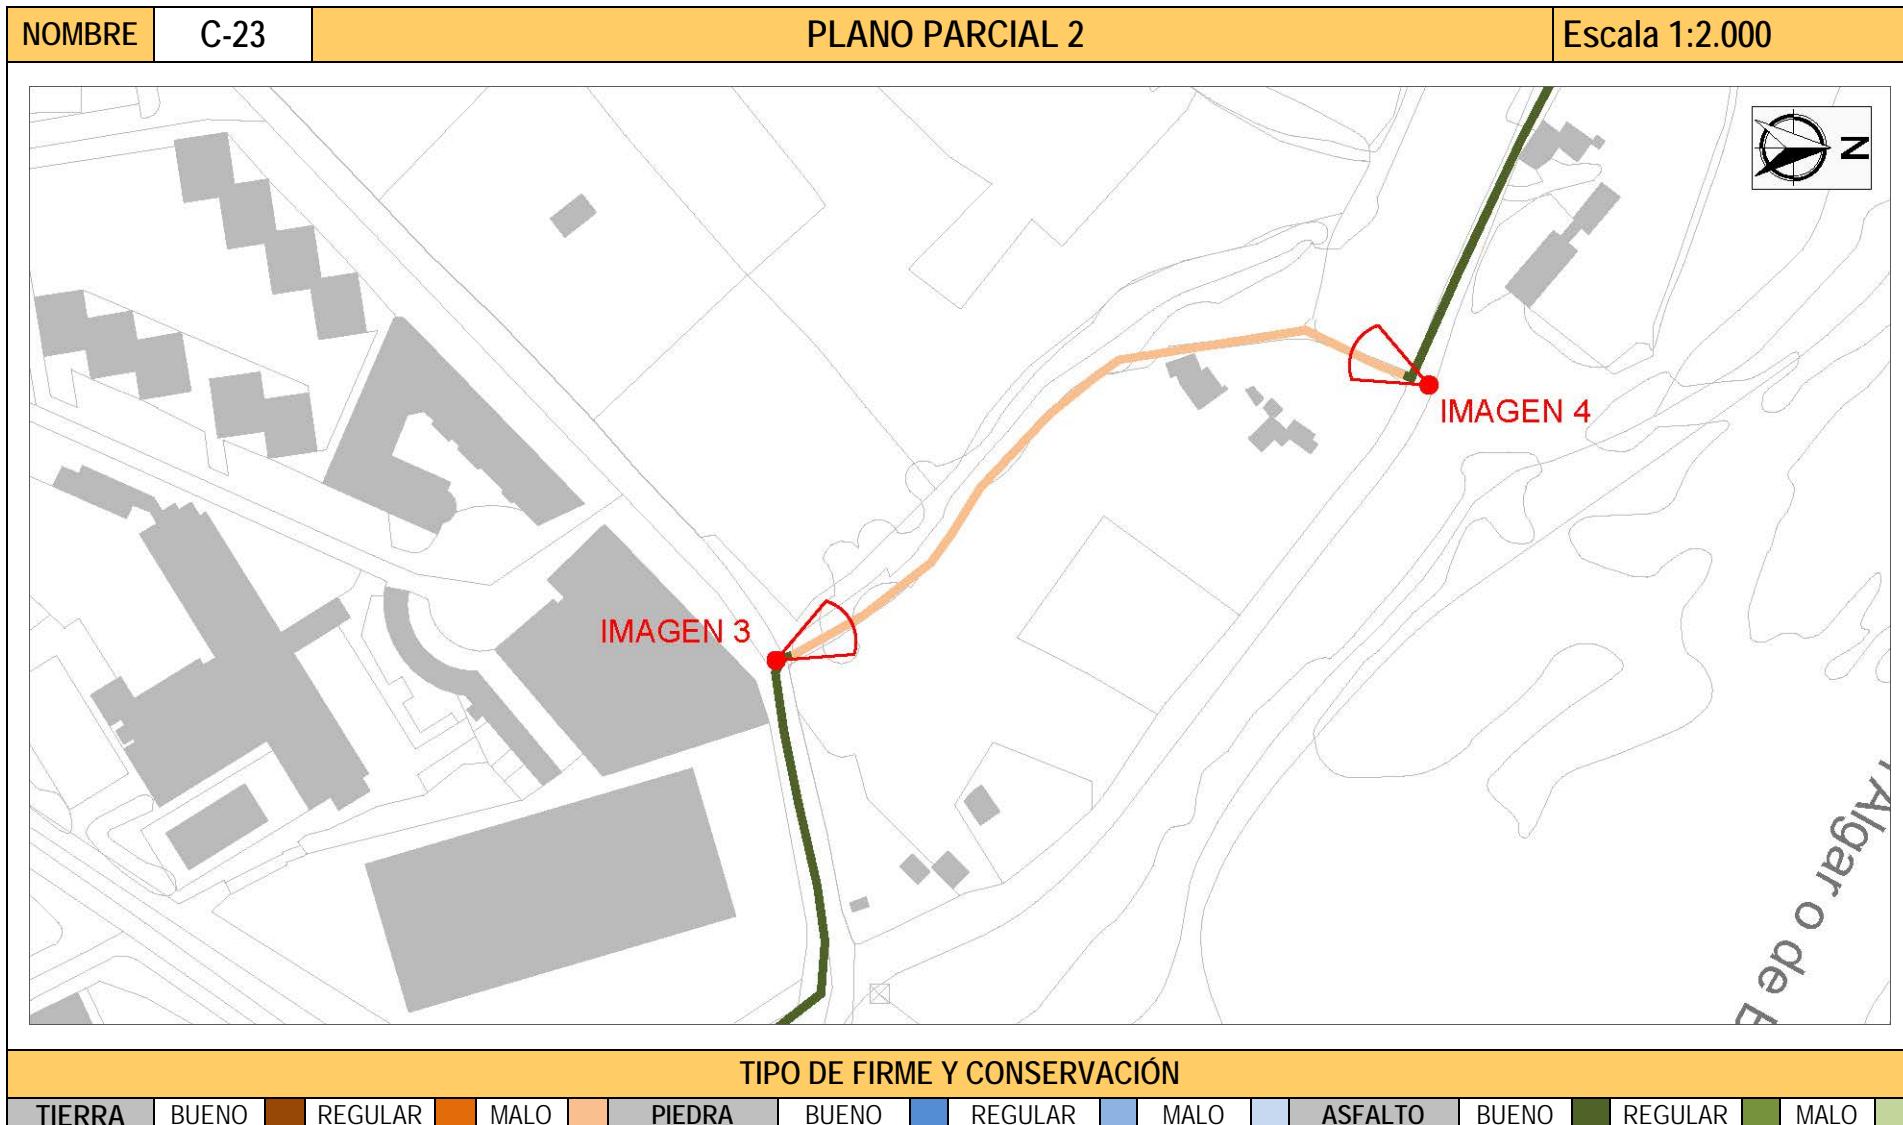


DILIGENCIA: En sesión Plenaria de 08/08/2018, el Ayuntamiento de Altea acordó someter a participación pública y consultas durante un plazo de 45 días, el presente documento.
El Secretario.



ESTUDIO DE LOS CAMINOS RURALES DEL MUNICIPIO DE ALTEA

NOMBRE	C-23	PLANO PARCIAL 3	Escala 1:2.000
--------	------	-----------------	----------------

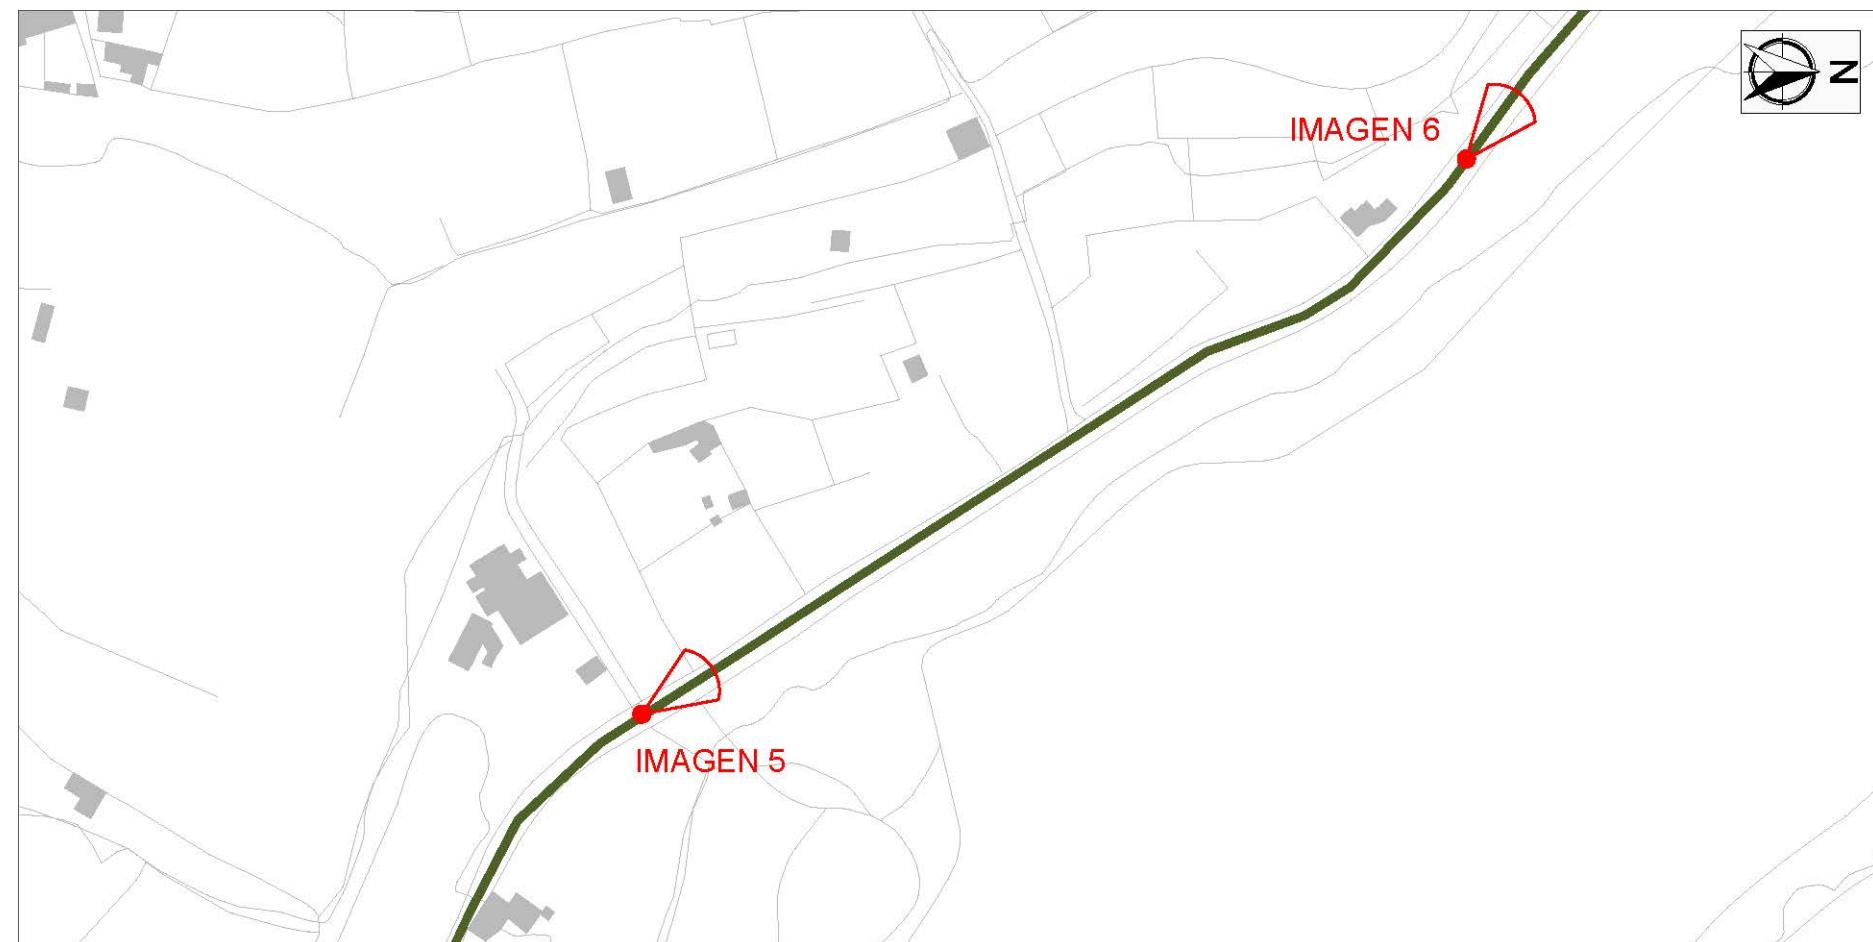


TIPO DE FIRME Y CONSERVACIÓN

TIERRA	BUENO	REGULAR	MALO	PIEDRA	BUENO	REGULAR	MALO	ASFALTO	BUENO	REGULAR	MALO
--------	-------	---------	------	--------	-------	---------	------	---------	-------	---------	------

DILIGENCIA: En sesión Plenaria de 08/08/2018, el Ayuntamiento de Altea acordó someter a participación pública y consultas durante un plazo de 45 días, el presente documento.
El Secretario.



ESTUDIO DE LOS CAMINOS RURALES DEL MUNICIPIO DE ALTEA

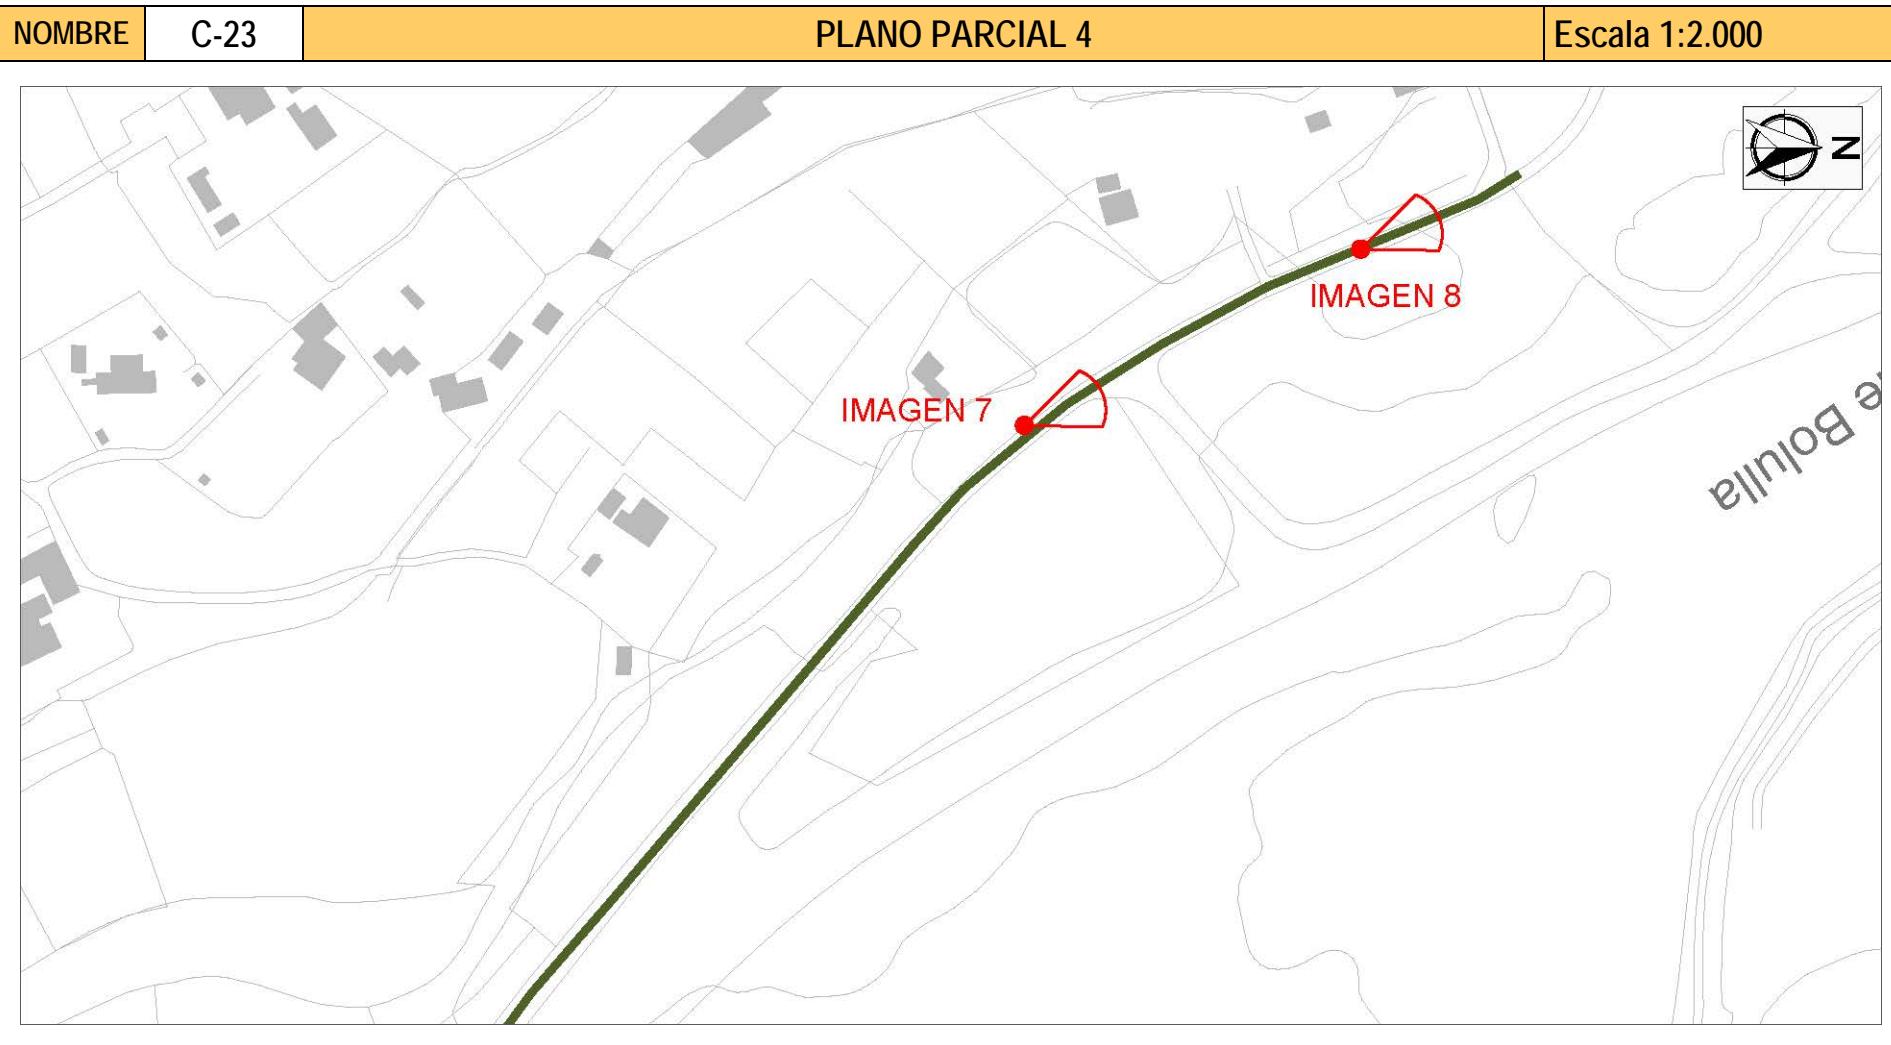

TIPO DE FIRME Y CONSERVACIÓN

TIERRA	BUENO	REGULAR	MALO	PIEDRA	BUENO	REGULAR	REGULAR	ASFALTO	BUENO	REGULAR	REGULAR
--------	-------	---------	------	--------	-------	---------	---------	---------	-------	---------	---------

DILIGENCIA: En sesión Plenaria de 08/08/2018, el Ayuntamiento de Altea acordó someter a participación pública y consultas durante un plazo de 45 días, el presente documento.
El Secretario.



ESTUDIO DE LOS CAMINOS RURALES DEL MUNICIPIO DE ALTEA

NOMBRE	C-23	IMÁGENES
1. Inicio de camino.	2. Detalle del camino a su paso por la línea férrea.	
4. Detalle del camino.	5. Detalle del camino.	6. Detalle del camino.

DILIGENCIA: En sesión Plenaria de 08/08/2018, el Ayuntamiento de Altea acordó someter a participación pública y consultas durante un plazo de 45 días, el presente documento.
El Secretario.



ESTUDIO DE LOS CAMINOS RURALES DEL MUNICIPIO DE ALTEA

NOMBRE	C-23	IMÁGENES	
			
			
	7. Detalle del camino.	8. Final del camino.	

DILIGENCIA: En sesión Plenaria de 08/08/2018, el Ayuntamiento de Altea acordó someter a participación pública y consultas durante un plazo de 45 días, el presente documento.

El Secretario.



ESTUDIO DE LOS CAMINOS RURALES DEL MUNICIPIO DE ALTEA

COORDENADAS UTM (ETRS 89 Huso 30)					
30S 757524 4277148	30S 757360 4277334	30S 757224 4277405	30S 757141 4277496	30S 756985 4277721	30S 756729 4277996
30S 757516 4277155	30S 757351 4277347	30S 757220 4277407	30S 757133 4277545	30S 756953 4277770	30S 756707 4278024
30S 757511 4277164	30S 757355 4277355	30S 757219 4277410	30S 757143 4277565	30S 756935 4277797	30S 756691 4278049
30S 757498 4277197	30S 757331 4277388	30S 757209 4277429	30S 757146 4277573	30S 756926 4277823	30S 756675 4278077
30S 757491 4277221	30S 757309 4277417	30S 757195 4277446	30S 757118 4277586	30S 756918 4277835	30S 756653 4278132
30S 757486 4277231	30S 757295 4277419	30S 757187 4277452	30S 757083 4277602	30S 756892 4277861	30S 756646 4278143
30S 757464 4277249	30S 757280 4277417	30S 757175 4277460	30S 757059 4277615	30S 756862 4277882	
30S 757403 4277309	30S 757258 4277411	30S 757156 4277478	30S 757039 4277637	30S 756837 4277904	
30S 757373 4277336	30S 757239 4277408	30S 757146 4277489	30S 757013 4277677	30S 756744 4277983	

DILIGENCIA: En sesión Plenaria de 08/08/2018, el Ayuntamiento de Altea acordó someter a participación pública y consultas durante un plazo de 45 días, el presente documento.
El Secretario.

