
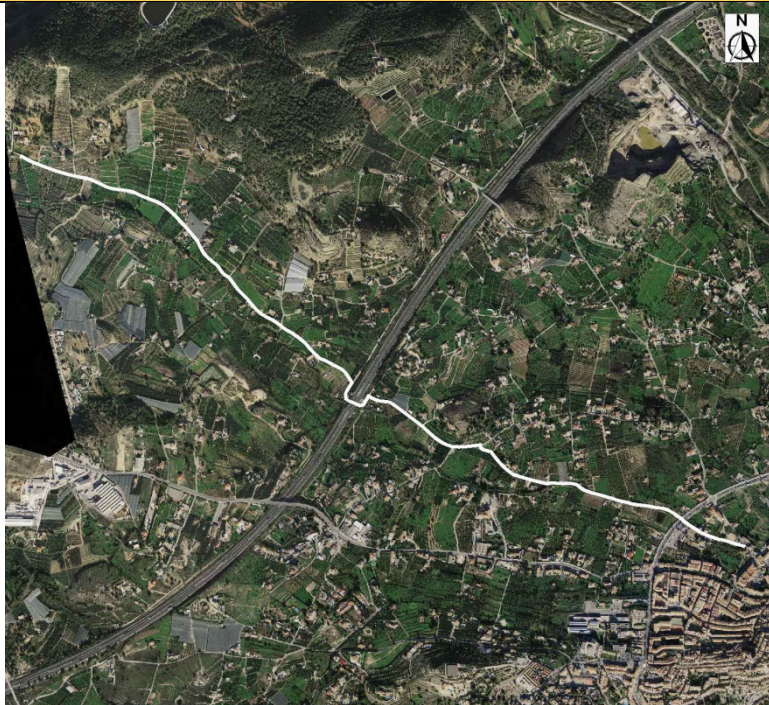



ESTUDIO DE LOS CAMINOS RURALES DEL MUNICIPIO DE ALTEA

NOMBRE			Nº I.B.M.	DENOMINACIONES	DESCRIPCIÓN
CAMINO 26			461	CAMINO DE CALLOSA. BARRANQUET	Camino con trazado NO-SE que parte desde el límite con el término de La Nucía. Atraviesa la Ptda. del Barranquet, discurriendo prácticamente paralelo -a mayor o menor distancia- al Barranco del Barranquet por su margen oriental. Tras recorrer 1500 m atravesando un paisaje dominado por zonas de cultivo, entre las que destaca la presencia de algún invernadero, alcanza la AP7, describiendo “una u” para atravesarla por un paso inferior, conectando de nuevo con el trayecto original. A unos 450 m de este punto, el camino gira hacia el SE coincidiendo con una bifurcación. Tras recorrer 280 m coincide con el trazado del Barranc del Barranquet, bordeándolo por el Norte en trayecto de unos 490 m hasta el encuentro con la Avda. del Alcalde Juan Alvado, punto en el que se encuentra interrumpido el trazado original. Cruzado el citado vial, la alineación del camino coincide con el citado barranco durante unos 65 m, siendo prácticamente irreconocible. En el siguiente tramo, de unos 40 m de longitud, discurre paralelo a una acequia cuya alineación ya era visible en los tramos anteriores anterior. Los últimos 125 m discurren por un trazado en buen estado que confluye con el Camino de Mandem, 50 m al NO del cruce de este con la Avda. de Valencia.
			498		
			469		
			474		
COORDENADAS BÁSICAS			REFERENCIAS CATASTRALES		
INICIO	X754185	Y4278160	03018A010090150000UT 03018A006090520000UI 03018A007090350000UH 03018A007090400000UA		
FINAL	X756741	Y4276779			
ORTOFOTO					
					
COTAS (snm) / DESNIVEL (m)				DIMENSIONES	
INICIO	FINAL	MÁXIMA	MÍNIMA	LONGITUD	ANCHURA MAX. ANCHURA MIN.
76 m.	20 m	76 m.	20 m.	3.117 m.	5,7 m. 1.5 m.
ALTIMETRIA					
					

DILIGENCIA: En sesión Plenaria de 08/08/2018, el Ayuntamiento de Altea acordó someter a participación pública y consultas durante un plazo de 45 días, el presente documento.
El Secretario.

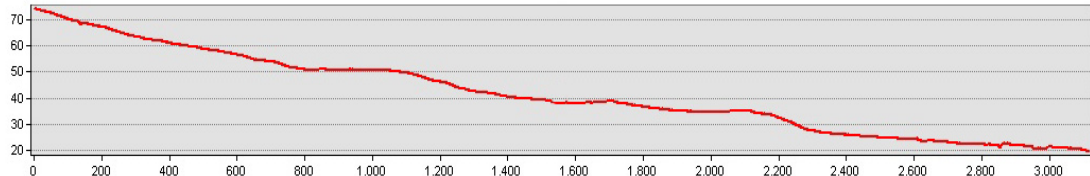


ESTUDIO DE LOS CAMINOS RURALES DEL MUNICIPIO DE ALTEA

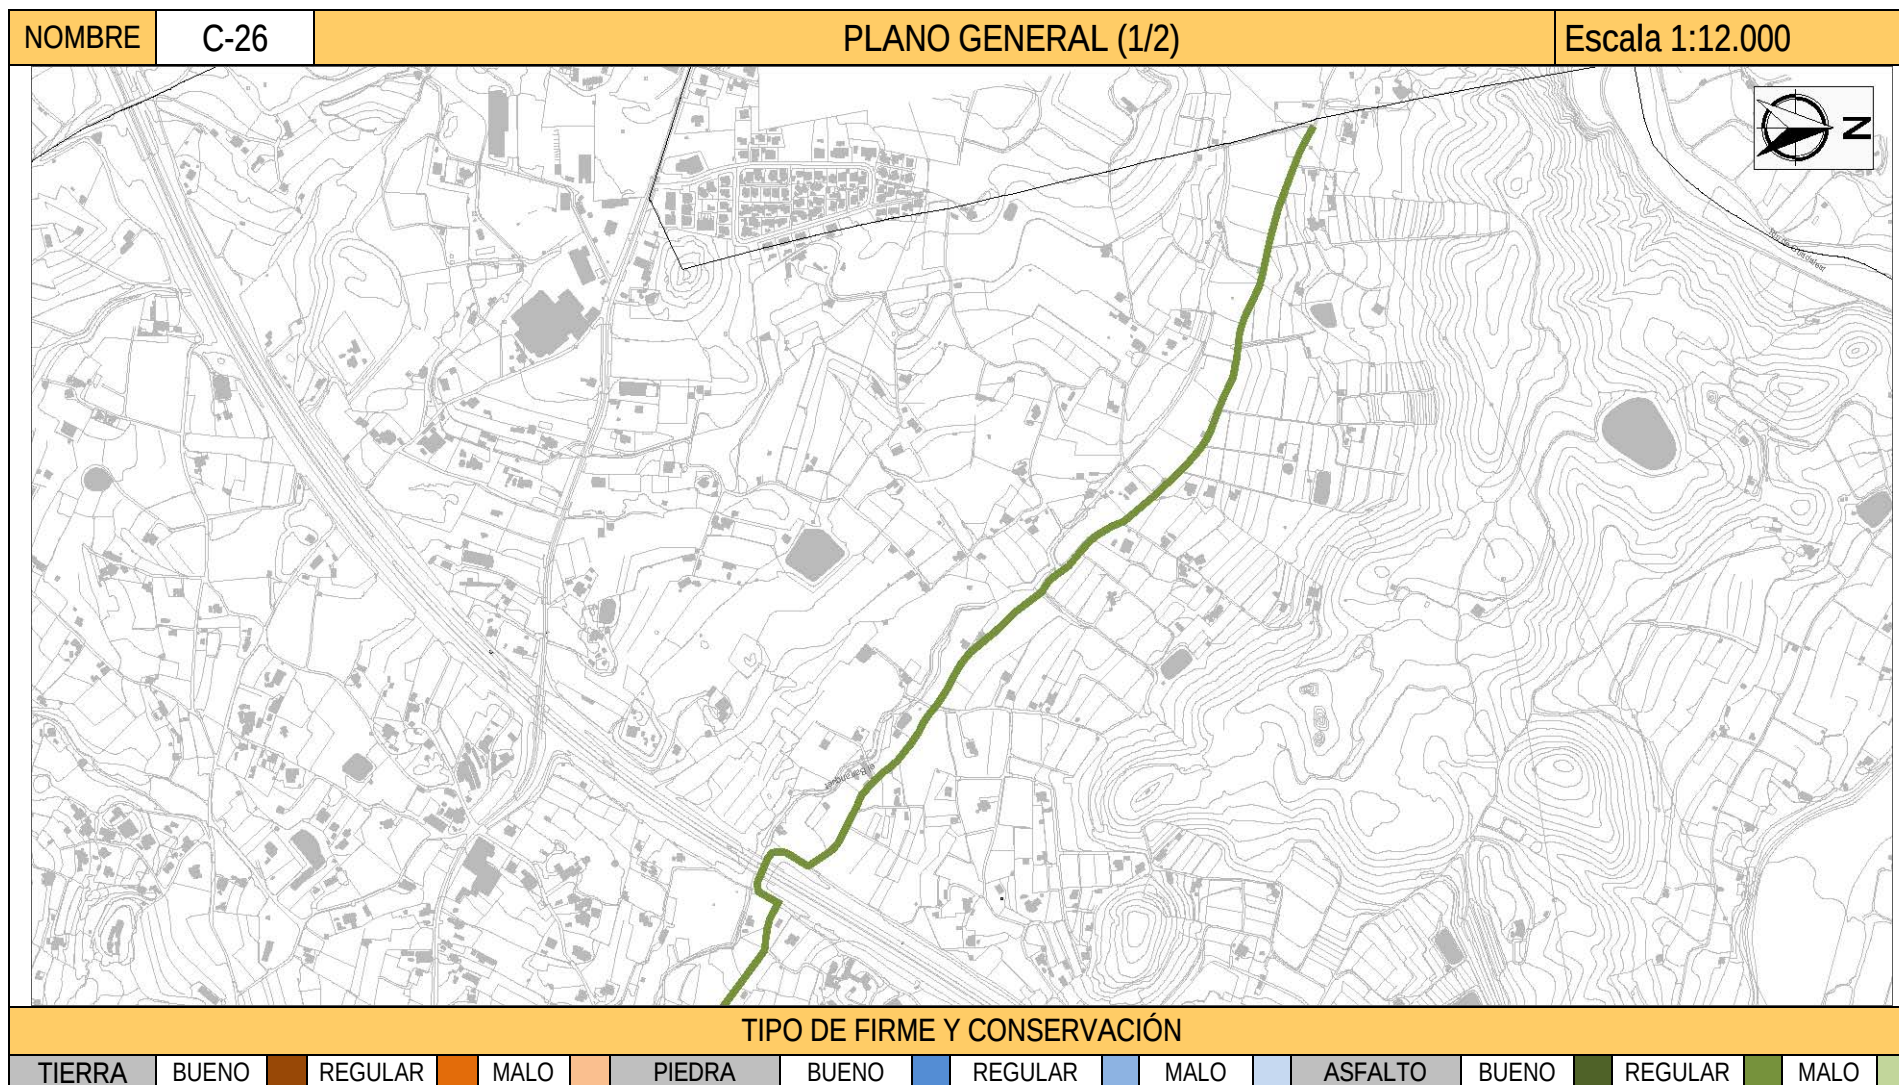

DILIGENCIA: En sesión Plenaria de 08/08/2018, el Ayuntamiento de Altea acordó someter a participación pública y consultas durante un plazo de 45 días, el presente documento.
El Secretario.



ESTUDIO DE LOS CAMINOS RURALES DEL MUNICIPIO DE ALTEA

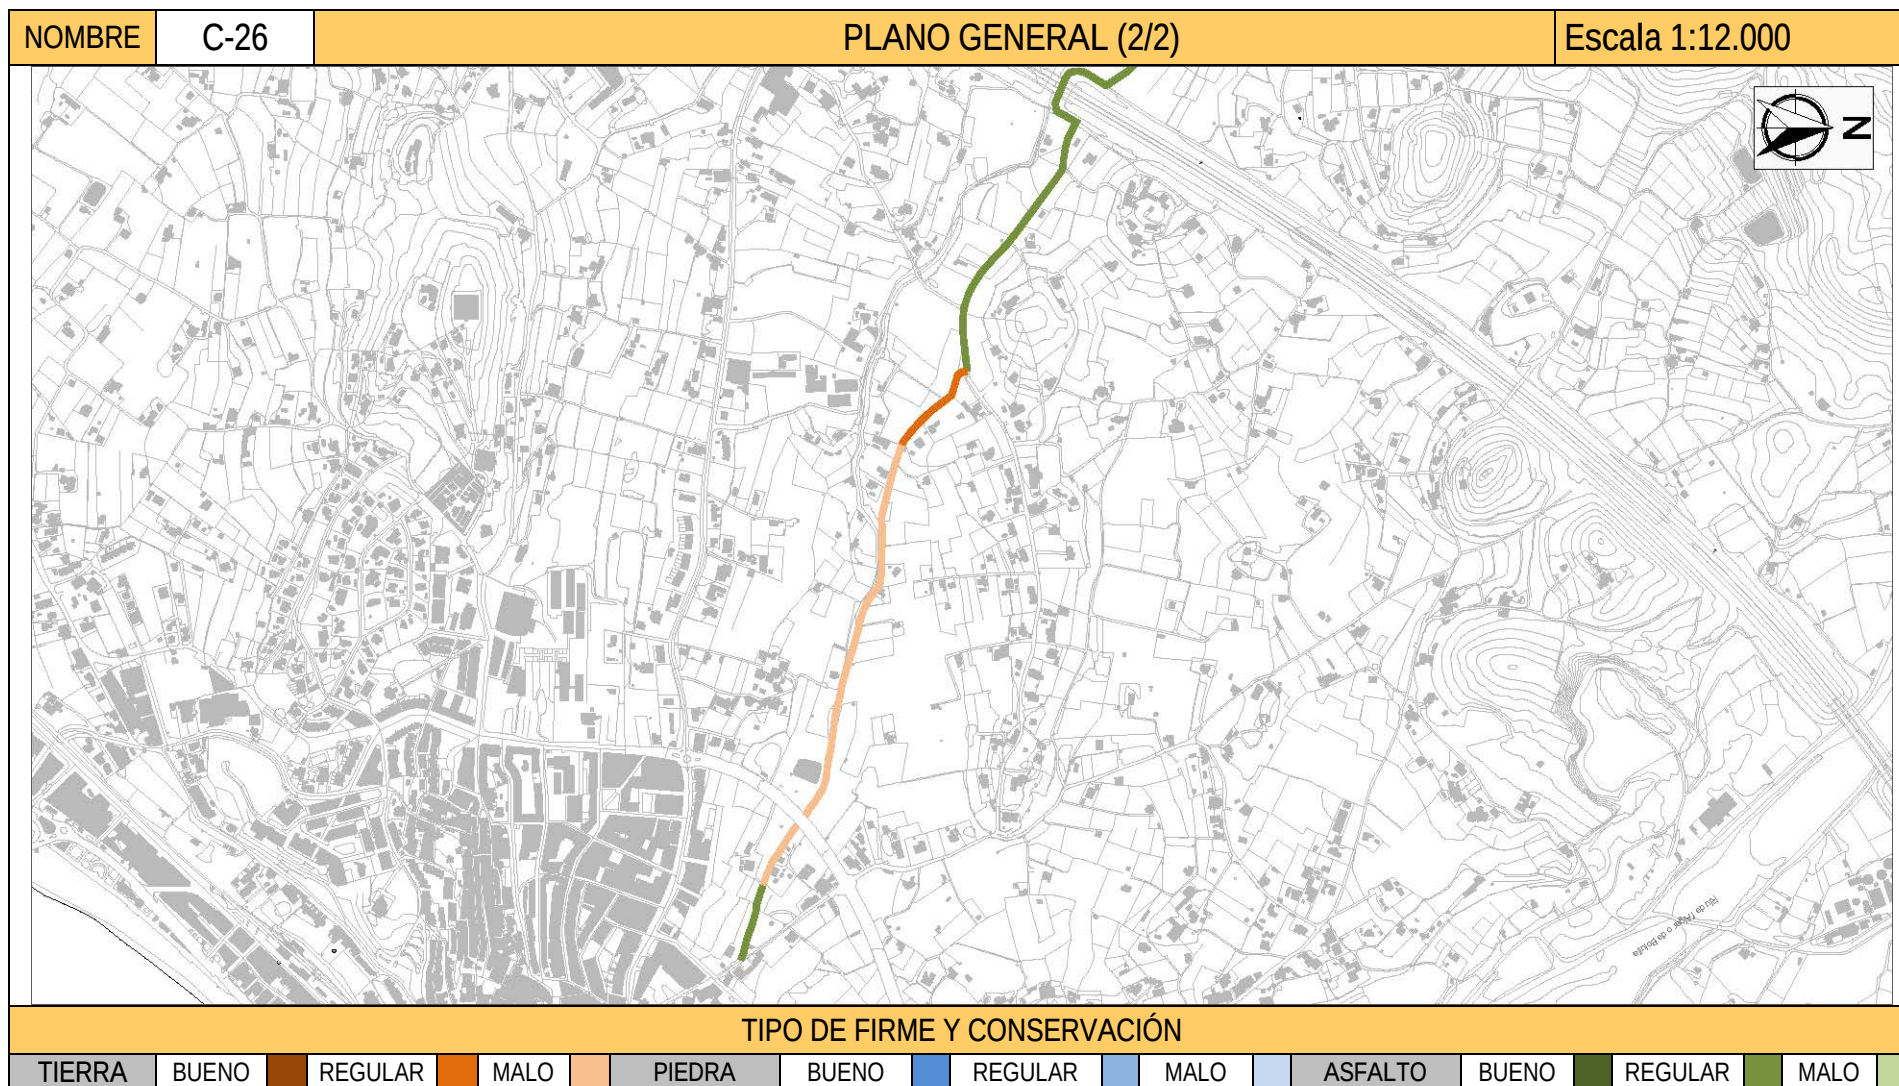


DILIGENCIA: En sesión Plenaria de 08/08/2018, el Ayuntamiento de Altea acordó someter a participación pública y consultas durante un plazo de 45 días, el presente documento.
El Secretario.



ESTUDIO DE LOS CAMINOS RURALES DEL MUNICIPIO DE ALTEA

NOMBRE	C-26	PLANO PARCIAL 1	Escala 1:2.000
--------	------	-----------------	----------------

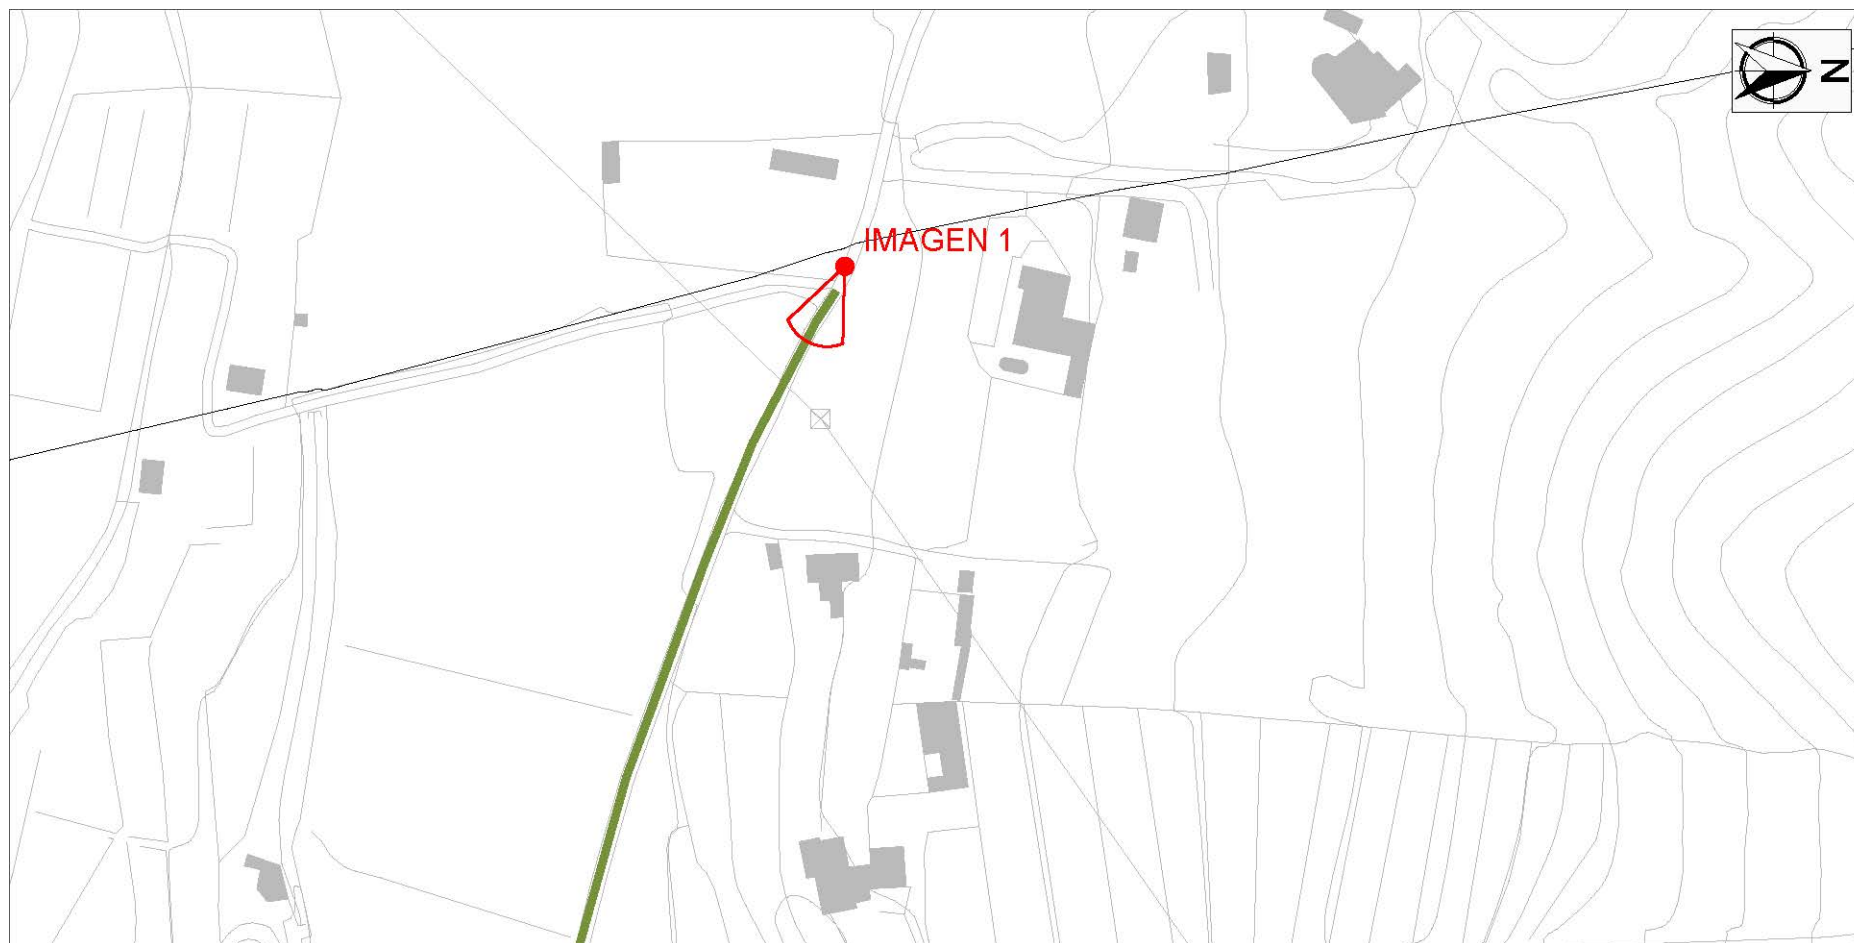

TIPO DE FIRME Y CONSERVACIÓN


TIERRA	BUENO	REGULAR	MALO	PIEDRA	BUENO	REGULAR	MALO	ASFALTO	BUENO	REGULAR	MALO
--------	-------	---------	------	--------	-------	---------	------	---------	-------	---------	------

DILIGENCIA: En sesión Plenaria de 08/08/2018, el Ayuntamiento de Altea acordó someter a participación pública y consultas durante un plazo de 45 días, el presente documento.
El Secretario.



ESTUDIO DE LOS CAMINOS RURALES DEL MUNICIPIO DE ALTEA

NOMBRE	C-26	PLANO PARCIAL 2	Escala 1:2.000
--------	------	-----------------	----------------

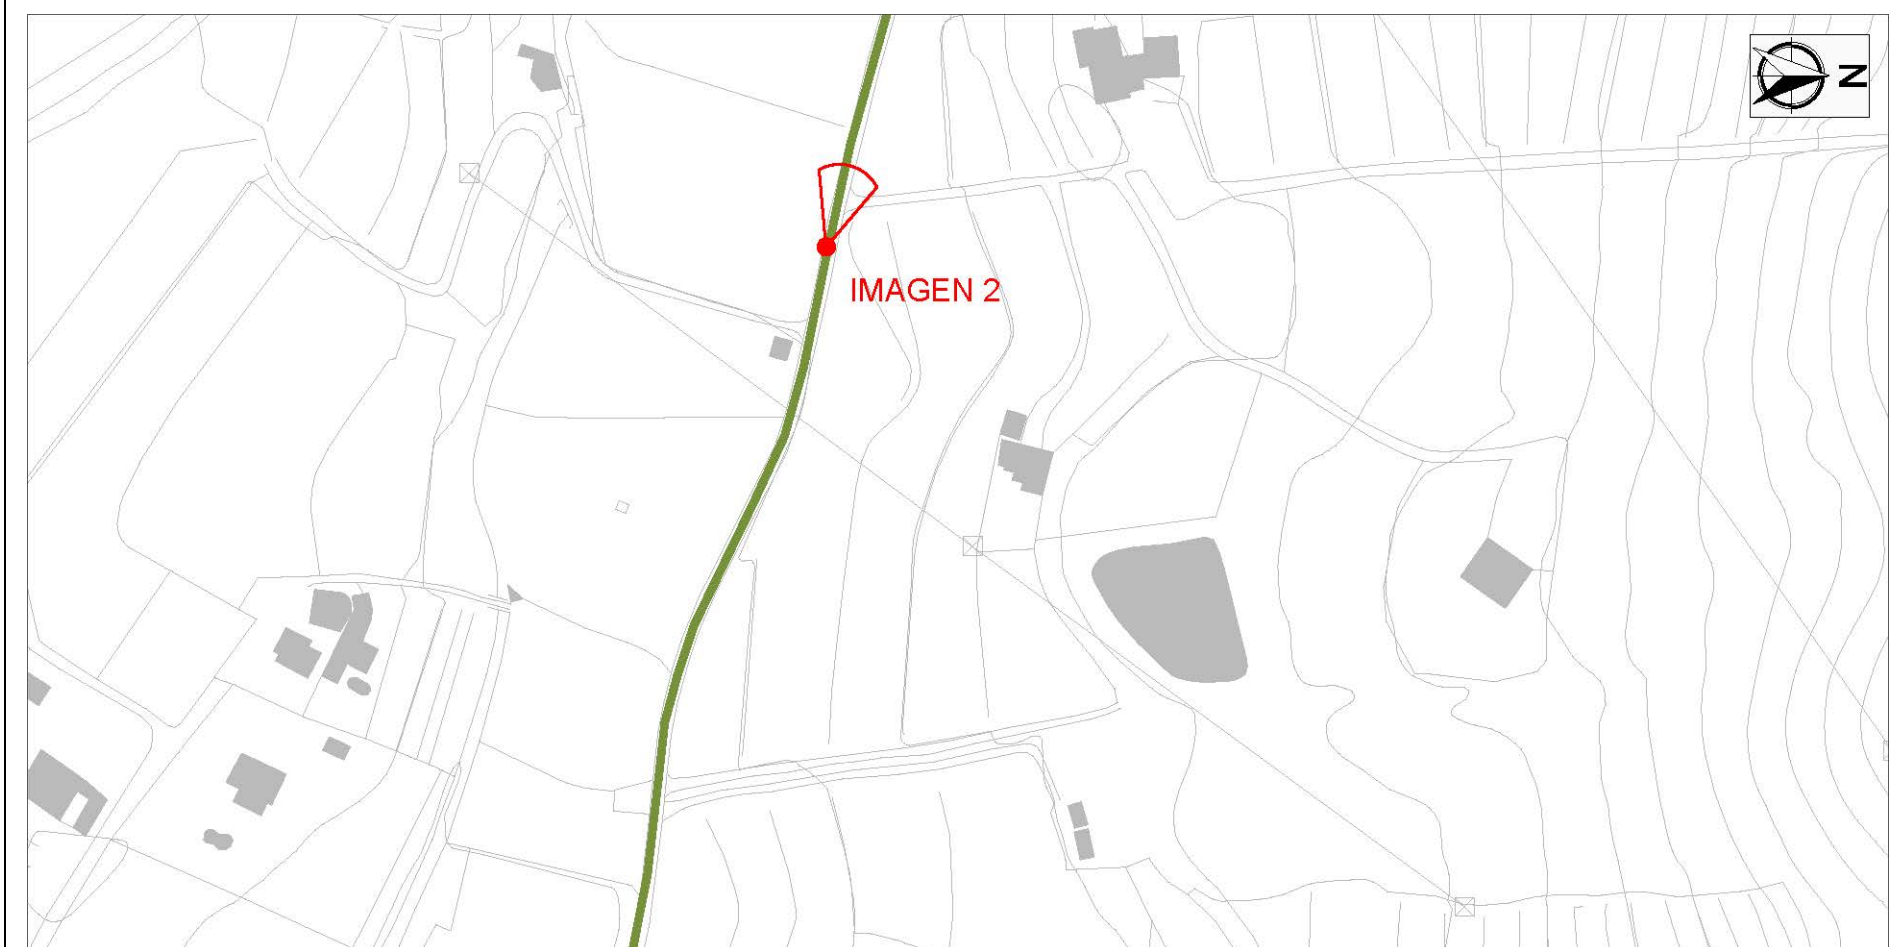


TIPO DE FIRME Y CONSERVACIÓN											
TIERRA	BUENO	REGULAR	MALO	PIEDRA	BUENO	REGULAR	MALO	ASFALTO	BUENO	REGULAR	MALO

DILIGENCIA: En sesión Plenaria de 08/08/2018, el Ayuntamiento de Altea acordó someter a participación pública y consultas durante un plazo de 45 días, el presente documento.
El Secretario.



ESTUDIO DE LOS CAMINOS RURALES DEL MUNICIPIO DE ALTEA

NOMBRE	C-26	PLANO PARCIAL 3	Escala 1:2.000
--------	------	-----------------	----------------

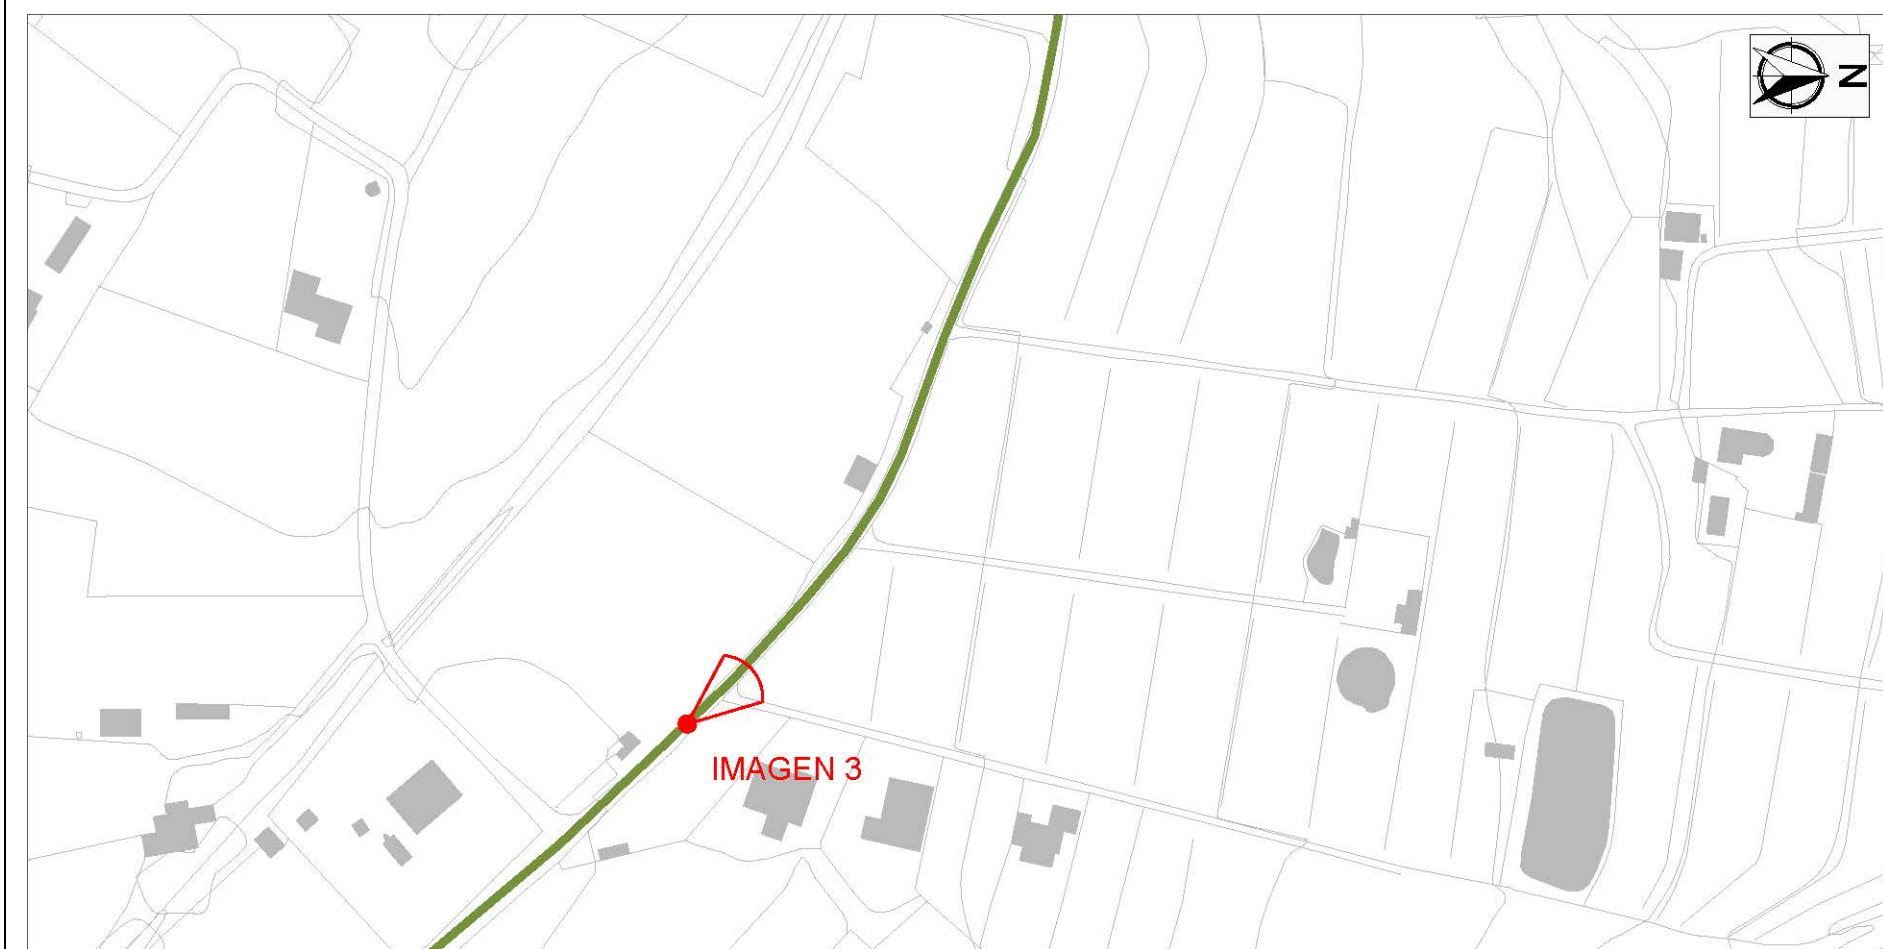

TIPO DE FIRME Y CONSERVACIÓN


TIERRA	BUENO	REGULAR	MALO	PIEDRA	BUENO	REGULAR	MALO	ASFALTO	BUENO	REGULAR	MALO
--------	-------	---------	------	--------	-------	---------	------	---------	-------	---------	------

DILIGENCIA: En sesión Plenaria de 08/08/2018, el Ayuntamiento de Altea acordó someter a participación pública y consultas durante un plazo de 45 días, el presente documento.
El Secretario.



ESTUDIO DE LOS CAMINOS RURALES DEL MUNICIPIO DE ALTEA

NOMBRE	C-26	PLANO PARCIAL 4	Escala 1:2.000
--------	------	-----------------	----------------

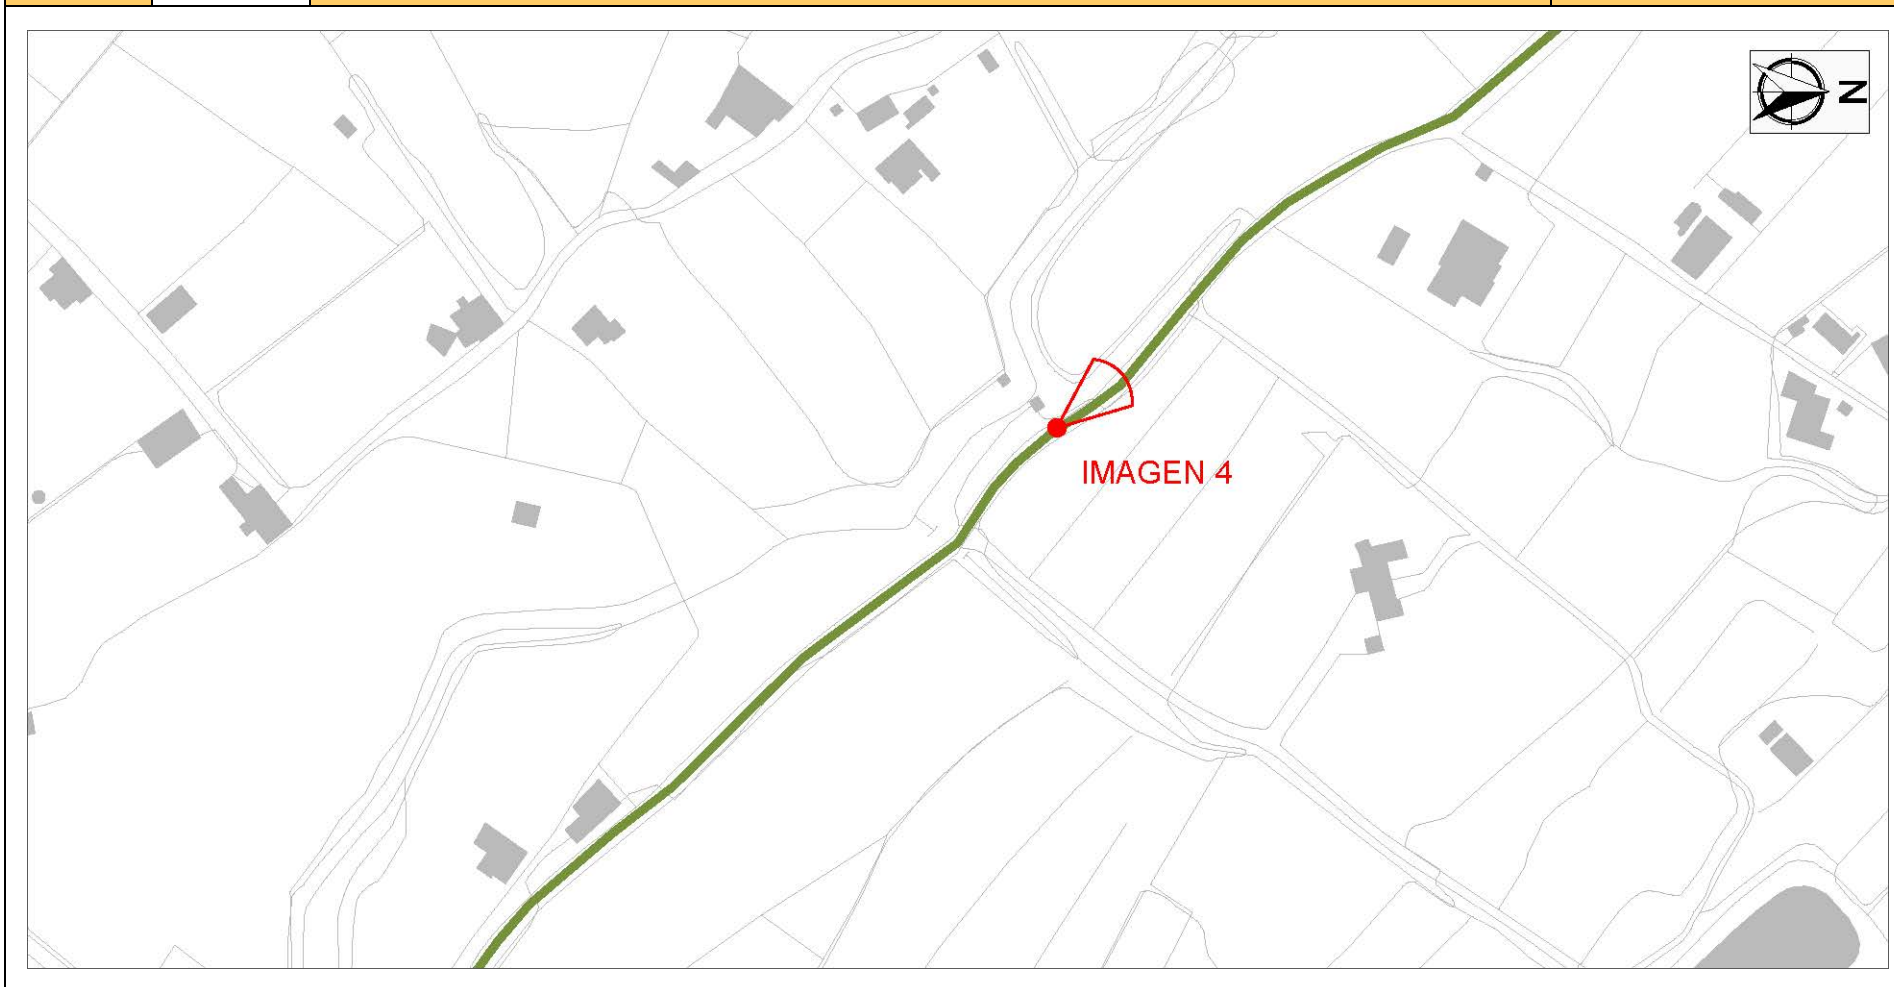

TIPO DE FIRME Y CONSERVACIÓN											
TIERRA	BUENO	REGULAR	MALO	PIEDRA	BUENO	REGULAR	MALO	ASFALTO	BUENO	REGULAR	MALO

DILIGENCIA: En sesión Plenaria de 08/08/2018, el Ayuntamiento de Altea acordó someter a participación pública y consultas durante un plazo de 45 días, el presente documento.
El Secretario.



ESTUDIO DE LOS CAMINOS RURALES DEL MUNICIPIO DE ALTEA

NOMBRE	C-26	PLANO PARCIAL 5	Escala 1:2.000
--------	------	-----------------	----------------




TIPO DE FIRME Y CONSERVACIÓN

TIERRA	BUENO	REGULAR	MALO	PIEDRA	BUENO	REGULAR	MALO	ASFALTO	BUENO	REGULAR	MALO
--------	-------	---------	------	--------	-------	---------	------	---------	-------	---------	------

DILIGENCIA: En sesión Plenaria de 08/08/2018, el Ayuntamiento de Altea acordó someter a participación pública y consultas durante un plazo de 45 días, el presente documento.
El Secretario.



ESTUDIO DE LOS CAMINOS RURALES DEL MUNICIPIO DE ALTEA

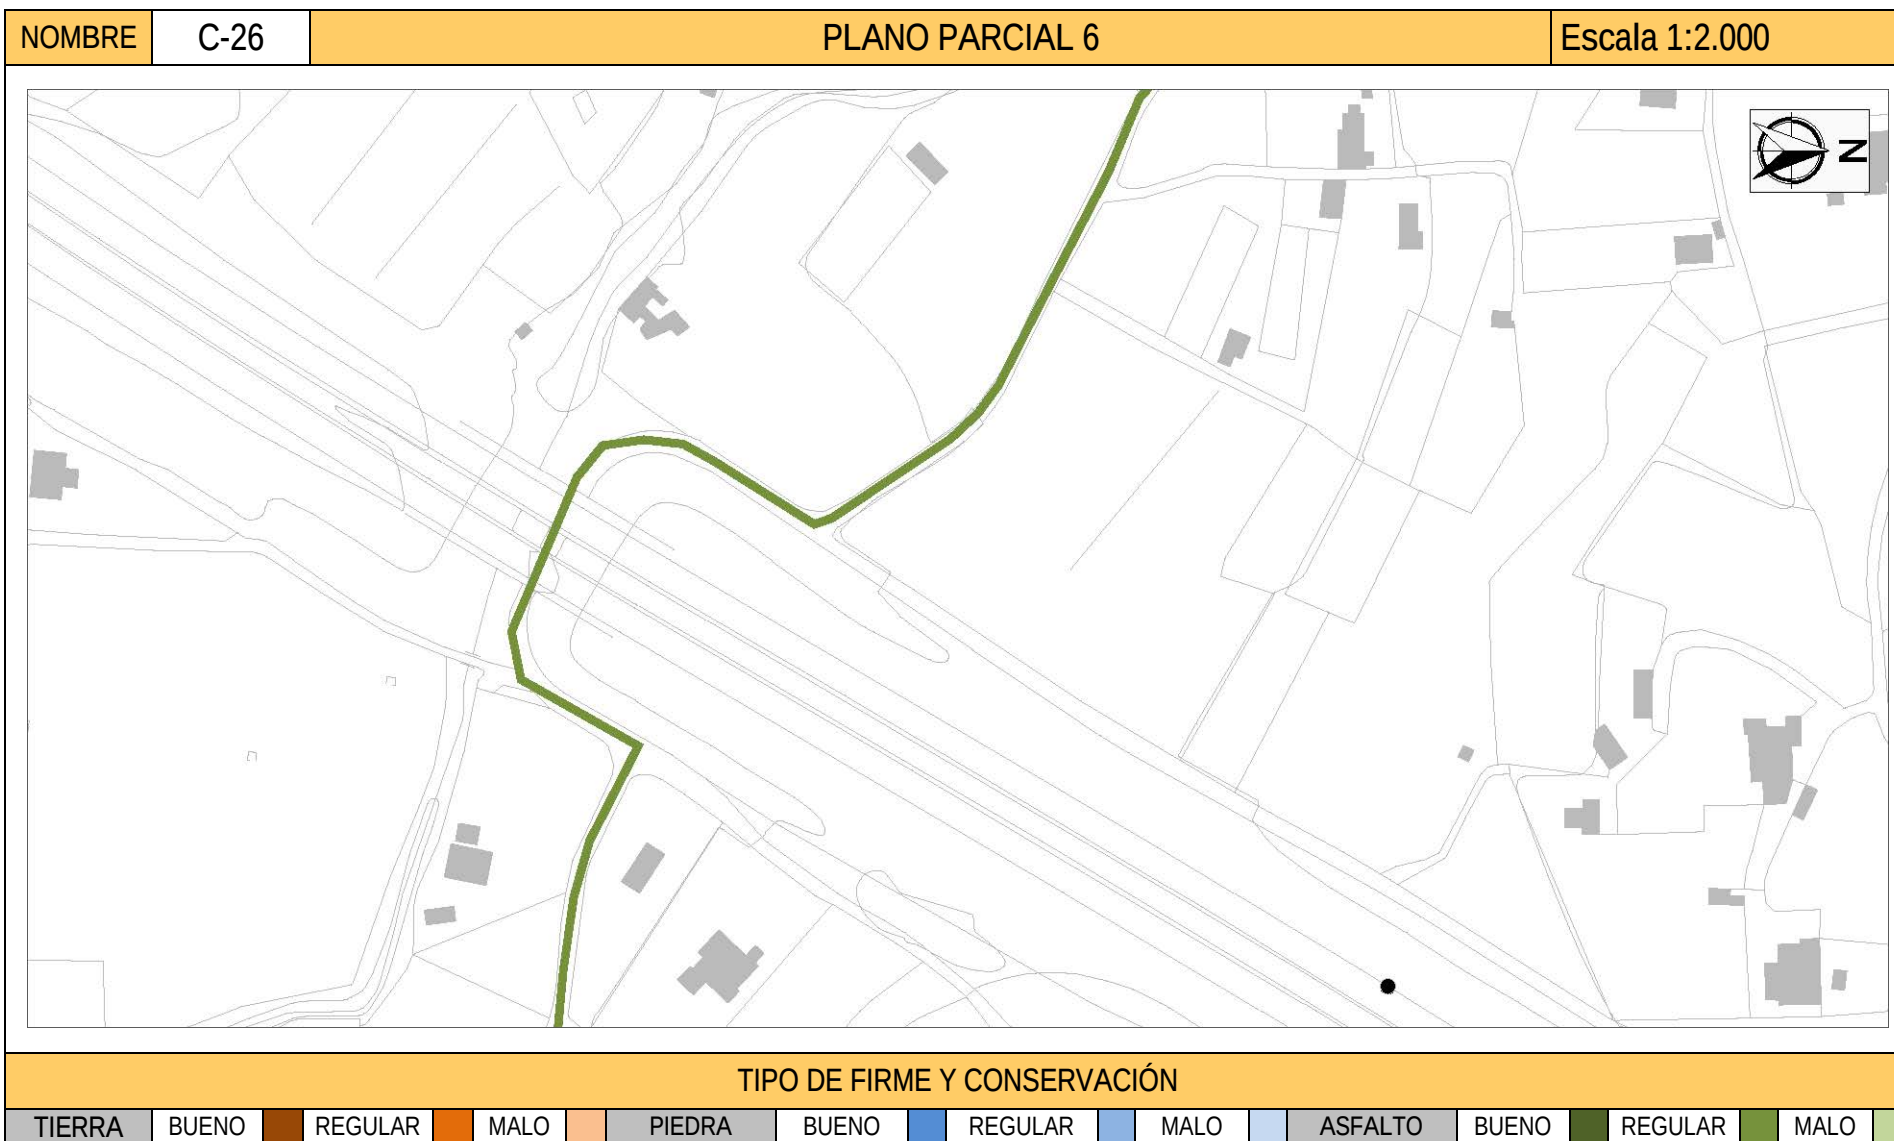


DILIGENCIA: En sesión Plenaria de 08/08/2018, el Ayuntamiento de Altea acordó someter a participación pública y consultas durante un plazo de 45 días, el presente documento.
El Secretario.



ESTUDIO DE LOS CAMINOS RURALES DEL MUNICIPIO DE ALTEA

NOMBRE	C-26	PLANO PARCIAL 7	Escala 1:2.000
--------	------	-----------------	----------------

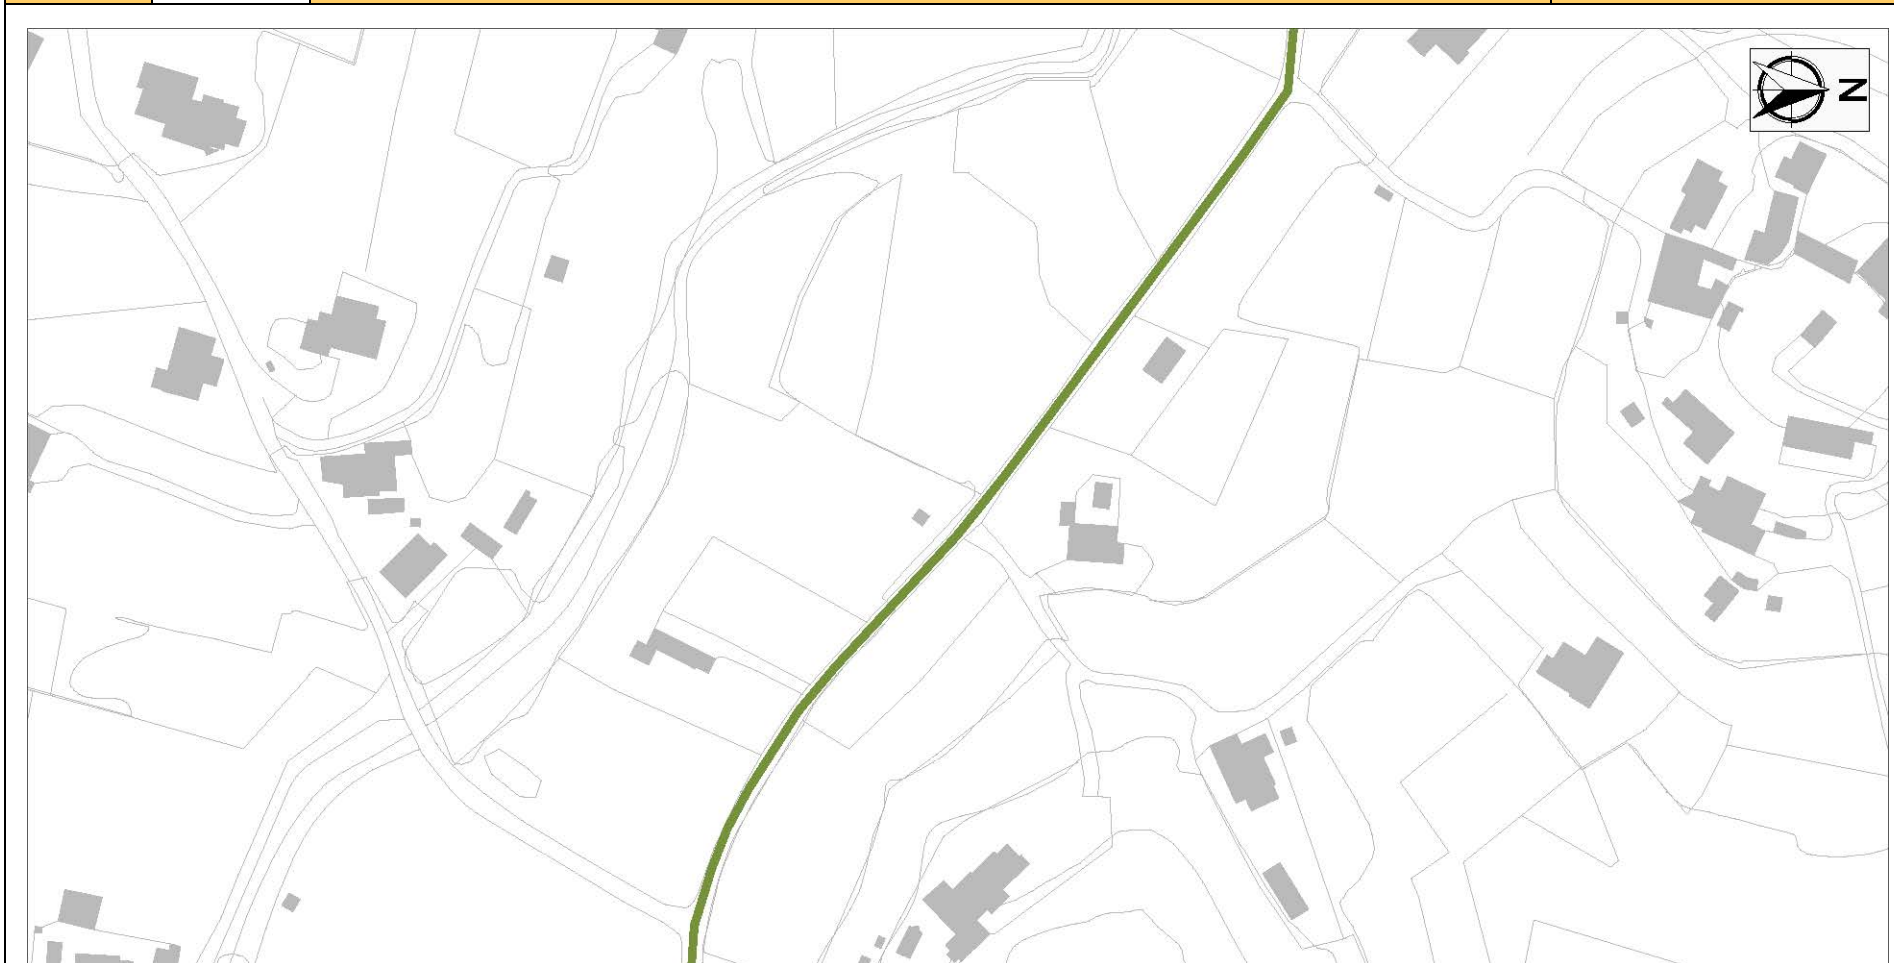


TIPO DE FIRME Y CONSERVACIÓN

TIERRA	BUENO	REGULAR	MALO	PIEDRA	BUENO	REGULAR	MALO	ASFALTO	BUENO	REGULAR	MALO
--------	-------	---------	------	--------	-------	---------	------	---------	-------	---------	------

DILIGENCIA: En sesión Plenaria de 08/08/2018, el Ayuntamiento de Altea acordó someter a participación pública y consultas durante un plazo de 45 días, el presente documento.
El Secretario.




ESTUDIO DE LOS CAMINOS RURALES DEL MUNICIPIO DE ALTEA

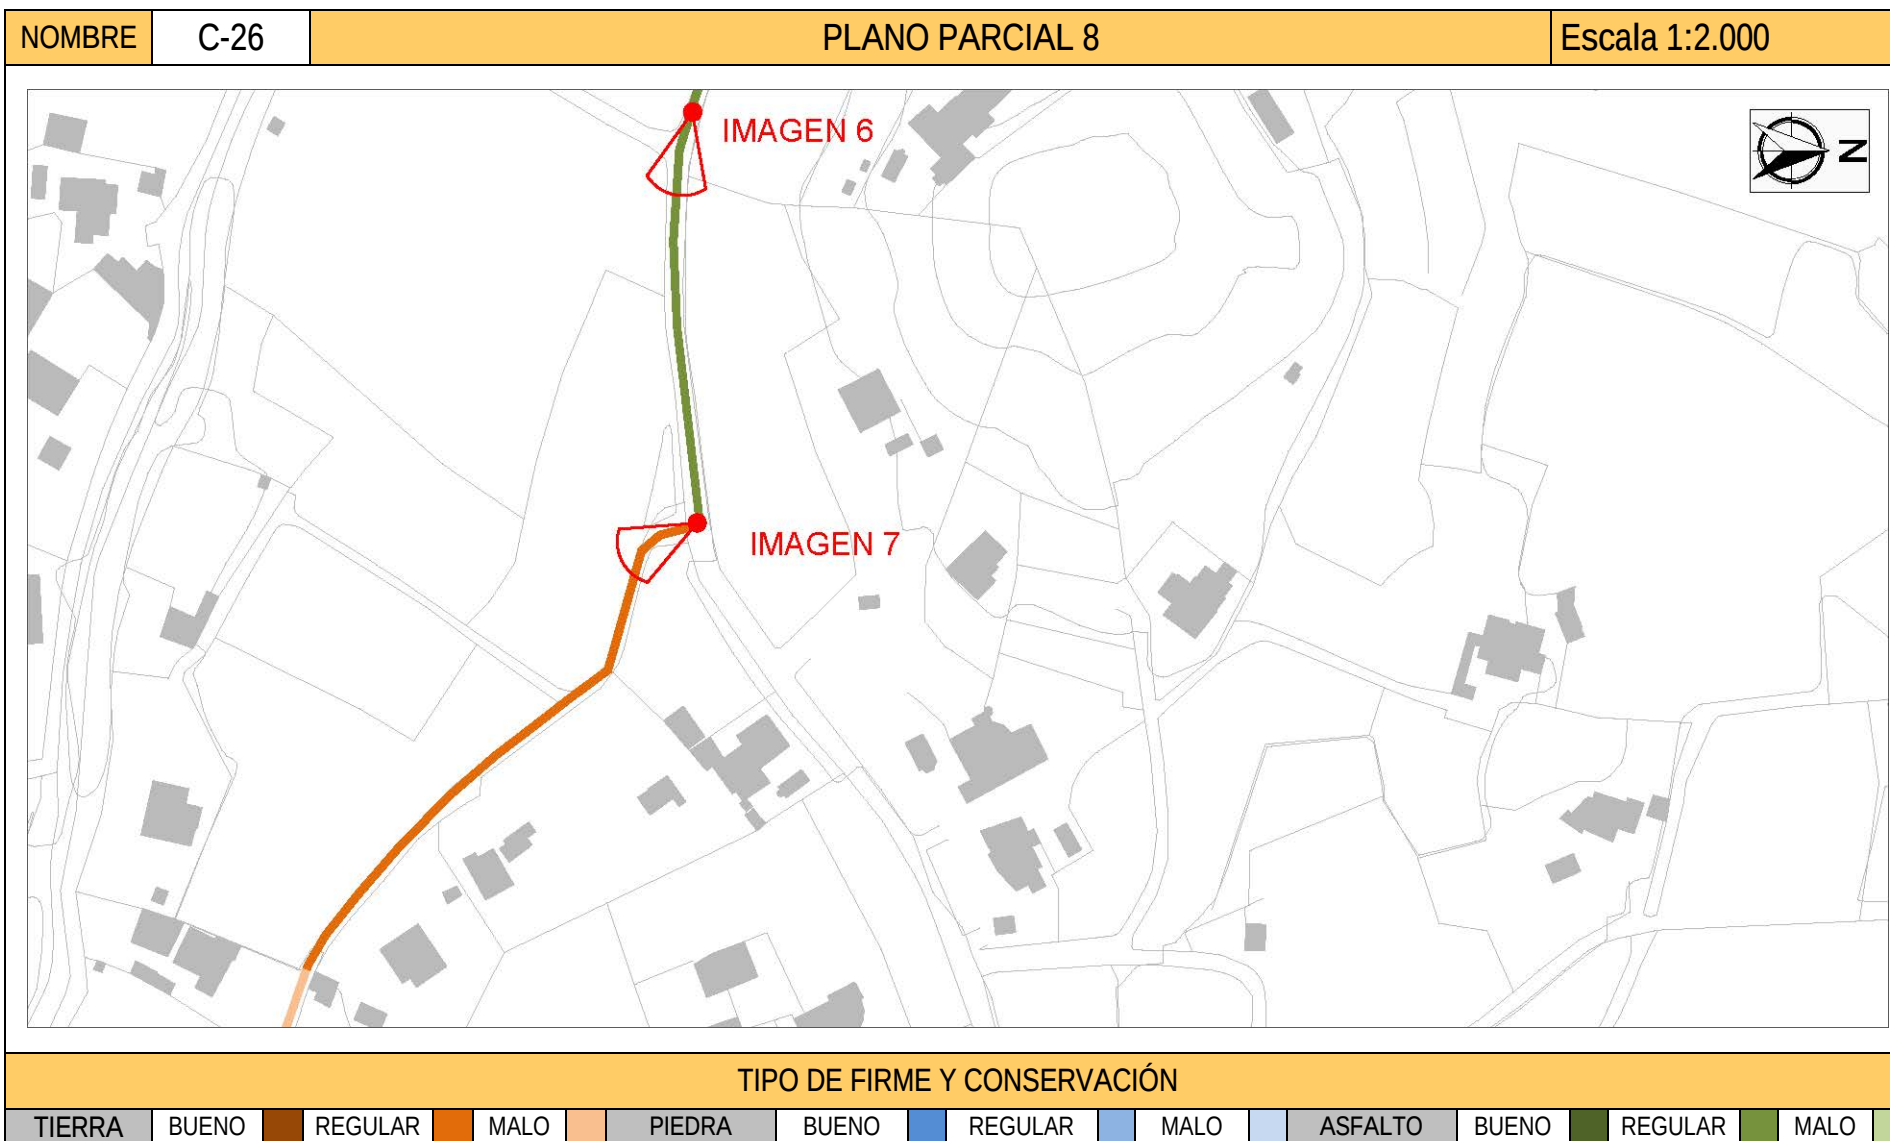

DILIGENCIA: En sesión Plenaria de 08/08/2018, el Ayuntamiento de Altea acordó someter a participación pública y consultas durante un plazo de 45 días, el presente documento.
El Secretario.




ESTUDIO DE LOS CAMINOS RURALES DEL MUNICIPIO DE ALTEA

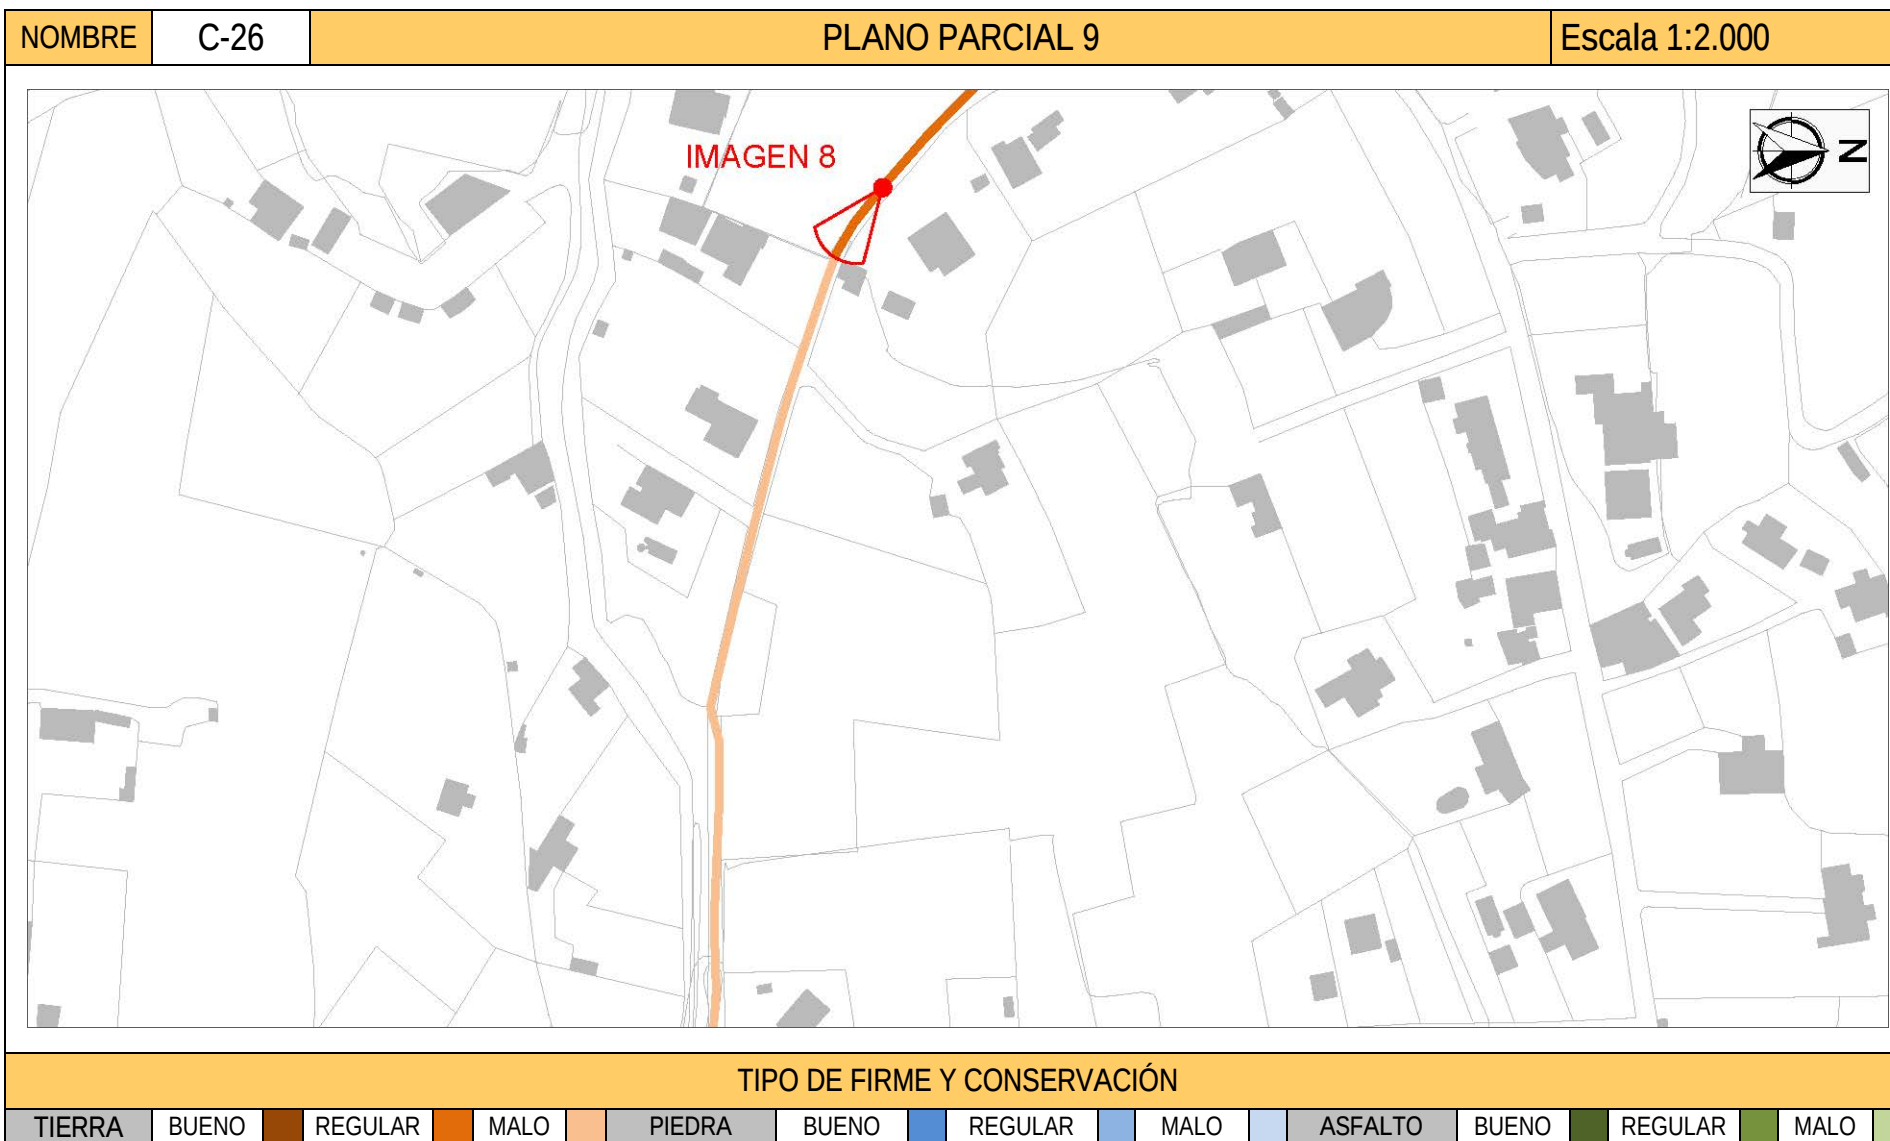

DILIGENCIA: En sesión Plenaria de 08/08/2018, el Ayuntamiento de Altea acordó someter a participación pública y consultas durante un plazo de 45 días, el presente documento.
El Secretario.



ESTUDIO DE LOS CAMINOS RURALES DEL MUNICIPIO DE ALTEA

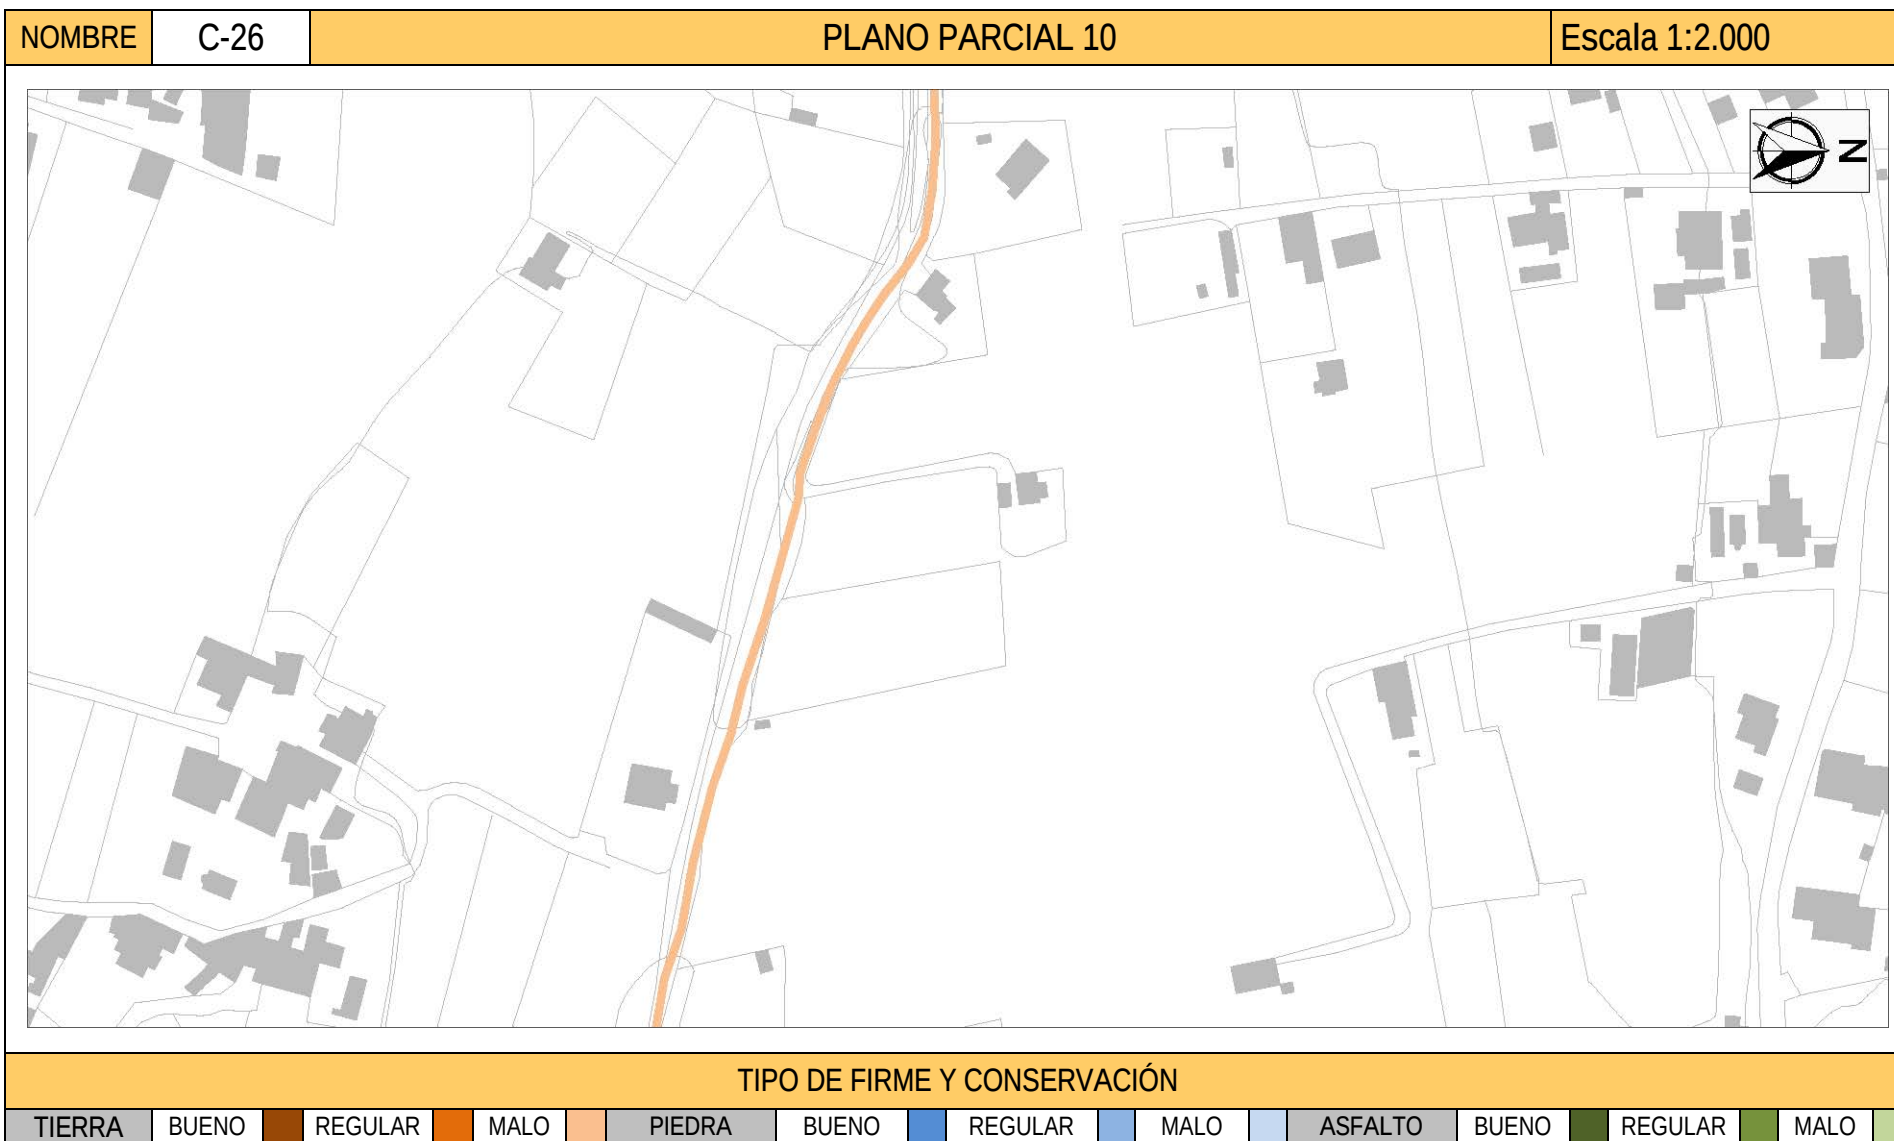

DILIGENCIA: En sesión Plenaria de 08/08/2018, el Ayuntamiento de Altea acordó someter a participación pública y consultas durante un plazo de 45 días, el presente documento.
El Secretario.



ESTUDIO DE LOS CAMINOS RURALES DEL MUNICIPIO DE ALTEA

NOMBRE	C-26	PLANO PARCIAL 11	Escala 1:2.000
--------	------	------------------	----------------




TIPO DE FIRME Y CONSERVACIÓN

TIERRA	BUENO	REGULAR	MALO	PIEDRA	BUENO	REGULAR	MALO	ASFALTO	BUENO	REGULAR	MALO
--------	-------	---------	------	--------	-------	---------	------	---------	-------	---------	------

DILIGENCIA: En sesión Plenaria de 08/08/2018, el Ayuntamiento de Altea acordó someter a participación pública y consultas durante un plazo de 45 días, el presente documento.
El Secretario.



ESTUDIO DE LOS CAMINOS RURALES DEL MUNICIPIO DE ALTEA

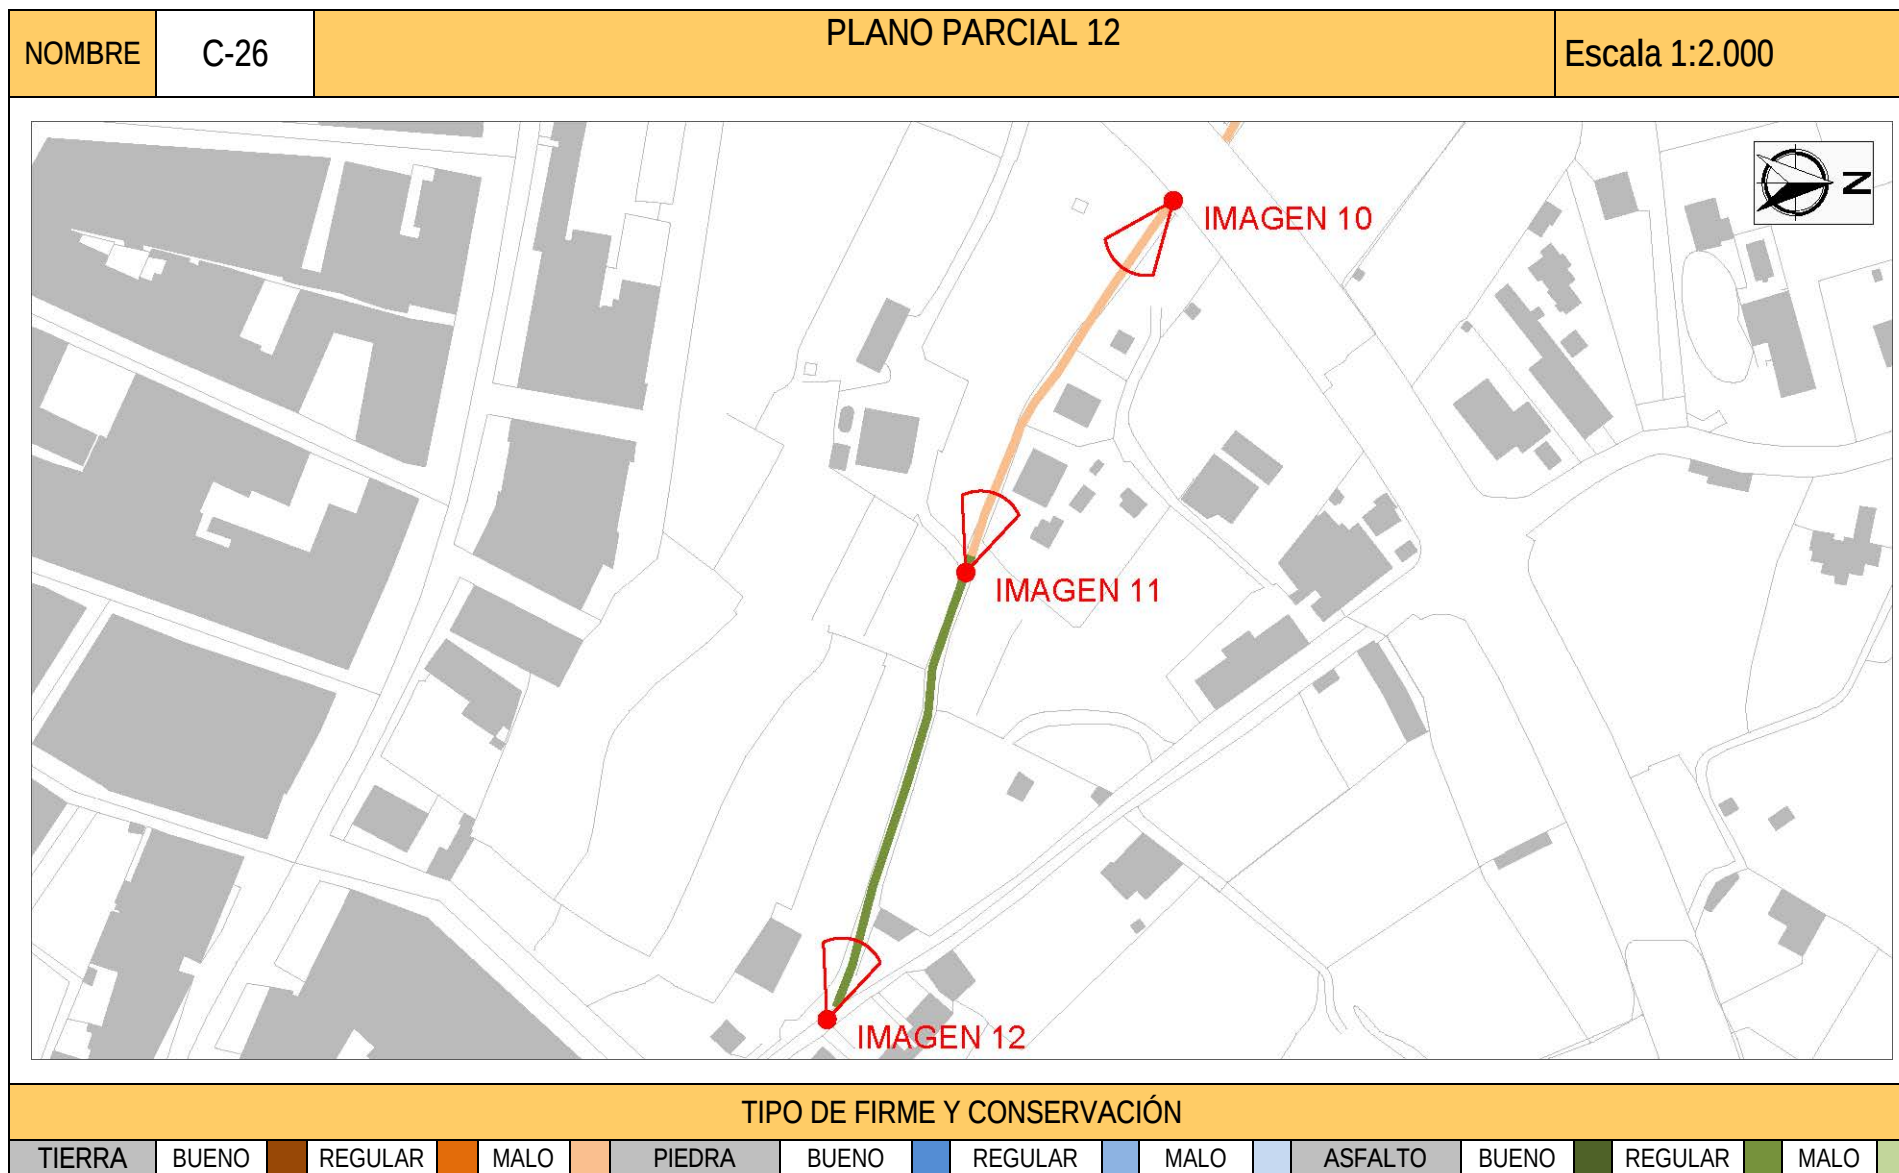

DILIGENCIA: En sesión Plenaria de 08/08/2018, el Ayuntamiento de Altea acordó someter a participación pública y consultas durante un plazo de 45 días, el presente documento.
El Secretario.



ESTUDIO DE LOS CAMINOS RURALES DEL MUNICIPIO DE ALTEA

NOMBRE	C-26	IMÁGENES		
				
1. Inicio de camino, límite de termino.		2. Detalle de camino.		
				
3. Detalle del camino.		4. Detalle del camino.		
				
5. Detalle del camino.		6. Detalle del camino.		

DILIGENCIA: En sesión Plenaria de 08/08/2018, el Ayuntamiento de Altea acordó someter a participación pública y consultas durante un plazo de 45 días, el presente documento.
El Secretario.



ESTUDIO DE LOS CAMINOS RURALES DEL MUNICIPIO DE ALTEA

NOMBRE		C-26		IMÁGENES	
					
		7. Detalle del camino.		8. Detalle del camino. Puerta cerrada	
					
				9. Detalle del camino. Avda. Juan Alvado	
					
10. Detalle del camino. Avda. Juan Alvado		11. Detalle del camino.		12. Final del camino.	

DILIGENCIA: En sesión Plenaria de 08/08/2018, el Ayuntamiento de Altea acordó someter a participación pública y consultas durante un plazo de 45 días, el presente documento.
El Secretario.



ESTUDIO DE LOS CAMINOS RURALES DEL MUNICIPIO DE ALTEA

COORDENADAS UTM (ETRS 89 Huso 30)					
30S 754185 4278160	30S 754575 4278033	30S 754881 4277771	30S 755117 4277549	30S 755339 4277331	30S 755653 4277160
30S 754194 4278154	30S 754584 4278031	30S 754887 4277763	30S 755131 4277540	30S 755334 4277323	30S 755673 4277147
30S 754225 4278137	30S 754612 4278018	30S 754894 4277752	30S 755143 4277534	30S 755333 4277312	30S 755684 4277141
30S 754258 4278124	30S 754636 4278008	30S 754901 4277744	30S 755162 4277521	30S 755334 4277301	30S 755694 4277137
30S 754291 4278113	30S 754668 4277996	30S 754908 4277738	30S 755189 4277500	30S 755343 4277294	30S 755709 4277133
30S 754314 4278104	30S 754680 4277990	30S 754922 4277728	30S 755200 4277487	30S 755384 4277277	30S 755733 4277131
30S 754361 4278091	30S 754693 4277982	30S 754932 4277715	30S 755207 4277478	30S 755396 4277280	30S 755756 4277132
30S 754390 4278085	30S 754705 4277971	30S 754953 4277687	30S 755221 4277463	30S 755414 4277311	30S 755808 4277138
30S 754419 4278079	30S 754727 4277952	30S 754987 4277653	30S 755243 4277443	30S 755439 4277298	30S 755811 4277127
30S 754438 4278074	30S 754770 4277906	30S 754999 4277637	30S 755262 4277435	30S 755454 4277294	30S 755815 4277122
30S 754456 4278065	30S 754810 4277859	30S 755018 4277615	30S 755300 4277416	30S 755473 4277291	30S 755840 4277116
30S 754488 4278050	30S 754818 4277841	30S 755028 4277607	30S 755318 4277406	30S 755489 4277289	30S 755847 4277114
30S 754501 4278045	30S 754826 4277826	30S 755038 4277599	30S 755326 4277400	30S 755506 4277278	30S 755854 4277103
30S 754513 4278042	30S 754832 4277815	30S 755057 4277588	30S 755333 4277393	30S 755590 4277215	30S 755861 4277095
30S 754527 4278041	30S 754842 4277803	30S 755076 4277578	30S 755354 4277362	30S 755606 4277202	30S 755869 4277084
30S 754554 4278037	30S 754861 4277788	30S 755100 4277562	30S 755355 4277357	30S 755641 4277170	30S 755880 4277072

DILIGENCIA: En sesión Plenaria de 08/08/2018, el Ayuntamiento de Altea acordó someter a participación pública y consultas durante un plazo de 45 días, el presente documento.
El Secretario.



ESTUDIO DE LOS CAMINOS RURALES DEL MUNICIPIO DE ALTEA

30S 755894 4277058	30S 756054 4277004	30S 756184 4276975	30S 756341 4276931	30S 756505 4276886	30S 756588 4276828
30S 755906 4277048	30S 756068 4277004	30S 756197 4276970	30S 756358 4276928	30S 756508 4276885	30S 756611 4276818
30S 755917 4277039	30S 756101 4277002	30S 756207 4276967	30S 756403 4276923	30S 756513 4276882	30S 756624 4276814
30S 755924 4277035	30S 756119 4277003	30S 756214 4276966	30S 756423 4276918	30S 756529 4276868	30S 756637 4276809
30S 755930 4277032	30S 756132 4277002	30S 756246 4276957	30S 756435 4276916	30S 756535 4276863	30S 756652 4276804
30S 755939 4277029	30S 756145 4277000	30S 756263 4276952	30S 756453 4276914	30S 756552 4276851	30S 756664 4276803
30S 755958 4277023	30S 756152 4276995	30S 756276 4276949	30S 756468 4276910	30S 756563 4276844	30S 756682 4276798
30S 755971 4277019	30S 756160 4276989	30S 756290 4276944	30S 756476 4276905	30S 756574 4276838	30S 756710 4276788
30S 755996 4277013	30S 756167 4276985	30S 756310 4276939	30S 756492 4276895	30S 756582 4276831	30S 756730 4276783
30S 756044 4277001	30S 756173 4276981	30S 756327 4276936	30S 756500 4276889	30S 756588 4276828	30S 756741 4276779

DILIGENCIA: En sesión Plenaria de 08/08/2018, el Ayuntamiento de Altea acordó someter a participación pública y consultas durante un plazo de 45 días, el presente documento.
El Secretario.



ESTUDIO DE LOS CAMINOS RURALES DEL MUNICIPIO DE ALTEA

INCIDENCIA

Nº1

1



Inicio incidencia por el Oeste. Puerta en el camino.

2



Final de incidencia por el Este. Puerta cerrada en la Avda. J. Alvado. Se aprecia el camino.

DESCRIPCIÓN

El camino está cortado en dos puntos por la presencia de sendas puertas metálicas que impiden el paso. El trazado entre ambos extremos es reconocible.

COORDENADAS

INICIO

30S 755989 4277014

FINAL

30S 756512 4276882



DILIGENCIA: En sesión Plenaria de 08/08/2018, el Ayuntamiento de Altea acordó someter a participación pública y consultas durante un plazo de 45 días, el presente documento.
El Secretario.



ESTUDIO DE LOS CAMINOS RURALES DEL MUNICIPIO DE ALTEA

INCIDENCIA

Nº2

1



Inicio incidencia. Camino en la Avda. Juan Alvado.

2



Fin de la incidencia

DESCRIPCIÓN

En el inicio de la incidencia por el Oeste, el trazado original del camino está ocupado por vegetación densa que impide el acceso; en el otro extremo se observa la existencia de una acequia entre vallas de propiedades que coincide con la alineación del camino, pero a una cota más baja.

COORDENADAS

INICIO

30S 756529 4276868

FINAL

30S 756622 4276815



DILIGENCIA: En sesión Plenaria de 08/08/2018, el Ayuntamiento de Altea acordó someter a participación pública y consultas durante un plazo de 45 días, el presente documento.
El Secretario.



ESTUDIO DE LOS CAMINOS RURALES DEL MUNICIPIO DE ALTEA

DILIGENCIA: En sesión Plenaria de 08/08/2018, el Ayuntamiento de Altea acordó someter a participación pública y consultas durante un plazo de 45 días, el presente documento.
El Secretario.

