



ESTUDIO DE LOS CAMINO RURALES DEL MUNICIPIO DE ALTEA

NOMBRE			Nº I.B.M.	DENOMINACIONES	DESCRIPCIÓN			
CAMINO 27			450	CAMINO DE SERVICIO DE LA AP7. ZONA NORTE	El punto inicial del camino coincide con extremo norte del paso inferior por el que el <i>Camí del Barranquet</i> cruza la AP7. Su trazado en rectilíneo y paralelo al borde septentrional de la citada autopista, de la que se configura como un camino de servicio. En el borde norte del camino se observa la existencia de campos de cultivo y viviendas aisladas. Finaliza en el Camino de Mandem, en el punto septentrional del paso superior por el que éste salva la AP7. Cartografía histórica: Mapa del Instituto Geográfico Nacional MTN25 Edición 1996. MNT Parcelario 1:2000 Tº Municipal de Altea. Cartografía de Catastro.			
COORDENADAS BÁSICAS			REFERENCIAS CATASTRALES					
INICIO	X755333	Y4277308	03018A006090330000UY					
FINAL	X755793	Y4278046						
ORTOFOTO								
								
COTAS (snm) / DESNIVEL (m)				DIMENSIONES				
INICIO	FINAL	MÁXIMA	MÍNIMA	LONGITUD	ANCHURA MAX.	ANCHURA MIN.		
38 m.	49 m.	50 m.	38 m.	882 m.	5.2 m.	3,13 m.		
ALTIMETRIA								
								

DILIGENCIA: En sesión Plenaria de 08/08/2018, el Ayuntamiento de Altea acordó someter a participación pública y consultas durante un plazo de 45 días, el presente documento.
El Secretario.

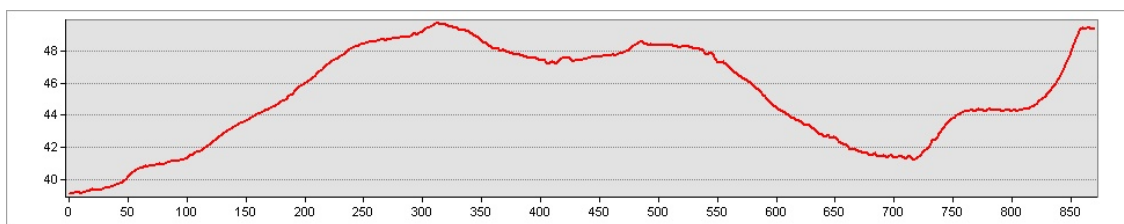


ESTUDIO DE LOS CAMINO RURALES DEL MUNICIPIO DE ALTEA

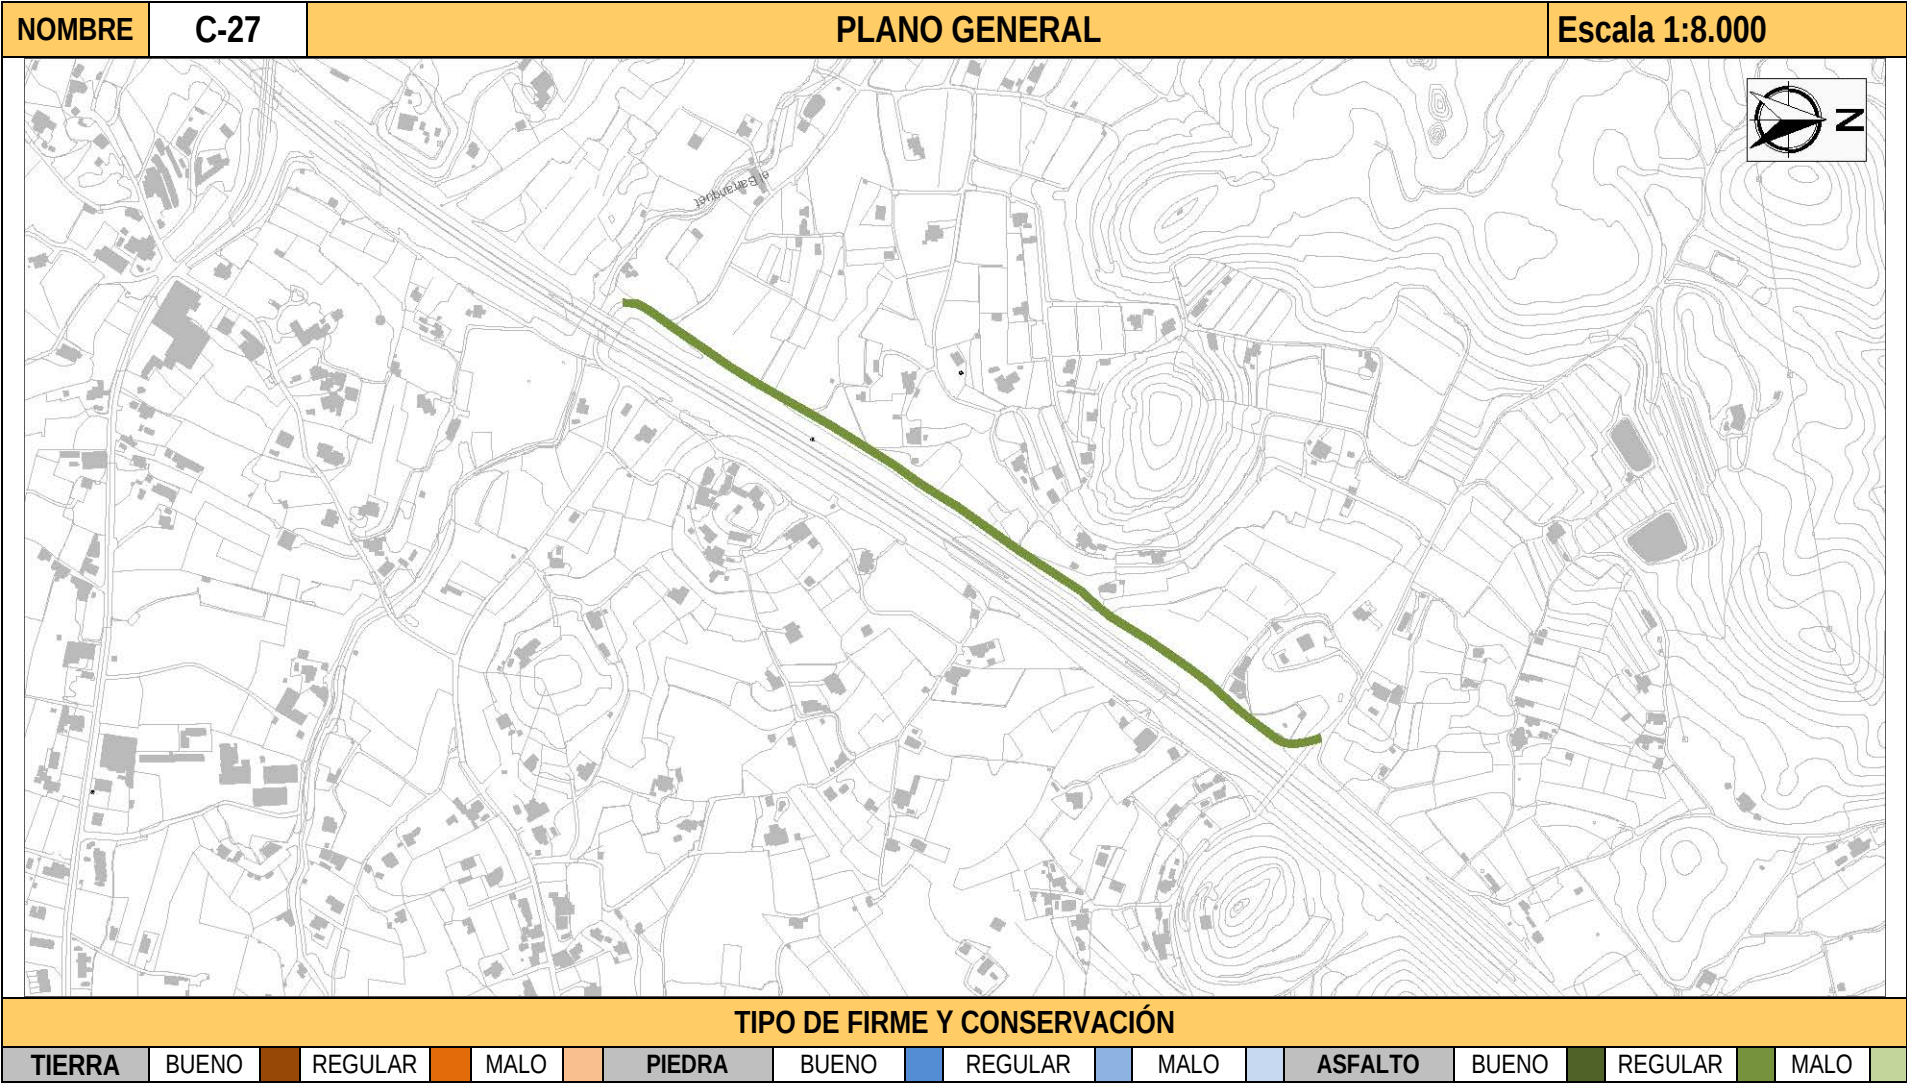

DILIGENCIA: En sesión Plenaria de 08/08/2018, el Ayuntamiento de Altea acordó someter a participación pública y consultas durante un plazo de 45 días, el presente documento.
El Secretario.




ESTUDIO DE LOS CAMINO RURALES DEL MUNICIPIO DE ALTEA

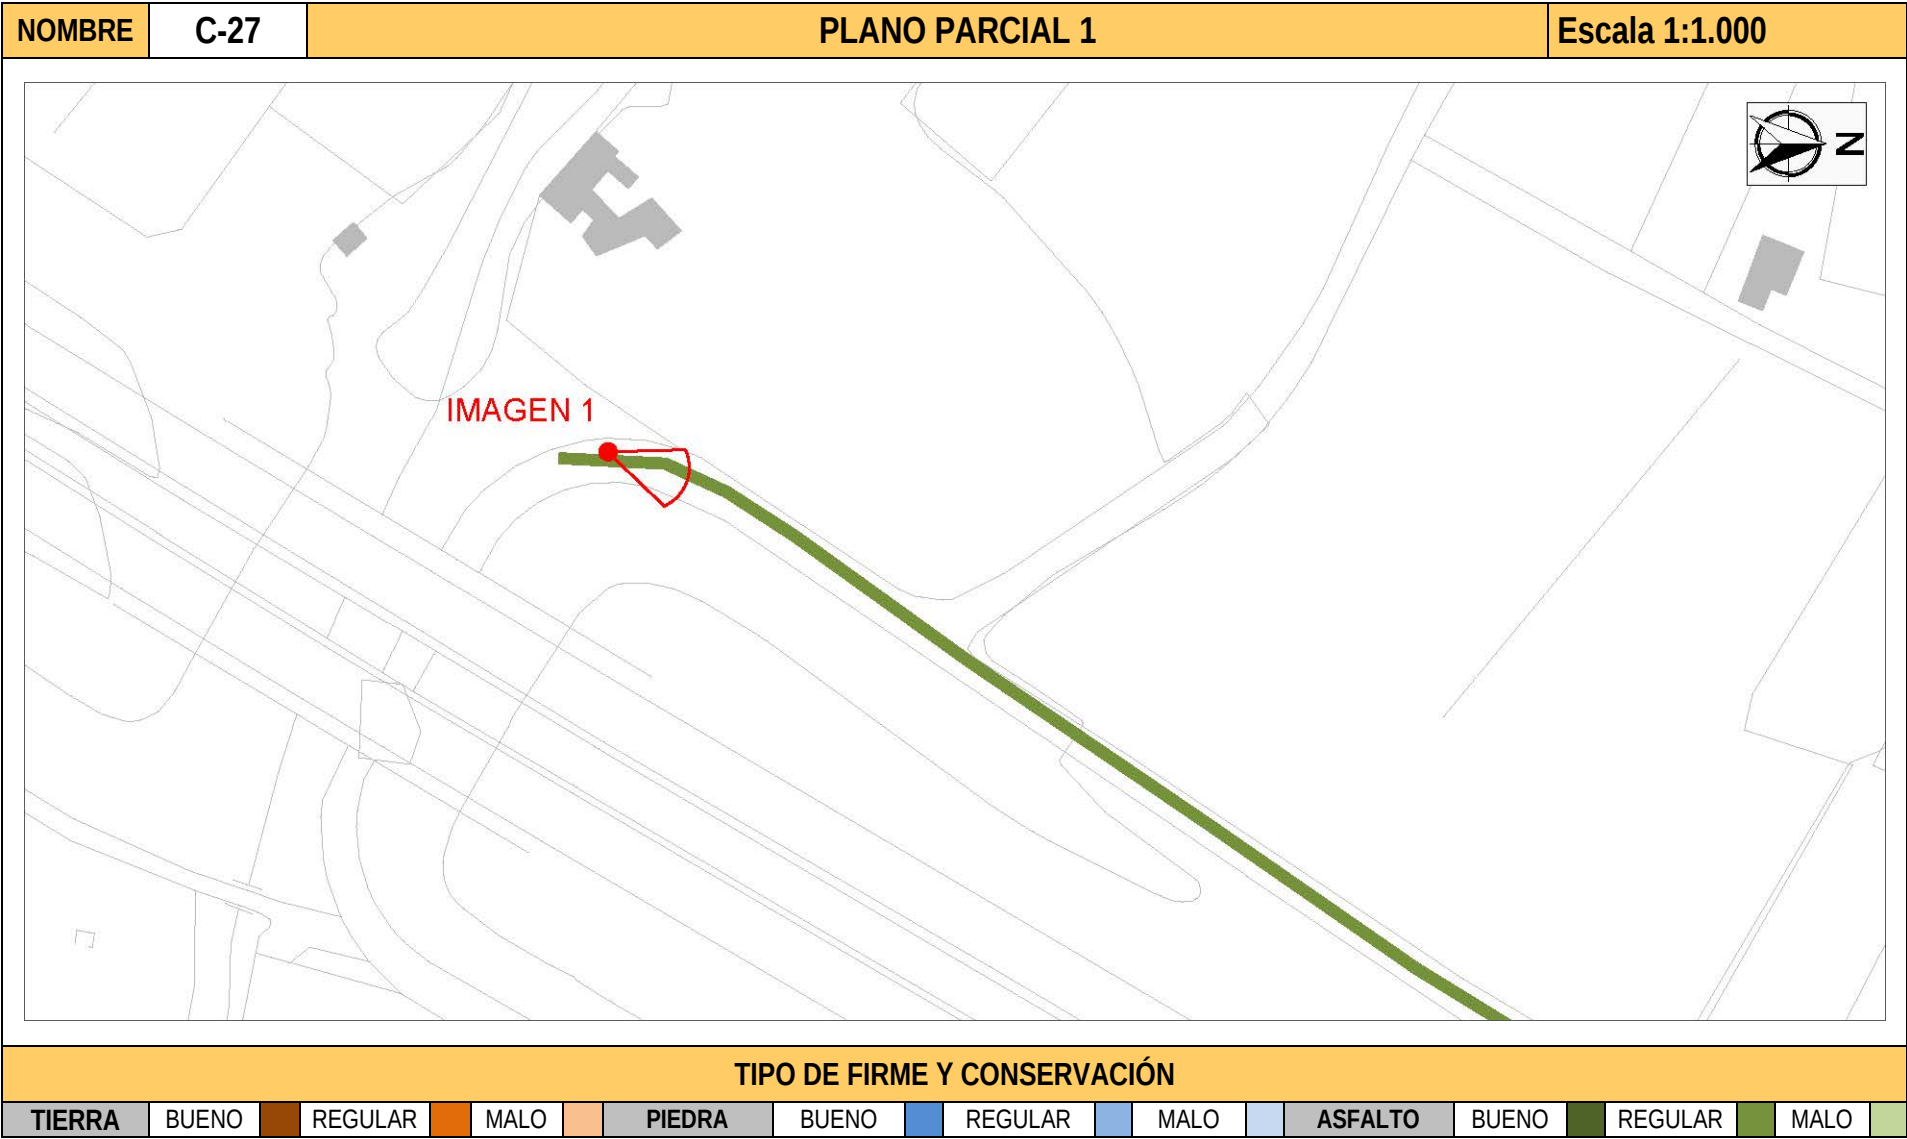

DILIGENCIA: En sesión Plenaria de 08/08/2018, el Ayuntamiento de Altea acordó someter a participación pública y consultas durante un plazo de 45 días, el presente documento.
El Secretario.




ESTUDIO DE LOS CAMINO RURALES DEL MUNICIPIO DE ALTEA

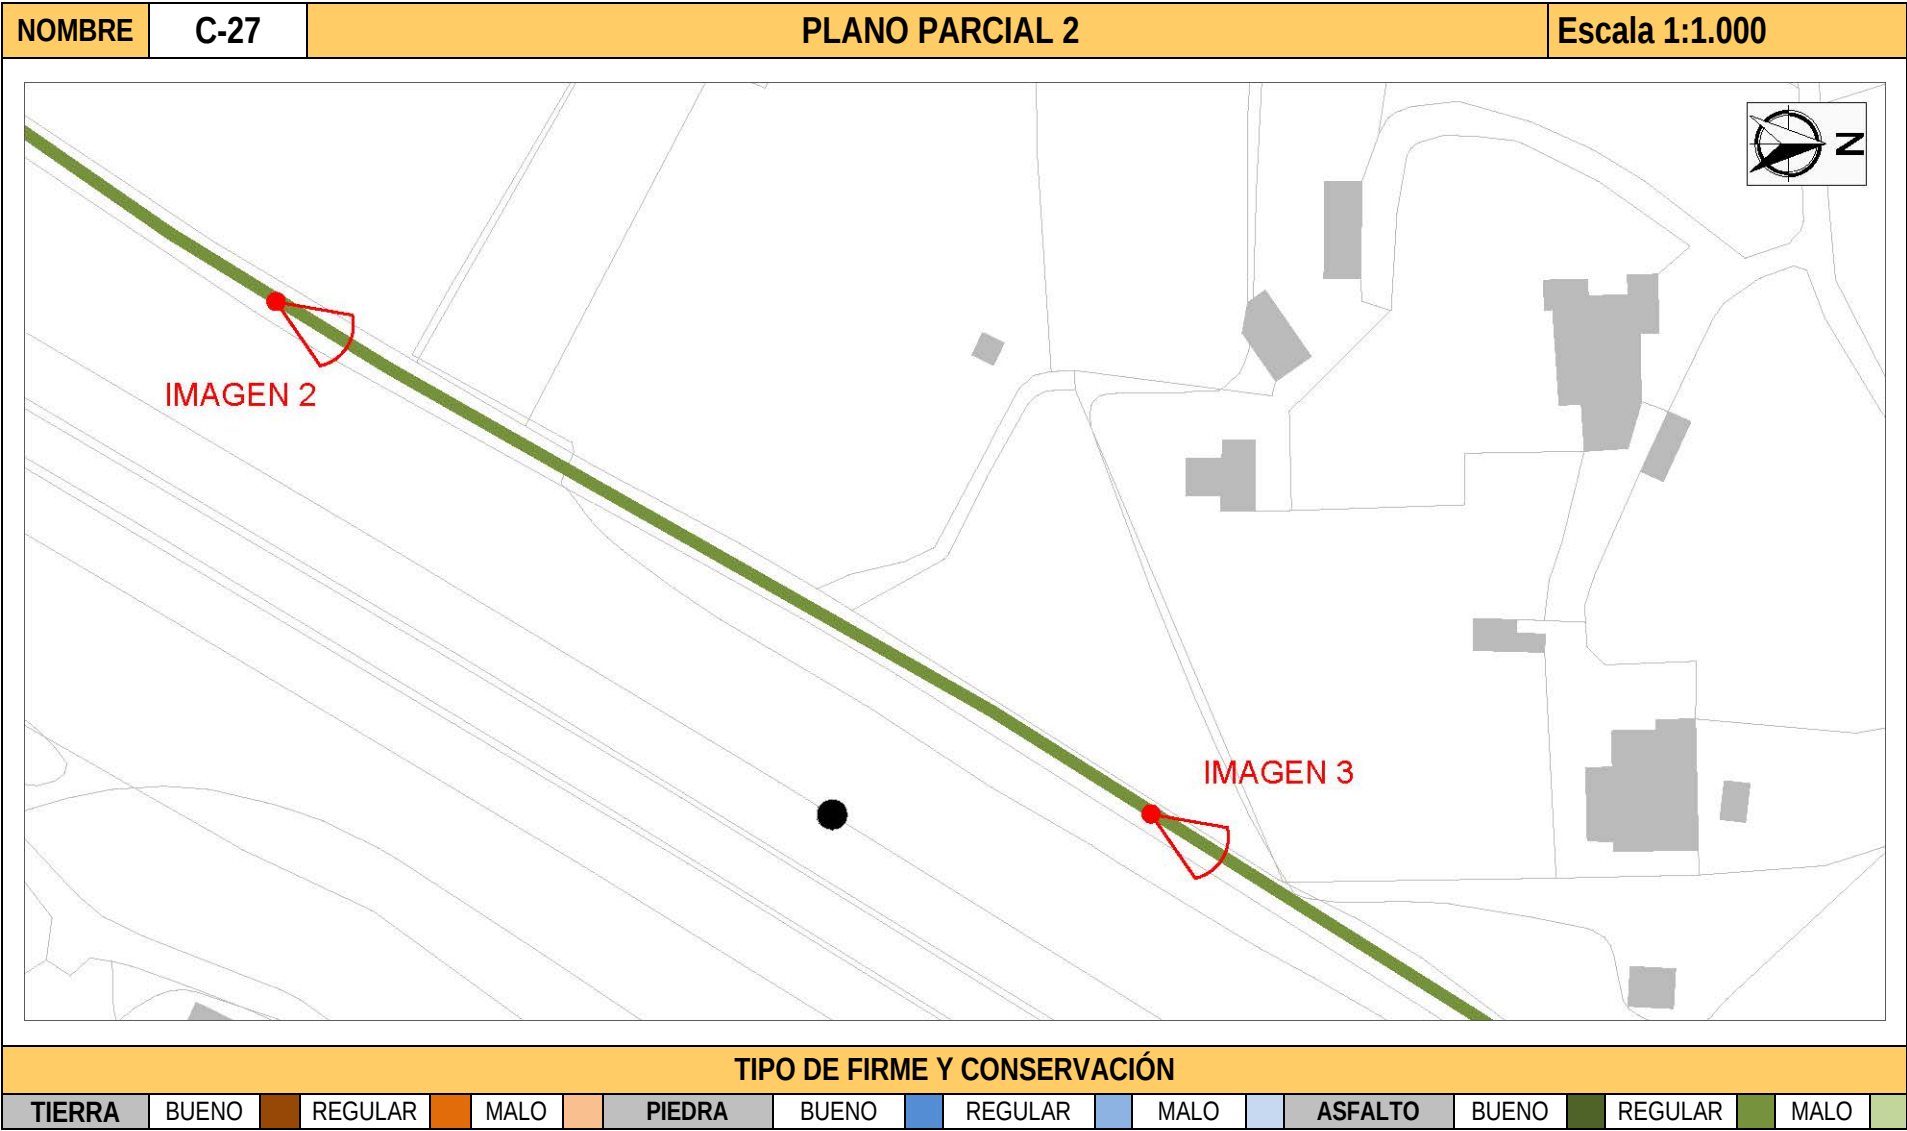

DILIGENCIA: En sesión Plenaria de 08/08/2018, el Ayuntamiento de Altea acordó someter a participación pública y consultas durante un plazo de 45 días, el presente documento.
El Secretario.




ESTUDIO DE LOS CAMINO RURALES DEL MUNICIPIO DE ALTEA

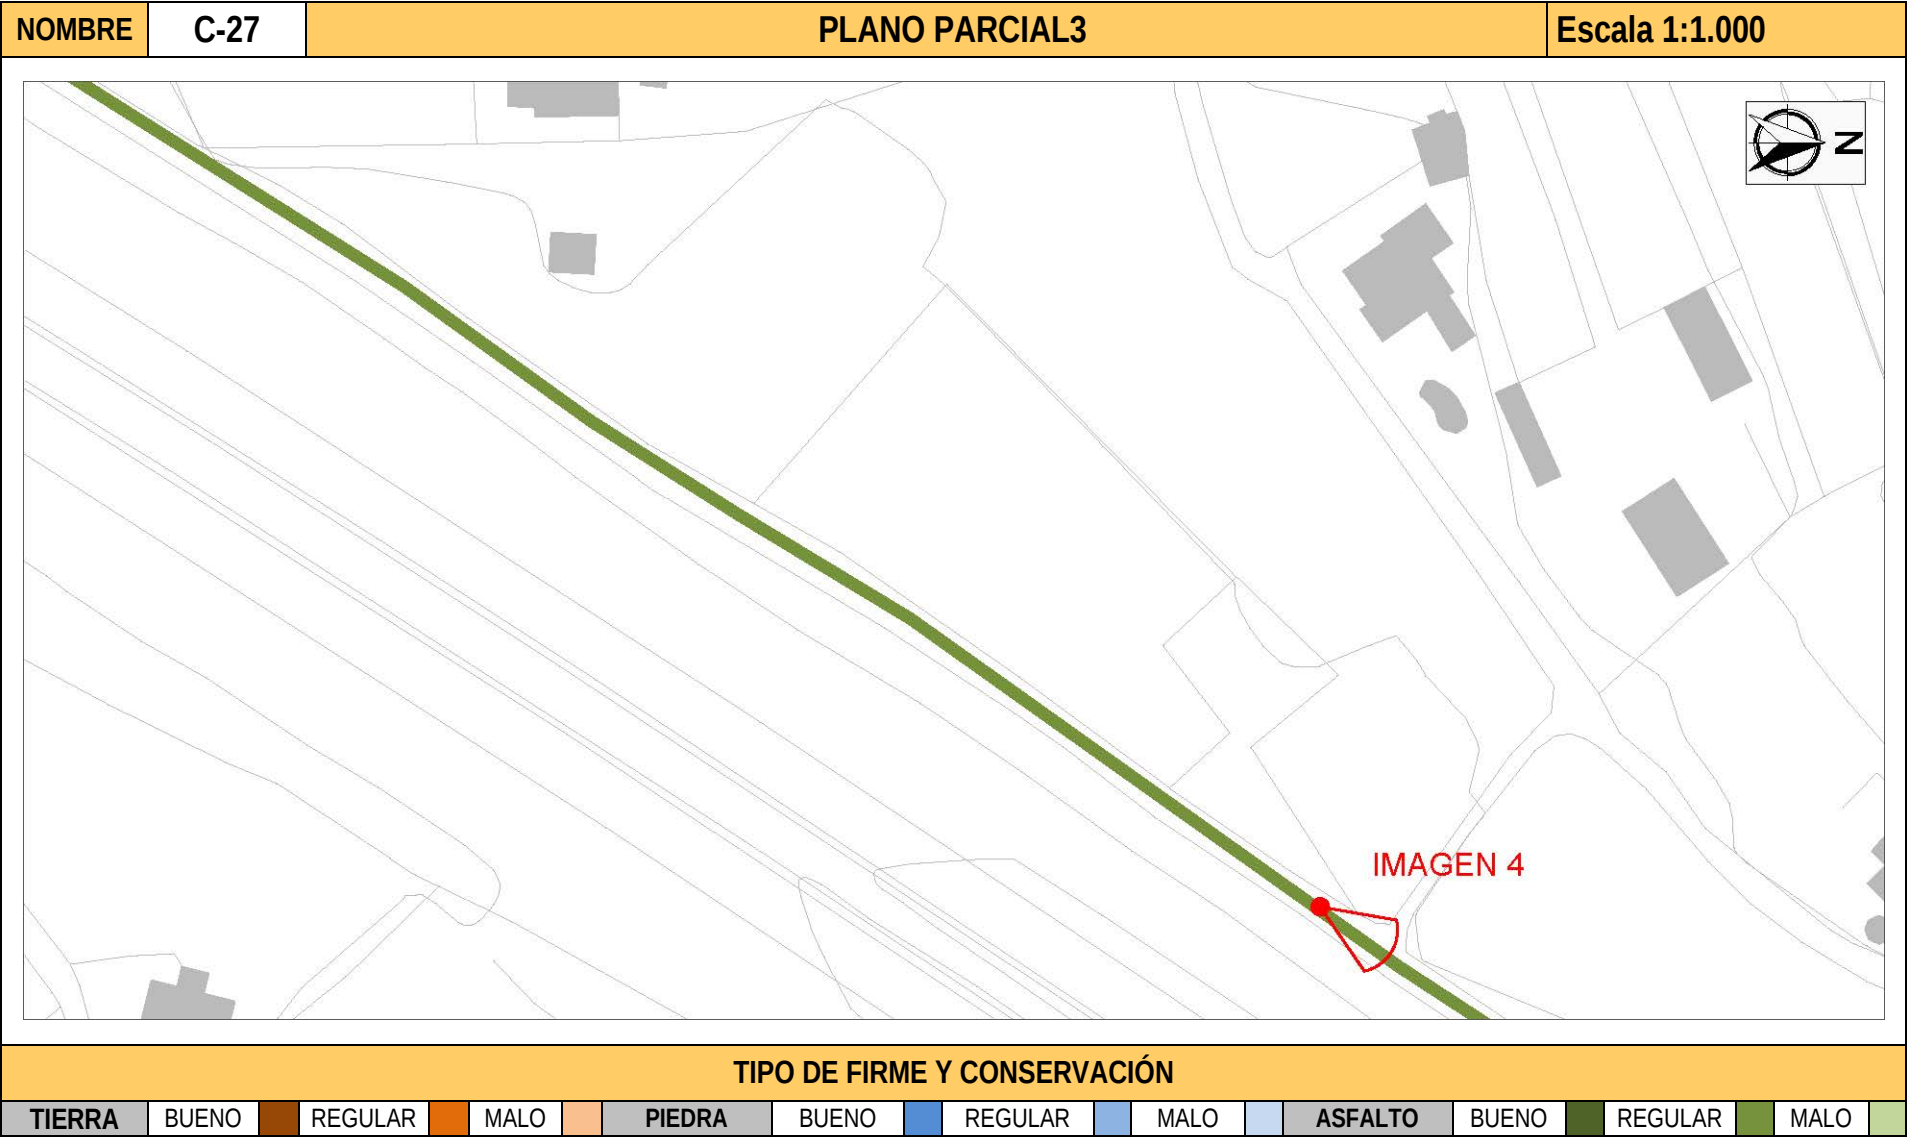

DILIGENCIA: En sesión Plenaria de 08/08/2018, el Ayuntamiento de Altea acordó someter a participación pública y consultas durante un plazo de 45 días, el presente documento.
El Secretario.




ESTUDIO DE LOS CAMINO RURALES DEL MUNICIPIO DE ALTEA

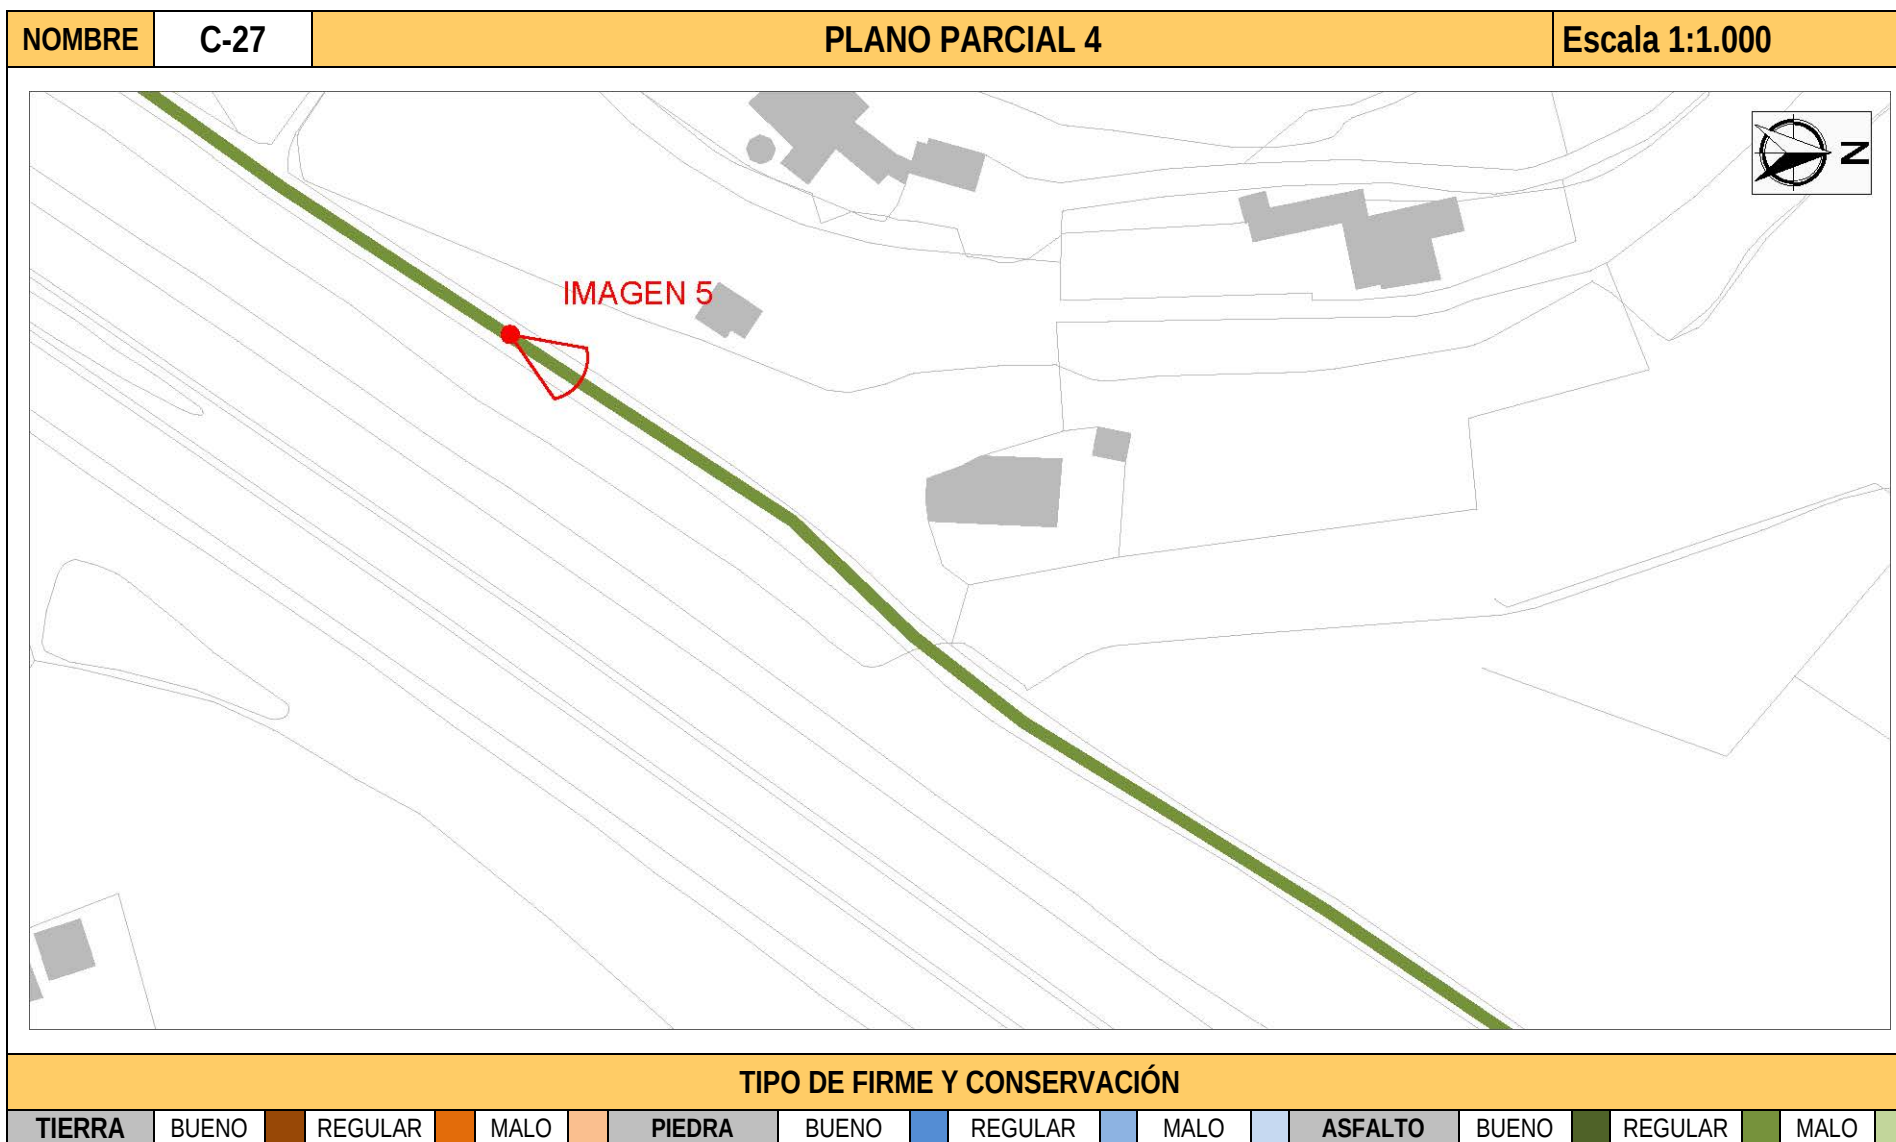

DILIGENCIA: En sesión Plenaria de 08/08/2018, el Ayuntamiento de Altea acordó someter a participación pública y consultas durante un plazo de 45 días, el presente documento.
El Secretario.



ESTUDIO DE LOS CAMINO RURALES DEL MUNICIPIO DE ALTEA

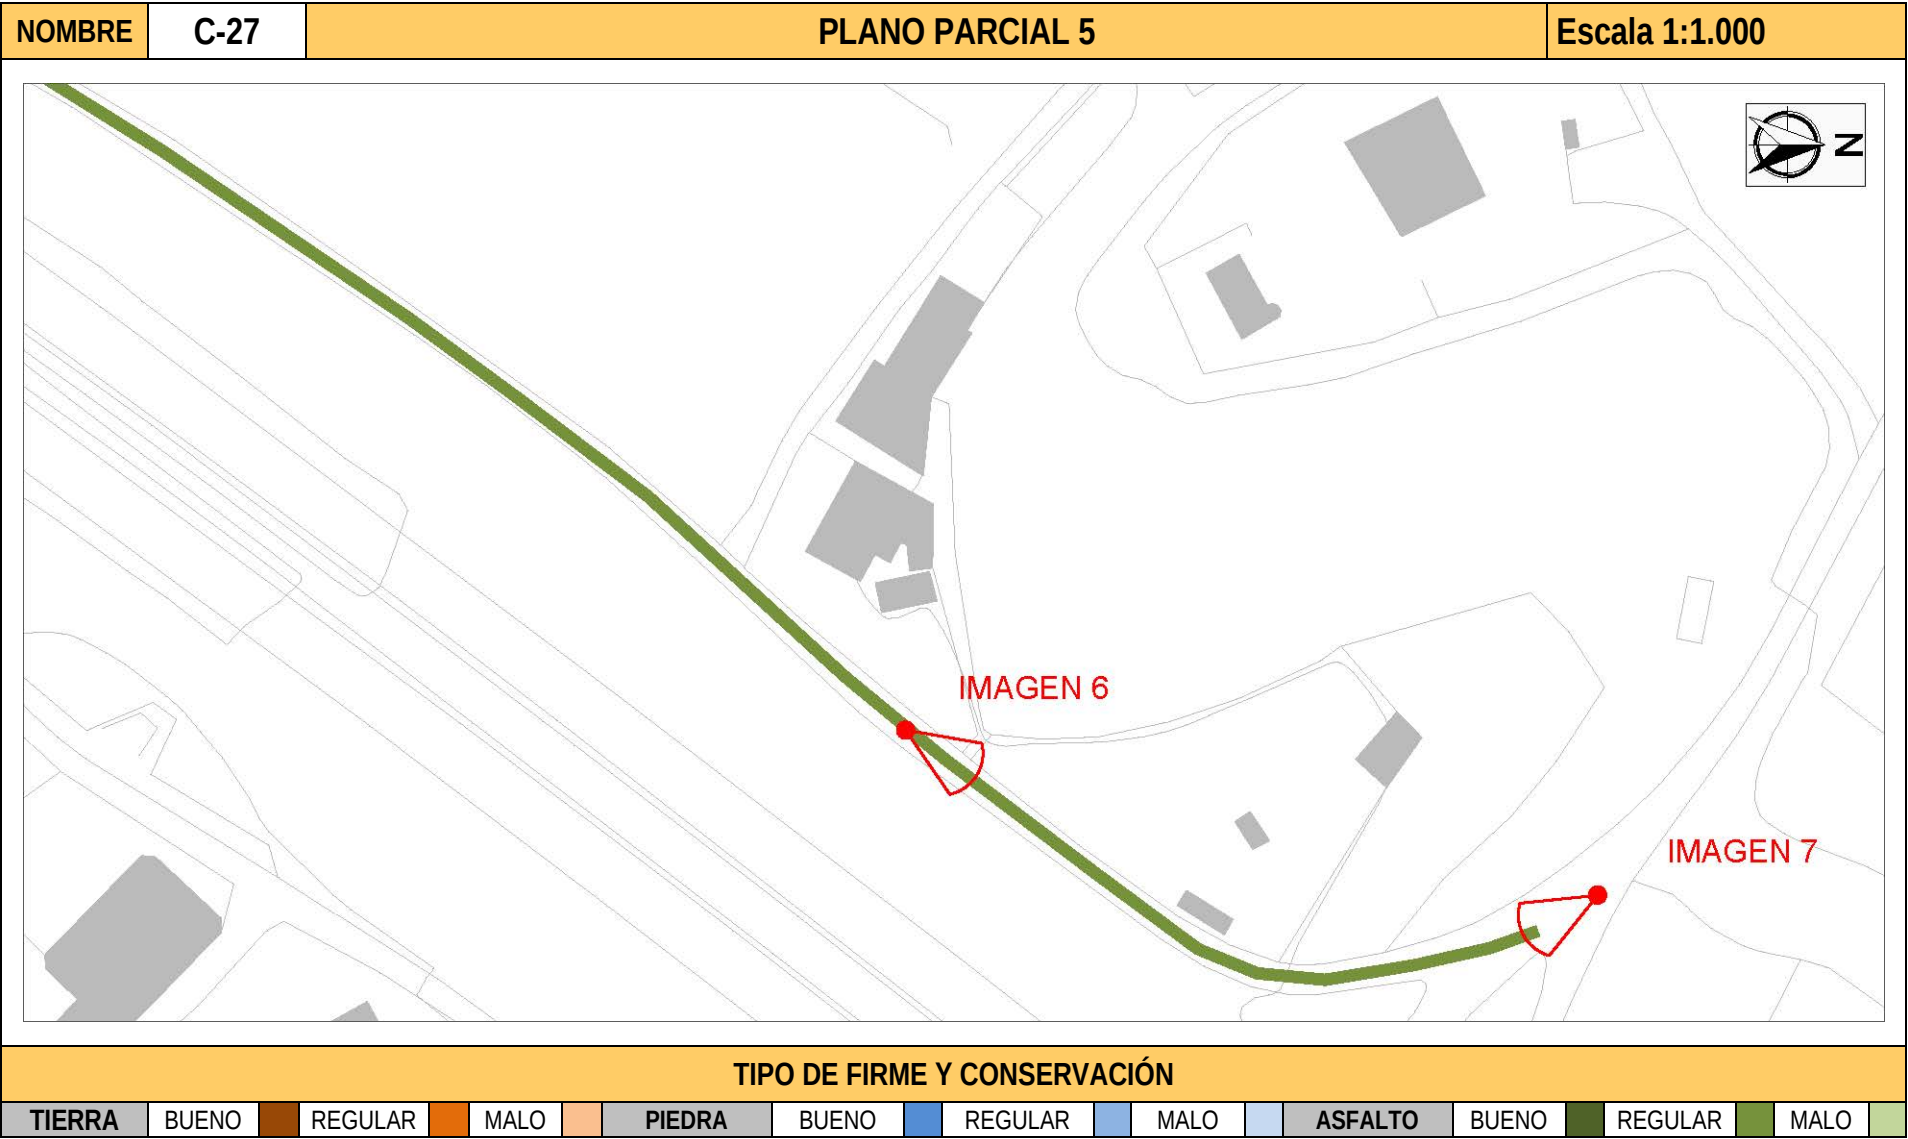

DILIGENCIA: En sesión Plenaria de 08/08/2018, el Ayuntamiento de Altea acordó someter a participación pública y consultas durante un plazo de 45 días, el presente documento.
El Secretario.



ESTUDIO DE LOS CAMINO RURALES DEL MUNICIPIO DE ALTEA

NOMBRE	C-27	IMÁGENES		
				
1. Inicio del camino.		2. Detalle del camino.		3. Detalle del camino.
				
4. Detalle del camino.		5. Detalle del camino.		6. Detalle del camino.

DILIGENCIA: En sesión Plenaria de 08/08/2018, el Ayuntamiento de Altea acordó someter a participación pública y consultas durante un plazo de 45 días, el presente documento.
El Secretario.



ESTUDIO DE LOS CAMINO RURALES DEL MUNICIPIO DE ALTEA

NOMBRE	C-27	IMÁGENES	
			
7. Final del camino, entronque con camino de Mandem.			

DILIGENCIA: En sesión Plenaria de 08/08/2018, el Ayuntamiento de Altea acordó someter a participación pública y consultas durante un plazo de 45 días, el presente documento.
El Secretario.



ESTUDIO DE LOS CAMINO RURALES DEL MUNICIPIO DE ALTEA

COORDENADAS UTM (ETRS 89 Huso 30)

30S 755333 4277308	30S 755654 4277810
30S 755334 4277322	30S 755665 4277824
30S 755338 4277330	30S 755677 4277843
30S 755343 4277339	30S 755690 4277864
30S 755360 4277362	30S 755712 4277897
30S 755382 4277394	30S 755723 4277911
30S 755401 4277421	30S 755735 4277928
30S 755418 4277450	30S 755759 4277954
30S 755464 4277530	30S 755770 4277967
30S 755505 4277595	30S 755785 4277987
30S 755522 4277620	30S 755795 4278001
30S 755535 4277639	30S 755798 4278009
30S 755548 4277662	30S 755799 4278018
30S 755594 4277726	30S 755797 4278030
30S 755622 4277769	30S 755795 4278040
30S 755639 4277794	30S 755793 4278046

DILIGENCIA: En sesión Plenaria de 08/08/2018, el Ayuntamiento de Altea acordó someter a participación pública y consultas durante un plazo de 45 días, el presente documento.
El Secretario.

