



ESTUDIO DE LOS CAMINOS RURALES DEL MUNICIPIO DE ALTEA

NOMBRE			Nº I.B.M.	DENOMINACIONES	DESCRIPCIÓN		
CAMINO 30-A			482	CAMINO DE SERVICIO DE LA AP7. ZONA SUR MONTAGUT	El camino parte desde las proximidades del límite con el Término de Alfaz del Pí, desde el cruce con el camino que arranca al N del paso elevado que salva la AP- 7. El primer tramo, con dirección E-NE y 275 m de longitud, discurre paralelo al borde NO de la autopista. En el lateral opuesto, viviendas unifamiliares y tierras del cultivo. Gira 90º grados hacia el NO en un corto tramo de unos 60 m que desemboca en una casa de labor, acabando aquí este recorrido. El paso está interrumpido, observando la existencia de otro tramo que vuelve a reconocerse una vez pasado el <i>Barranc de la Sisca</i> . Desde aquí, se desarrolla en dirección E-NE, con un trazado rectilíneo que jalona la AP-7 por su borde noroccidental. Su longitud es de unos 340 m, finalizando en el punto de intersección con un camino que se dirige hacia el NO. El tramo más cercano al barranco se encuentra en mal estado.		
			483				
510							
COORDENADAS BÁSICAS			REFERENCIAS CATASTRALES				
INICIO	X754139	Y4276322	03018A008090260000UM 03018A008090270000UO 03018A010090270000UJ				
FINAL	X754753	Y4276653					
ORTOFOTO							
					Cartografía histórica: Ortofotos del vuelo 1956-57. Mapa del Instituto Geográfico Nacional MTN25 Edición 1996. MNT Parcelario 1:2000 Tº Municipal de Altea. Cartografía de Catastro.		
COTAS (snm) / DESNIVEL (m)				DIMENSIONES			
INICIO	FINAL	MÁXIMA	MÍNIMA	LONGITUD		ANCHURA MAX.	ANCHURA MIN.
74m.	70 m.	75 m.	48 m.	810 m. total		4,8 m.	3 m.
ALTIMETRIA							
							

DILIGENCIA: En sesión Plenaria de 08/08/2018, el Ayuntamiento de Altea acordó someter a participación pública y consultas durante un plazo de 45 días, el presente documento.
El Secretario.

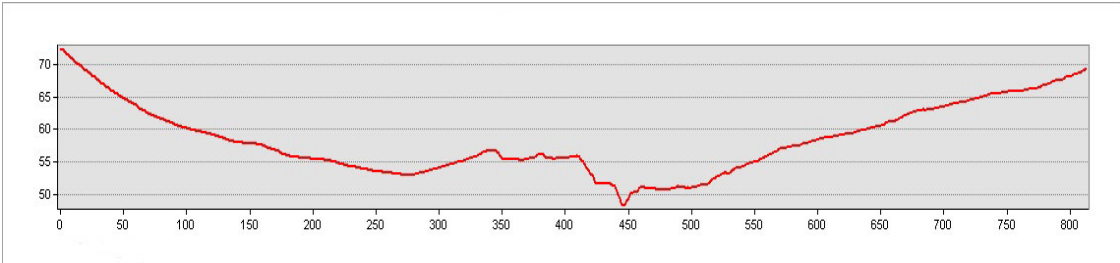


ESTUDIO DE LOS CAMINOS RURALES DEL MUNICIPIO DE ALTEA

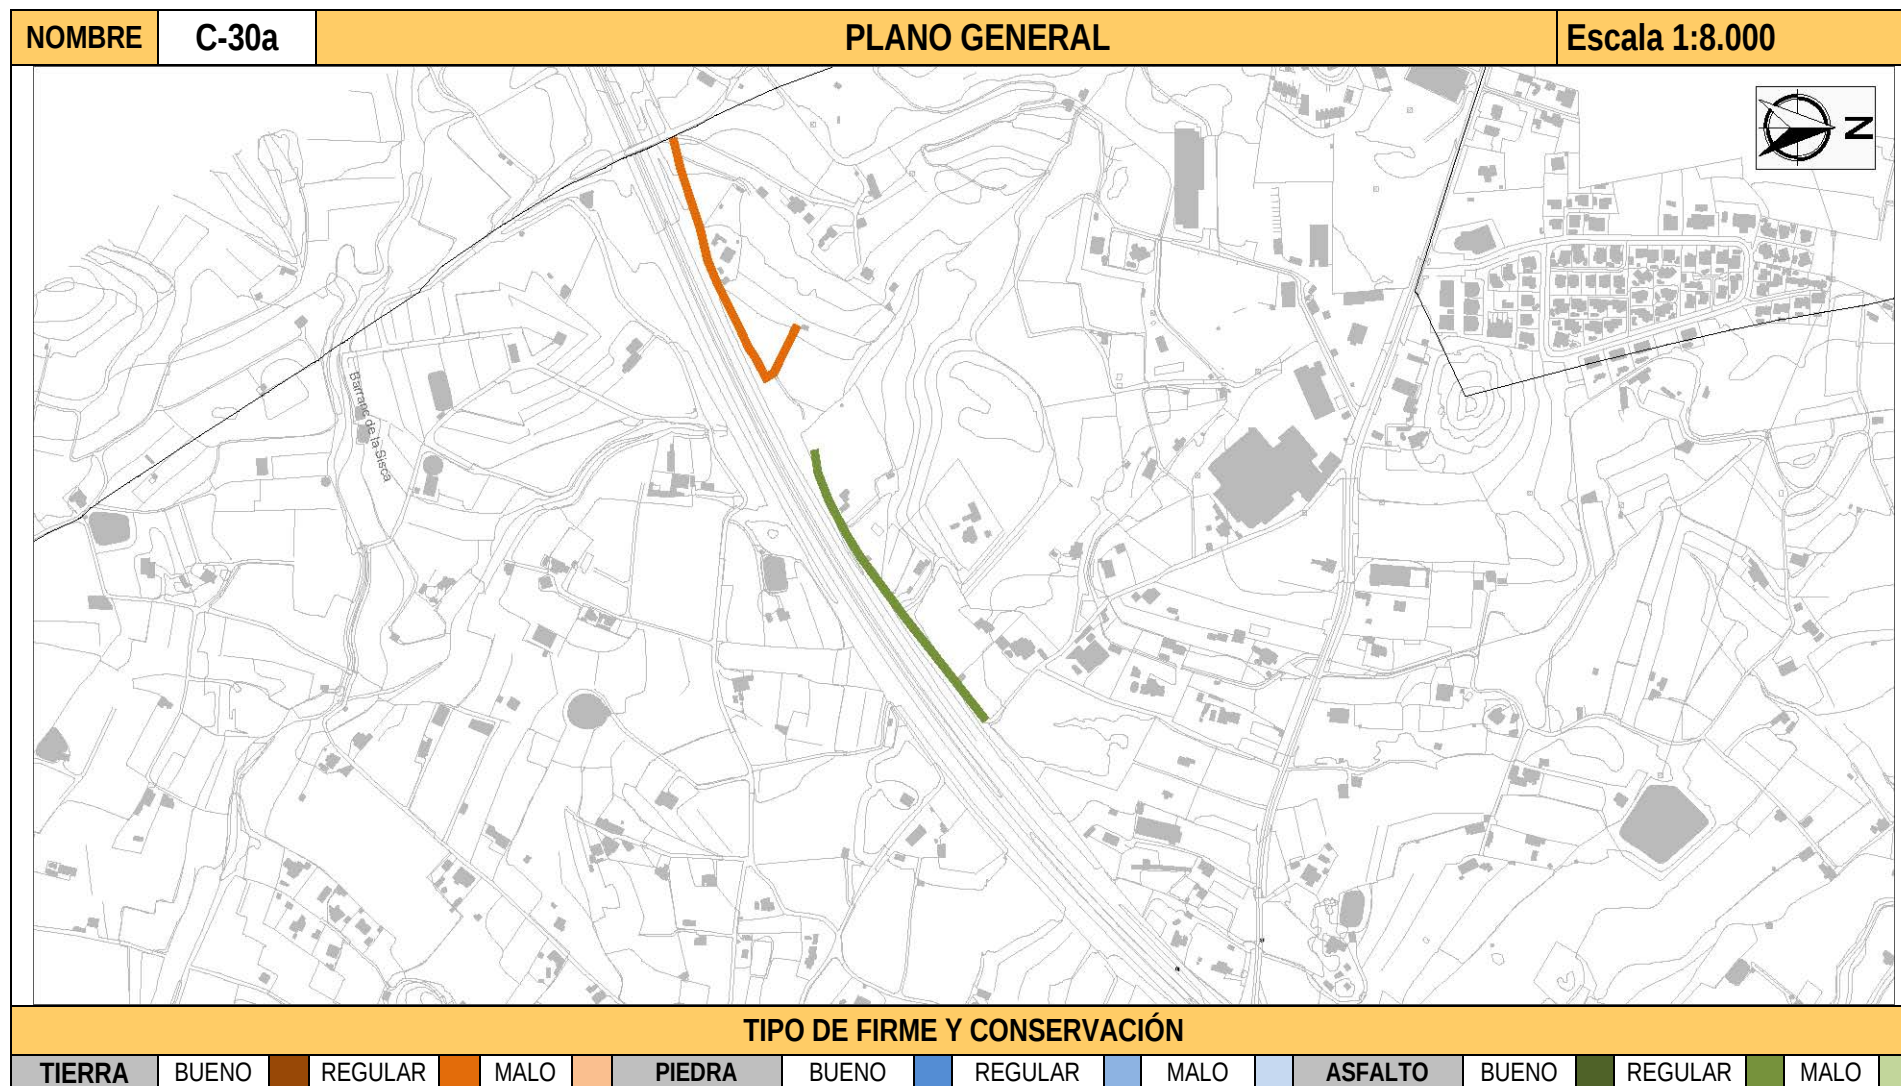

DILIGENCIA: En sesión Plenaria de 08/08/2018, el Ayuntamiento de Altea acordó someter a participación pública y consultas durante un plazo de 45 días, el presente documento.
El Secretario.




ESTUDIO DE LOS CAMINOS RURALES DEL MUNICIPIO DE ALTEA

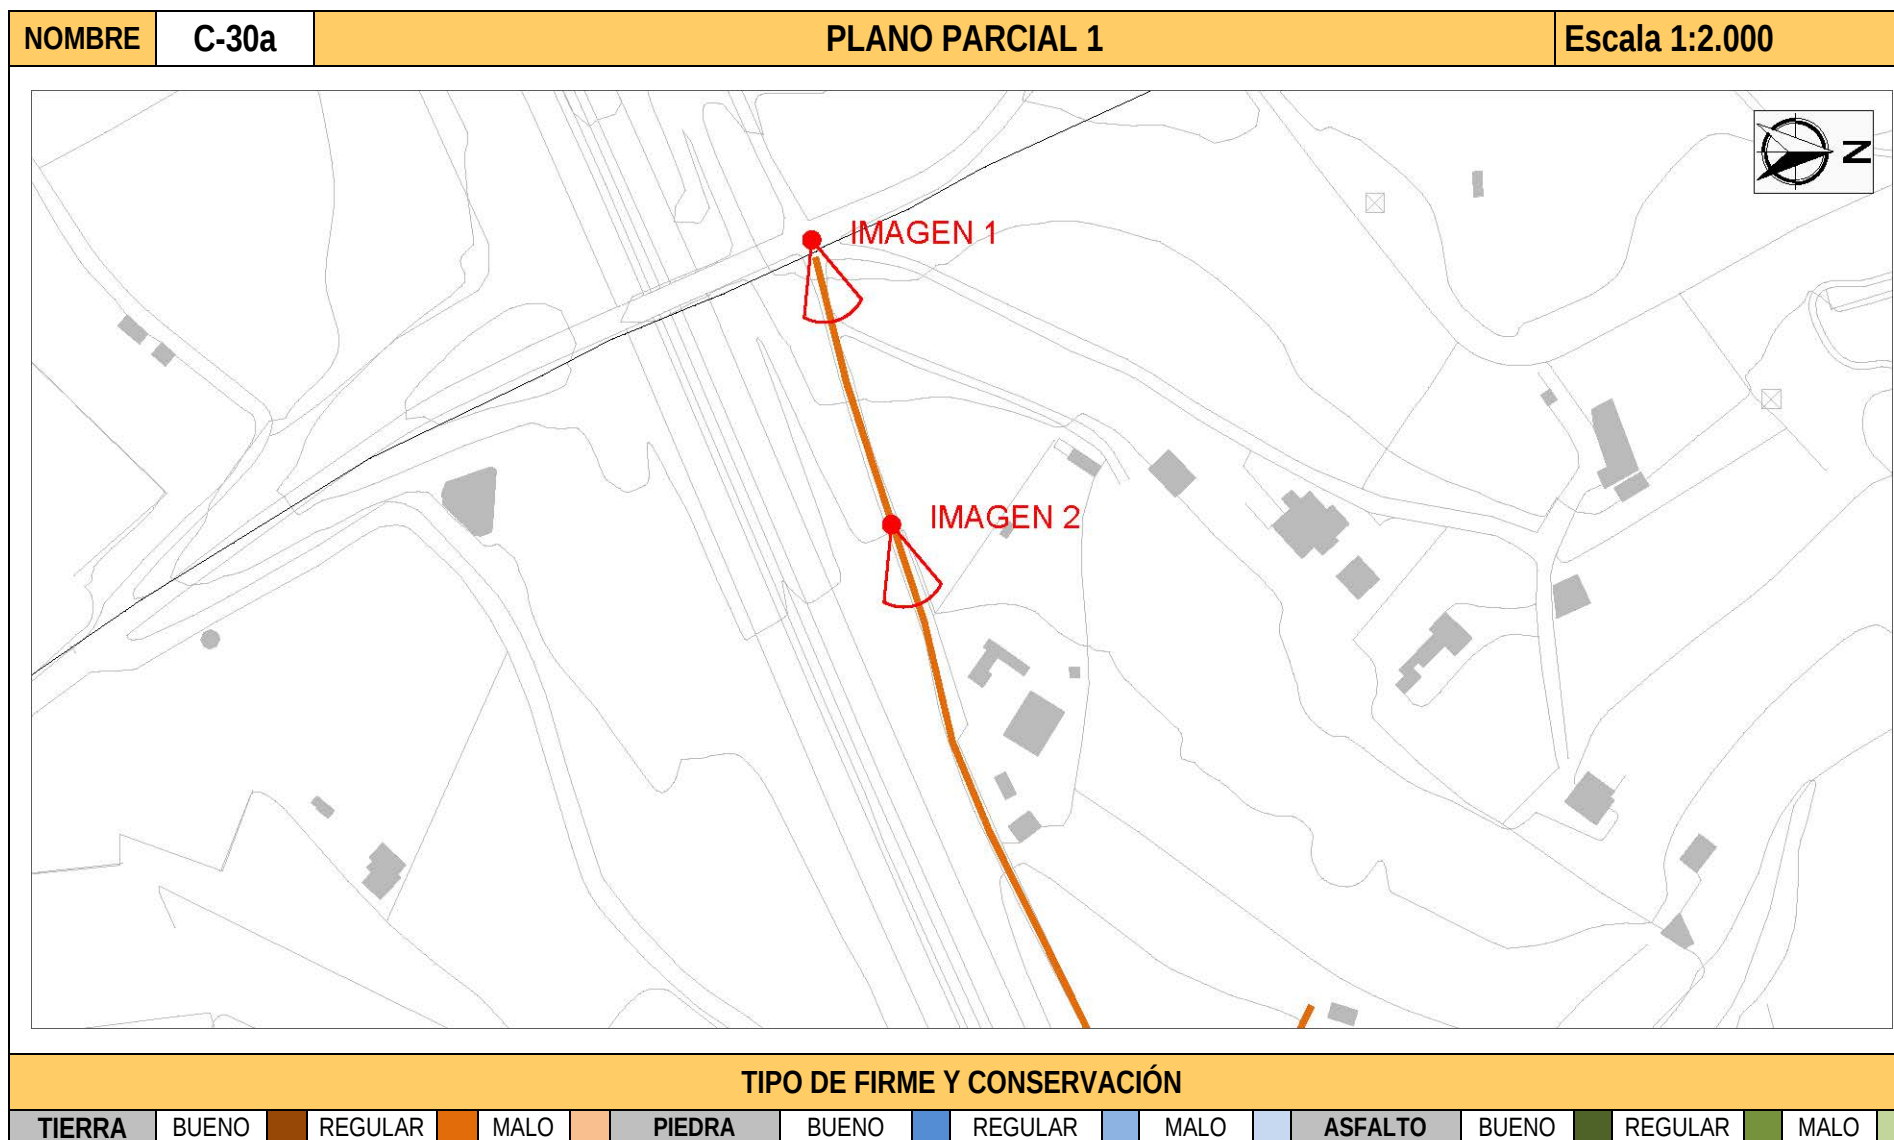

DILIGENCIA: En sesión Plenaria de 08/08/2018, el Ayuntamiento de Altea acordó someter a participación pública y consultas durante un plazo de 45 días, el presente documento.
El Secretario.




ESTUDIO DE LOS CAMINOS RURALES DEL MUNICIPIO DE ALTEA

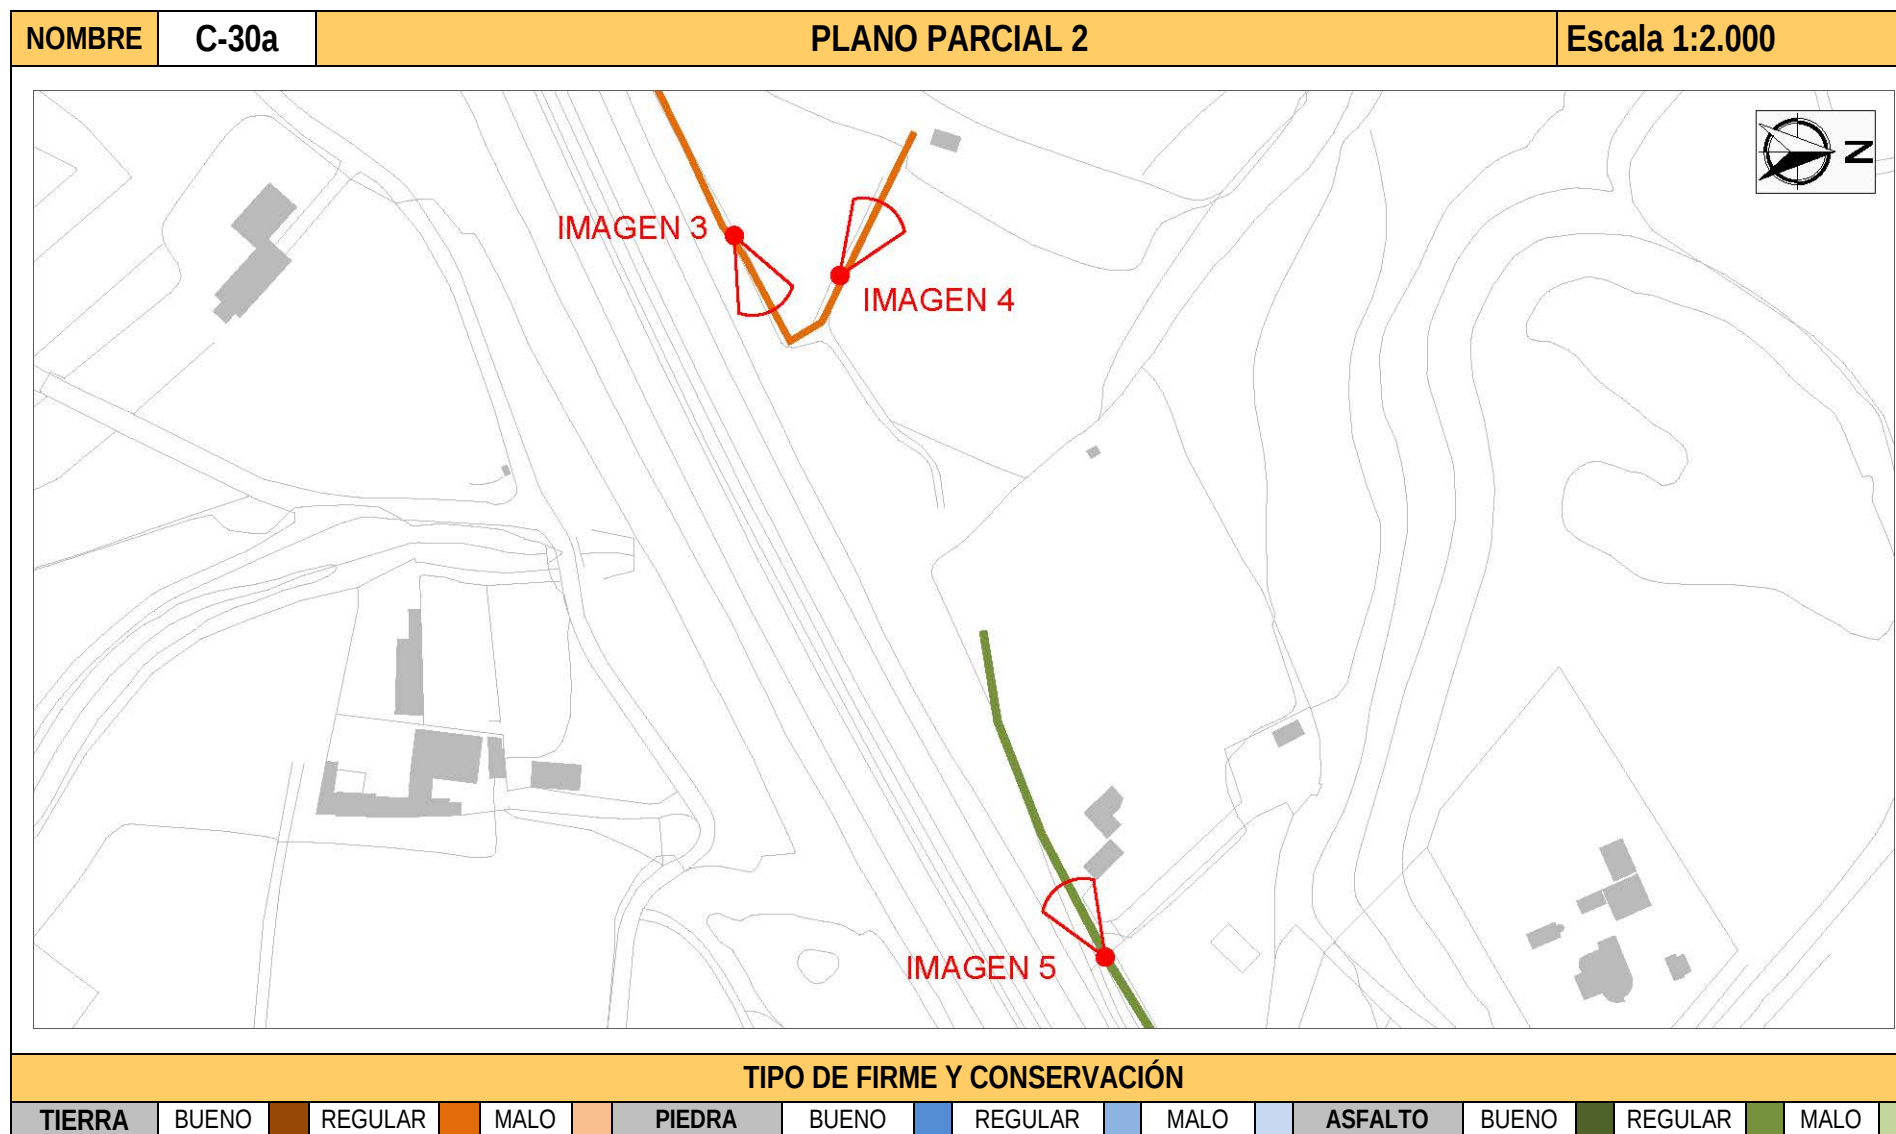

DILIGENCIA: En sesión Plenaria de 08/08/2018, el Ayuntamiento de Altea acordó someter a participación pública y consultas durante un plazo de 45 días, el presente documento.
El Secretario.



ESTUDIO DE LOS CAMINOS RURALES DEL MUNICIPIO DE ALTEA

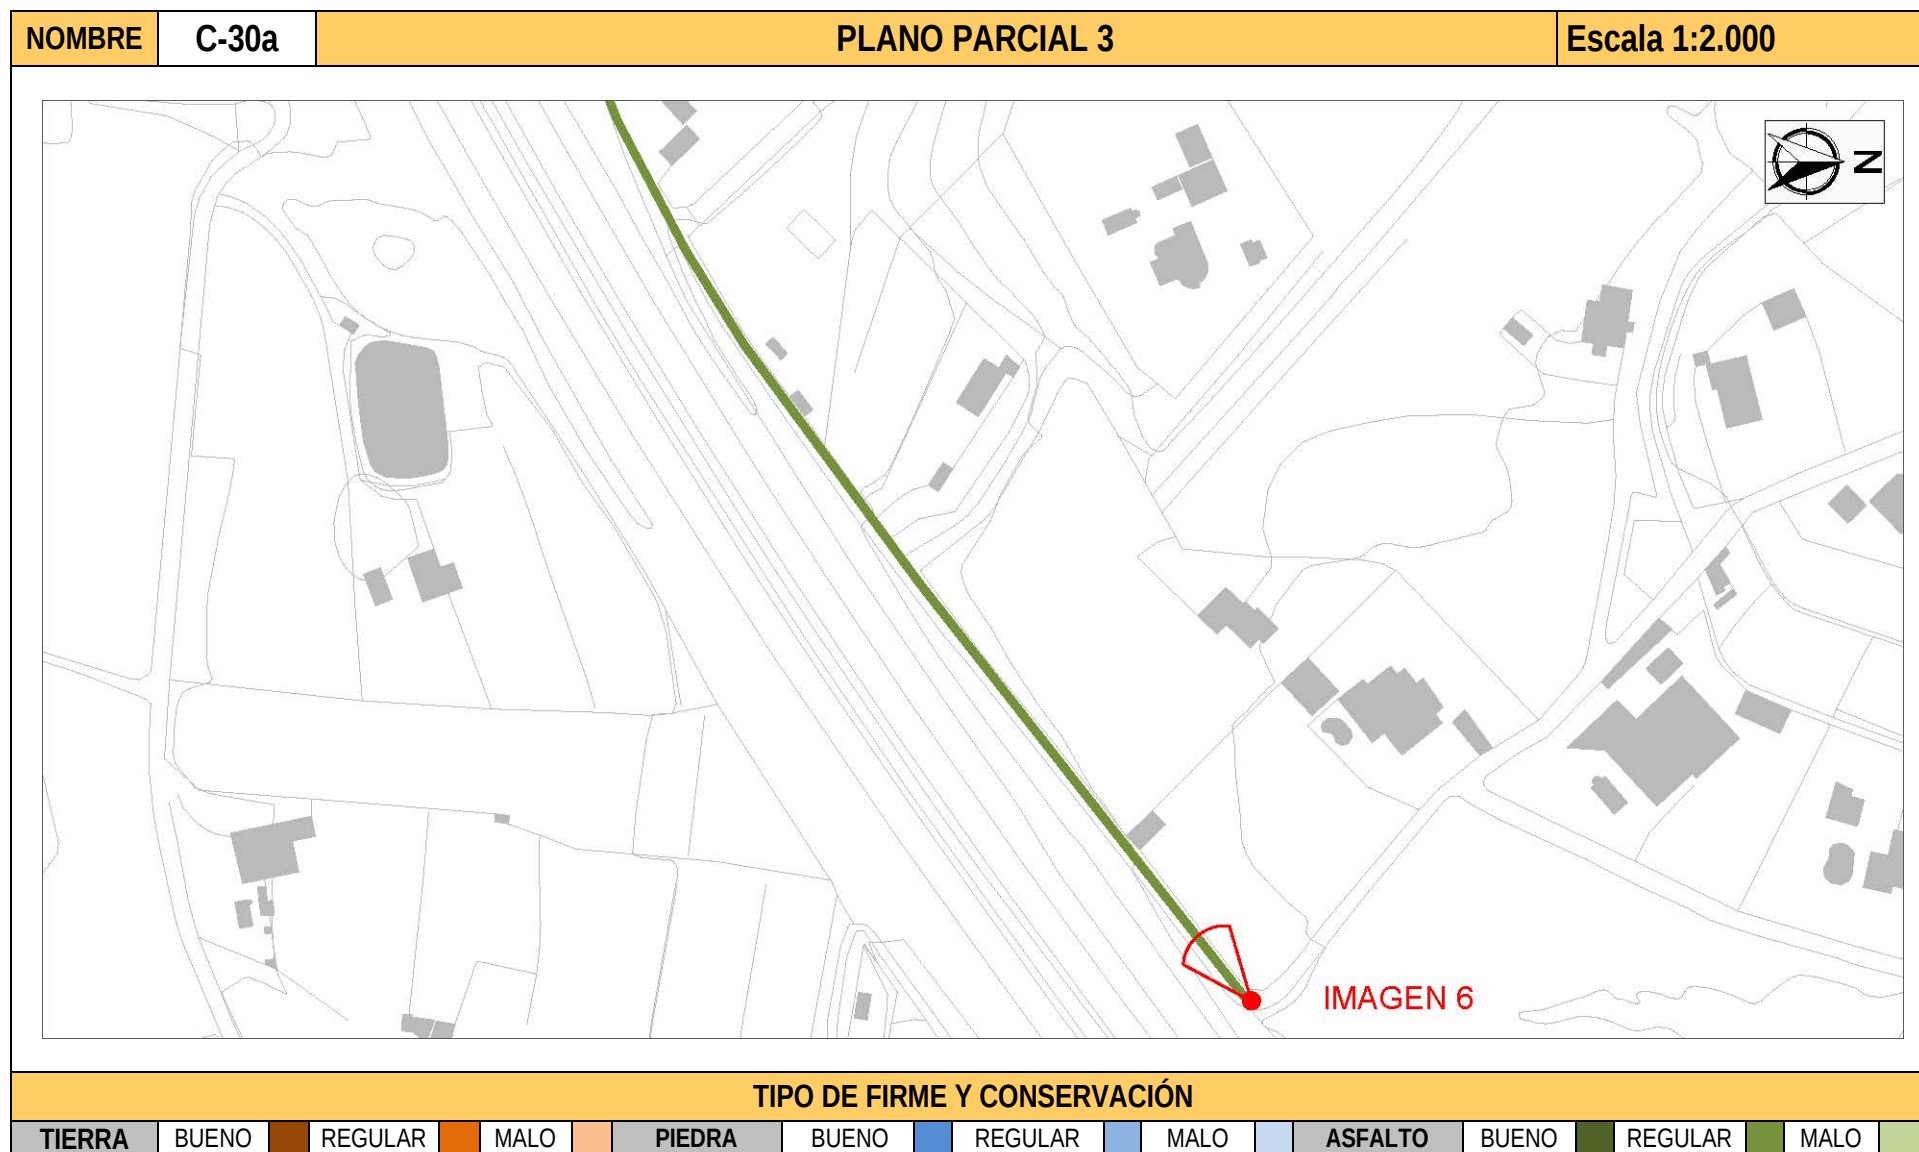

DILIGENCIA: En sesión Plenaria de 08/08/2018, el Ayuntamiento de Altea acordó someter a participación pública y consultas durante un plazo de 45 días, el presente documento.
El Secretario.



ESTUDIO DE LOS CAMINOS RURALES DEL MUNICIPIO DE ALTEA

NOMBRE		C-30a		IMÁGENES	
					
1. inicio del camino desde el SO		2. Detalle del camino		3. Detalle del camino	
					
4. Detalle del camino		5. Detalle del camino		6. inicio de camino desde el NE	

DILIGENCIA: En sesión Plenaria de 08/08/2018, el Ayuntamiento de Altea acordó someter a participación pública y consultas durante un plazo de 45 días, el presente documento.
El Secretario.



ESTUDIO DE LOS CAMINOS RURALES DEL MUNICIPIO DE ALTEA

COORDENADAS UTM (ETRS 89 Huso 30)

30S 754139 4276322	30S 754267 4276358	30S 754369 4276408	30S 754468 4276471	30S 754556 4276505
30S 754172 4276330	30S 754290 4276368	30S 754391 4276420	30S 754468 4276471	30S 754581 4276520
30S 754195 4276338	30S 754339 4276392	30S 754386 4276429	30S 754492 4276475	30S 754644 4276567
30S 754235 4276351	30S 754361 4276402	30S 754336 4276453	30S 754522 4276487	30S 754753 4276653

DILIGENCIA: En sesión Plenaria de 08/08/2018, el Ayuntamiento de Altea acordó someter a participación pública y consultas durante un plazo de 45 días, el presente documento.
El Secretario.



ESTUDIO DE LOS CAMINOS RURALES DEL MUNICIPIO DE ALTEA

INCIDENCIA		Nº1		
1		DESCRIPCIÓN		
		Desde el punto donde se marca la incidencia, el recorrido del camino se ve alterado, insertándose en lo que parece una propiedad privada. Los encargados de los trabajos de campo fueron advertidos de que entraban en una propiedad privada.		
2		COORDENADAS		
		<table><tr><td>INICIO</td><td>30S 754558 4276506</td></tr><tr><td>FINAL</td><td></td></tr></table>	INICIO	30S 754558 4276506
INICIO	30S 754558 4276506			
FINAL				
				

DILIGENCIA: En sesión Plenaria de 08/08/2018, el Ayuntamiento de Altea acordó someter a participación pública y consultas durante un plazo de 45 días, el presente documento.
El Secretario.

