



ESTUDIO DE LOS CAMINOS RURALES DEL MUNICIPIO DE ALTEA

NOMBRE			Nº I.B.M.	DENOMINACIONES	DESCRIPCIÓN						
CAMINO 31			479 481 488	CAMINO DE ALTEA A ALFAZ DEL PÍ	El camino parte de la <i>Colada del Mascarat</i>, en el tramo en el que éste se solapa con la <i>C/ Alcoi</i>, frente al <i>Palau Altea</i>. Con dirección prácticamente NE-SE en la totalidad de su trazado, presenta un primer tramo de unos 330 m en los que la vertiente SE del vial se encuentra ocupada por una zona urbanizada con viviendas unifamiliares encuadrada entre las calles <i>Alcoi</i> y <i>Sorolla</i>, constituyendo el punto final de desarrollo de las calles Genaro Lahuerta y Navarro Ramón. A 70 m del inicio, deja al NO el Cementerio Municipal. Desde el cruce con la C/ Sorolla, tras un tramo prácticamente rectilíneo de unos 555 m con dirección NE-SO, describe una suave curva hacia S-SO de unos 360 m de longitud, atravesando el Barranco de Los Arcos. Gira hacia el Oeste, recorriendo unos 625 m en los que sólo destaca la presencia de una suave curva hasta el final del trazado, que coincide con el límite del Término Municipal con la vecina Alfaz del Pi. En este tramo, el paisaje se caracteriza por la presencia de parcelas destinadas al cultivo y viviendas unifamiliares						
COORDENADAS BÁSICAS			REFERENCIAS CATASTRALES								
INICIO	X756136	Y4276367	03018A008090160000UY 03018A008090200000UG 03018A009090030000UM								
FINAL	X754643	Y4275523									
ORTOFOTO											
											
COTAS (snm) / DESNIVEL (m)							DIMENSIONES				
INICIO	FINAL	MÁXIMA	MÍNIMA	LONGITUD	ANCHURA MAX.	ANCHURA MIN.					
55 m.	40 m.	67 m.	20 m.	1910.15 m.	6 m.	3,5 m.					
ALTIMETRIA											
											

DILIGENCIA: En sesión Plenaria de 08/08/2018, el Ayuntamiento de Altea acordó someter a participación pública y consultas durante un plazo de 45 días, el presente documento.
El Secretario.

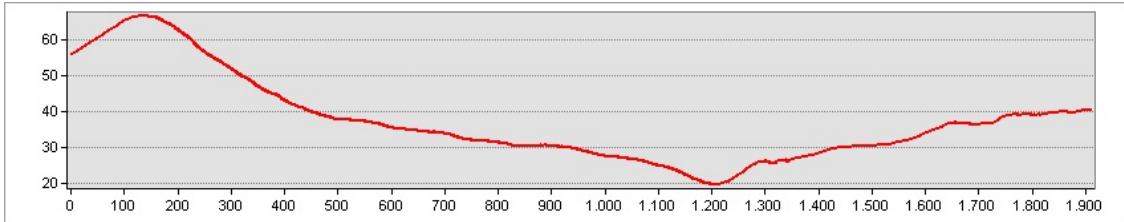


ESTUDIO DE LOS CAMINOS RURALES DEL MUNICIPIO DE ALTEA

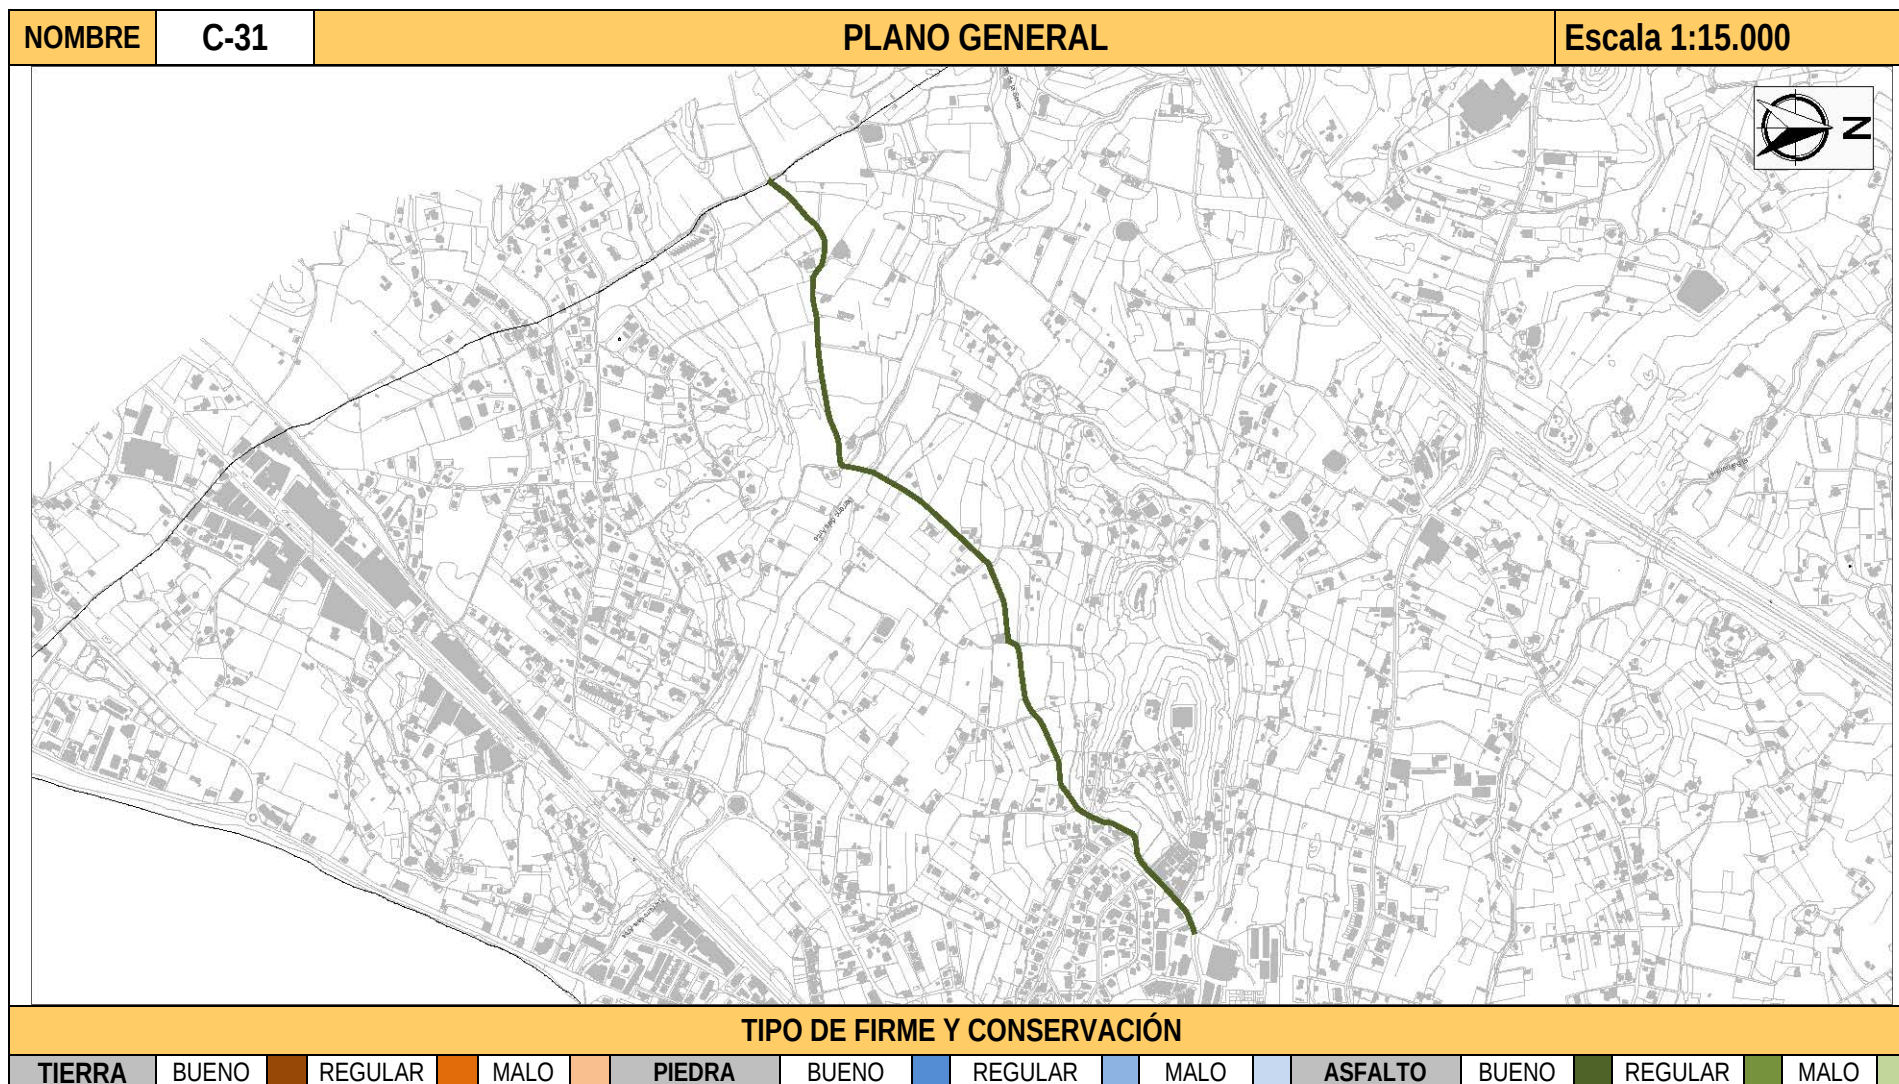

DILIGENCIA: En sesión Plenaria de 08/08/2018, el Ayuntamiento de Altea acordó someter a participación pública y consultas durante un plazo de 45 días, el presente documento.
El Secretario.



ESTUDIO DE LOS CAMINOS RURALES DEL MUNICIPIO DE ALTEA

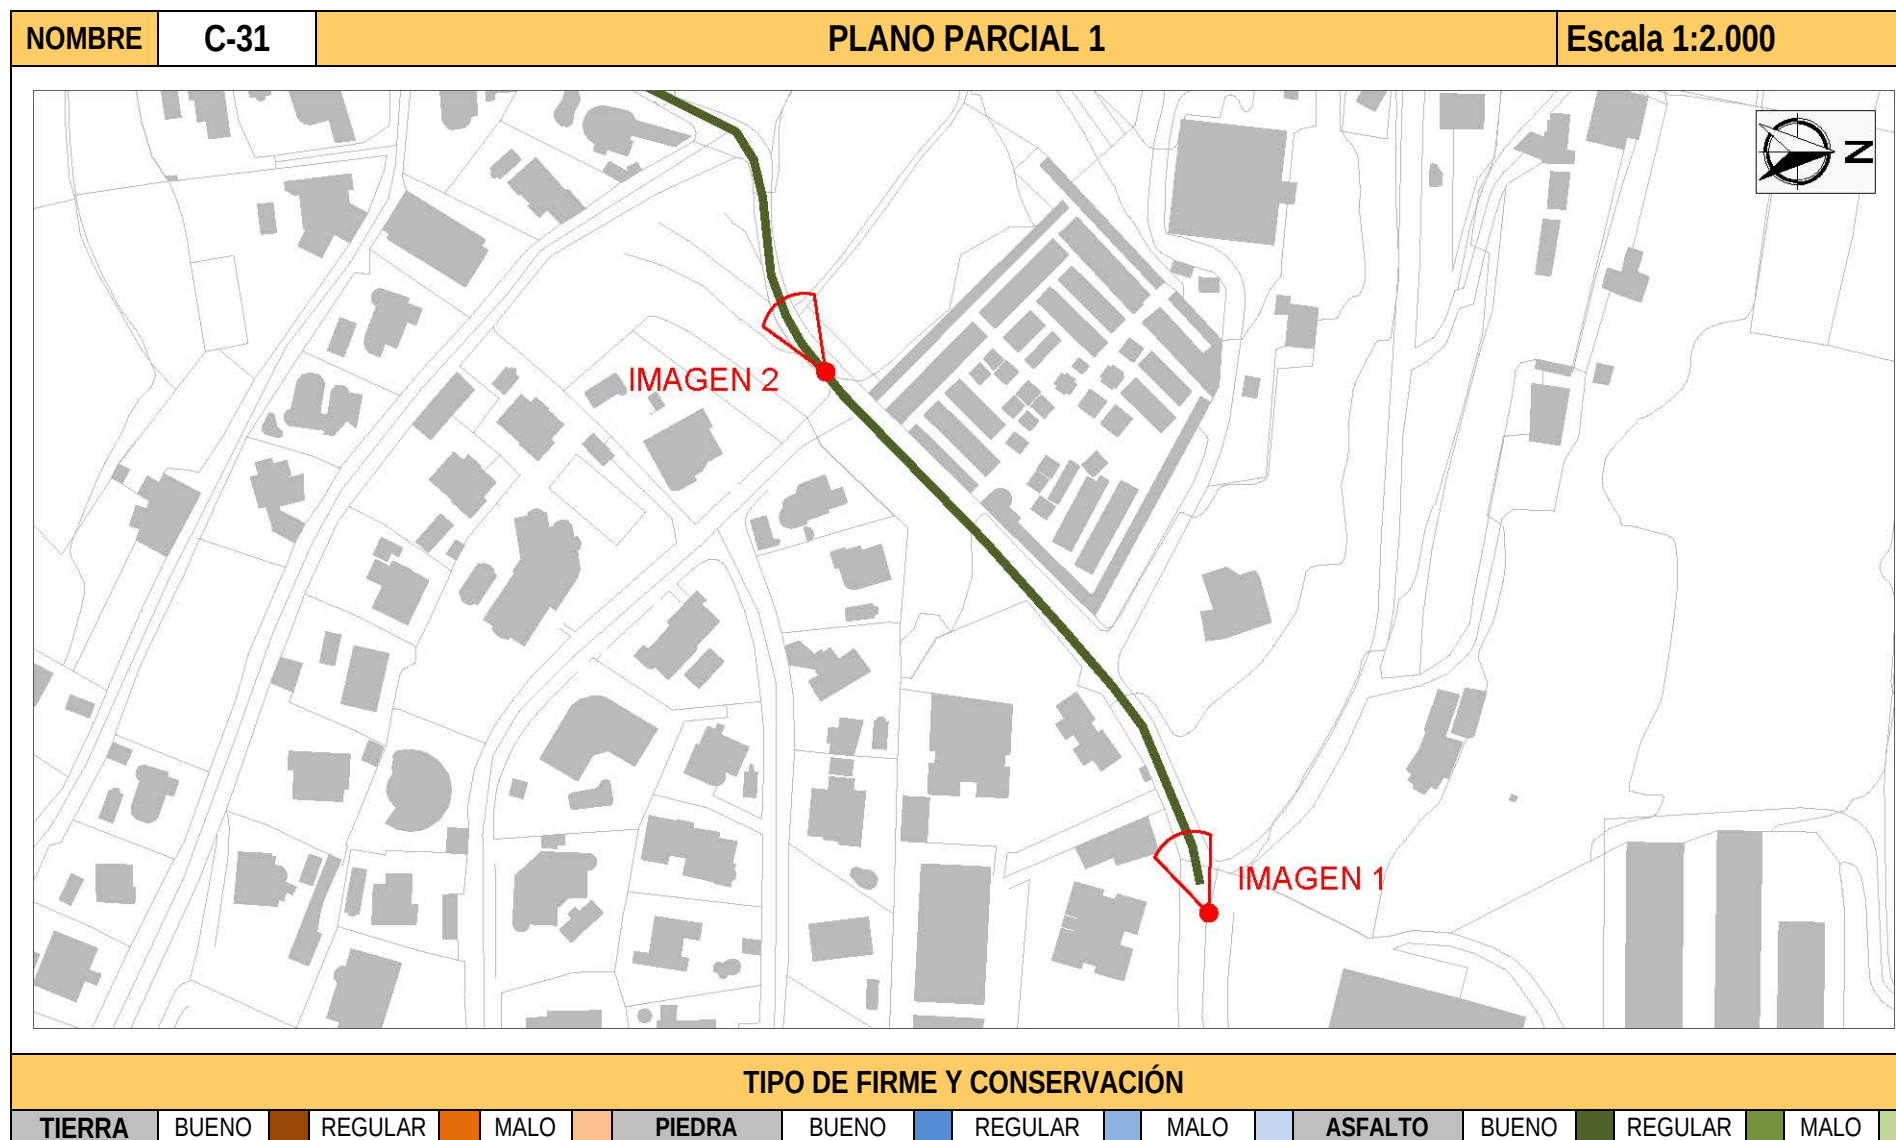


DILIGENCIA: En sesión Plenaria de 08/08/2018, el Ayuntamiento de Altea acordó someter a participación pública y consultas durante un plazo de 45 días, el presente documento.
El Secretario.



ESTUDIO DE LOS CAMINOS RURALES DEL MUNICIPIO DE ALTEA

NOMBRE	C-31	PLANO PARCIAL 2	Escala 1:2.000
--------	------	-----------------	----------------

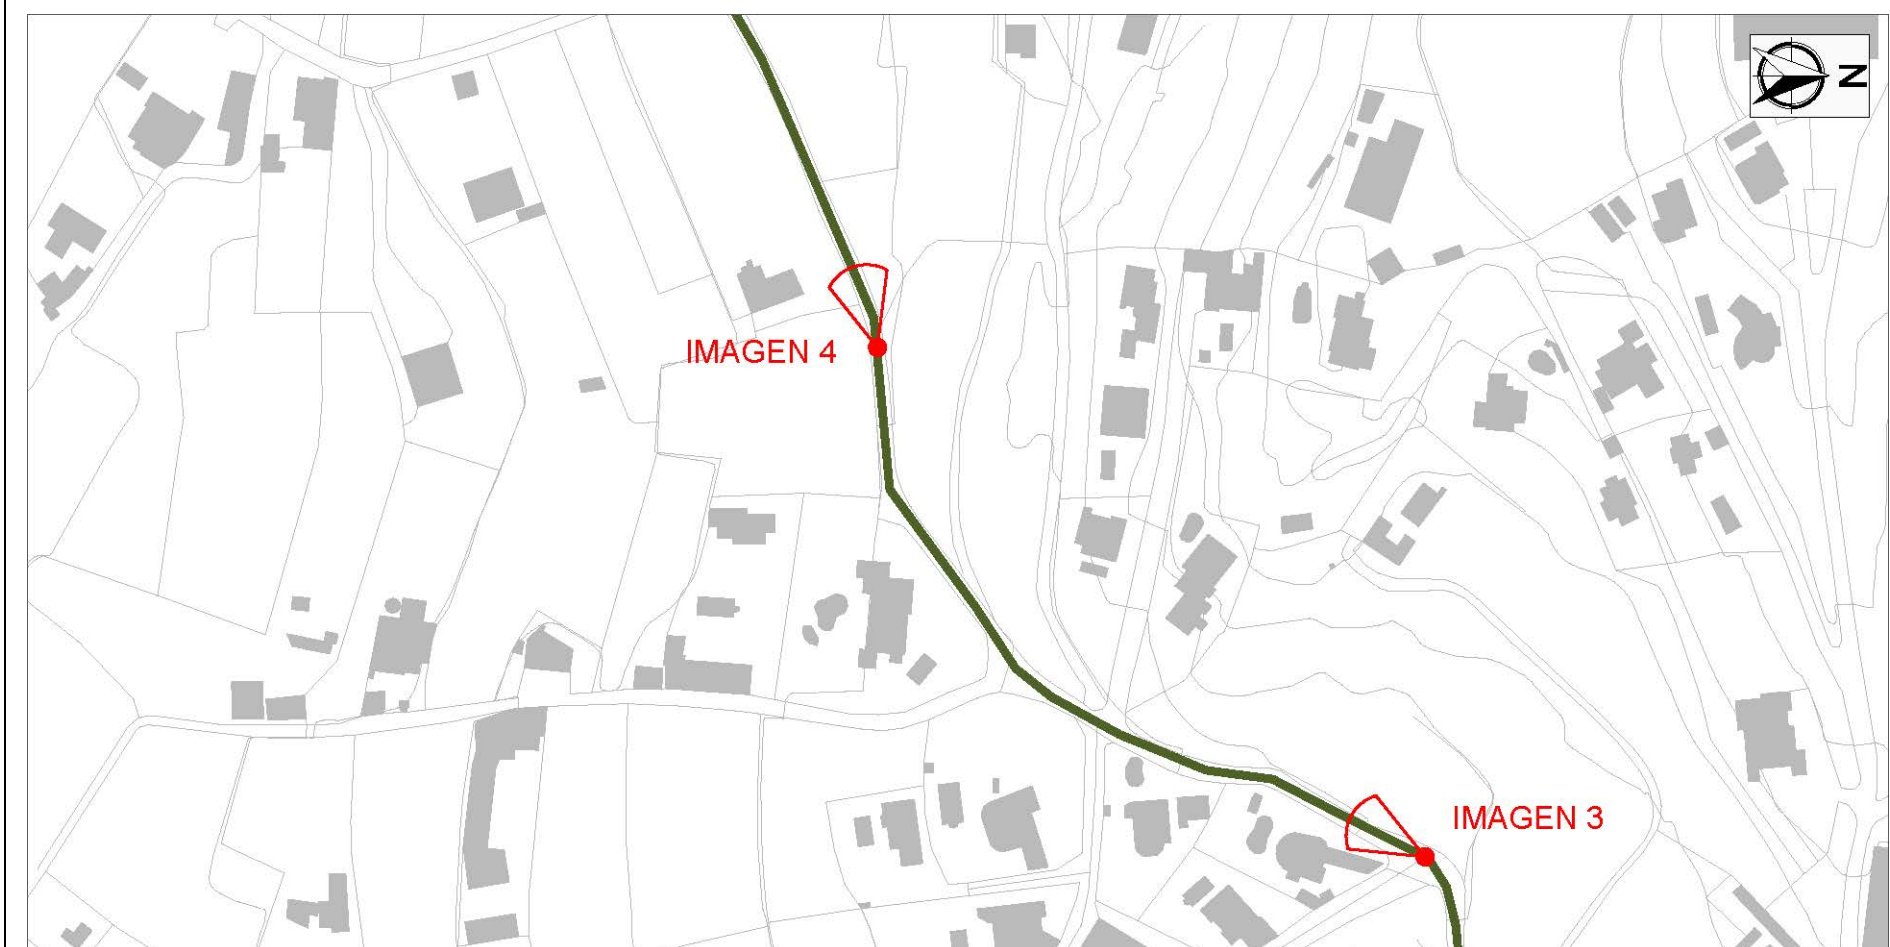


TIPO DE FIRME Y CONSERVACIÓN

TIERRA	BUENO	REGULAR	MALO	PIEDRA	BUENO	REGULAR	MALO	ASFALTO	BUENO	REGULAR	MALO
--------	-------	---------	------	--------	-------	---------	------	---------	-------	---------	------

DILIGENCIA: En sesión Plenaria de 08/08/2018, el Ayuntamiento de Altea acordó someter a participación pública y consultas durante un plazo de 45 días, el presente documento.
El Secretario.




ESTUDIO DE LOS CAMINOS RURALES DEL MUNICIPIO DE ALTEA

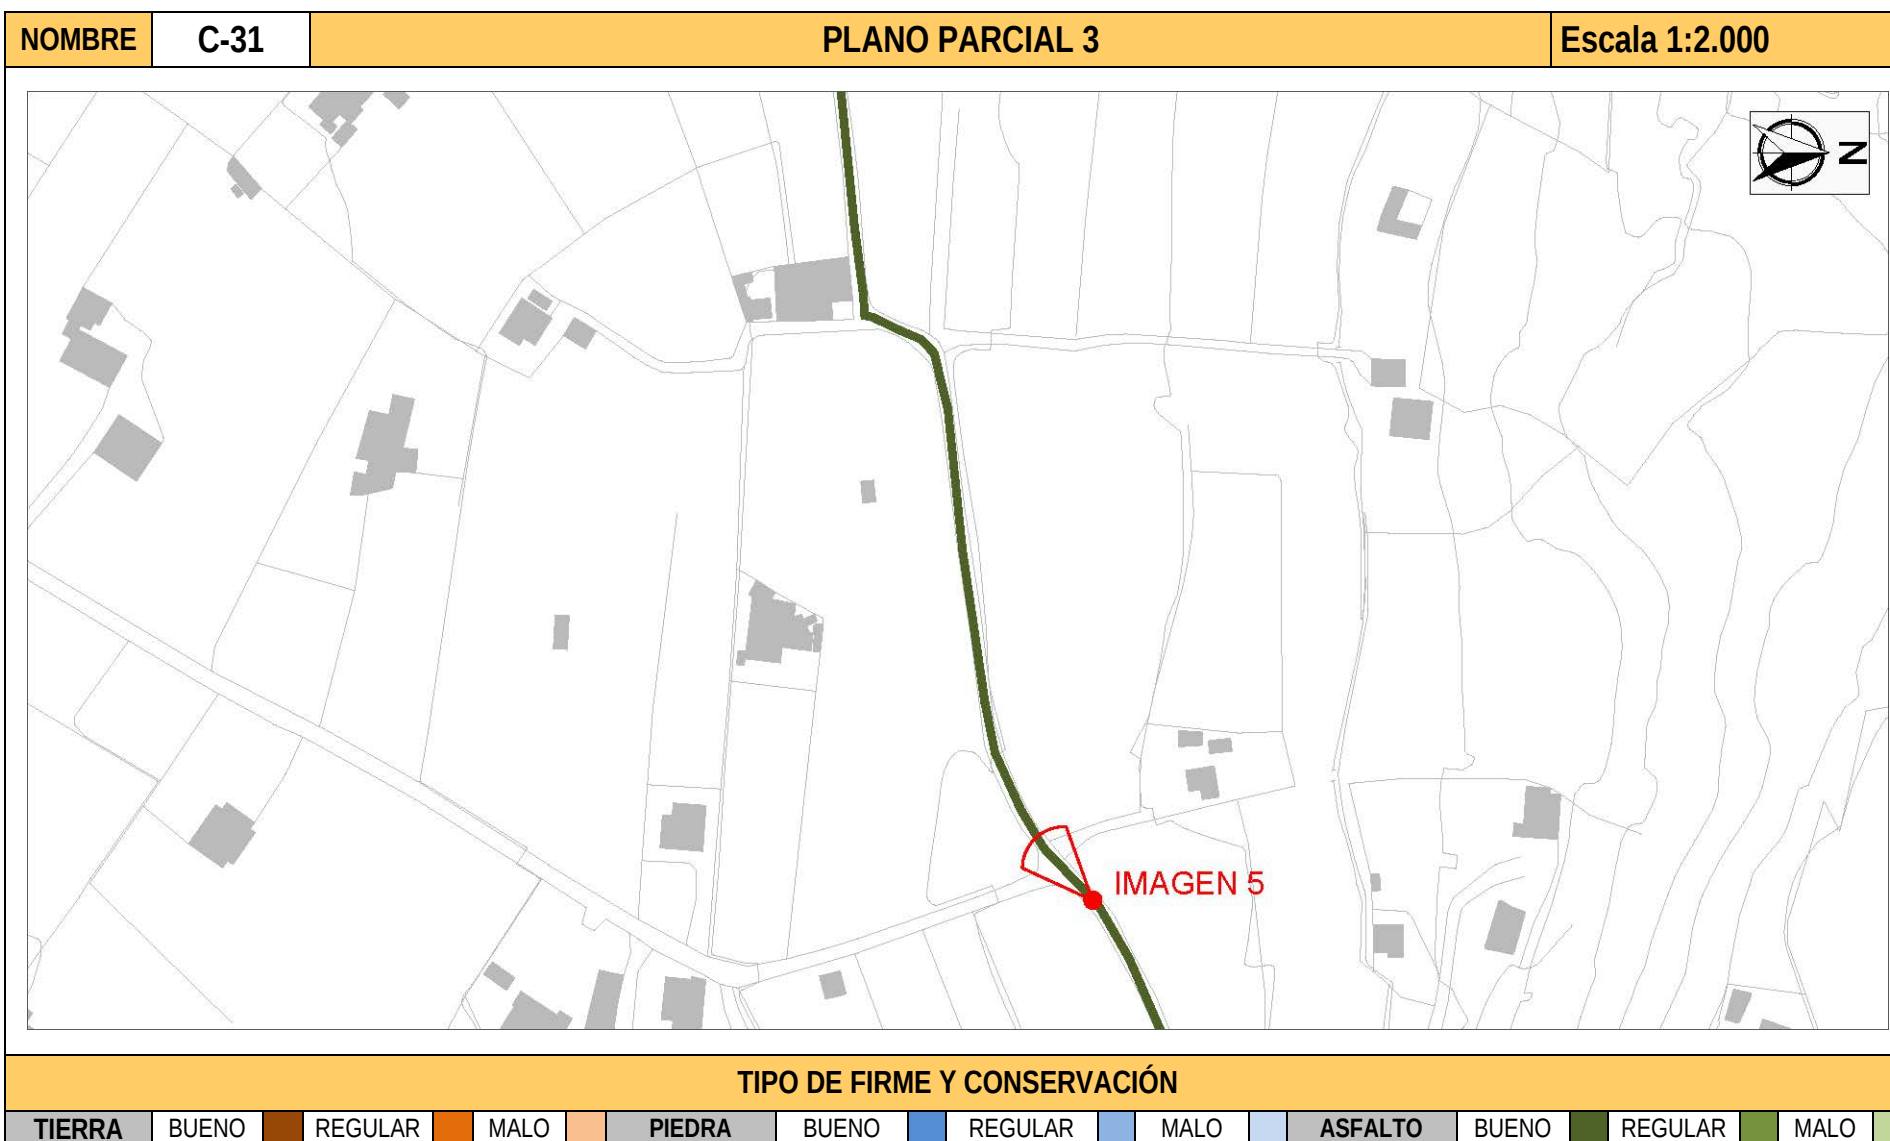

DILIGENCIA: En sesión Plenaria de 08/08/2018, el Ayuntamiento de Altea acordó someter a participación pública y consultas durante un plazo de 45 días, el presente documento.
El Secretario.



ESTUDIO DE LOS CAMINOS RURALES DEL MUNICIPIO DE ALTEA

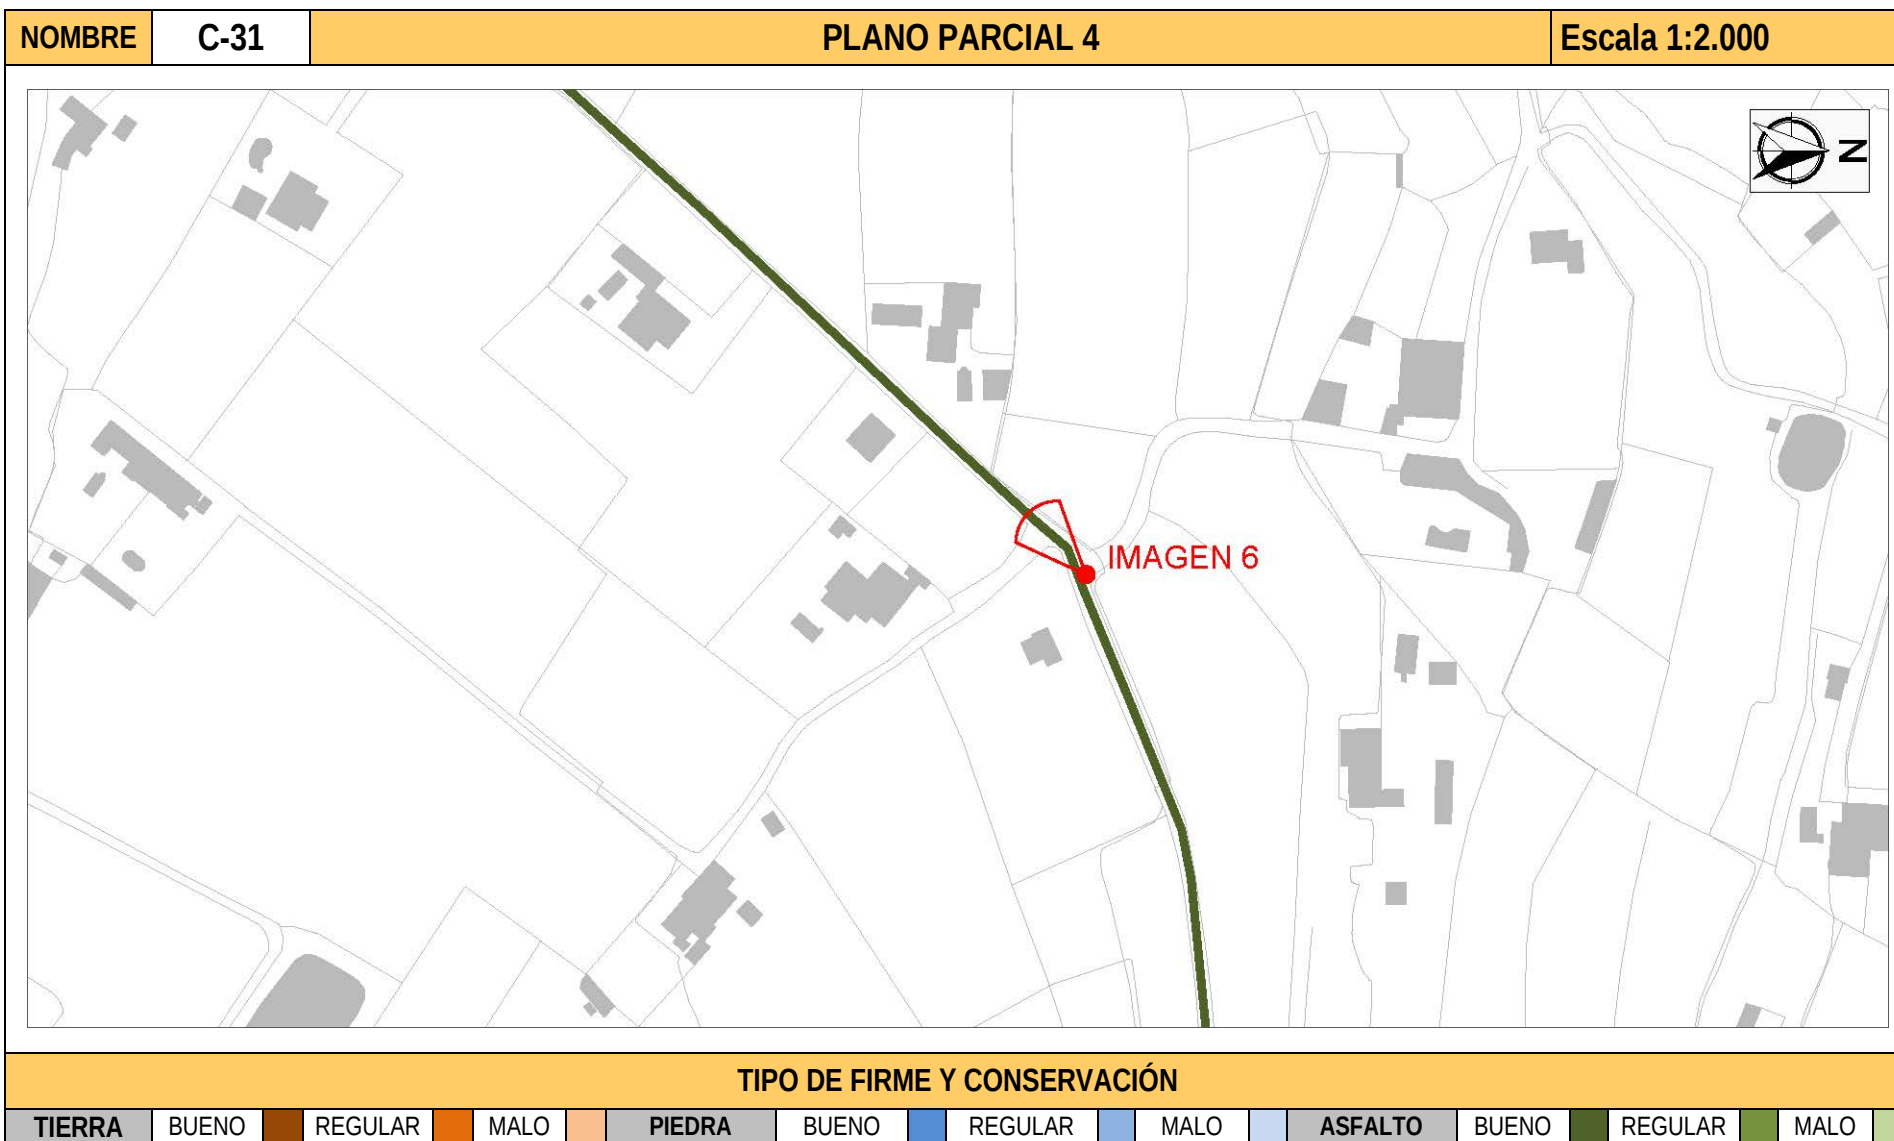


DILIGENCIA: En sesión Plenaria de 08/08/2018, el Ayuntamiento de Altea acordó someter a participación pública y consultas durante un plazo de 45 días, el presente documento.
El Secretario.



ESTUDIO DE LOS CAMINOS RURALES DEL MUNICIPIO DE ALTEA

NOMBRE	C-31	PLANO PARCIAL 5	Escala 1:2.000
--------	------	-----------------	----------------

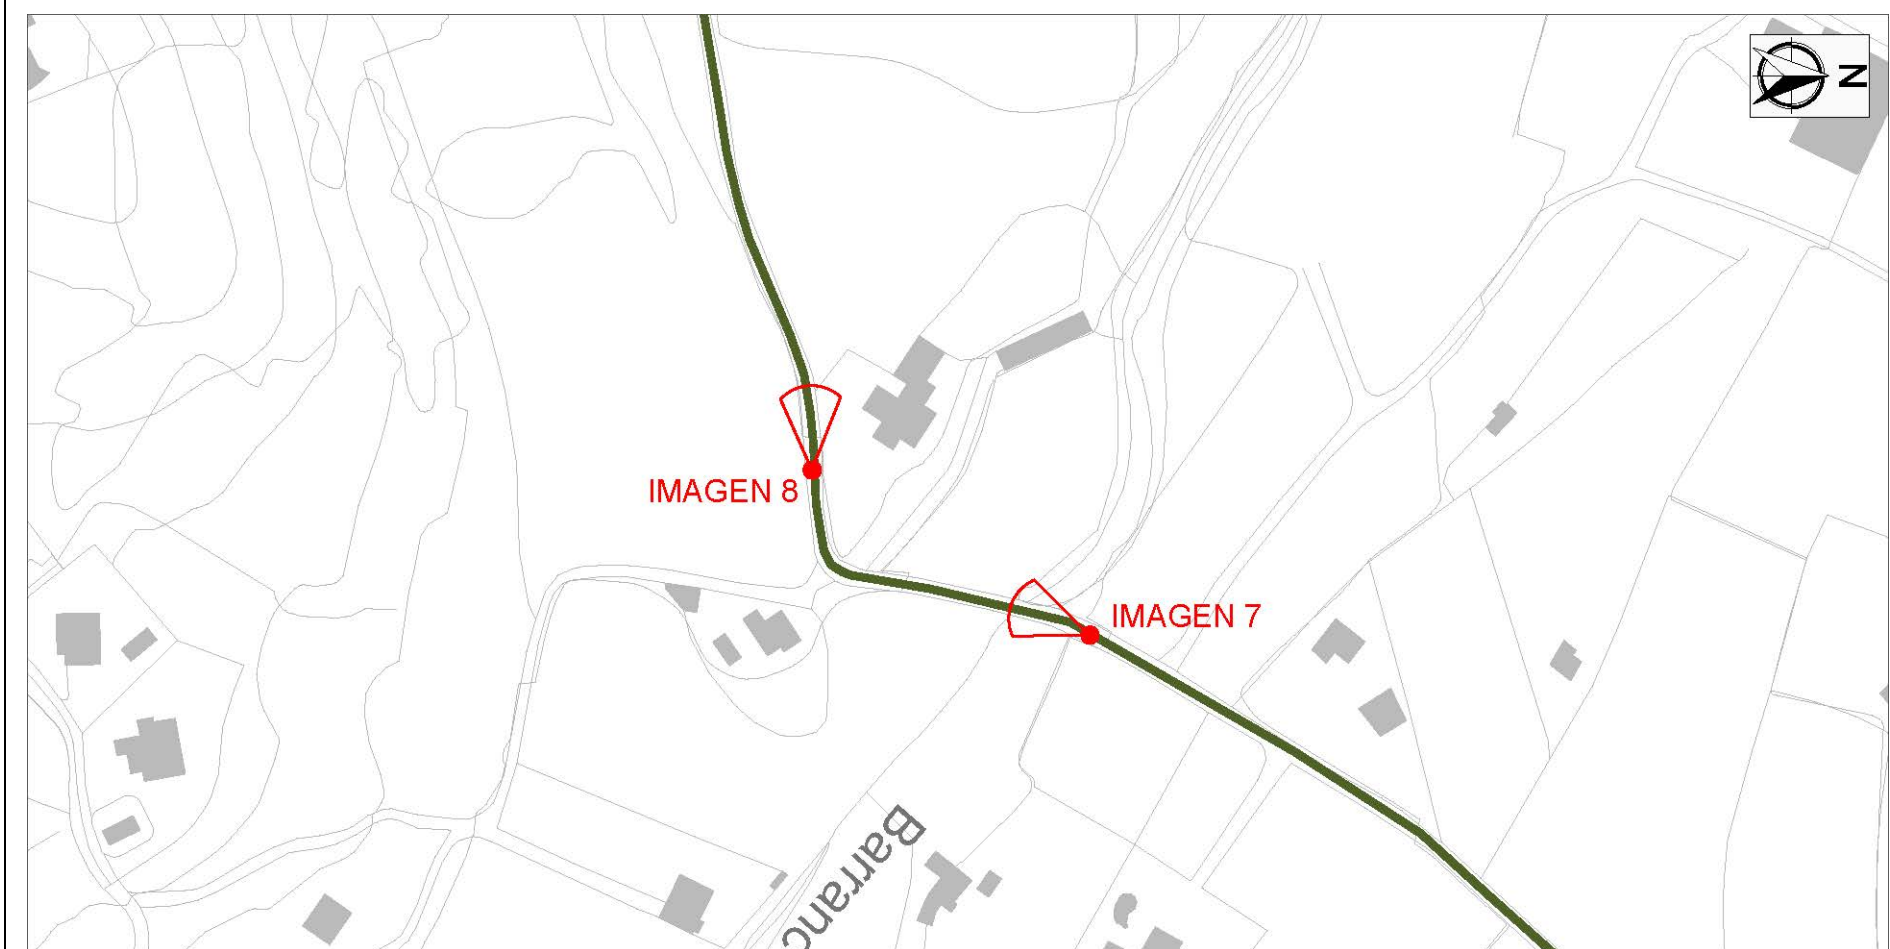

TIPO DE FIRME Y CONSERVACIÓN


TIERRA	BUENO	REGULAR	MALO	PIEDRA	BUENO	REGULAR	MALO	ASFALTO	BUENO	REGULAR	MALO
--------	-------	---------	------	--------	-------	---------	------	---------	-------	---------	------

DILIGENCIA: En sesión Plenaria de 08/08/2018, el Ayuntamiento de Altea acordó someter a participación pública y consultas durante un plazo de 45 días, el presente documento.
El Secretario.



ESTUDIO DE LOS CAMINOS RURALES DEL MUNICIPIO DE ALTEA

NOMBRE	C-31	PLANO PARCIAL 6	Escala 1:2.000
--------	------	-----------------	----------------

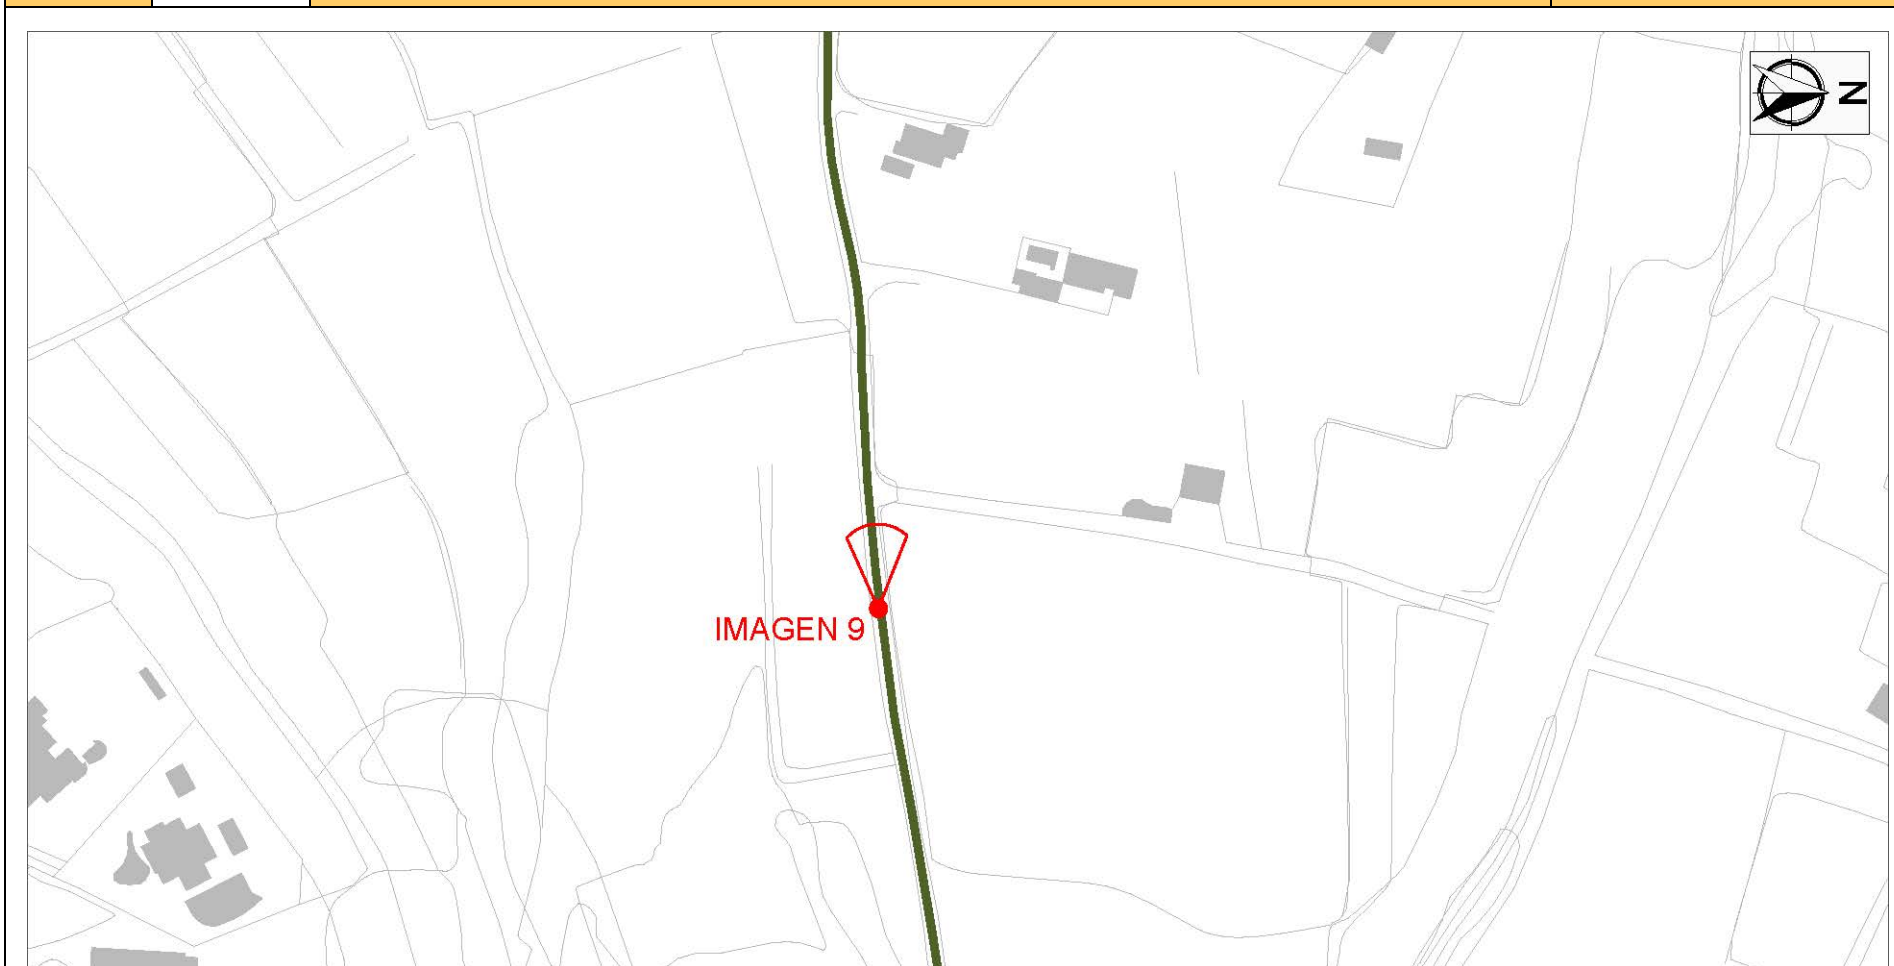


TIPO DE FIRME Y CONSERVACIÓN											
TIERRA	BUENO	REGULAR	MALO	PIEDRA	BUENO	REGULAR	MALO	ASFALTO	BUENO	REGULAR	MALO

DILIGENCIA: En sesión Plenaria de 08/08/2018, el Ayuntamiento de Altea acordó someter a participación pública y consultas durante un plazo de 45 días, el presente documento.
El Secretario.



ESTUDIO DE LOS CAMINOS RURALES DEL MUNICIPIO DE ALTEA

NOMBRE	C-31	PLANO PARCIAL 7	Escala 1:2.000
--------	------	-----------------	----------------

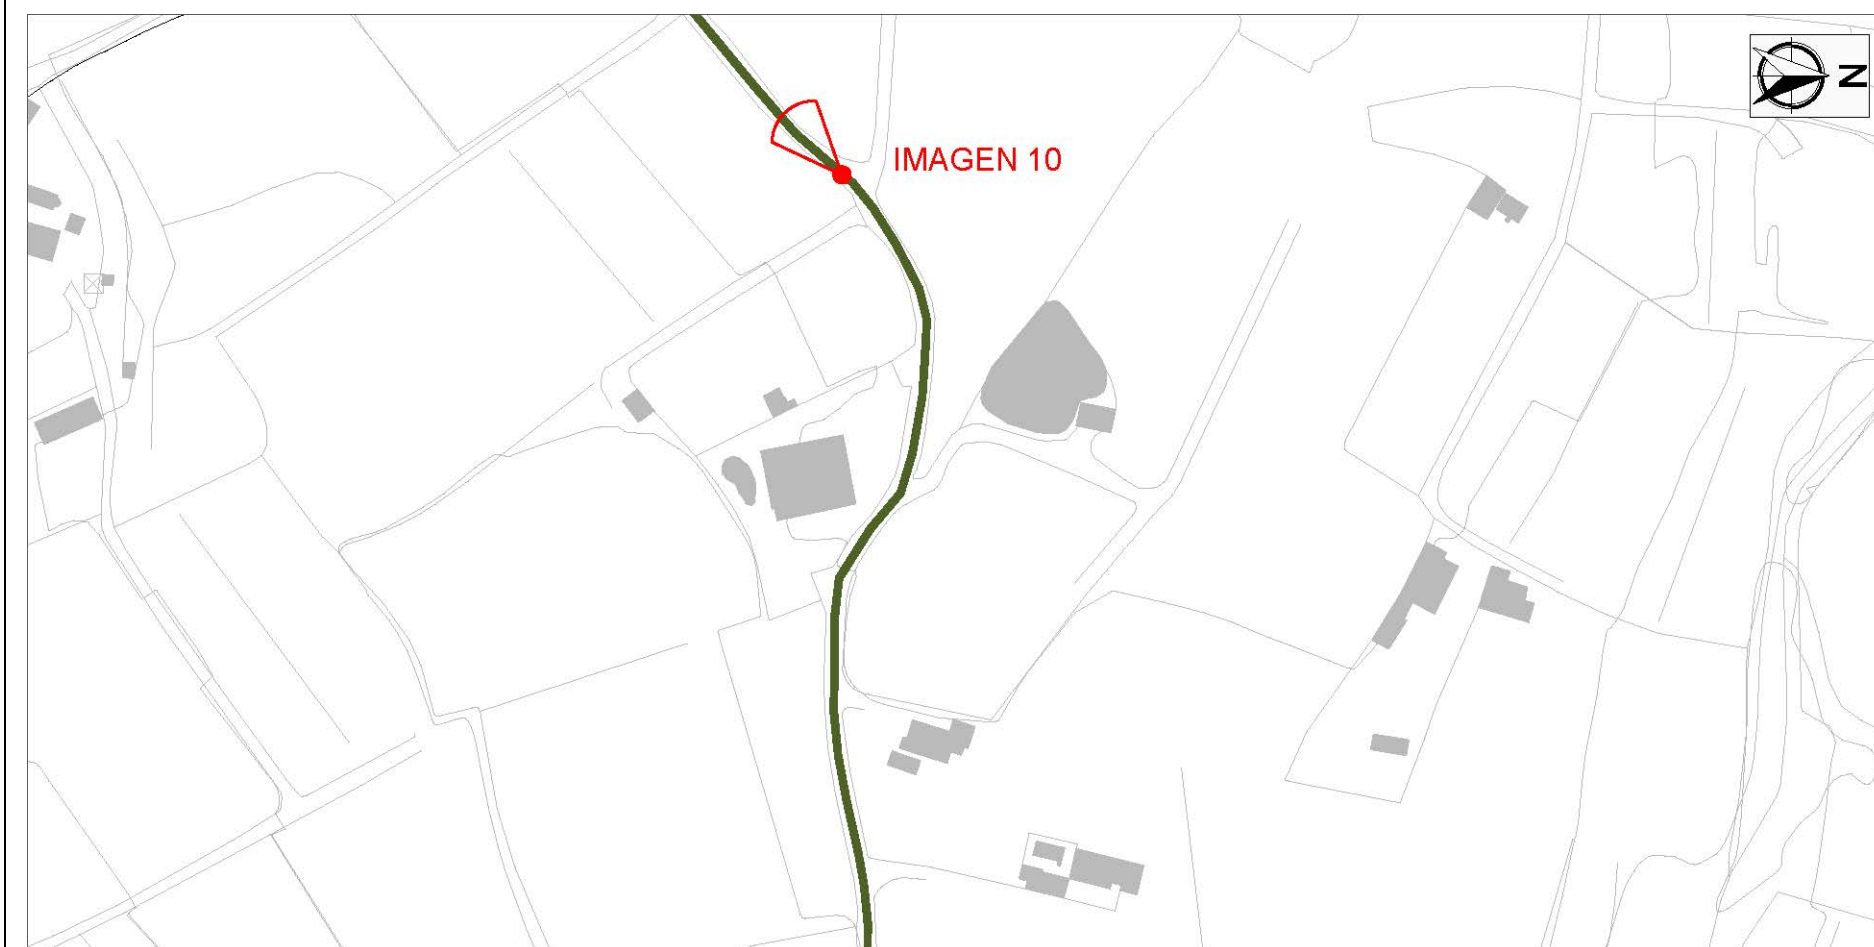

TIPO DE FIRME Y CONSERVACIÓN

TIERRA	BUENO	REGULAR	MALO	PIEDRA	BUENO	REGULAR	MALO	ASFALTO	BUENO	REGULAR	MALO
--------	-------	---------	------	--------	-------	---------	------	---------	-------	---------	------

DILIGENCIA: En sesión Plenaria de 08/08/2018, el Ayuntamiento de Altea acordó someter a participación pública y consultas durante un plazo de 45 días, el presente documento.
El Secretario.



ESTUDIO DE LOS CAMINOS RURALES DEL MUNICIPIO DE ALTEA



DILIGENCIA: En sesión Plenaria de 08/08/2018, el Ayuntamiento de Altea acordó someter a participación pública y consultas durante un plazo de 45 días, el presente documento.
El Secretario.



ESTUDIO DE LOS CAMINOS RURALES DEL MUNICIPIO DE ALTEA

NOMBRE		C-31		IMÁGENES	
					
1. Inicio de camino en la Colada del Mascarat.		2. Detalle del Camino.		3. Detalle del Camino.	
					
4. Detalle del Camino.		5. Detalle del Camino.		6. Detalle del Camino.	

DILIGENCIA: En sesión Plenaria de 08/08/2018, el Ayuntamiento de Altea acordó someter a participación pública y consultas durante un plazo de 45 días, el presente documento.
El Secretario.



ESTUDIO DE LOS CAMINOS RURALES DEL MUNICIPIO DE ALTEA

NOMBRE	C-31	IMÁGENES		
				
7. Detalle del Camino a su paso por el Barranco de los Acos		8. Detalle del Camino.		9. Detalle del Camino.
				
10. Detalle del Camino.		11. Detalle del Camino.		12. Final del camino.

DILIGENCIA: En sesión Plenaria de 08/08/2018, el Ayuntamiento de Altea acordó someter a participación pública y consultas durante un plazo de 45 días, el presente documento.
El Secretario.



ESTUDIO DE LOS CAMINOS RURALES DEL MUNICIPIO DE ALTEA

COORDENADAS UTM (ETRS 89 Huso 30)					
30S 756136 4276367	30S 755916 4276203	30S 755580 4276020	30S 755277 4275823	30S 755086 4275638	30S 754801 4275631
30S 756126 4276365	30S 755914 4276185	30S 755566 4276016	30S 755256 4275790	30S 755053 4275632	30S 754786 4275633
30S 756109 4276358	30S 755910 4276176	30S 755562 4276013	30S 755221 4275730	30S 755029 4275628	30S 754775 4275634
30S 756094 4276351	30S 755904 4276162	30S 755560 4276007	30S 755213 4275693	30S 754990 4275623	30S 754766 4275635
30S 756084 4276344	30S 755894 4276144	30S 755556 4276000	30S 755209 4275672	30S 754966 4275620	30S 754758 4275632
30S 756069 4276331	30S 755887 4276135	30S 755556 4275998	30S 755208 4275670	30S 754933 4275619	30S 754746 4275626
30S 756045 4276310	30S 755871 4276124	30S 755550 4275997	30S 755206 4275667	30S 754926 4275619	30S 754737 4275620
30S 756019 4276284	30S 755839 4276101	30S 755532 4275995	30S 755202 4275665	30S 754916 4275618	30S 754730 4275615
30S 756007 4276272	30S 755794 4276097	30S 755489 4275991	30S 755197 4275664	30S 754908 4275616	30S 754717 4275600
30S 755993 4276261	30S 755761 4276083	30S 755476 4275988	30S 755190 4275663	30S 754893 4275613	30S 754705 4275589
30S 755986 4276257	30S 755726 4276068	30S 755440 4275974	30S 755174 4275662	30S 754881 4275611	30S 754683 4275571
30S 755975 4276253	30S 755712 4276059	30S 755412 4275962	30S 755166 4275662	30S 754870 4275610	30S 754678 4275566
30S 755963 4276252	30S 755696 4276045	30S 755401 4275958	30S 755156 4275660	30S 754854 4275610	30S 754672 4275560
30S 755954 4276251	30S 755686 4276039	30S 755394 4275949	30S 755146 4275656	30S 754844 4275610	30S 754667 4275553
30S 755944 4276248	30S 755671 4276032	30S 755376 4275929	30S 755120 4275645	30S 754835 4275611	30S 754649 4275530
30S 755937 4276244	30S 755658 4276029	30S 755312 4275861	30S 755111 4275643	30S 754821 4275620	30S 754643 4275523
30S 755925 4276221	30S 755618 4276024	30S 755294 4275842	30S 755097 4275639	30S 754812 4275628	30S 754643 4275523

DILIGENCIA: En sesión Plenaria de 08/08/2018, el Ayuntamiento de Altea acordó someter a participación pública y consultas durante un plazo de 45 días, el presente documento.
El Secretario.

