



ESTUDIO DE LOS CAMINOS RURALES DEL MUNICIPIO DE ALTEA

NOMBRE			Nº I.B.M.	DENOMINACIONES	DESCRIPCIÓN		
CAMINO 33			463 465 480	CAMINO DE CONEXIÓN ENTRE HOYAS BLANCAS-CAMINO DE ALCOY-CTRA. LA NUCÍA	Camino ligeramente sinuoso con dirección NE-SO que parte de la CV-760, a la altura del PK 1.650, en la Partida de <i>Racons</i> . Tras los primeros 70 m de recorrido, atravesando zonas con viviendas, gira hacia el Sur, trayectoria que mantiene durante 50 m para retomar dirección SO. Recorre 370 m hasta el punto en el que se cruza con el Camino de Altea a <i>Alcoi</i> por un paisaje dominado por campos de cultivo salpicados por alguna vivienda unifamiliar. Cruzado éste, finaliza tras 125 m de recorrido en el cruce del Camino de las Hoyas Blancas. En este tramo destaca la presencia de invernaderos.		
COORDENADAS BÁSICAS			REFERENCIAS CATASTRALES				
INICIO	X755299	Y4276829	03018A008090190000UP 03018A007090270000UJ 03018A007090010000UZ				
FINAL	X754903	Y4276404					
ORTOFOTO							
						Cartografía histórica: Ortofotos del vuelo 1956-57. Mapa del Instituto Geográfico Nacional MTN25 Edición 1996. MNT Parcelario 1:2000 Tº Municipal de Altea. Cartografía de Catastro.	
COTAS (snm) / DESNIVEL (m)				DIMENSIONES			
INICIO	FINAL	MÁXIMA	MÍNIMA	LONGITUD	ANCHURA MAX.		ANCHURA MIN.
52 m.	58 m.	64 m.	52 m.	629,8	6,7 m.		3 m.
ALTIMETRIA							
							

DILIGENCIA: En sesión Plenaria de 08/08/2018, el Ayuntamiento de Altea acordó someter a participación pública y consultas durante un plazo de 45 días, el presente documento.
El Secretario.

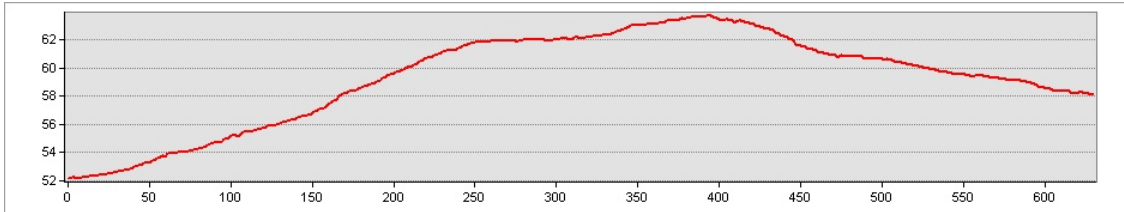


ESTUDIO DE LOS CAMINOS RURALES DEL MUNICIPIO DE ALTEA

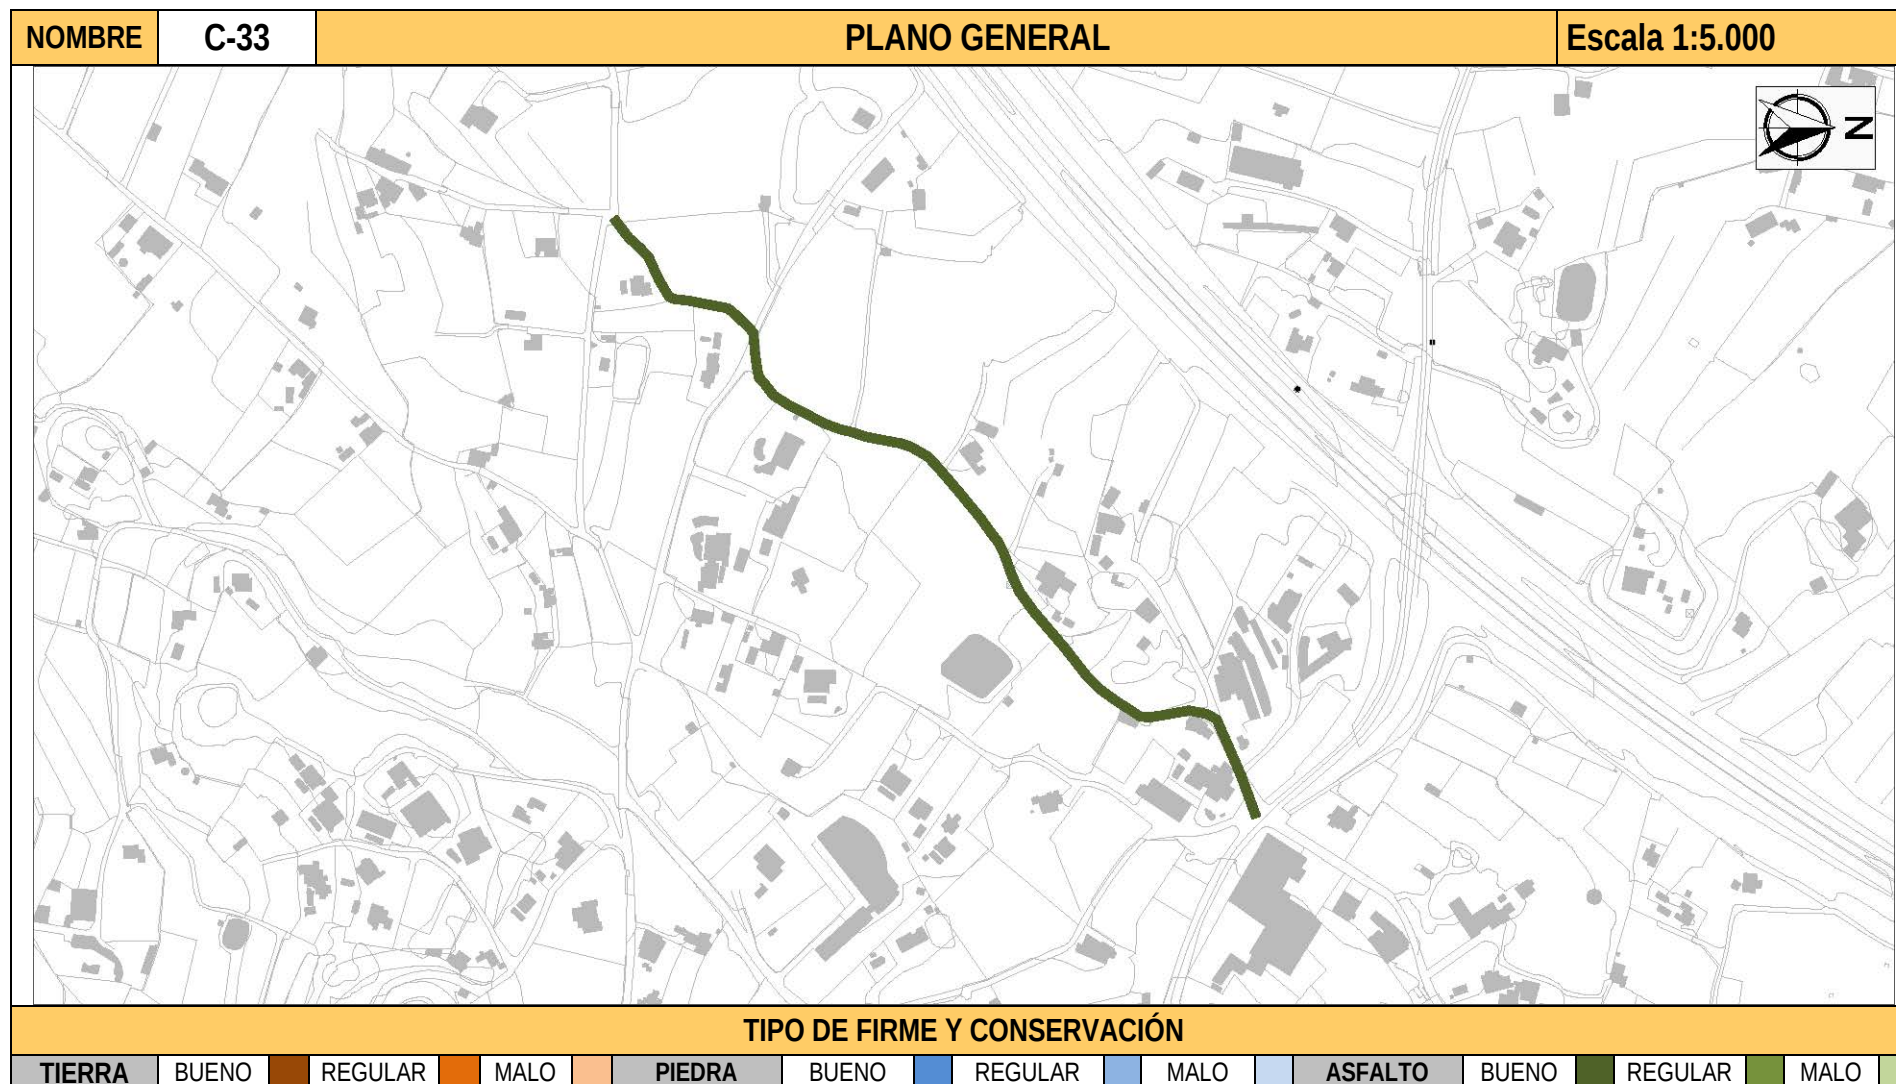

DILIGENCIA: En sesión Plenaria de 08/08/2018, el Ayuntamiento de Altea acordó someter a participación pública y consultas durante un plazo de 45 días, el presente documento.
El Secretario.




ESTUDIO DE LOS CAMINOS RURALES DEL MUNICIPIO DE ALTEA

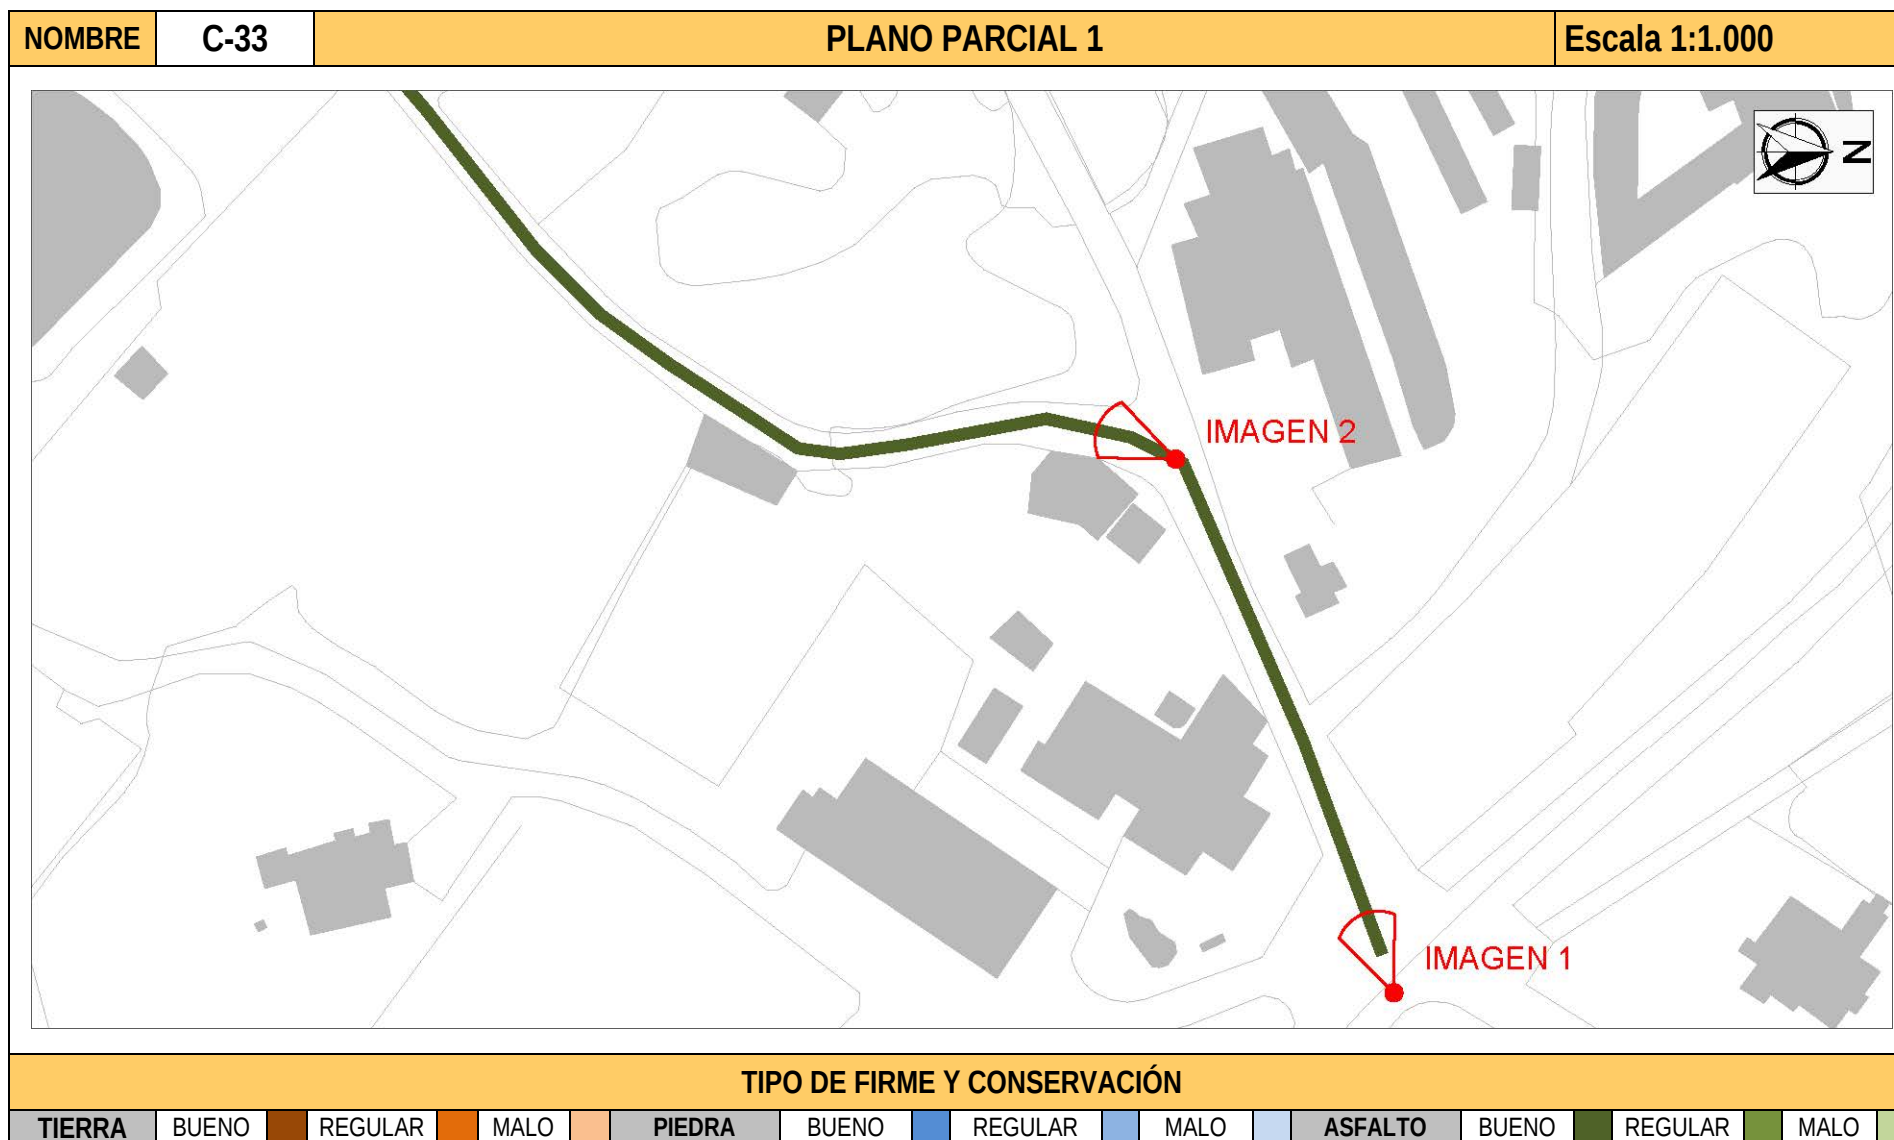

DILIGENCIA: En sesión Plenaria de 08/08/2018, el Ayuntamiento de Altea acordó someter a participación pública y consultas durante un plazo de 45 días, el presente documento.
El Secretario.




ESTUDIO DE LOS CAMINOS RURALES DEL MUNICIPIO DE ALTEA

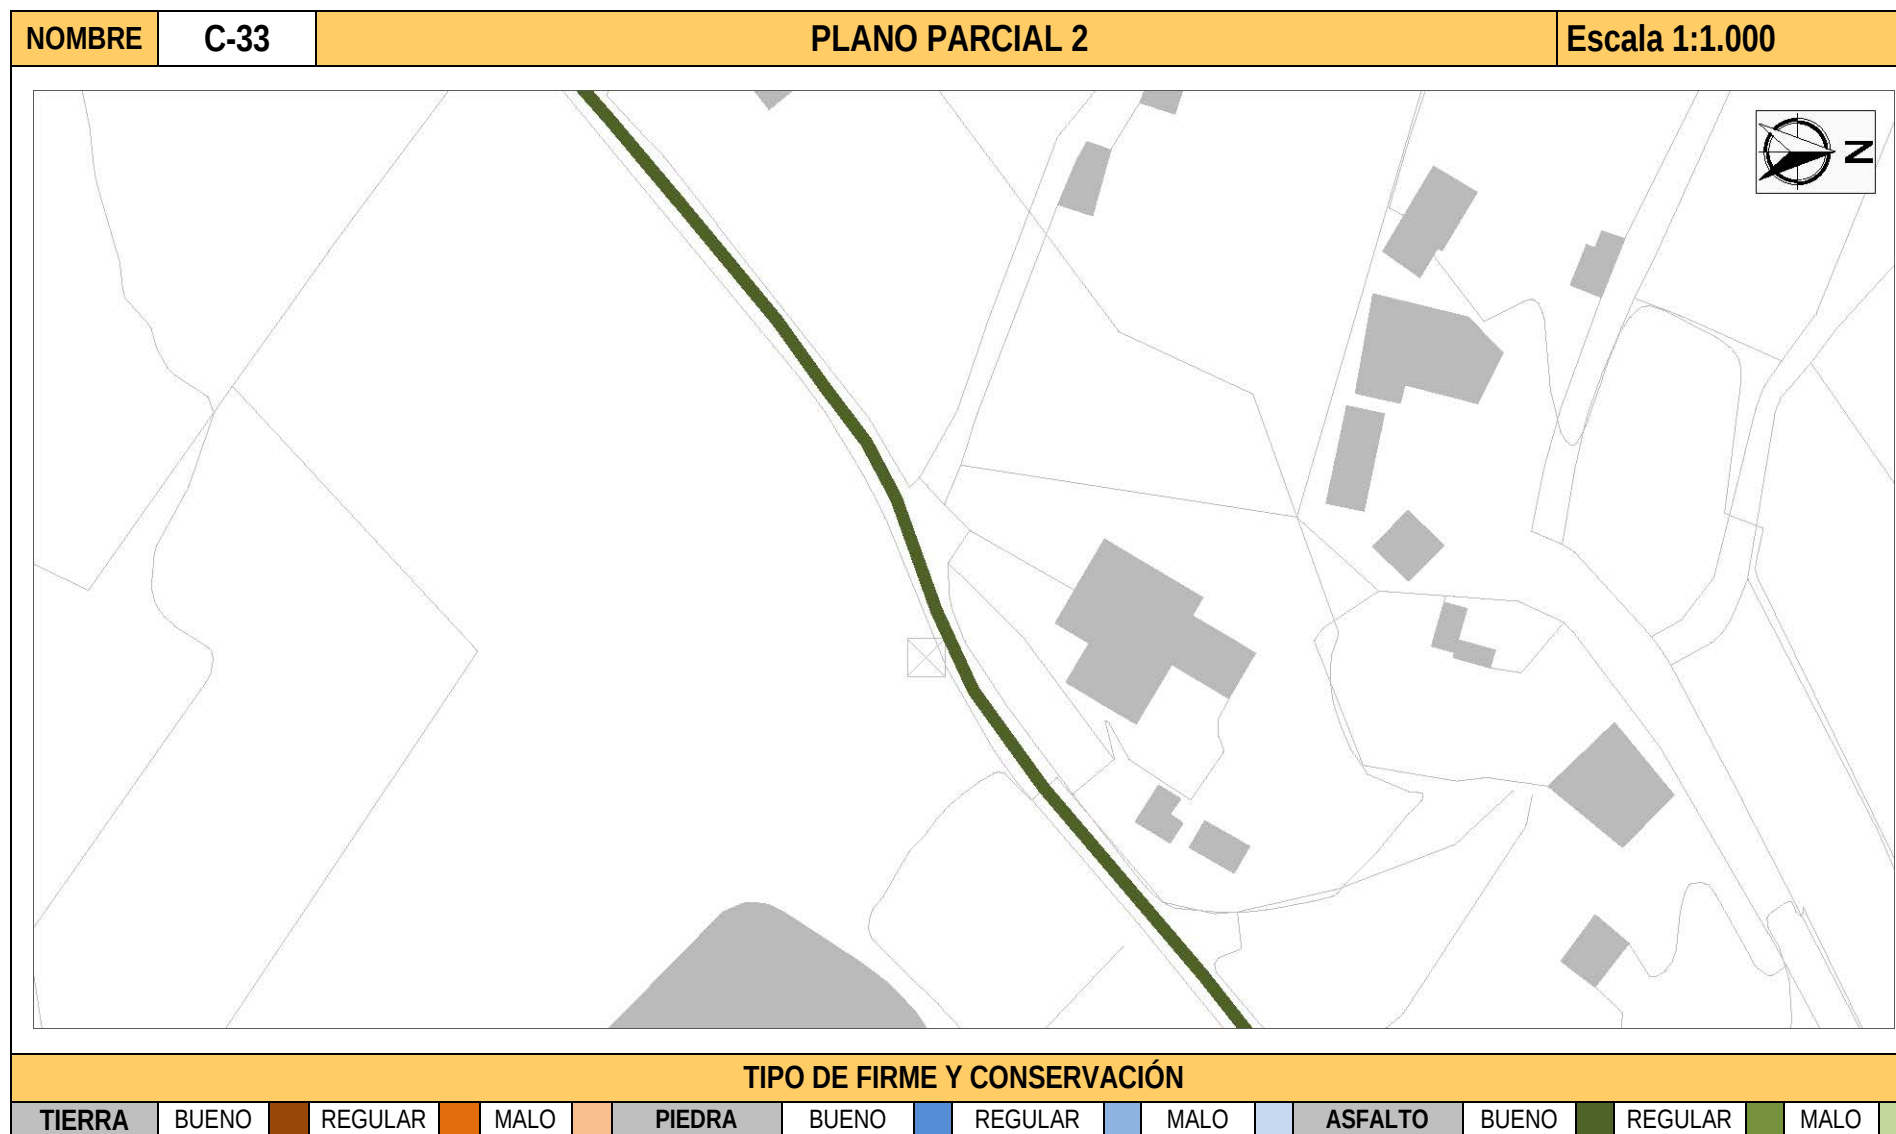

DILIGENCIA: En sesión Plenaria de 08/08/2018, el Ayuntamiento de Altea acordó someter a participación pública y consultas durante un plazo de 45 días, el presente documento.
El Secretario.




ESTUDIO DE LOS CAMINOS RURALES DEL MUNICIPIO DE ALTEA

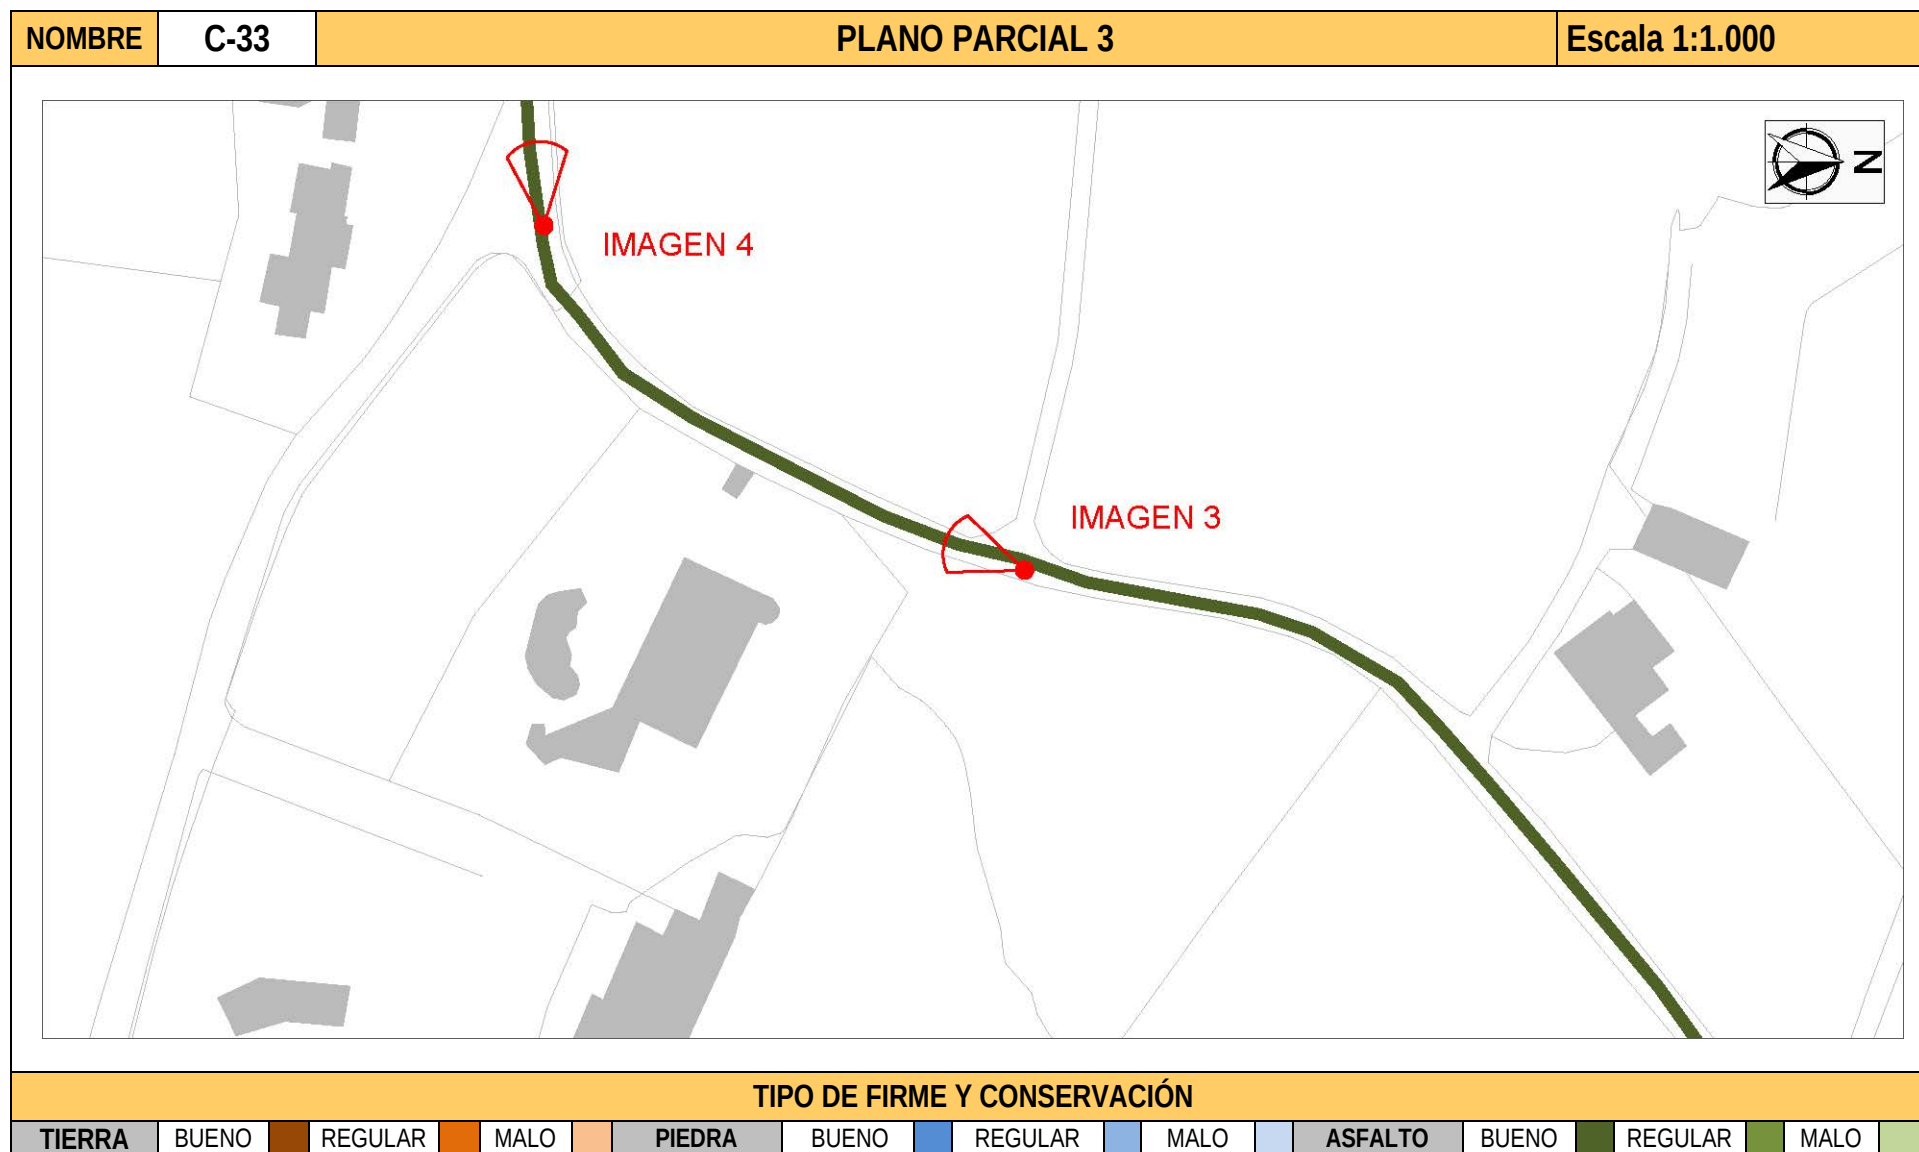

DILIGENCIA: En sesión Plenaria de 08/08/2018, el Ayuntamiento de Altea acordó someter a participación pública y consultas durante un plazo de 45 días, el presente documento.
El Secretario.



ESTUDIO DE LOS CAMINOS RURALES DEL MUNICIPIO DE ALTEA

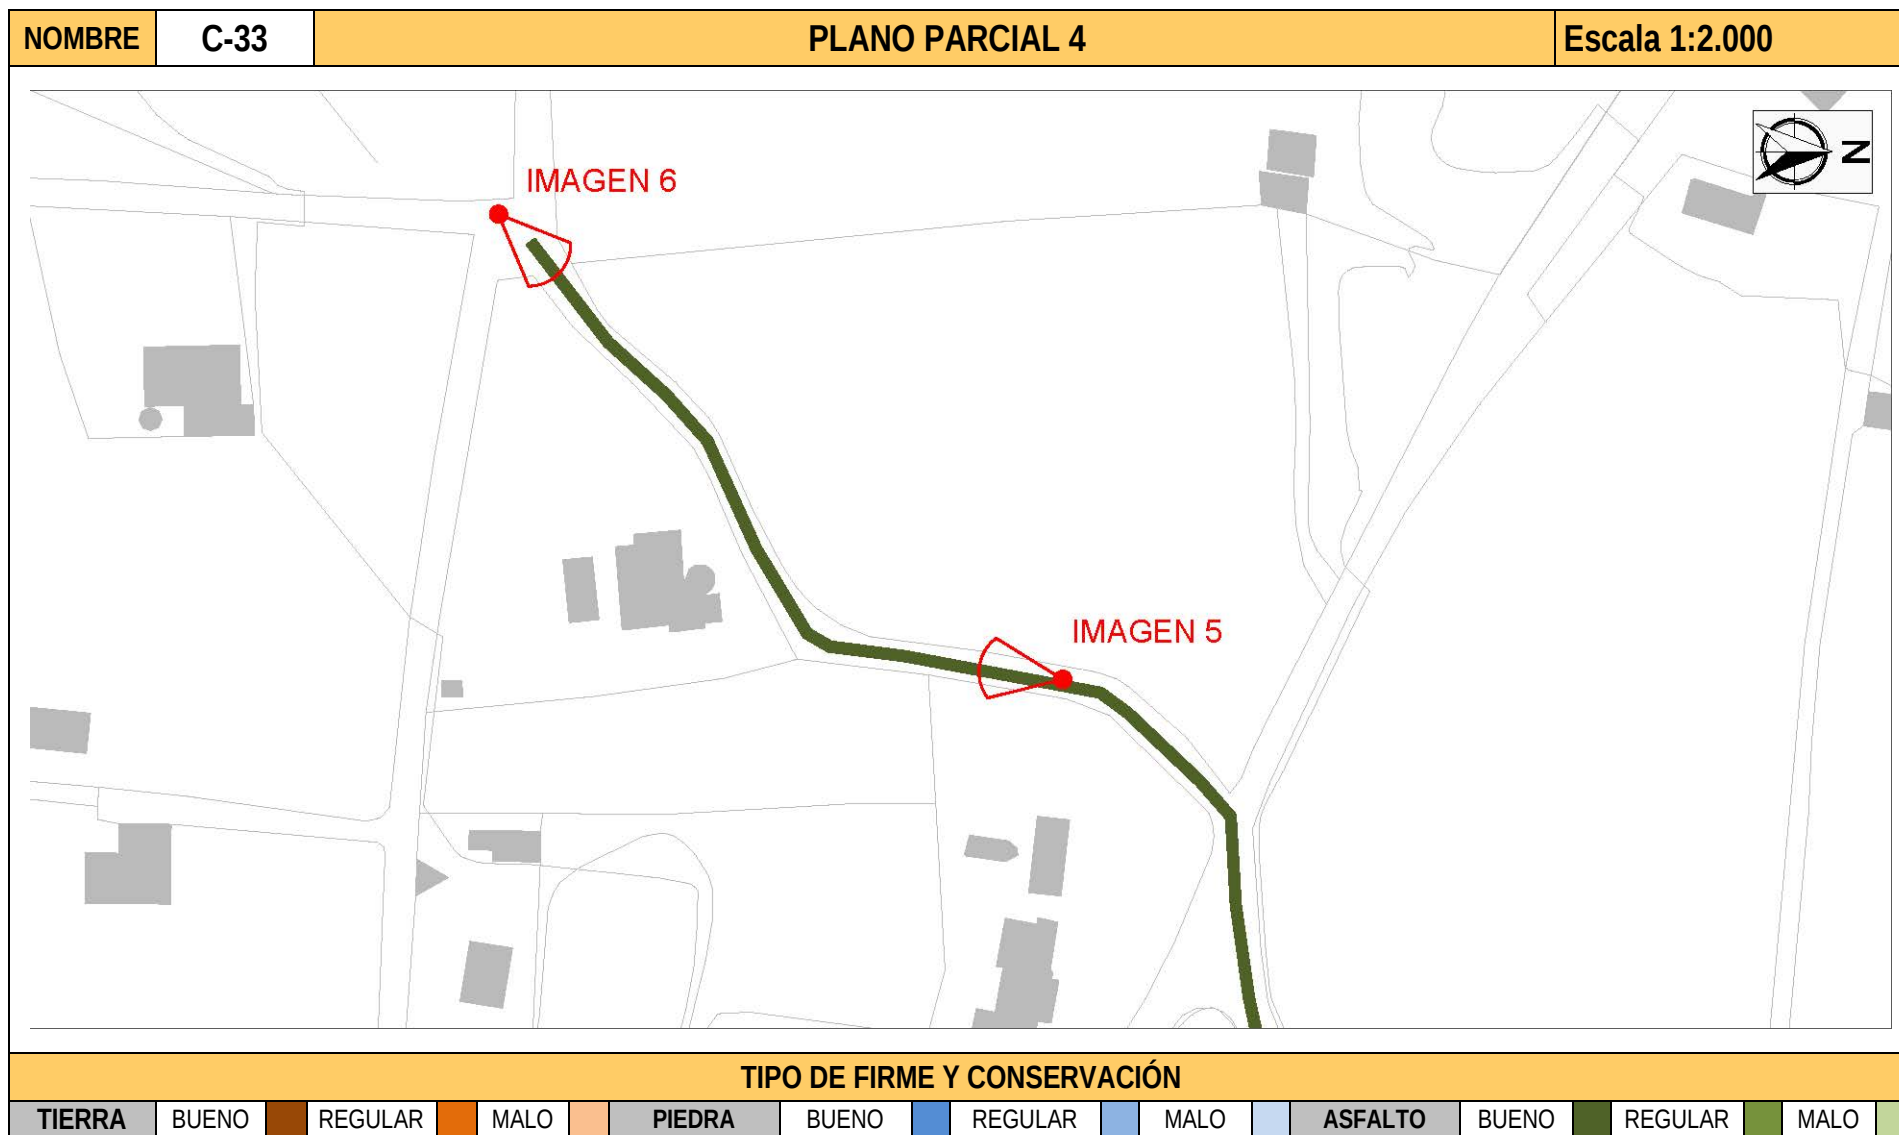

DILIGENCIA: En sesión Plenaria de 08/08/2018, el Ayuntamiento de Altea acordó someter a participación pública y consultas durante un plazo de 45 días, el presente documento.
El Secretario.



ESTUDIO DE LOS CAMINOS RURALES DEL MUNICIPIO DE ALTEA

NOMBRE		C-33		IMÁGENES	
					
1. Inicio del camino, CV 760		2. Detalle del camino.		3. Detalle del camino.	
					
4. Cruce con el Camino de Altea a Alcoy		5. Detalle del camino.		6. Final de camino, en el camino Hoyas Blancas	

DILIGENCIA: En sesión Plenaria de 08/08/2018, el Ayuntamiento de Altea acordó someter a participación pública y consultas durante un plazo de 45 días, el presente documento.
El Secretario.



ESTUDIO DE LOS CAMINOS RURALES DEL MUNICIPIO DE ALTEA

COORDENADAS UTM (ETRS 89 Huso 30)		
30S 755299 4276829	30S 755117 4276658	30S 755008 4276500
30S 755271 4276818	30S 755110 4276653	30S 755003 4276499
30S 755234 4276803	30S 755101 4276646	30S 754991 4276497
30S 755231 4276796	30S 755085 4276633	30S 754979 4276497
30S 755228 4276784	30S 755074 4276624	30S 754975 4276493
30S 755232 4276766	30S 755067 4276618	30S 754965 4276483
30S 755233 4276757	30S 755061 4276612	30S 754963 4276479
30S 755232 4276752	30S 755054 4276601	30S 754958 4276454
30S 755228 4276746	30S 755052 4276594	30S 754957 4276444
30S 755221 4276735	30S 755050 4276584	30S 754955 4276441
30S 755215 4276726	30S 755048 4276571	30S 754944 4276434
30S 755206 4276717	30S 755045 4276562	30S 754930 4276427
30S 755188 4276703	30S 755043 4276554	30S 754923 4276422
30S 755163 4276681	30S 755039 4276544	30S 754916 4276414
30S 755150 4276672	30S 755026 4276519	30S 754903 4276404
30S 755139 4276667	30S 755020 4276510	
30S 755125 4276662	30S 755013 4276504	

DILIGENCIA: En sesión Plenaria de 08/08/2018, el Ayuntamiento de Altea acordó someter a participación pública y consultas durante un plazo de 45 días, el presente documento.
El Secretario.

