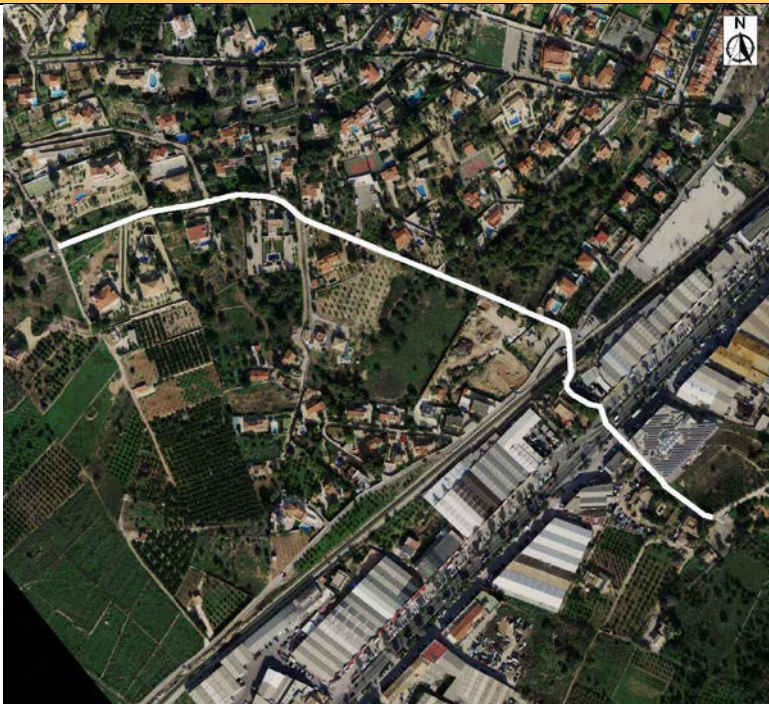
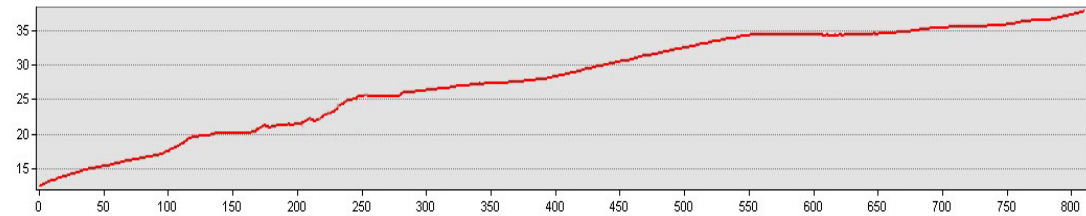


ESTUDIO DE LOS CAMINOS RURALES DEL MUNICIPIO DE ALTEA

NOMBRE			Nº I.B.M.	DENOMINACIONES	DESCRIPCIÓN
CAMINO 38			487	CAMINO EN EL PLANET 1	Parte del camino de <i>Cap Blanc</i> con dirección NO. Tras recorrer 135 m, cruza la N-332 a la altura del PK 155.300, atravesando una zona de naves industriales que se desarrolla a ambos lados de la carretera. Cruza la línea del FFCC Alicante-Denia por un paso elevado al pie del cual discurre el Camino Viejo de Alicante. A partir de aquí, ya en la Ptda. de <i>El Planet</i>, presenta un tramo rectilíneo con dirección NO de unos 335 m en el que predomina la presencia de bancales abandonados y viviendas unifamiliares. El tramo final, de unos 225 m de longitud, presenta dirección E-W, finalizando en el punto en el que se cruza con el Camino del <i>Planet</i> 2. En este último sector no observamos cambios sustanciales en el paisaje. Cartografía histórica: Ortofotos del vuelo 1956-57. Mapa del Instituto Geográfico Nacional MTN25 Edición 1996. MNT Parcelario 1:2000 Tº Municipal de Altea. Cartografía de Catastro.
COORDENADAS BÁSICAS			REFERENCIAS CATASTRALES		
INICIO	X755660	Y4274726	03018A009090010000UT 03018A009090480000UZ		
FINAL	X755003	Y4274997			
ORTOFOTO					
					


COTAS (snm) / DESNIVEL (m)				DIMENSIONES		
INICIO	FINAL	MÁXIMA	MÍNIMA	LONGITUD	ANCHURA MAX.	ANCHURA MIN.
12 m.	38 m.	38 m.	12 m.	552,5 m.	6,12 m.	3,85 m.

ALTIMETRIA	
	

DILIGENCIA: En sesión Plenaria de 08/08/2018, el Ayuntamiento de Altea acordó someter a participación pública y consultas durante un plazo de 45 días, el presente documento.
El Secretario.




ESTUDIO DE LOS CAMINOS RURALES DEL MUNICIPIO DE ALTEA

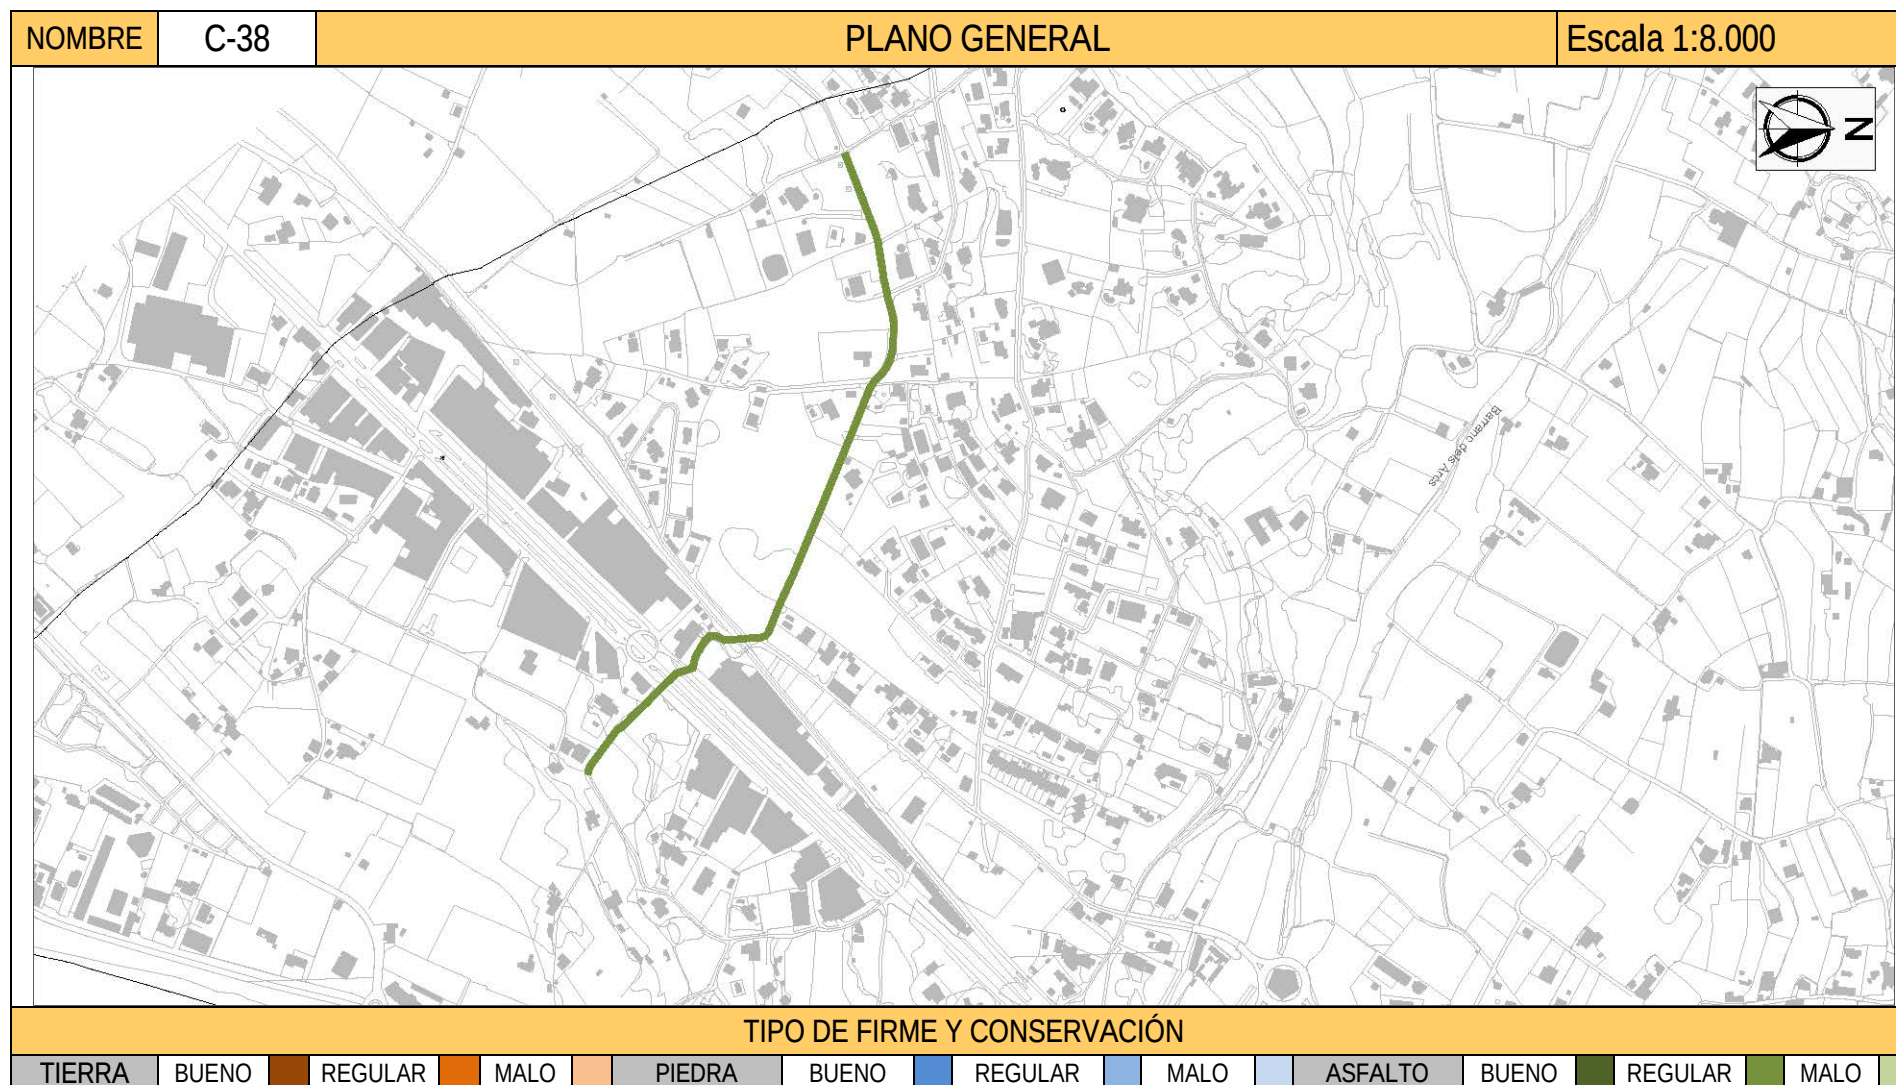

DILIGENCIA: En sesión Plenaria de 08/08/2018, el Ayuntamiento de Altea acordó someter a participación pública y consultas durante un plazo de 45 días, el presente documento.
El Secretario.




ESTUDIO DE LOS CAMINOS RURALES DEL MUNICIPIO DE ALTEA

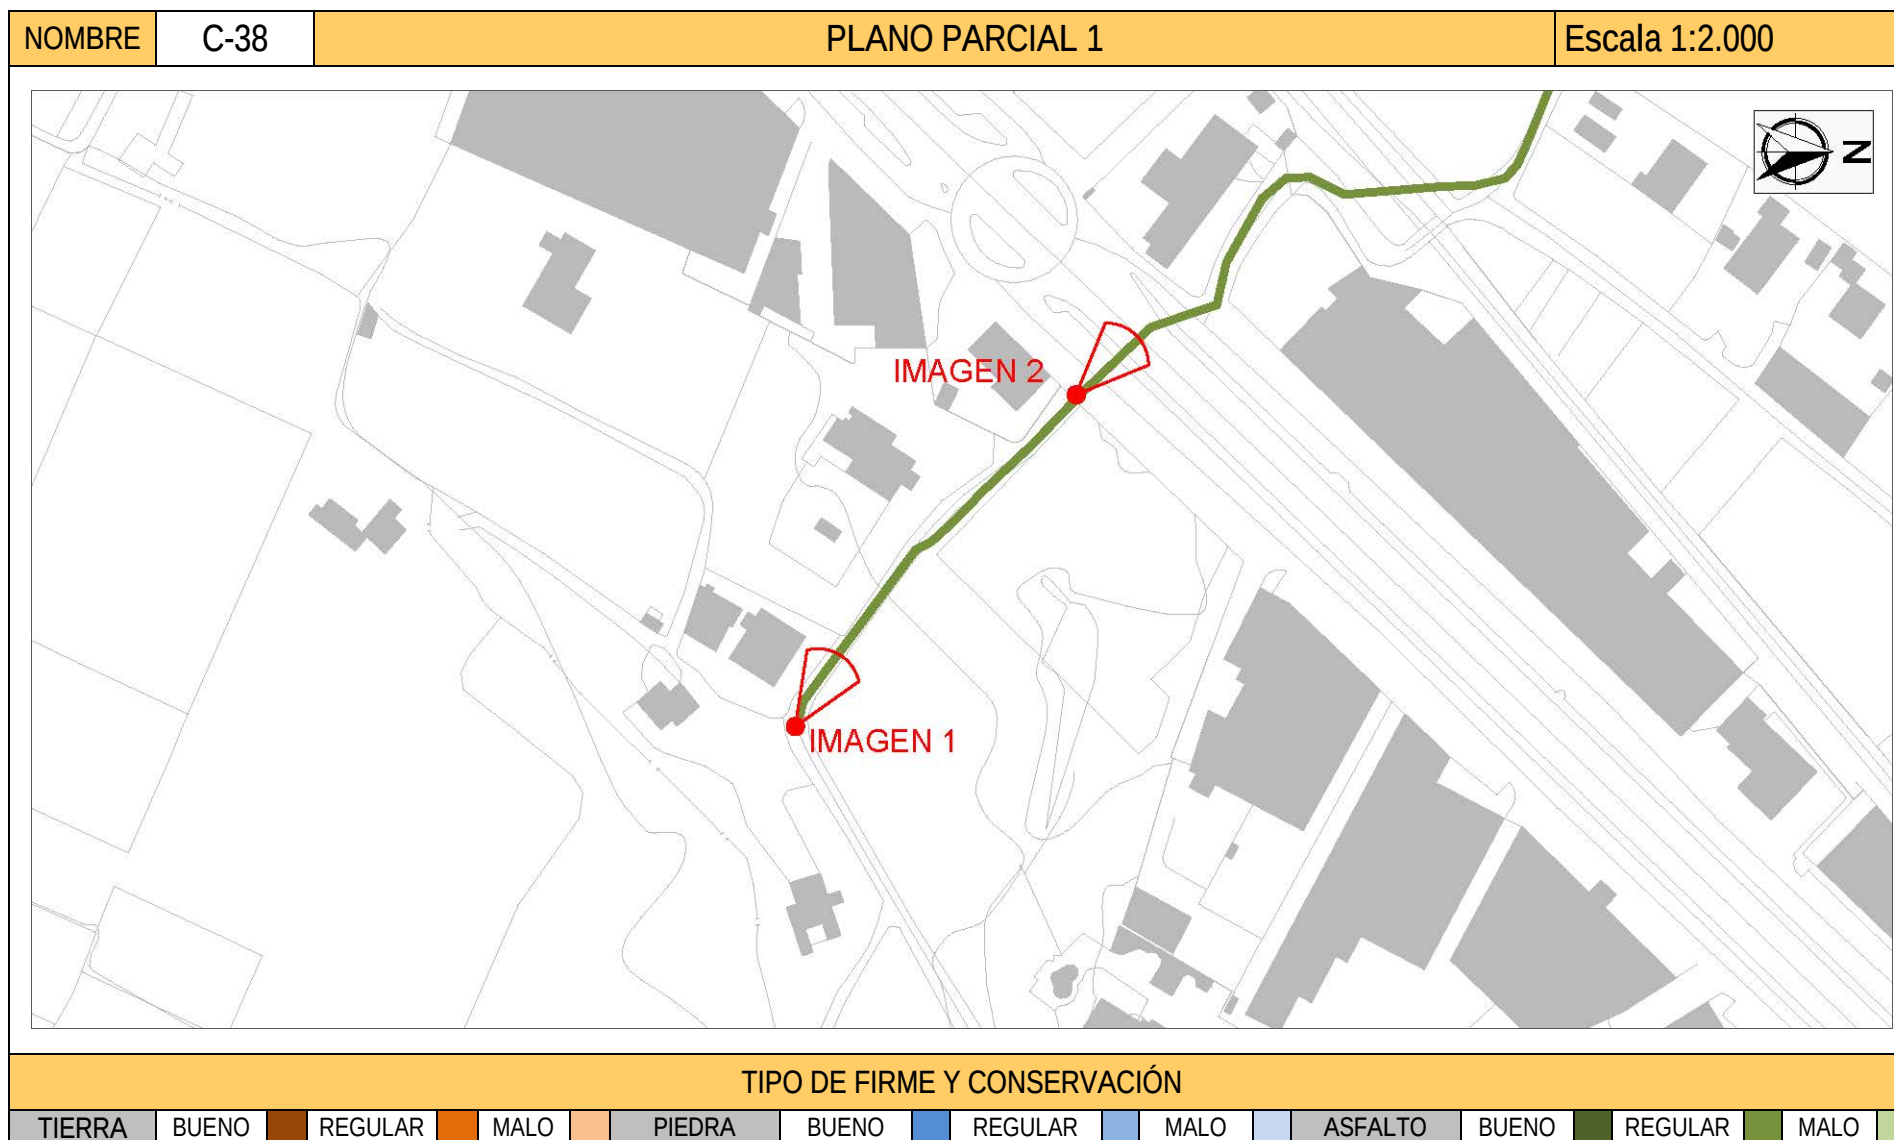

DILIGENCIA: En sesión Plenaria de 08/08/2018, el Ayuntamiento de Altea acordó someter a participación pública y consultas durante un plazo de 45 días, el presente documento.
El Secretario.



ESTUDIO DE LOS CAMINOS RURALES DEL MUNICIPIO DE ALTEA

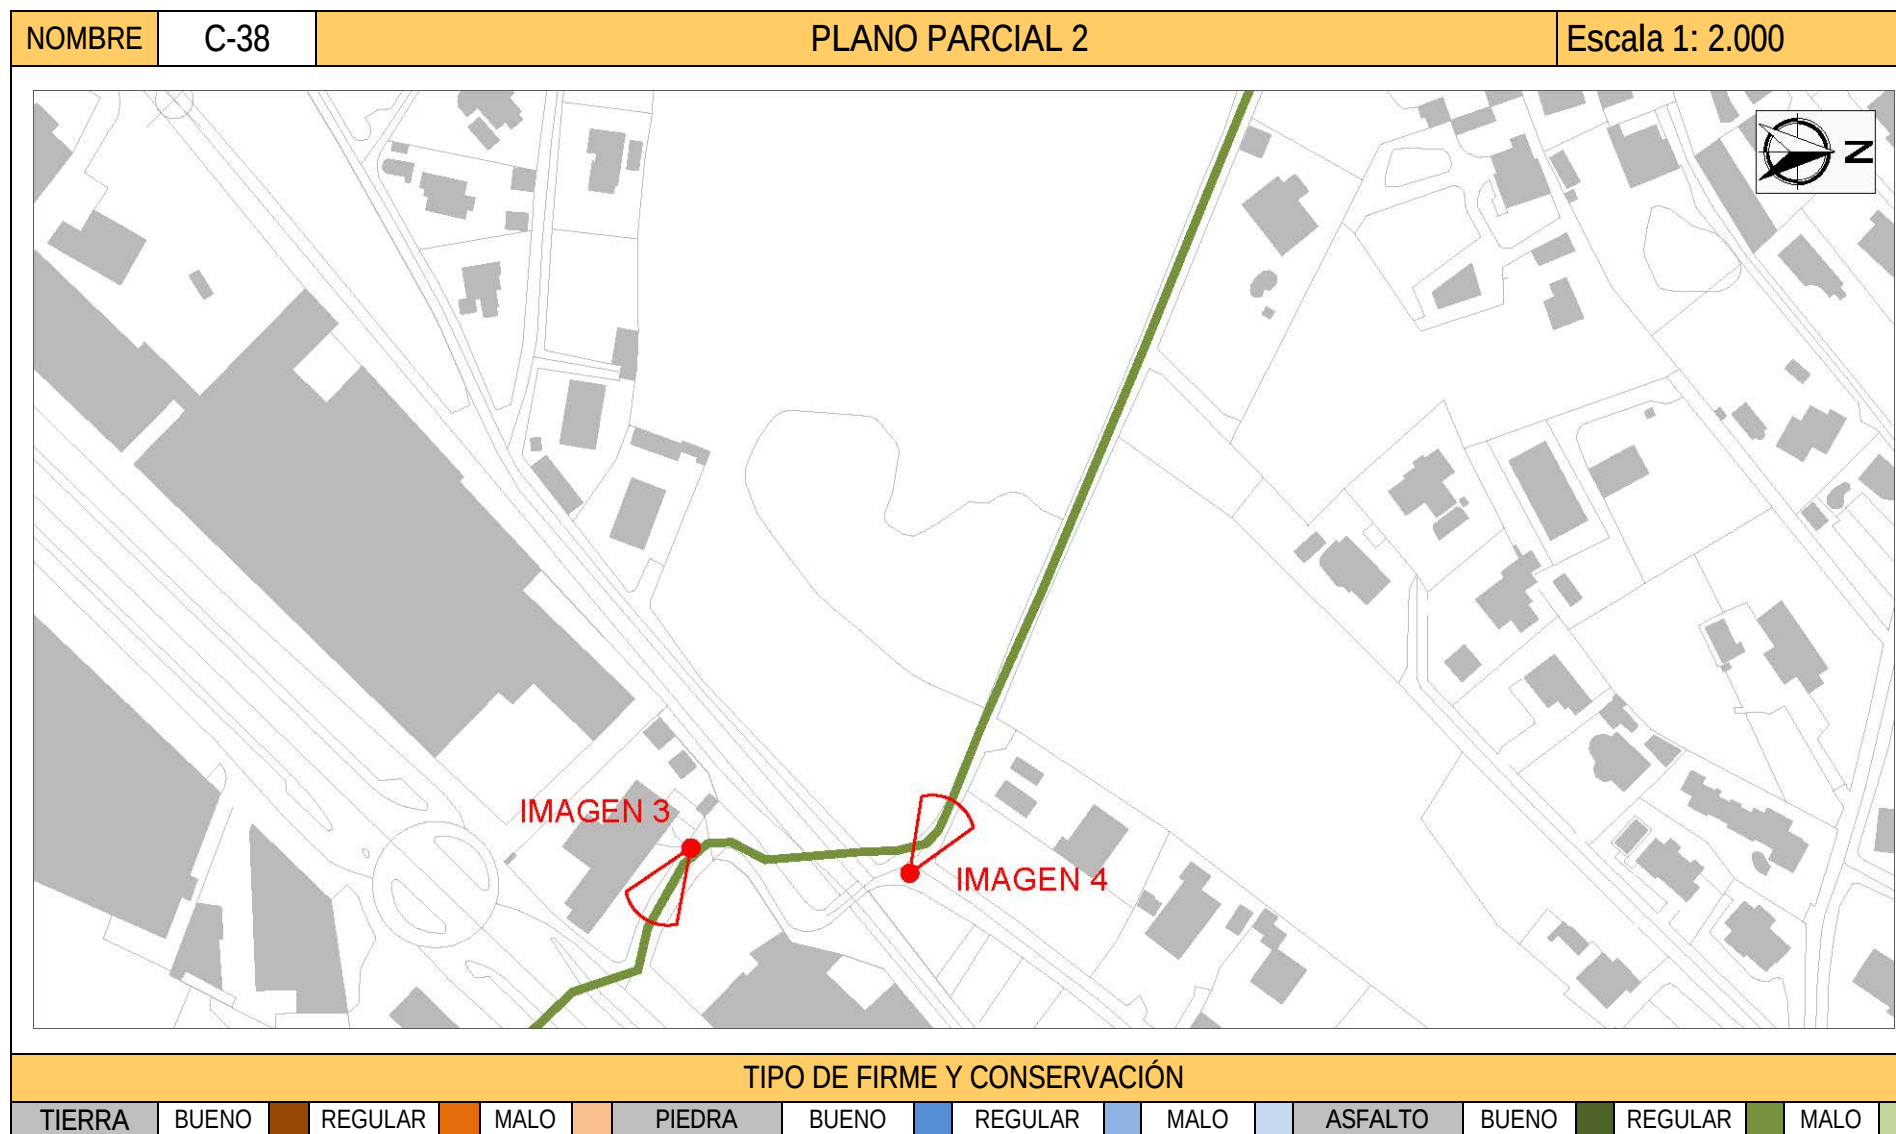


DILIGENCIA: En sesión Plenaria de 08/08/2018, el Ayuntamiento de Altea acordó someter a participación pública y consultas durante un plazo de 45 días, el presente documento.
El Secretario.



ESTUDIO DE LOS CAMINOS RURALES DEL MUNICIPIO DE ALTEA

NOMBRE	C-38	PLANO PARCIAL 3	Escala 1: 2.000
--------	------	-----------------	-----------------

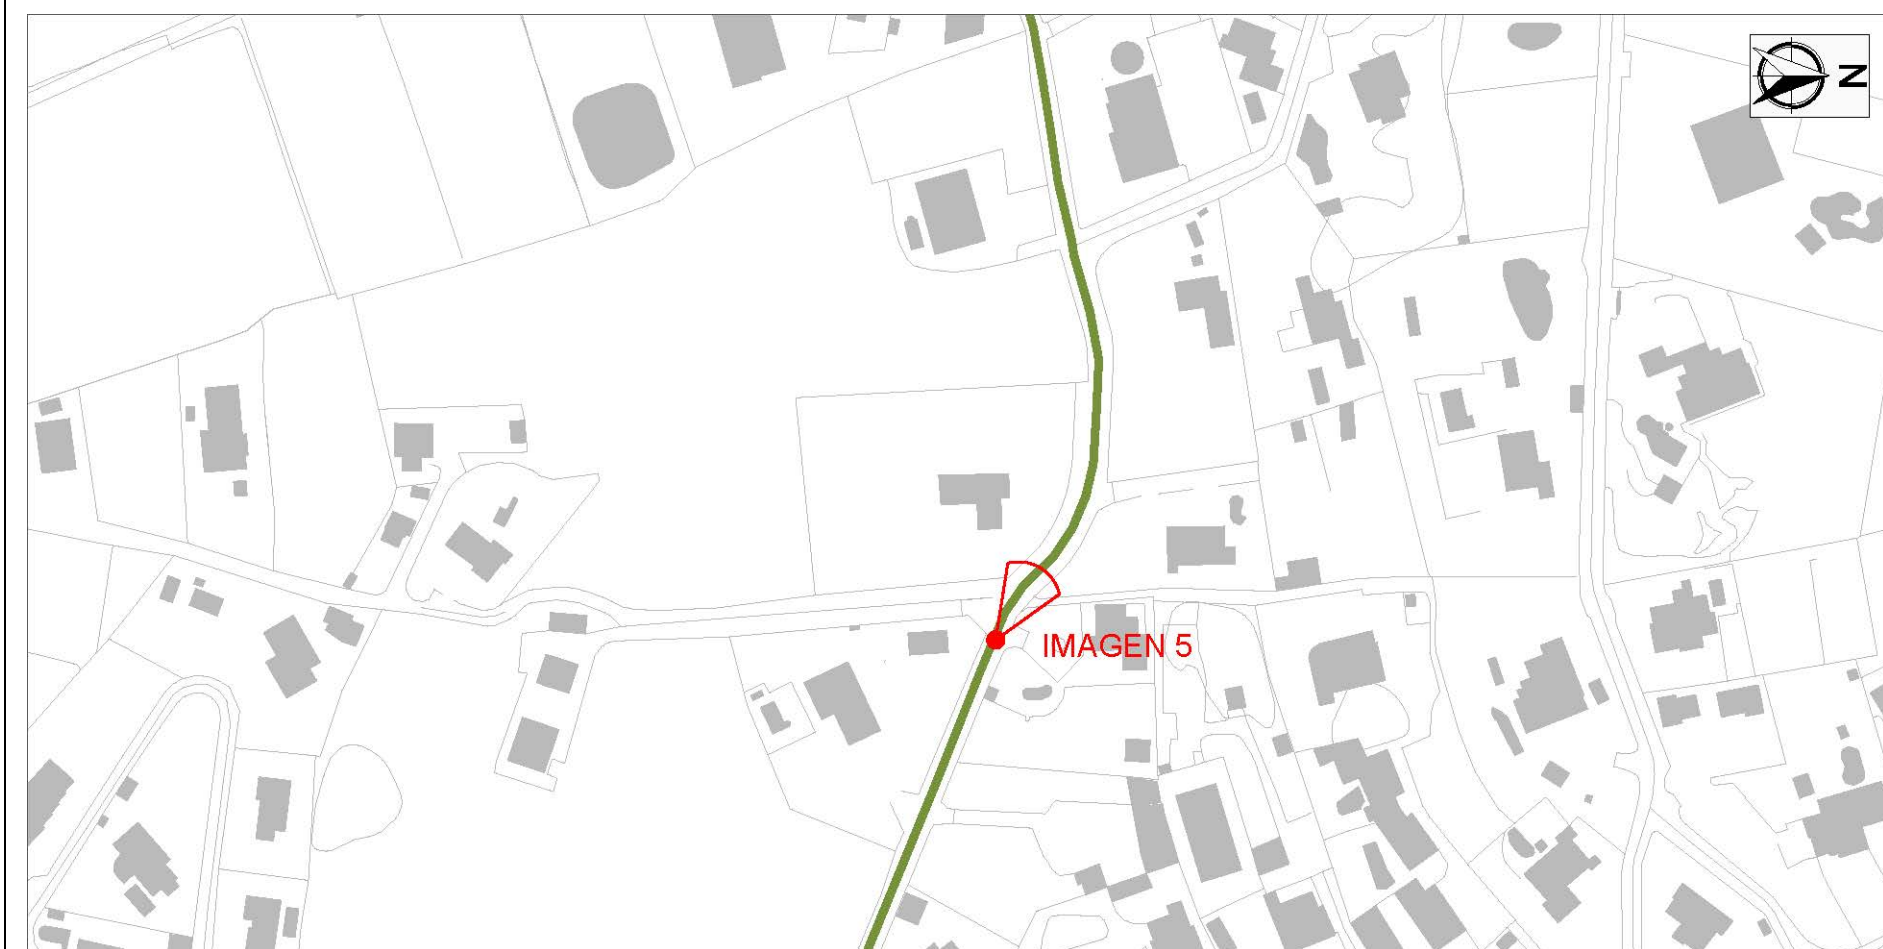


TIPO DE FIRME Y CONSERVACIÓN

TIERRA	BUENO	REGULAR	MALO	PIEDRA	BUENO	REGULAR	MALO	ASFALTO	BUENO	REGULAR	MALO
--------	-------	---------	------	--------	-------	---------	------	---------	-------	---------	------

DILIGENCIA: En sesión Plenaria de 08/08/2018, el Ayuntamiento de Altea acordó someter a participación pública y consultas durante un plazo de 45 días, el presente documento.
El Secretario.



ESTUDIO DE LOS CAMINOS RURALES DEL MUNICIPIO DE ALTEA

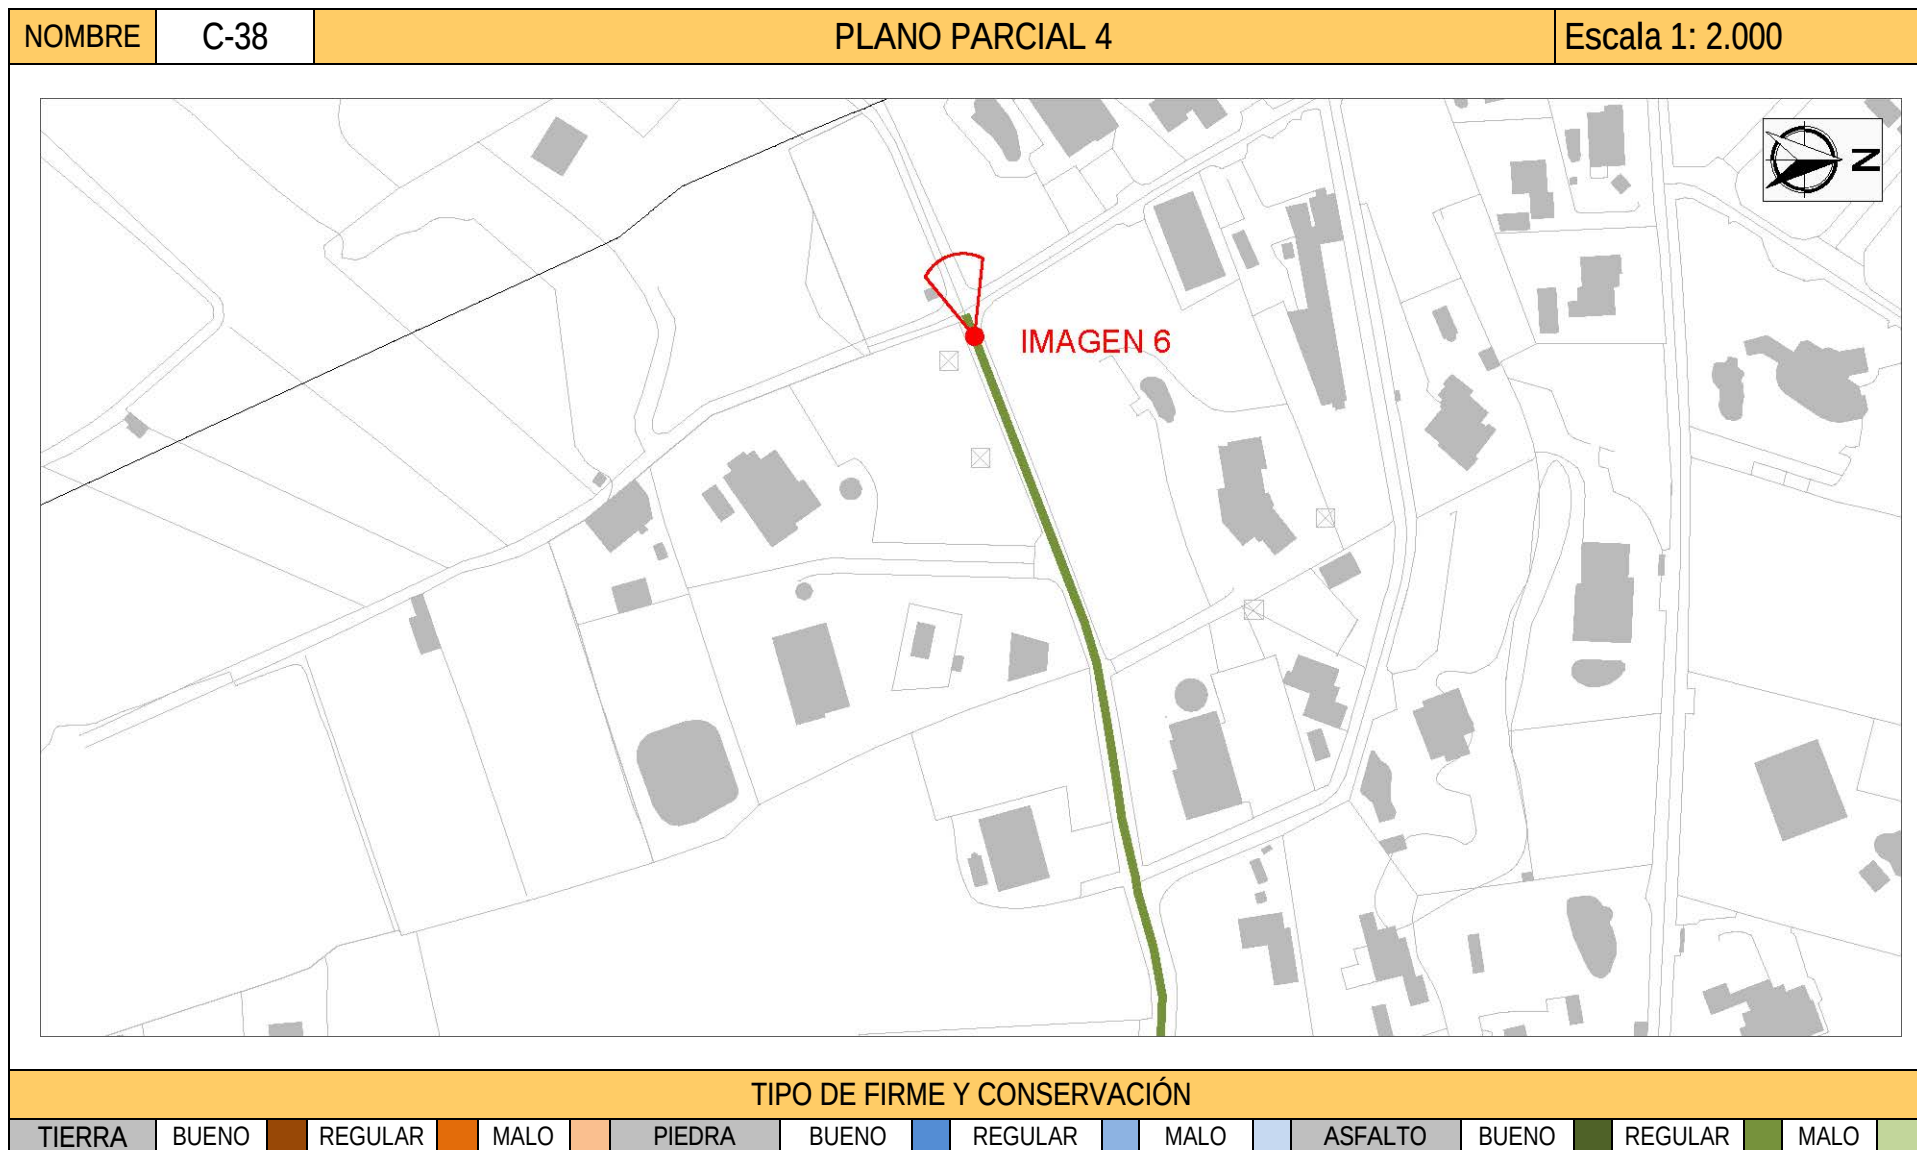

DILIGENCIA: En sesión Plenaria de 08/08/2018, el Ayuntamiento de Altea acordó someter a participación pública y consultas durante un plazo de 45 días, el presente documento.
El Secretario.



ESTUDIO DE LOS CAMINOS RURALES DEL MUNICIPIO DE ALTEA

NOMBRE		C-38		IMÁGENES	
					
1. Inicio del camino		2. Detalle del camino		3. Detalle del camino	
					
4. Detalle del camino		5. Detalle del camino		6. Final del camino.	

DILIGENCIA: En sesión Plenaria de 08/08/2018, el Ayuntamiento de Altea acordó someter a participación pública y consultas durante un plazo de 45 días, el presente documento.
El Secretario.



ESTUDIO DE LOS CAMINOS RURALES DEL MUNICIPIO DE ALTEA

COORDENADAS UTM (ETRS 89 Huso 30)

30S 755660 4274726	30S 755518 4274870	30S 755228 4275042
30S 755652 4274727	30S 755516 4274896	30S 755219 4275046
30S 755652 4274727	30S 755516 4274905	30S 755211 4275048
30S 755643 4274734	30S 755514 4274913	30S 755197 4275049
30S 755629 4274744	30S 755510 4274916	30S 755183 4275049
30S 755612 4274757	30S 755505 4274918	30S 755171 4275047
30S 755610 4274761	30S 755484 4274927	30S 755156 4275043
30S 755605 4274767	30S 755467 4274934	30S 755152 4275042
30S 755596 4274775	30S 755447 4274943	30S 755136 4275038
30S 755584 4274788	30S 755383 4274970	30S 755123 4275037
30S 755571 4274801	30S 755348 4274985	30S 755109 4275034
30S 755553 4274819	30S 755321 4274996	30S 755096 4275032
30S 755547 4274837	30S 755295 4275006	30S 755085 4275029
30S 755536 4274839	30S 755266 4275018	30S 755069 4275023
30S 755519 4274849	30S 755250 4275024	30S 755053 4275016
30S 755514 4274855	30S 755243 4275029	30S 755003 4274997
30S 755514 4274861	30S 755235 4275037	

DILIGENCIA: En sesión Plenaria de 08/08/2018, el Ayuntamiento de Altea acordó someter a participación pública y consultas durante un plazo de 45 días, el presente documento.
El Secretario.

