
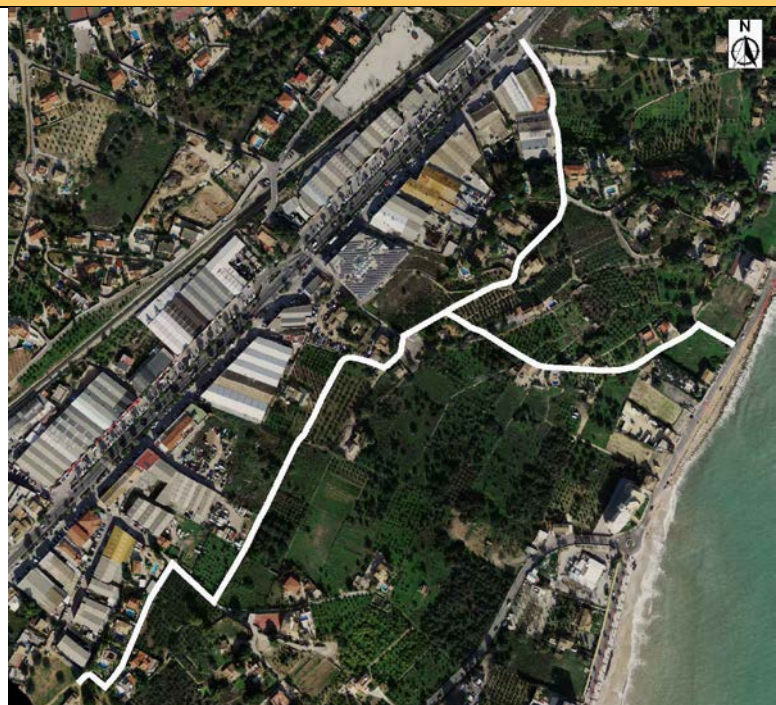


ESTUDIO DE LOS CAMINOS RURALES DEL MUNICIPIO DE ALTEA


NOMBRE			Nº I.B.M.	DENOMINACIONES	DESCRIPCIÓN
CAMINO 40			492	CAMINO CAP BLANC	El camino incluye un trazado principal y un ramal que desemboca en el mar. El primero comienza en el Término Municipal de Alfaz del Pí, en la Ptda. <i>Cap Blanc</i>. Tras un pequeño tramo en dirección NE, gira hacia el SE durante un corto recorrido, volviendo a girar 90º hacia el NE durante 240 m para tomar de nuevo dirección SE, jalonando los límites de las parcelas existentes, para orientarse definitivamente hacia el NE en resto del trazado. A partir del último giro, describe una recta de unos 300 m de longitud. Tras un pequeño giro hacia el SE, vuelve a tomar la dirección original NE. Después de 230 m cambia de orientación, dirigiéndose hacia el N hasta conectar con la CN-332 a la altura del PK 155.720, donde finaliza su recorrido. La mayor parte del trazado de este ramal discurre prácticamente paralelo por el SE a la carrera nacional, por un paisaje formado por campos de cultivo y viviendas unifamiliares que tiene como límite visual por el NO la alineación de naves industriales con fachada a la CN-332. El ramal que conduce a la playa parte de la mitad septentrional del trazado principal, a unos 372 m del extremo N del recorrido. El primer tramo presenta dirección prácticamente O-E, dibujando una suave curva SE-NE durante unos 305 m para girar hacia el SE; tras un recorrido rectilíneo de 45 m, desemboca en la CV-7651, que delimita la línea de costa, punto final del camino. Cartografía histórica: Mapa del Instituto Geográfico y Catastral, 1938. Ortofotos del vuelo 1956-57. Mapa del Instituto Geográfico Nacional MTN25 Edición 1996. MNT Parcelario 1:2000 Tº Municipal de Altea. Cartografía de Catastro.
COORDENADAS BÁSICAS			REFERENCIAS CATASTRALES		
INICIO	X755306	Y4274348	03018A009090480000UZ 03018A009090490000UU		
FINAL	X755788	Y4274049			
ORTOFOTO					
					

COTAS (snm) / DESNIVEL (m)				DIMENSIONES		
INICIO	FINAL	MÁXIMA	MÍNIMA	LONGITUD	ANCHURA MAX.	ANCHURA MIN.
14 m.	19 m.	19 m.	10 m.	1.069 m.	7,29 m.	1.5 m.
ALTIMETRIA						
CAMINO PRINCIPAL 						

DILIGENCIA: En sesión Plenaria de 08/08/2018, el Ayuntamiento de Altea acordó someter a participación pública y consultas durante un plazo de 45 días, el presente documento.
El Secretario.

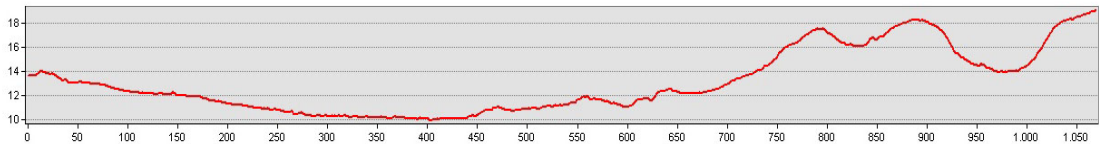


ESTUDIO DE LOS CAMINOS RURALES DEL MUNICIPIO DE ALTEA

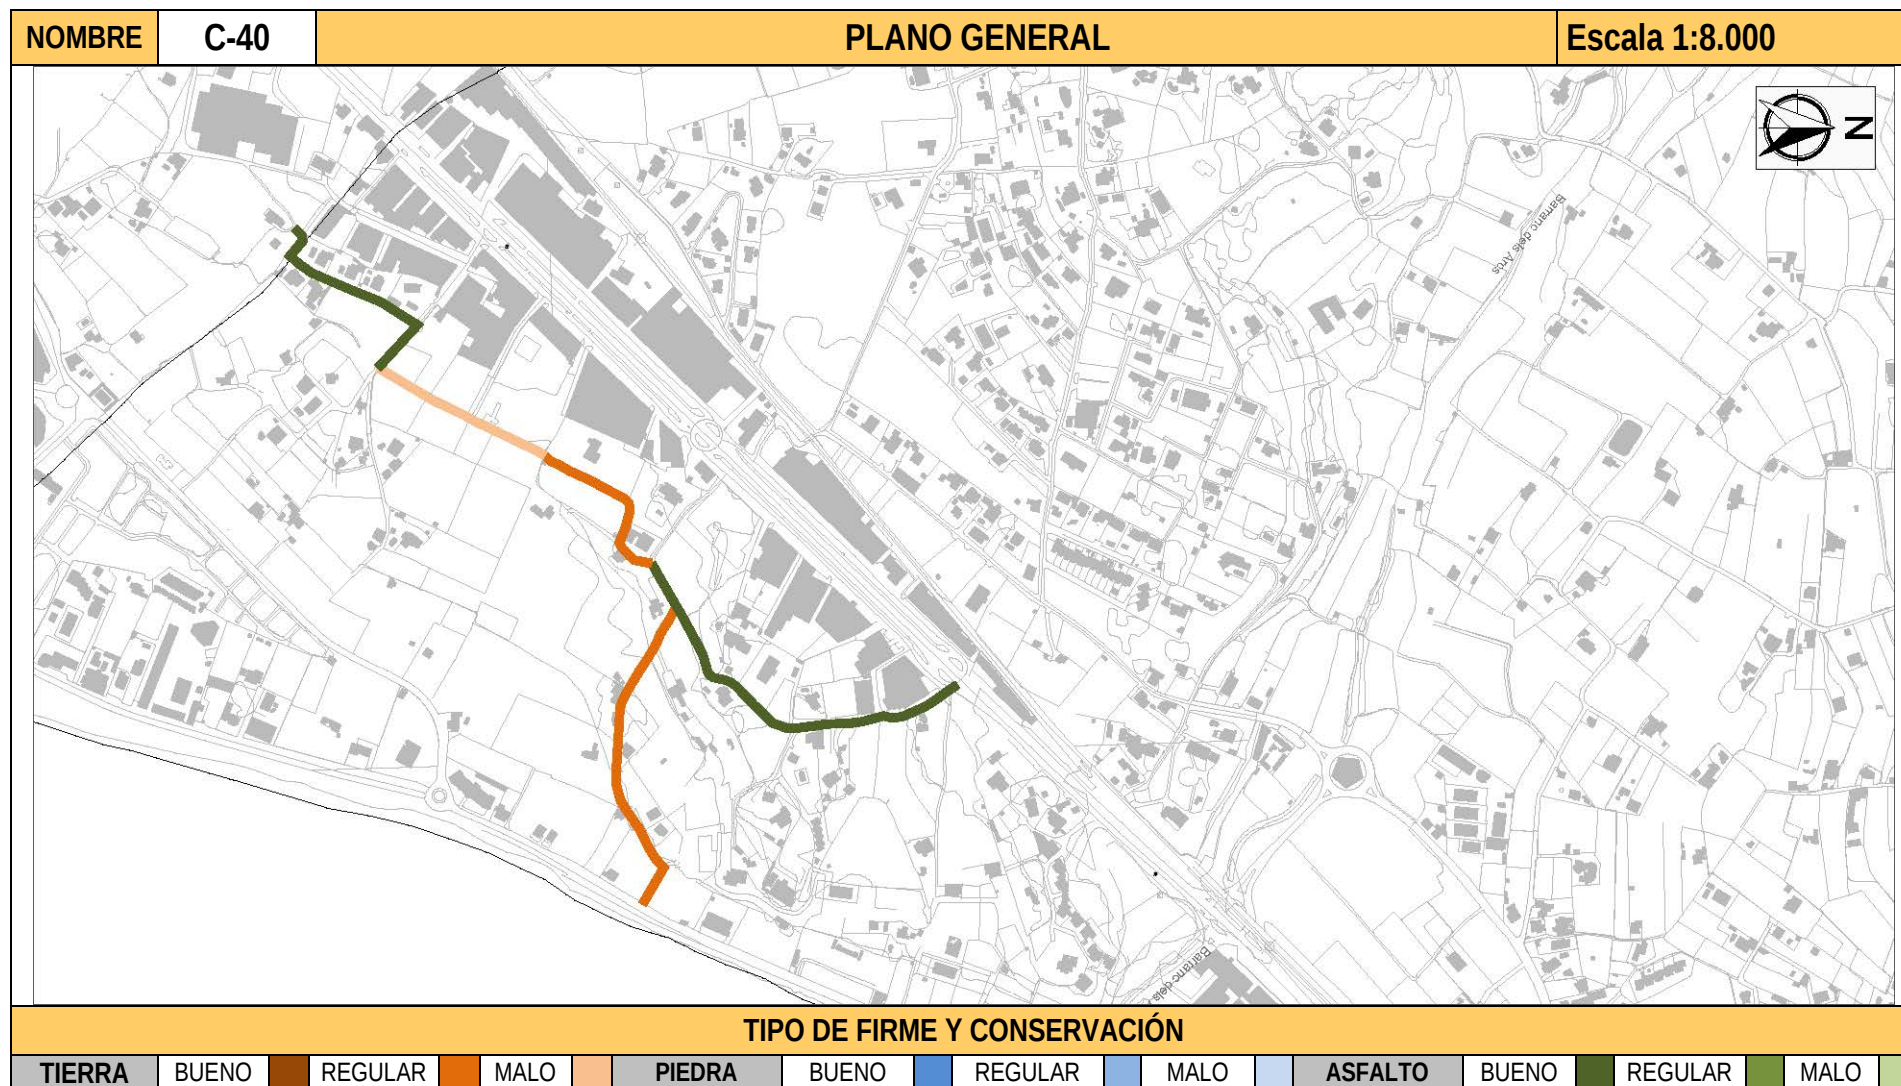

DILIGENCIA: En sesión Plenaria de 08/08/2018, el Ayuntamiento de Altea acordó someter a participación pública y consultas durante un plazo de 45 días, el presente documento.
El Secretario.




ESTUDIO DE LOS CAMINOS RURALES DEL MUNICIPIO DE ALTEA

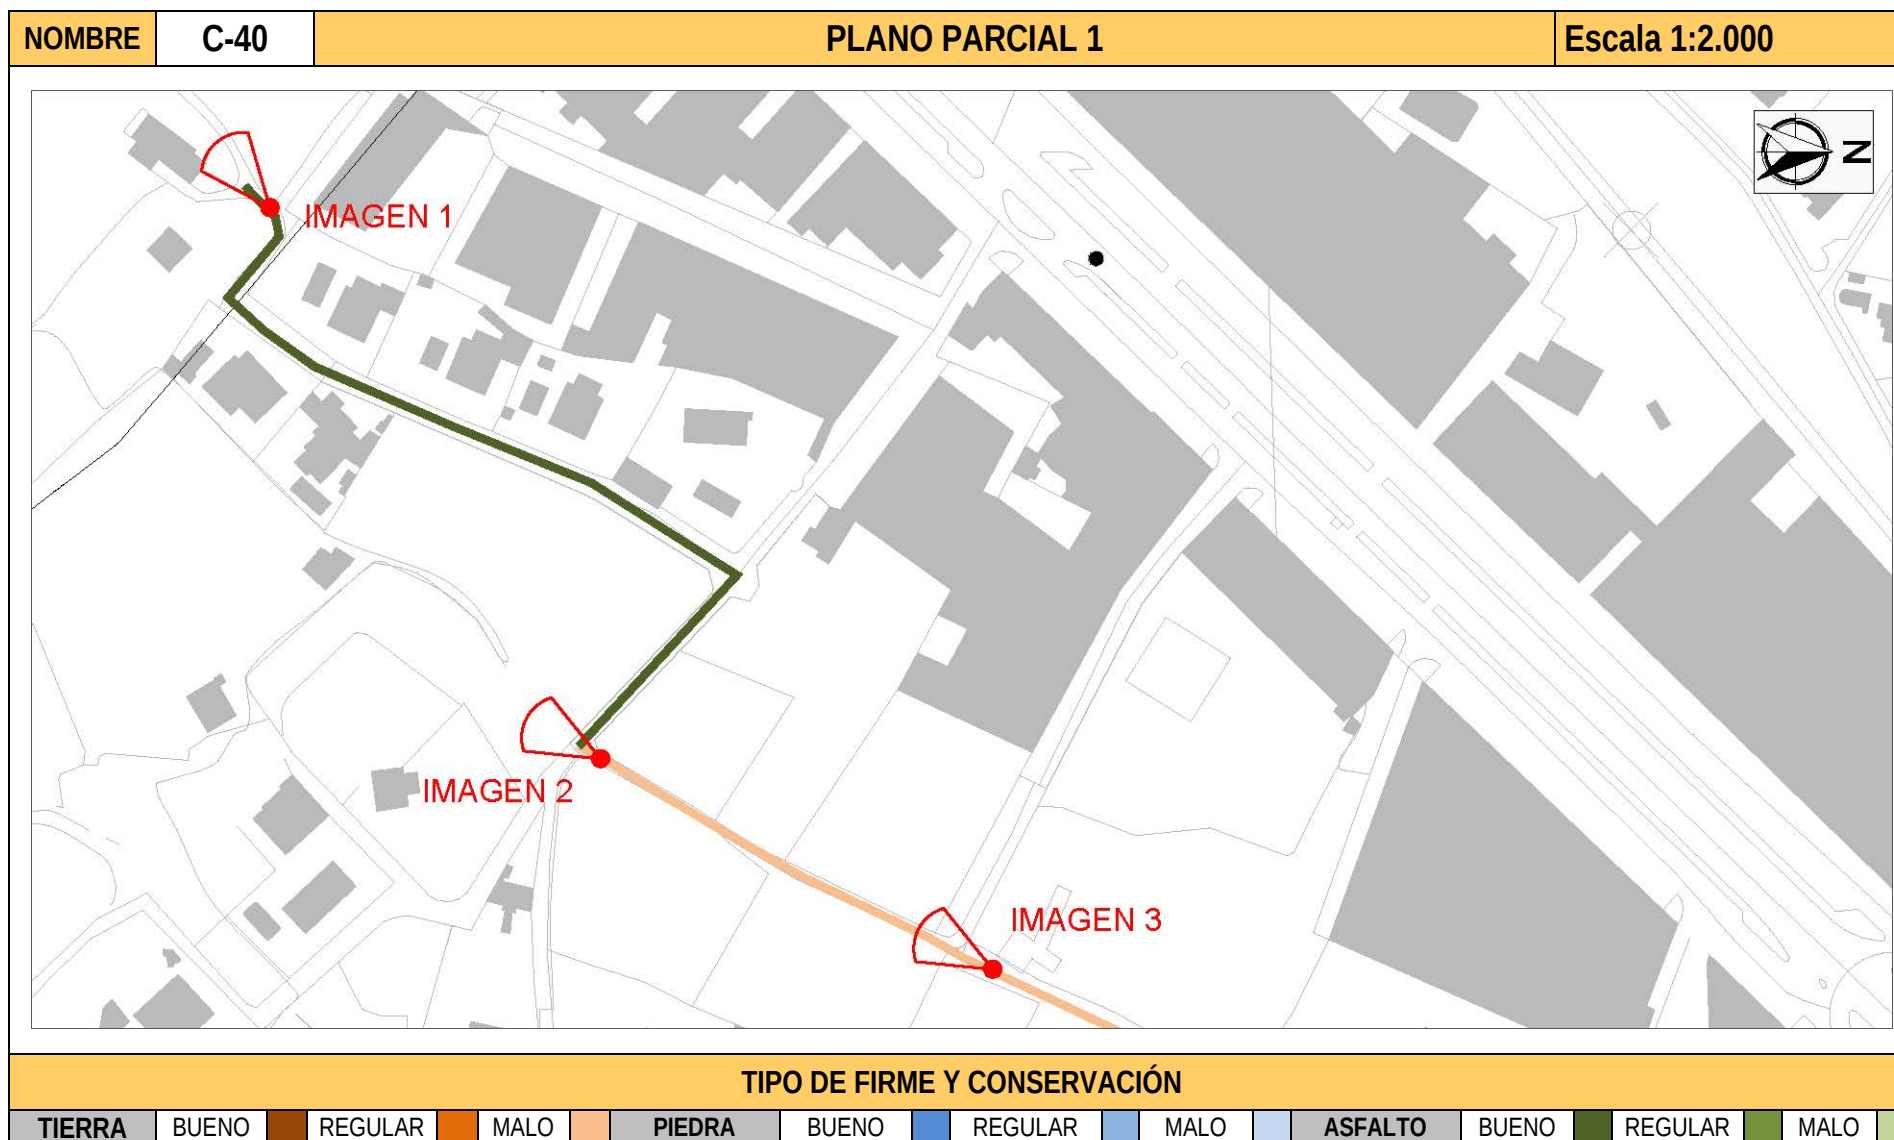

DILIGENCIA: En sesión Plenaria de 08/08/2018, el Ayuntamiento de Altea acordó someter a participación pública y consultas durante un plazo de 45 días, el presente documento.
El Secretario.




ESTUDIO DE LOS CAMINOS RURALES DEL MUNICIPIO DE ALTEA

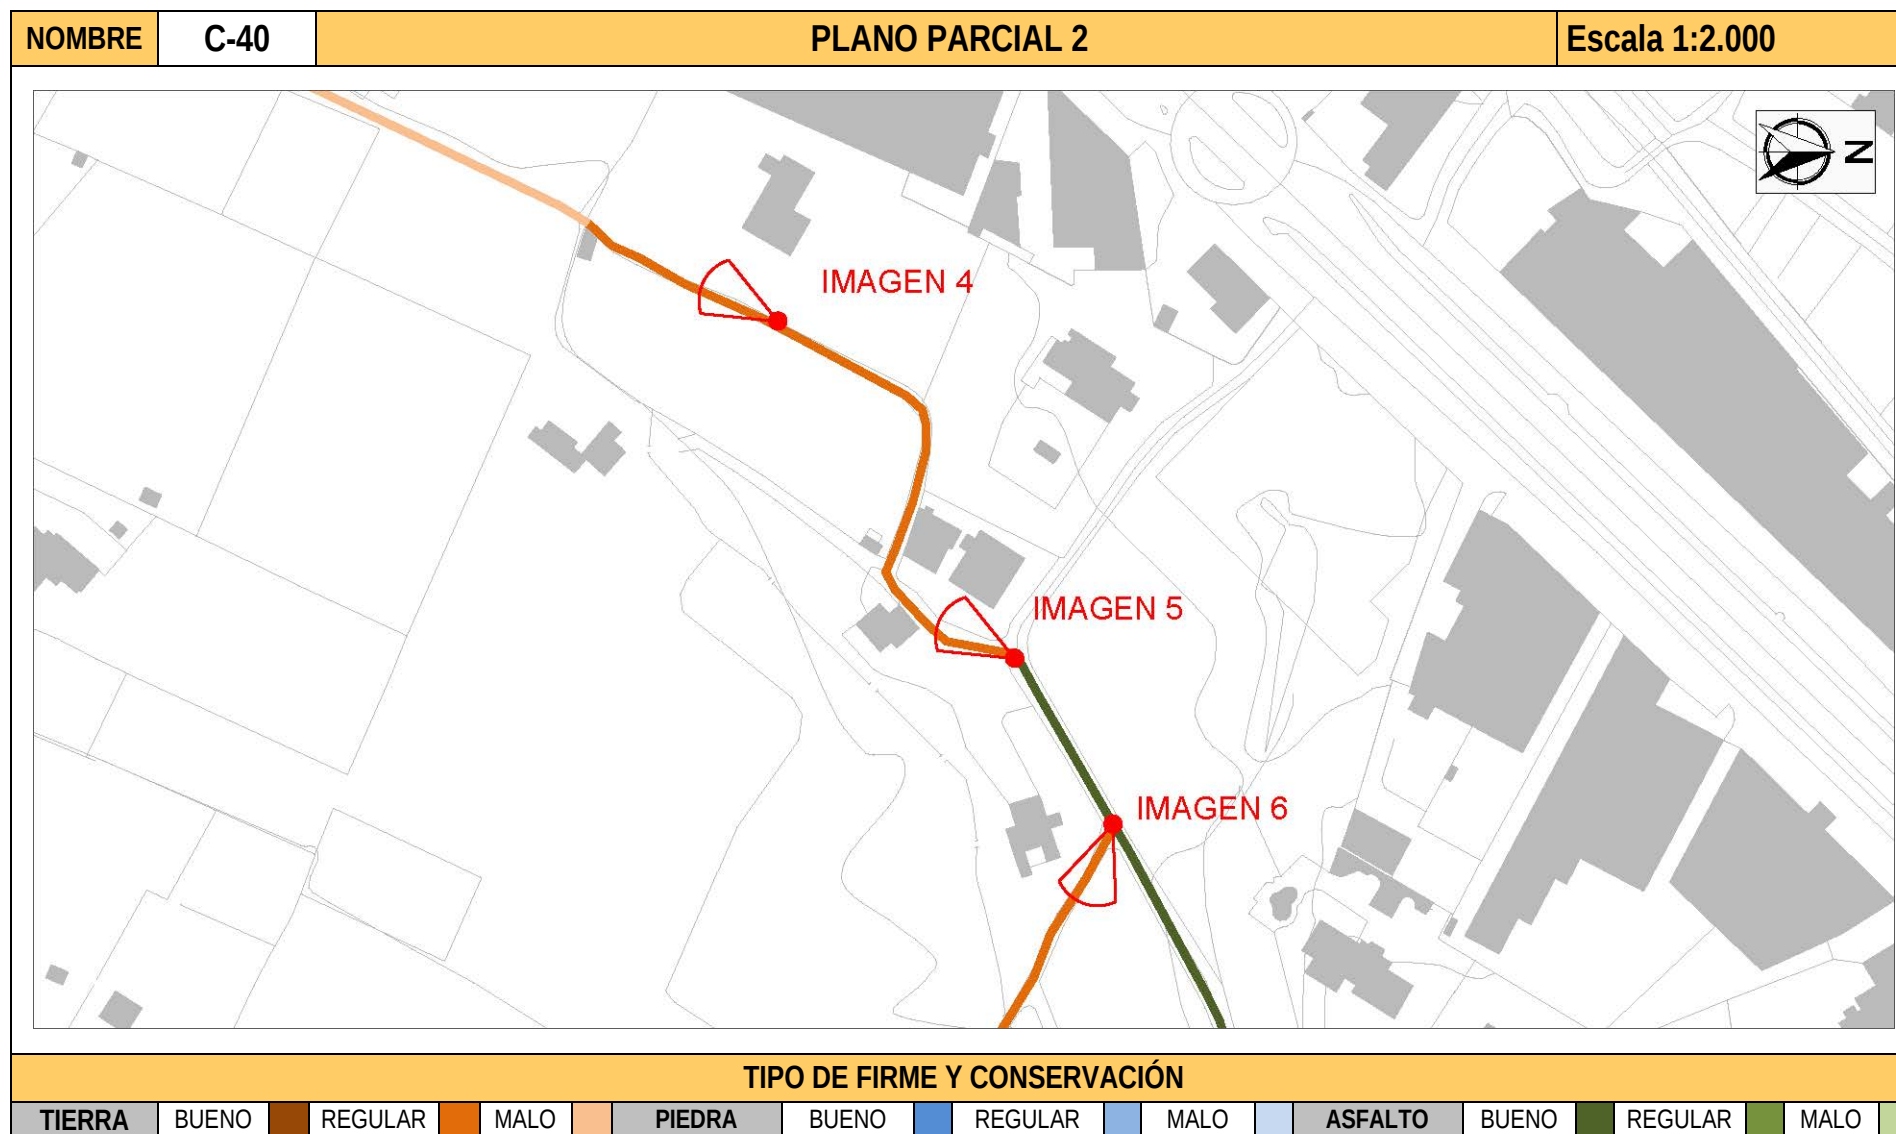

DILIGENCIA: En sesión Plenaria de 08/08/2018, el Ayuntamiento de Altea acordó someter a participación pública y consultas durante un plazo de 45 días, el presente documento.
El Secretario.




ESTUDIO DE LOS CAMINOS RURALES DEL MUNICIPIO DE ALTEA

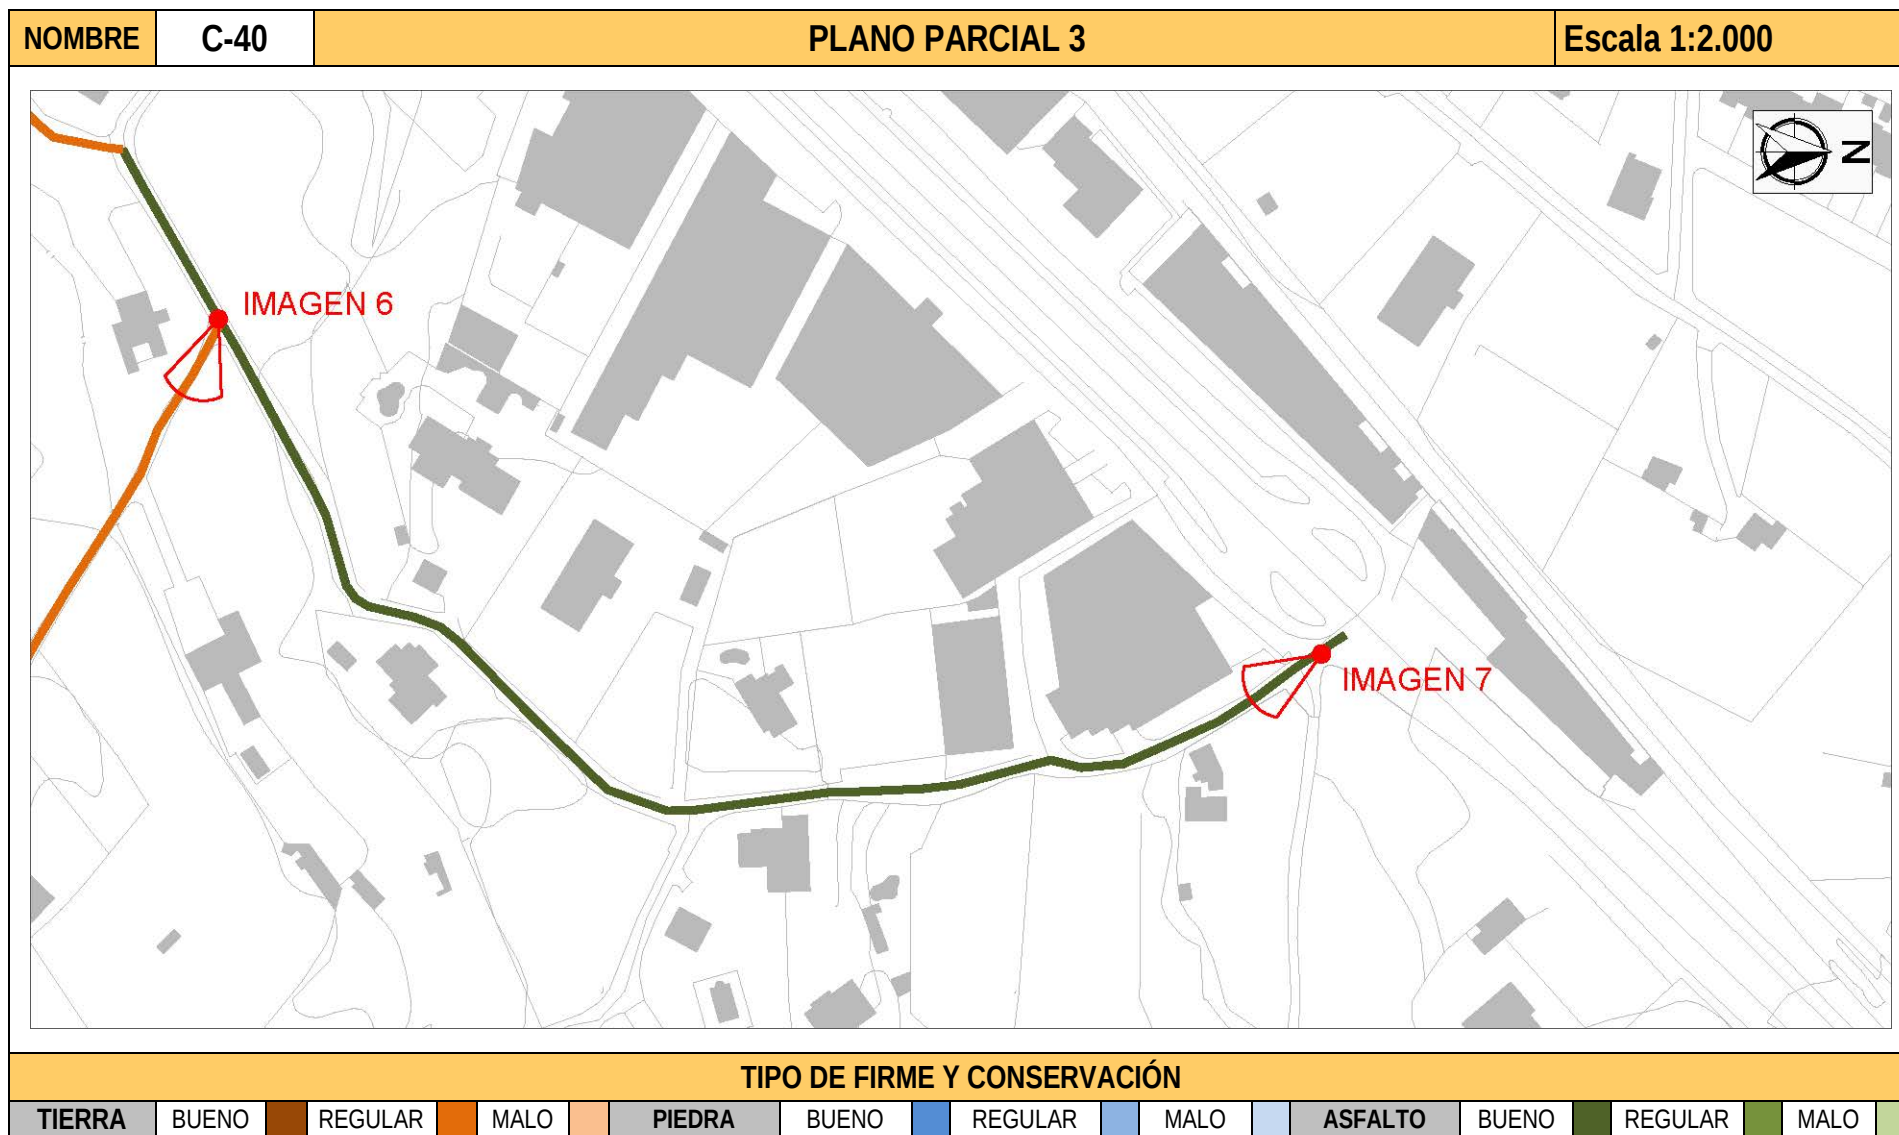

DILIGENCIA: En sesión Plenaria de 08/08/2018, el Ayuntamiento de Altea acordó someter a participación pública y consultas durante un plazo de 45 días, el presente documento.
El Secretario.



ESTUDIO DE LOS CAMINOS RURALES DEL MUNICIPIO DE ALTEA

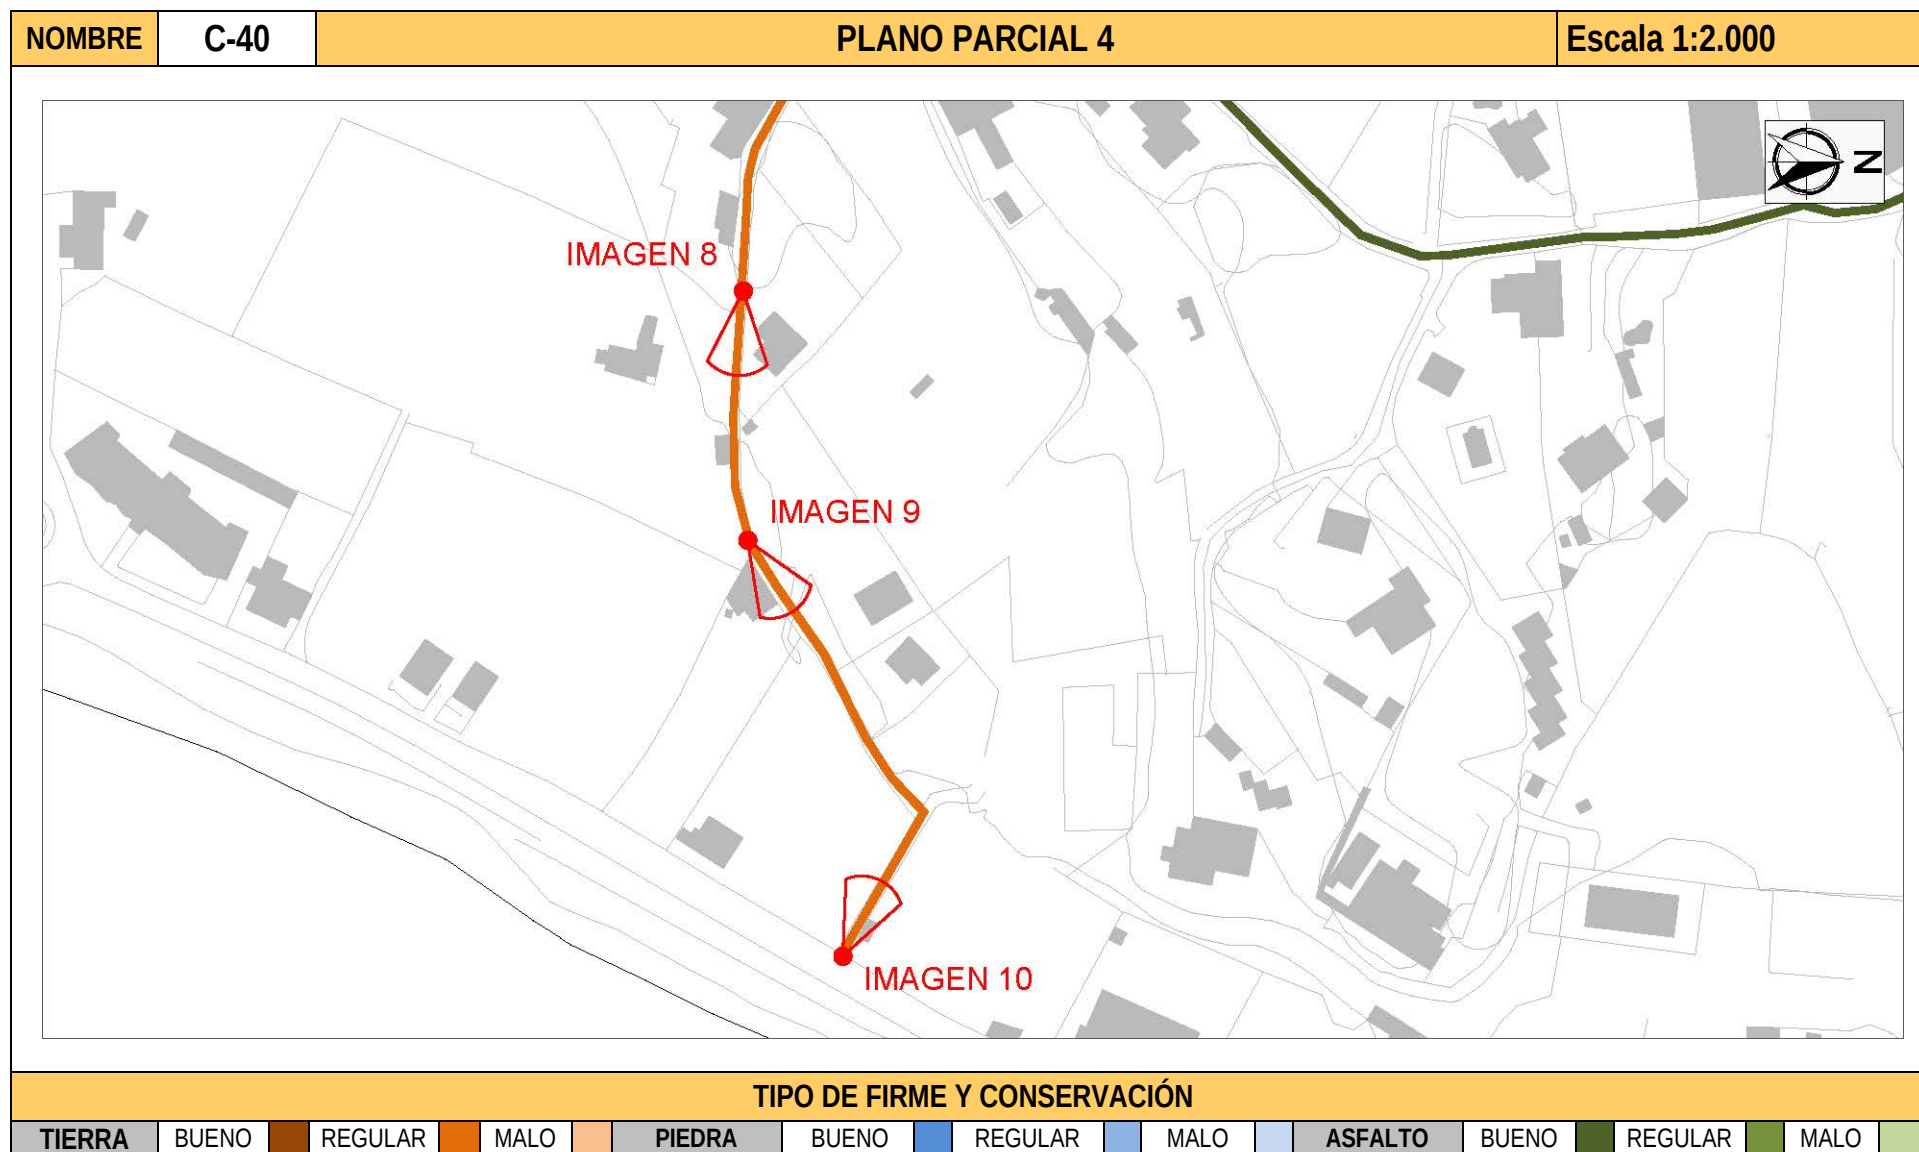

DILIGENCIA: En sesión Plenaria de 08/08/2018, el Ayuntamiento de Altea acordó someter a participación pública y consultas durante un plazo de 45 días, el presente documento.
El Secretario.



ESTUDIO DE LOS CAMINOS RURALES DEL MUNICIPIO DE ALTEA

NOMBRE	C-40	IMÁGENES		
				
1. Inicio del camino.		2. Detalle del camino.		
				
4. Detalle del camino.		3. Detalle del camino., junto acequia		
				
5. Detalle del camino.		5. Detalle del camino.		
				
6. Detalle del camino.		6. Detalle del camino.		

DILIGENCIA: En sesión Plenaria de 08/08/2018, el Ayuntamiento de Altea acordó someter a participación pública y consultas durante un plazo de 45 días, el presente documento.
El Secretario.



ESTUDIO DE LOS CAMINOS RURALES DEL MUNICIPIO DE ALTEA

NOMBRE	C-40	IMÁGENES		
				
7. Final del camino.		8. Detalle del ramal.		9. Detalle del ramal.
				
10. Final del ramal.				

DILIGENCIA: En sesión Plenaria de 08/08/2018, el Ayuntamiento de Altea acordó someter a participación pública y consultas durante un plazo de 45 días, el presente documento.
El Secretario.



ESTUDIO DE LOS CAMINOS RURALES DEL MUNICIPIO DE ALTEA

COORDENADAS UTM (ETRS 89 Huso 30)					
30S 755306 4274348	30S 755510 4274538	30S 755643 4274694	30S 755783 4274803	30S 755822 4274990	30S 755814 4274692
30S 755314 4274356	30S 755522 4274564	30S 755652 4274703	30S 755786 4274810	30S 755816 4275003	30S 755824 4274691
30S 755319 4274357	30S 755542 4274605	30S 755657 4274707	30S 755790 4274815	30S 755811 4275015	30S 755850 4274690
30S 755335 4274343	30S 755546 4274613	30S 755659 4274722	30S 755799 4274824	30S 755804 4275025	30S 755866 4274689
30S 755344 4274353	30S 755552 4274619	30S 755660 4274726	30S 755810 4274834	30S 755797 4275036	30S 755877 4274688
30S 755353 4274366	30S 755555 4274626	30S 755670 4274731	30S 755829 4274854	30S 755788 4275049	30S 755895 4274689
30S 755369 4274403	30S 755563 4274638	30S 755701 4274749	30S 755835 4274870	RAMAL	30S 755911 4274692
30S 755384 4274439	30S 755571 4274659	30S 755713 4274756	30S 755834 4274877	30S 755705 4274752	30S 755922 4274699
30S 755395 4274456	30S 755592 4274697	30S 755744 4274773	30S 755830 4274912	30S 755719 4274744	30S 755940 4274712
30S 755408 4274478	30S 755596 4274701	30S 755750 4274776	30S 755830 4274918	30S 755734 4274735	30S 755962 4274723
30S 755454 4274436	30S 755600 4274702	30S 755757 4274780	30S 755829 4274937	30S 755745 4274730	30S 755972 4274730
30S 755456 4274441	30S 755606 4274702	30S 755765 4274782	30S 755828 4274947	30S 755757 4274724	30S 755981 4274738
30S 755474 4274471	30S 755620 4274698	30S 755775 4274785	30S 755824 4274959	30S 755776 4274711	30S 756020 4274716
30S 755488 4274495	30S 755632 4274694	30S 755778 4274787	30S 755821 4274971	30S 755791 4274702	
30S 755504 4274528	30S 755638 4274691	30S 755781 4274791	30S 755823 4274979	30S 755806 4274694	

DILIGENCIA: En sesión Plenaria de 08/08/2018, el Ayuntamiento de Altea acordó someter a participación pública y consultas durante un plazo de 45 días, el presente documento.
El Secretario.

