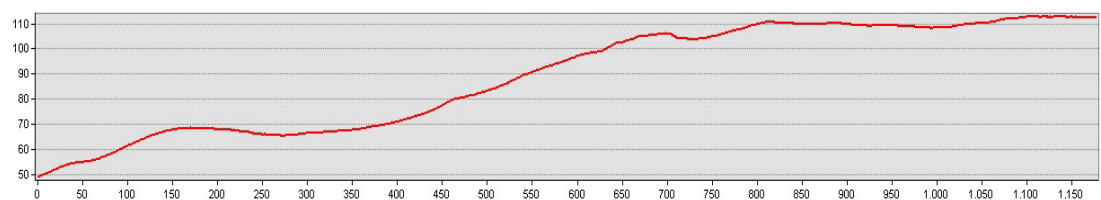


ESTUDIO DE LOS CAMINO RURALES DEL MUNICIPIO DE ALTEA

NOMBRE			Nº I.B.M.	DENOMINACIONES	DESCRIPCIÓN
CAMINO 42			515 518	CAMINO ALTO DE MANDEM	Parte del Camino del Mandem, en la partida del mismo nombre. Presenta un trazado serpenteante con dirección N-S, caracterizado por la presencia de una continuada sucesión de amplias curvas. Durante los primeros 355 m, discurre por zonas con campos de cultivo, destacando la existencia de invernaderos. A 34 m del inicio, cruza la Acequia del <i>Reg Nou</i>. Merece mención especial la existencia de una balsa de riego situada a unos 355 m de la zona donde acaban los cultivos. Desde el punto de encuentro con la balsa, los bancales dejan paso a una zona forestal caracterizada por la presencia de abundantes pinos, paisaje que domina hasta el final del trayecto. Es destacable la existencia de un cortafuegos transversal a unos 110 m al norte del extremo meridional del camino. Una cadena corta el paso al inicio del camino. Cartografía histórica: Camino no documentado en ninguno de los mapas.
COORDENADAS BÁSICAS			REFERENCIAS CATASTRALES		
INICIO	X754786	Y4279088	03018A011090100000UZ 03018A011090070000UZ		
FINAL	X754935	Y4278463			
ORTOFOTO					
					


COTAS (snm) / DESNIVEL (m)				DIMENSIONES		
INICIO	FINAL	MÁXIMA	MÍNIMA	LONGITUD	ANCHURA MAX.	ANCHURA MIN.
49 m.	113 m.	113 m.	49 m.	1.177 m.	4,40 m.	2 m.

ALTIMETRIA						
						

DILIGENCIA: En sesión Plenaria de 08/08/2018, el Ayuntamiento de Altea acordó someter a participación pública y consultas durante un plazo de 45 días, el presente documento.
El Secretario.



ESTUDIO DE LOS CAMINO RURALES DEL MUNICIPIO DE ALTEA

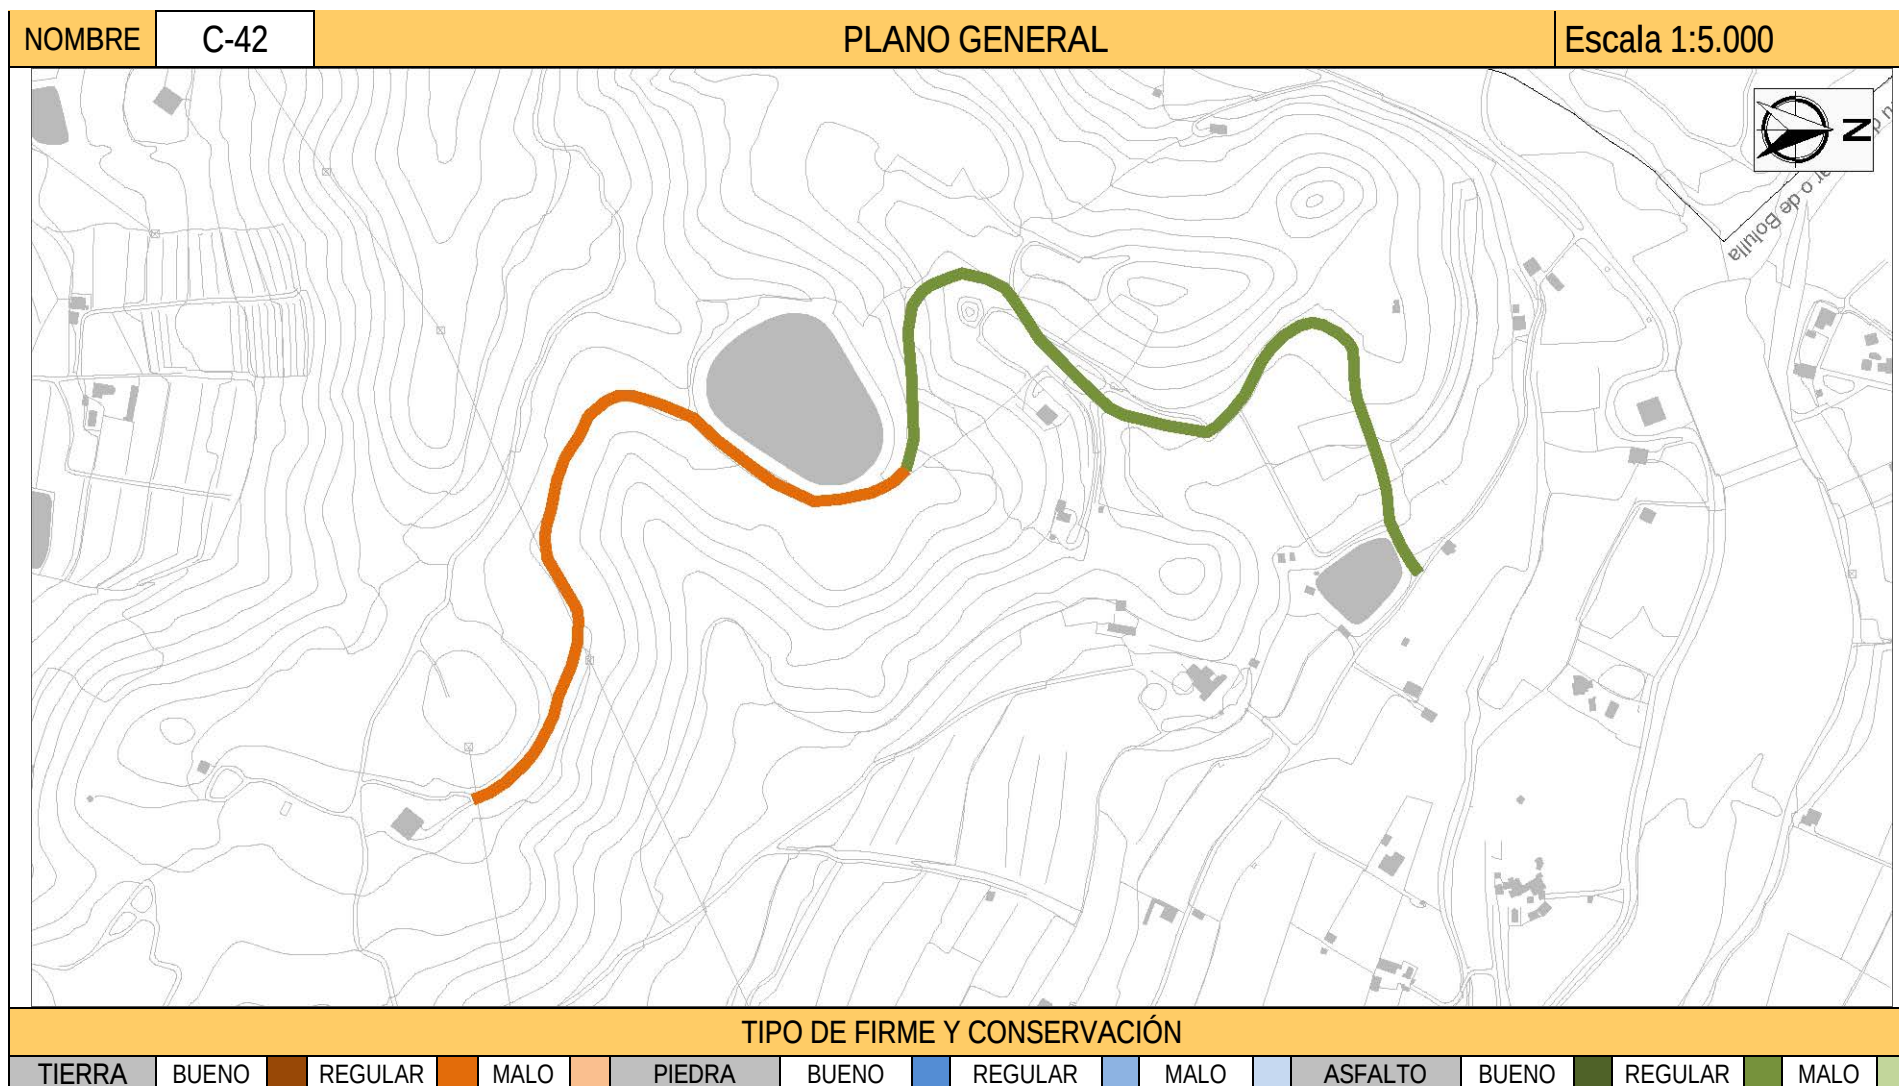


DILIGENCIA: En sesión Plenaria de 08/08/2018, el Ayuntamiento de Altea acordó someter a participación pública y consultas durante un plazo de 45 días, el presente documento.
El Secretario.



ESTUDIO DE LOS CAMINO RURALES DEL MUNICIPIO DE ALTEA

NOMBRE	C-42	PLANO PARCIAL 1	Escala 1:2.000
--------	------	-----------------	----------------

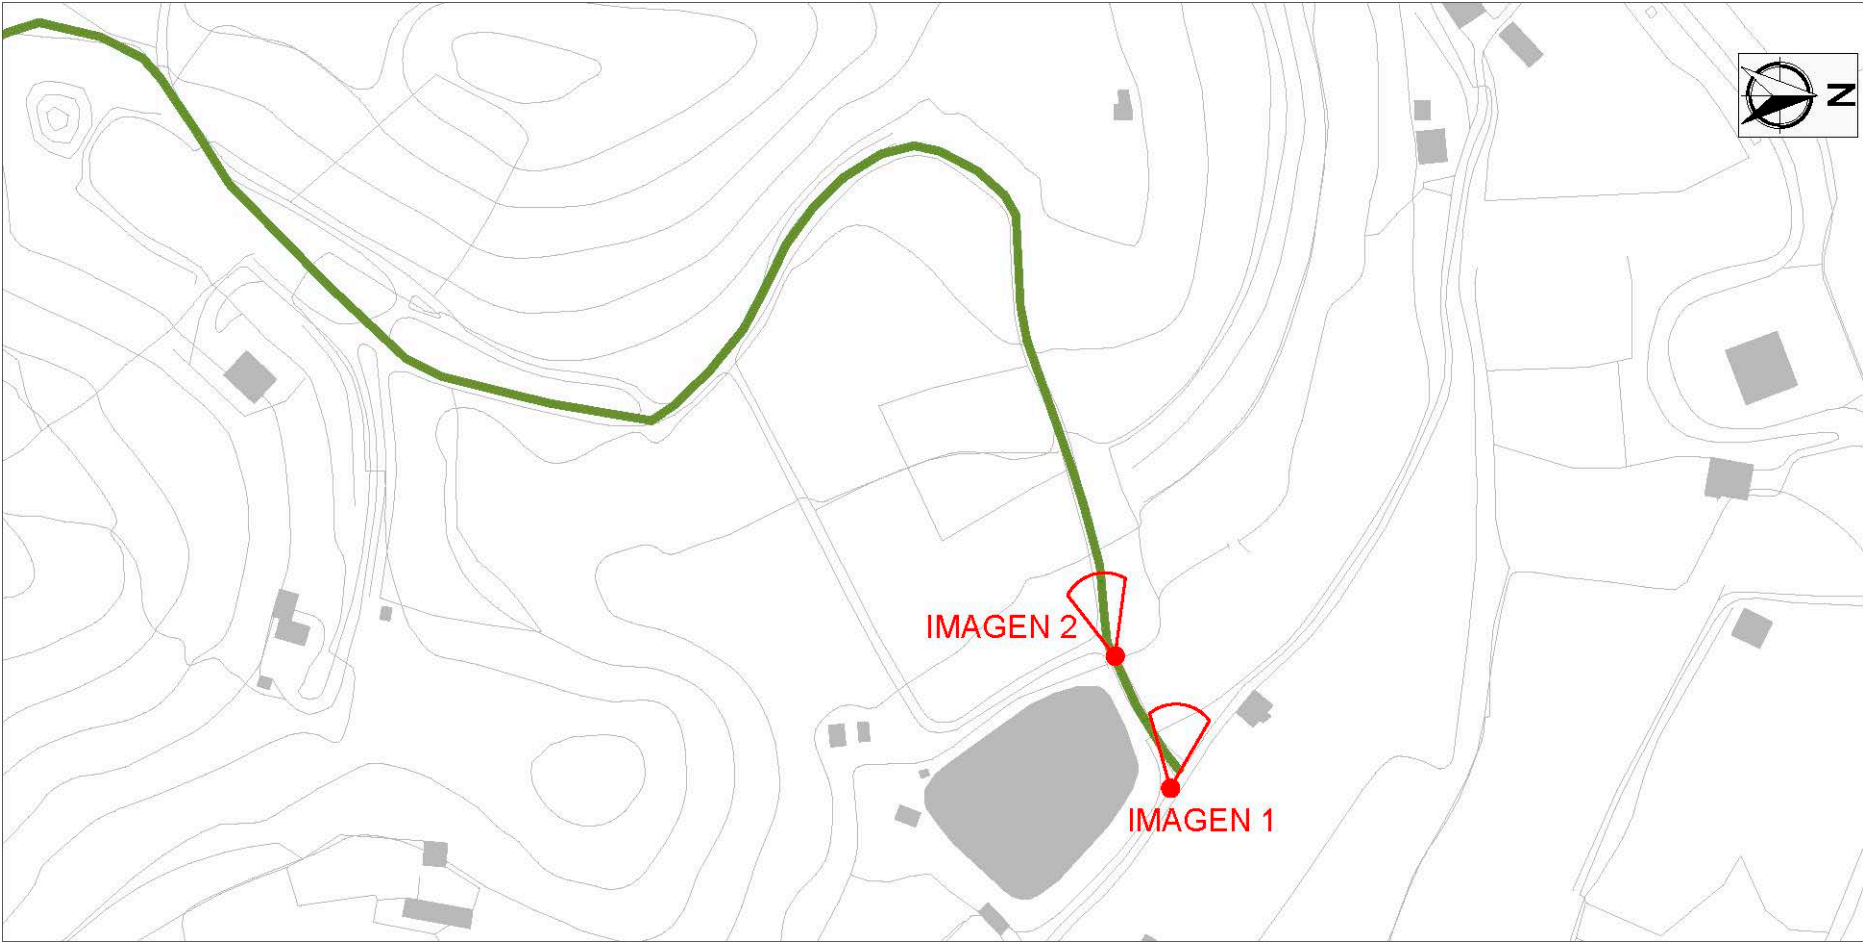


TIPO DE FIRME Y CONSERVACIÓN											
TIERRA	BUENO	REGULAR	MALO	PIEDRA	BUENO	REGULAR	MALO	ASFALTO	BUENO	REGULAR	MALO

DILIGENCIA: En sesión Plenaria de 08/08/2018, el Ayuntamiento de Altea acordó someter a participación pública y consultas durante un plazo de 45 días, el presente documento.
El Secretario.




ESTUDIO DE LOS CAMINO RURALES DEL MUNICIPIO DE ALTEA

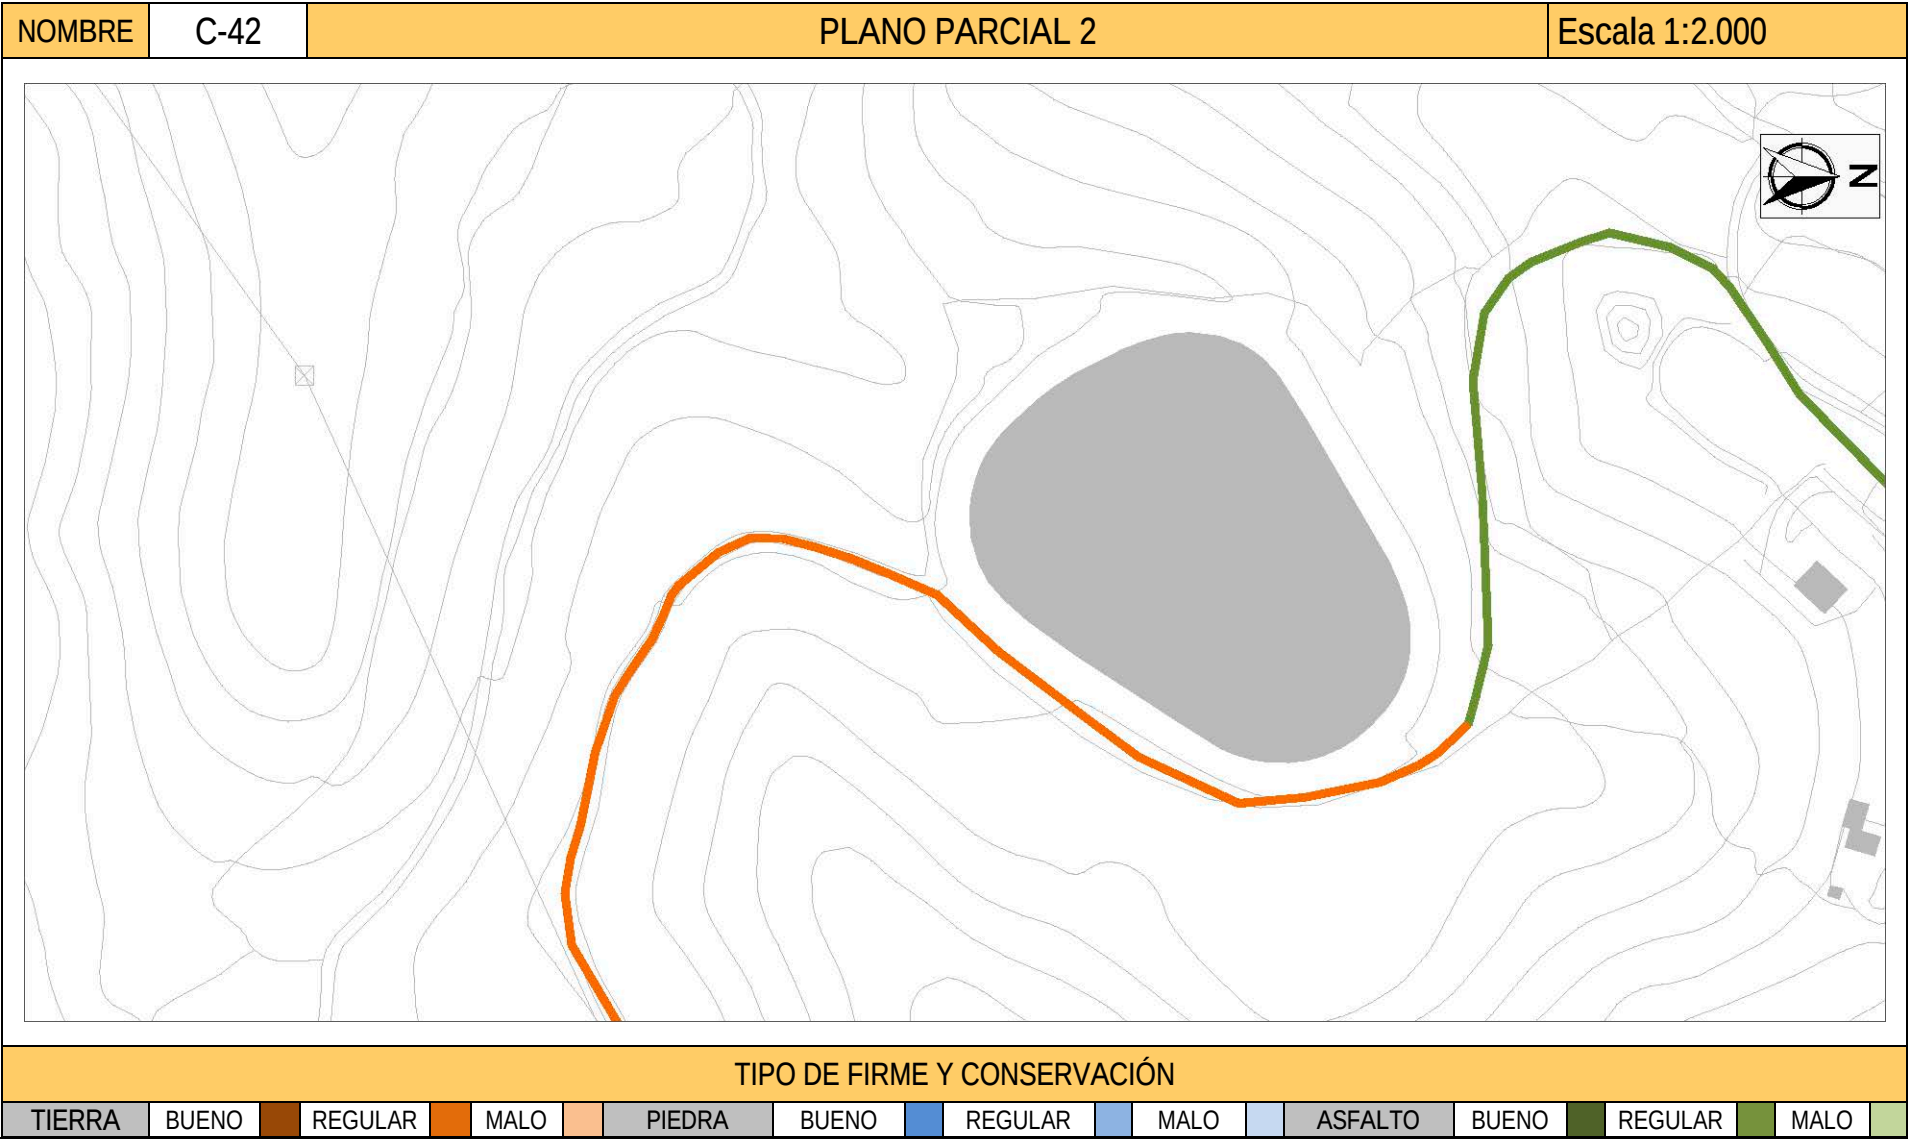

DILIGENCIA: En sesión Plenaria de 08/08/2018, el Ayuntamiento de Altea acordó someter a participación pública y consultas durante un plazo de 45 días, el presente documento.
El Secretario.



ESTUDIO DE LOS CAMINO RURALES DEL MUNICIPIO DE ALTEA

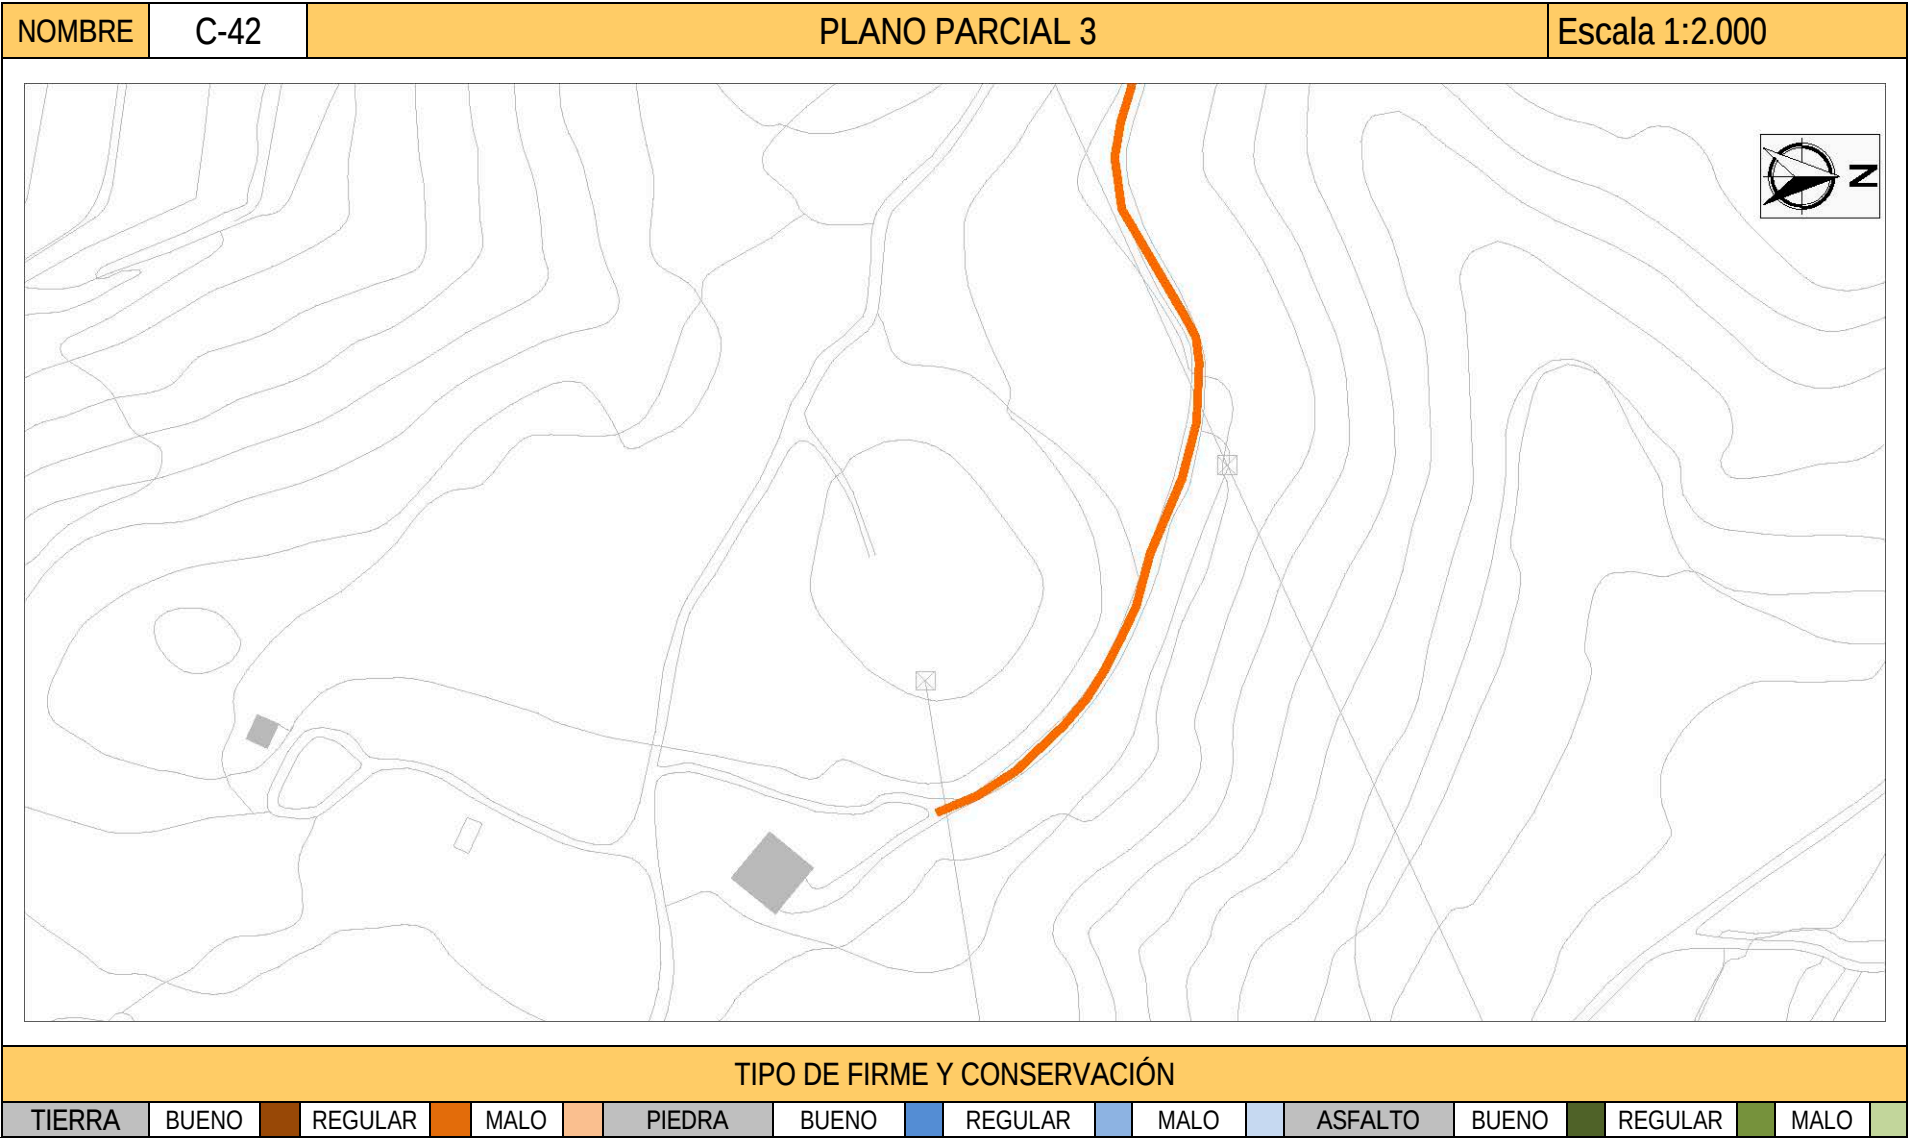

DILIGENCIA: En sesión Plenaria de 08/08/2018, el Ayuntamiento de Altea acordó someter a participación pública y consultas durante un plazo de 45 días, el presente documento.
El Secretario.



ESTUDIO DE LOS CAMINO RURALES DEL MUNICIPIO DE ALTEA

NOMBRE	C-42	IMÁGENES		
				
1. Inicio camino		2. Detalle del camino.		

DILIGENCIA: En sesión Plenaria de 08/08/2018, el Ayuntamiento de Altea acordó someter a participación pública y consultas durante un plazo de 45 días, el presente documento.
El Secretario.



ESTUDIO DE LOS CAMINO RURALES DEL MUNICIPIO DE ALTEA

COORDENADAS UTM (ETRS 89 Huso 30)					
30S 754786 4279088	30S 754620 4279018	30S 754617 4278828	30S 754725 4278741	30S 754681 4278541	30S 754847 4278528
30S 754780 4279083	30S 754623 4279009	30S 754602 4278818	30S 754728 4278736	30S 754684 4278539	30S 754867 4278520
30S 754768 4279076	30S 754629 4278999	30S 754597 4278814	30S 754733 4278726	30S 754689 4278537	30S 754881 4278516
30S 754752 4279069	30S 754637 4278991	30S 754592 4278803	30S 754737 4278706	30S 754695 4278534	30S 754889 4278512
30S 754745 4279068	30S 754646 4278984	30S 754588 4278787	30S 754739 4278689	30S 754704 4278527	30S 754898 4278508
30S 754731 4279067	30S 754659 4278978	30S 754590 4278779	30S 754726 4278662	30S 754710 4278524	30S 754905 4278503
30S 754716 4279063	30S 754669 4278973	30S 754596 4278766	30S 754716 4278648	30S 754725 4278518	30S 754912 4278497
30S 754706 4279060	30S 754680 4278964	30S 754600 4278760	30S 754699 4278625	30S 754744 4278515	30S 754924 4278484
30S 754689 4279053	30S 754689 4278954	30S 754609 4278753	30S 754684 4278609	30S 754753 4278512	30S 754931 4278474
30S 754672 4279047	30S 754693 4278948	30S 754627 4278750	30S 754678 4278596	30S 754762 4278510	30S 754935 4278463
30S 754663 4279046	30S 754688 4278921	30S 754657 4278753	30S 754674 4278586	30S 754776 4278512	
30S 754639 4279045	30S 754681 4278893	30S 754683 4278754	30S 754671 4278577	30S 754804 4278529	
30S 754633 4279042	30S 754677 4278883	30S 754697 4278754	30S 754669 4278568	30S 754810 4278532	
30S 754627 4279034	30S 754657 4278863	30S 754711 4278751	30S 754669 4278559	30S 754817 4278533	
30S 754622 4279024	30S 754631 4278837	30S 754718 4278749	30S 754672 4278551	30S 754832 4278532	

DILIGENCIA: En sesión Plenaria de 08/08/2018, el Ayuntamiento de Altea acordó someter a participación pública y consultas durante un plazo de 45 días, el presente documento.
El Secretario.



ESTUDIO DE LOS CAMINO RURALES DEL MUNICIPIO DE ALTEA

INCIDENCIA

Nº1

1



Camino cortado por cadena.

2



Detalle cadena.


DESCRIPCIÓN

El camino está cortado por una cadena a los pocos metros del inicio que impide el acceso rodado. Los encargados de los trabajos de campo fueron advertidos de que se estaban adentrando en una propiedad privada, impidiéndoles continuar el recorrido hacia el Oeste.

COORDENADAS

INICIO

30S 754754 4279071

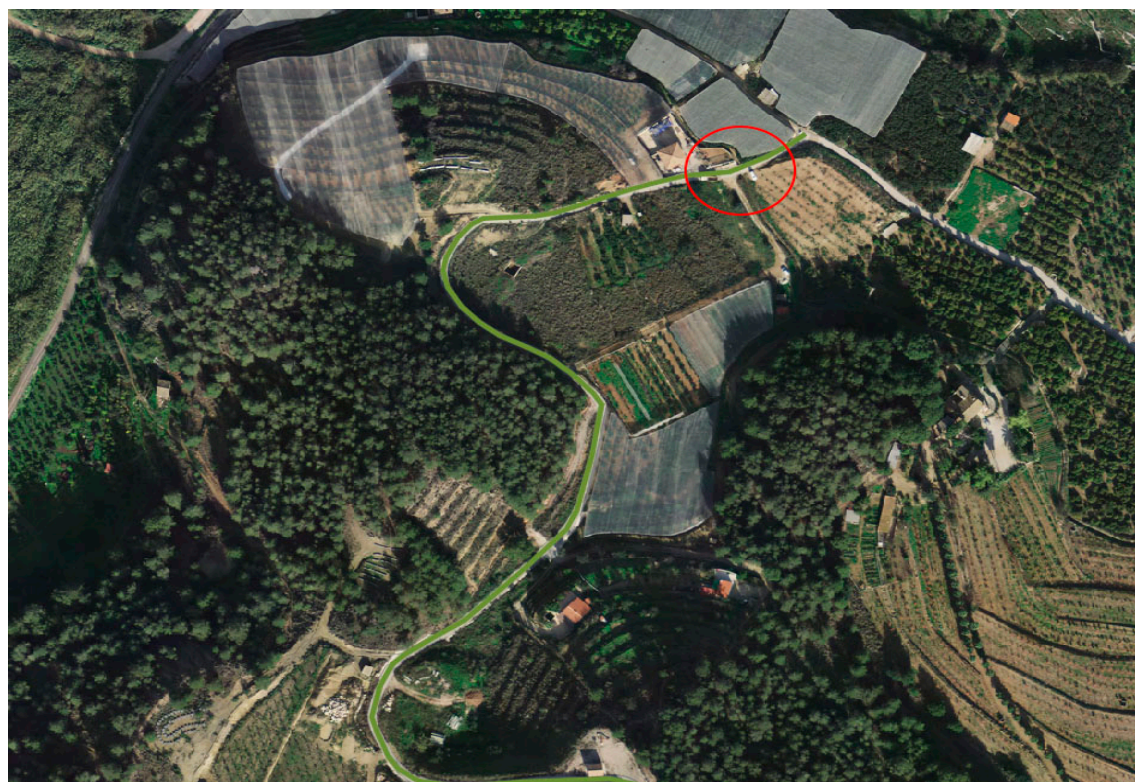

DILIGENCIA: En sesión Plenaria de 08/08/2018, el Ayuntamiento de Altea acordó someter a participación pública y consultas durante un plazo de 45 días, el presente documento.
El Secretario.

