


## ESTUDIO DE LOS CAMINOS RURALES DEL MUNICIPIO DE ALTEA

NOMBRE		Nº I.B.M.	DENOMINACIONES	DESCRIPCIÓN								
CAMINO 44		514	<b>CAMINO DEL BLANCO AL CAIRER</b>									
COORDENADAS BÁSICAS		REFERENCIAS CATASTRALES										
INICIO	X755797	Y4278047	03018A011090040000UJ									
FINAL	X754901	Y4279004										
ORTOFOTO												
												
<b>Cartografía histórica:</b> Ortofotos del vuelo 1956-57. Mapa del Instituto Geográfico Nacional MTN25 Edición 1996. MNT Parcelario 1:2000 Tº Municipal de Altea. Cartografía de Catastro.												
COTAS (snm) / DESNIVEL (m)				DIMENSIONES								
INICIO	FINAL	MÁXIMA	MÍNIMA	LONGITUD	ANCHURA MAX.	ANCHURA MIN.						
50 m.	47 m.	100 m.	47 m.	1.467 m.	7 m.	2,58 m.						
ALTIMETRIA												
												

DILIGENCIA: En sesión Plenaria de 08/08/2018, el Ayuntamiento de Altea acordó someter a participación pública y consultas durante un plazo de 45 días, el presente documento.  
 El Secretario.

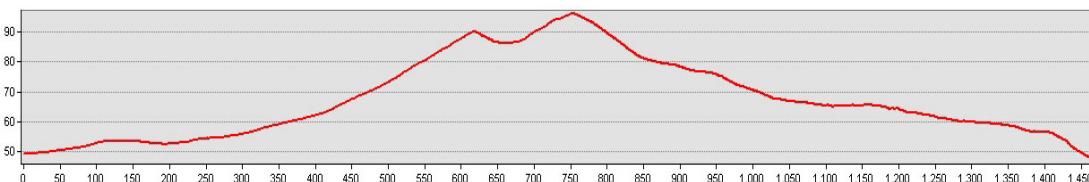

# ESTUDIO DE LOS CAMINOS RURALES DEL MUNICIPIO DE ALTEA

NOMBRE

C-44

PLANO GENERAL

Escala 1:10.000




## TIPO DE FIRME Y CONSERVACIÓN

TIERRA	BUENO	REGULAR	MALO	PIEDRA	BUENO	REGULAR	REGULAR	ASFALTO	BUENO	REGULAR	REGULAR	REGULAR
--------	-------	---------	------	--------	-------	---------	---------	---------	-------	---------	---------	---------

DILIGENCIA: En sesión Plenaria de 08/08/2018, el Ayuntamiento de Altea acordó someter  
a participación pública y consultas durante un plazo de 45 días, el presente documento.  
El Secretario.




# ESTUDIO DE LOS CAMINOS RURALES DEL MUNICIPIO DE ALTEA

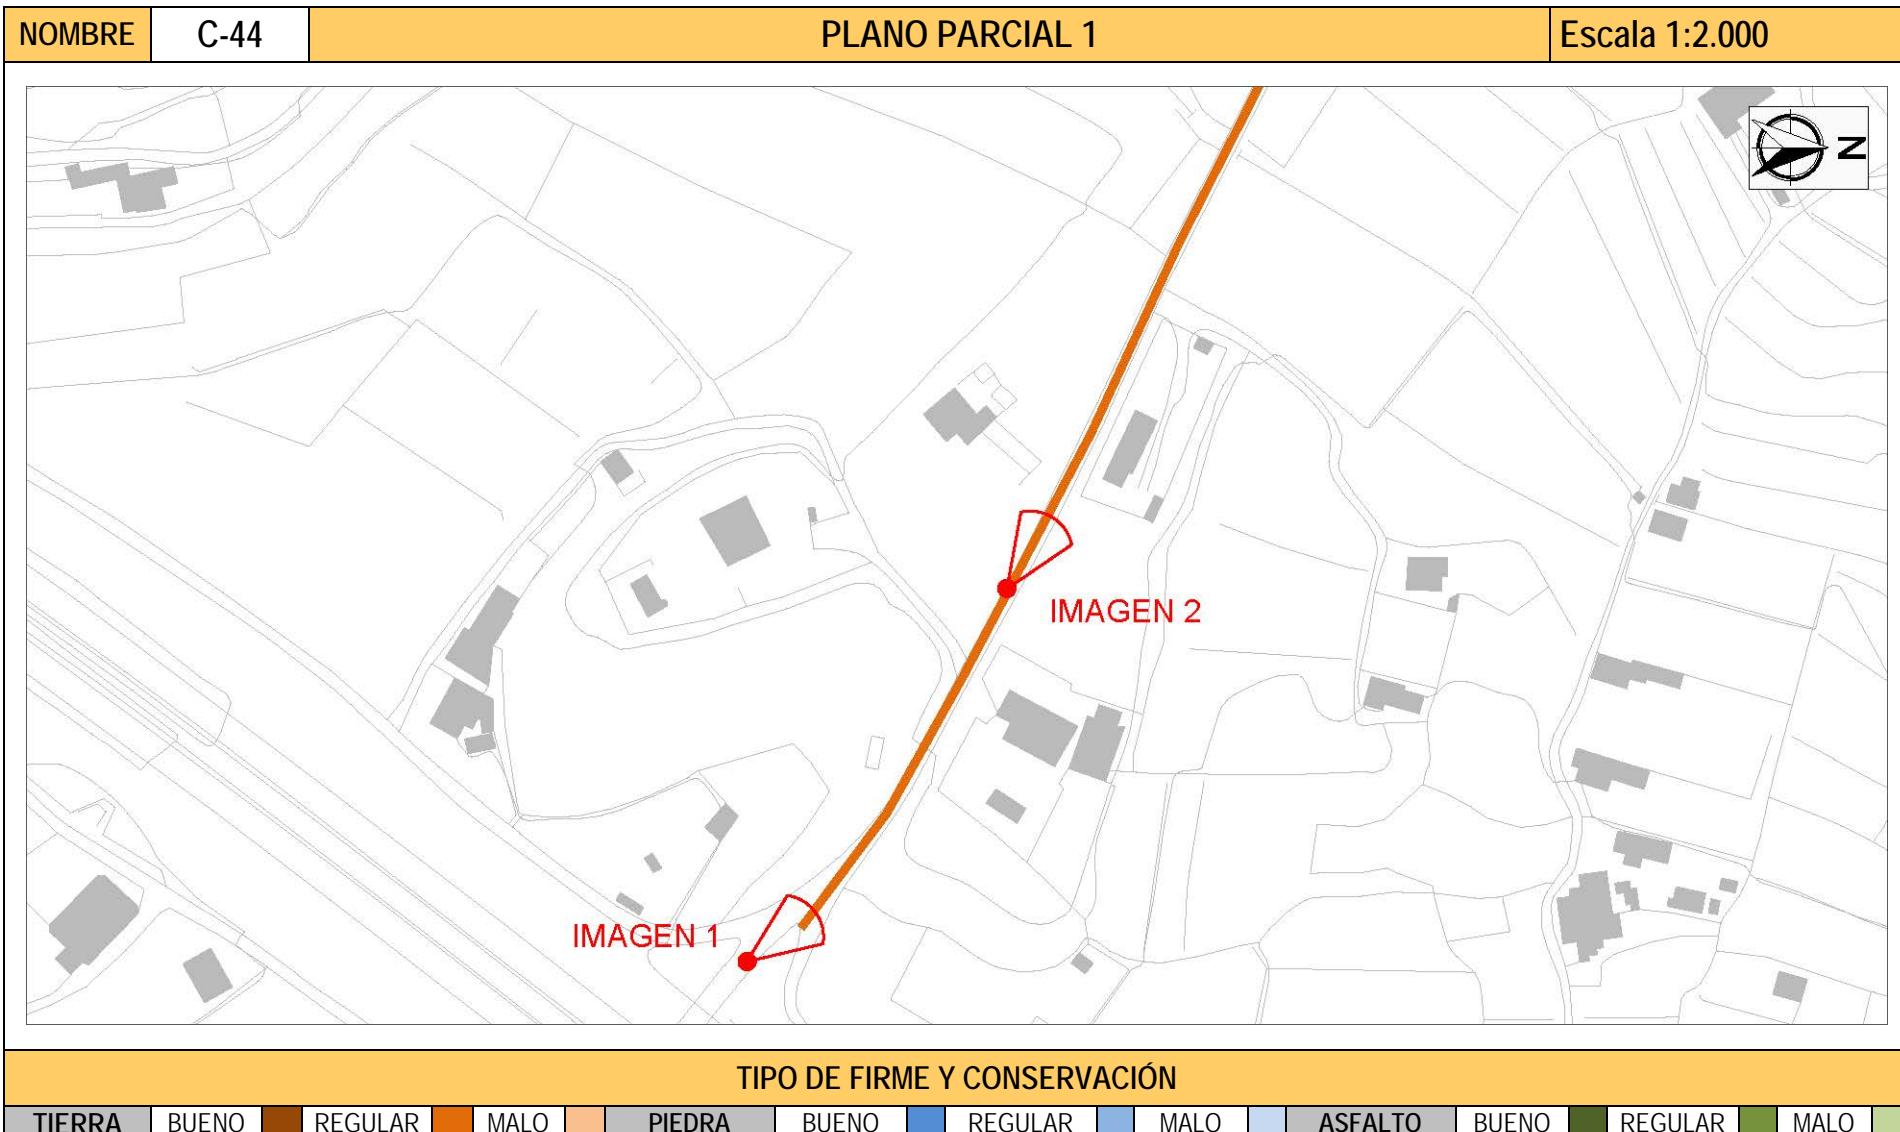

DILIGENCIA: En sesión Plenaria de 08/08/2018, el Ayuntamiento de Altea acordó someter a participación pública y consultas durante un plazo de 45 días, el presente documento.  
El Secretario.



# ESTUDIO DE LOS CAMINOS RURALES DEL MUNICIPIO DE ALTEA

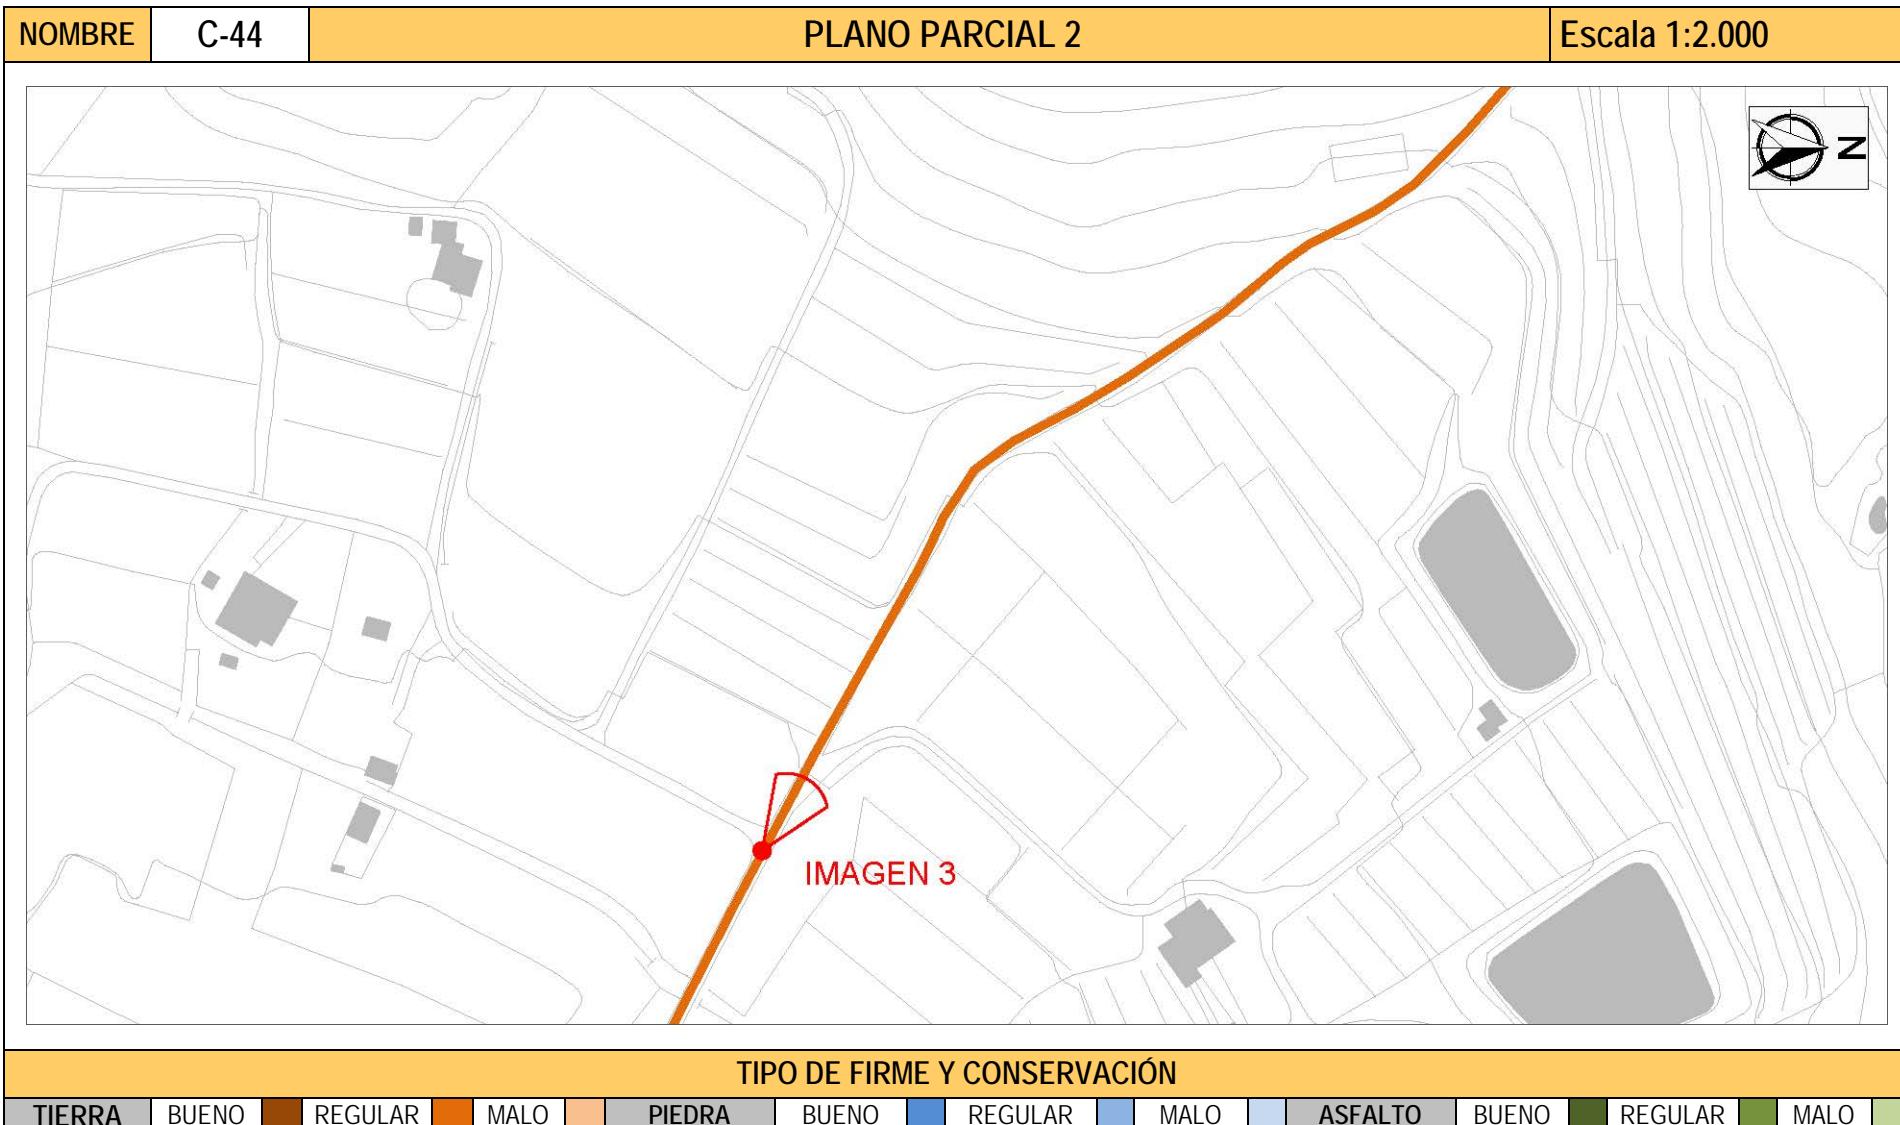


DILIGENCIA: En sesión Plenaria de 08/08/2018, el Ayuntamiento de Altea acordó someter a participación pública y consultas durante un plazo de 45 días, el presente documento.  
El Secretario.



# ESTUDIO DE LOS CAMINOS RURALES DEL MUNICIPIO DE ALTEA

NOMBRE	C-44	PLANO PARCIAL 3	Escala 1:2.000
--------	------	-----------------	----------------

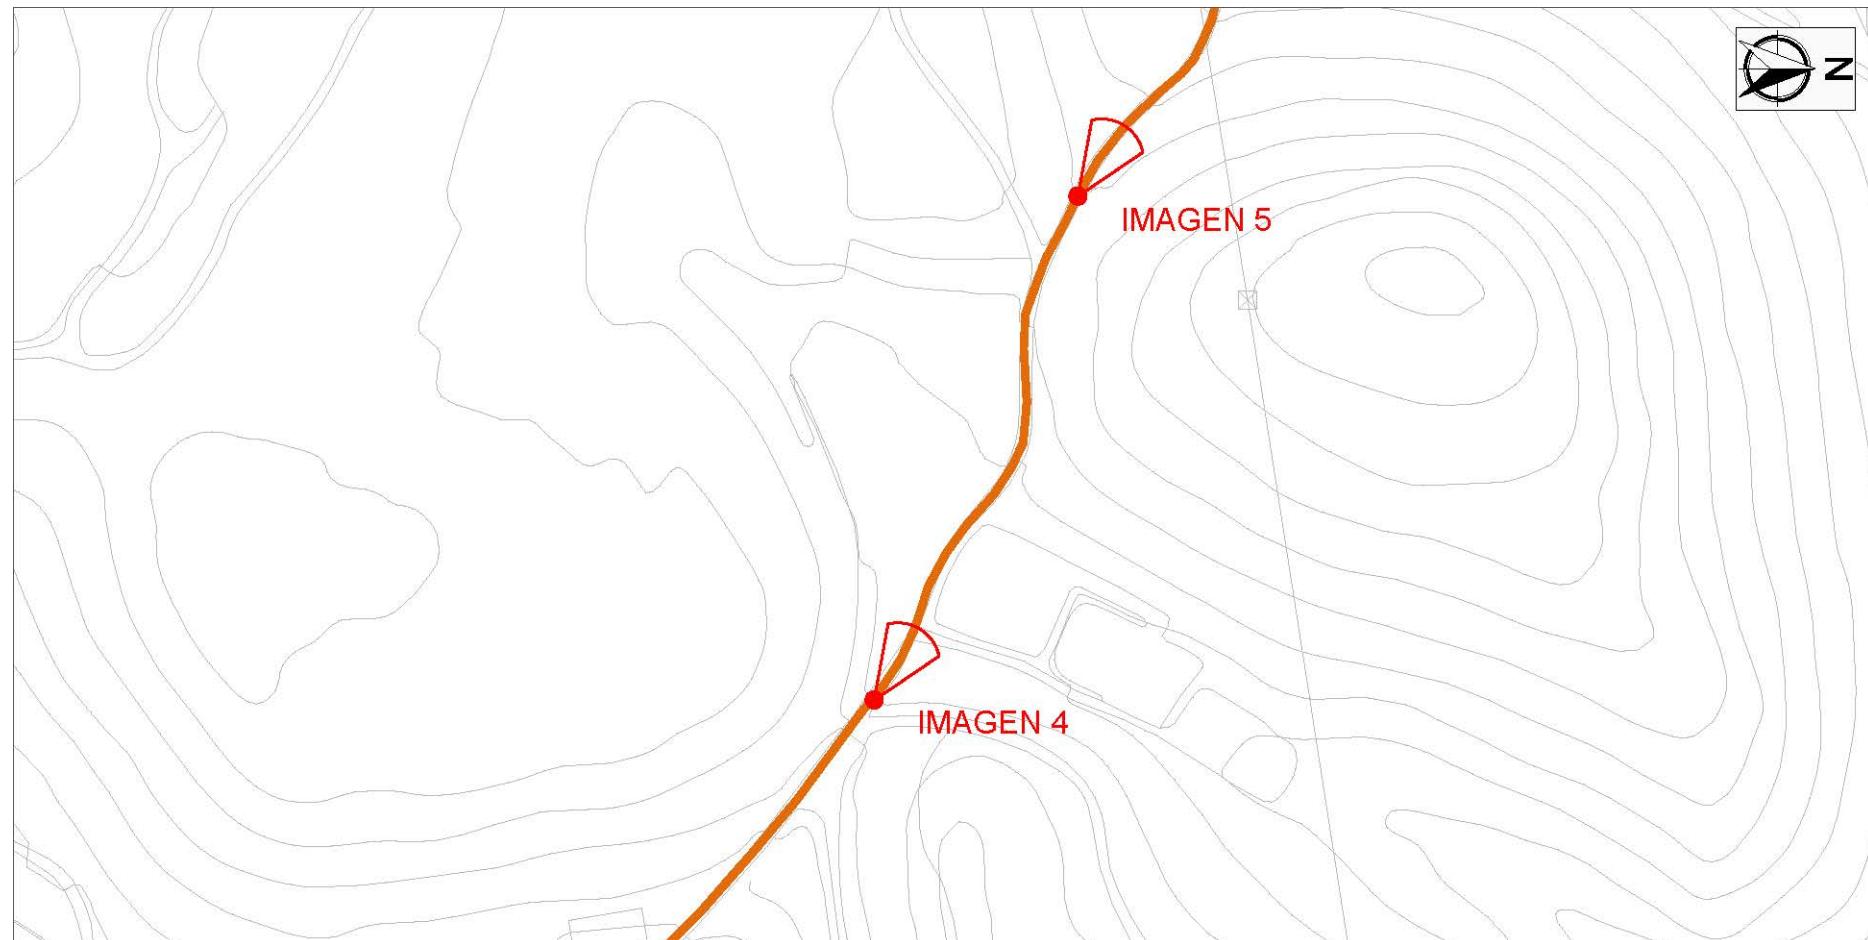


## TIPO DE FIRME Y CONSERVACIÓN

TIERRA	BUENO	REGULAR	MALO	PIEDRA	BUENO	REGULAR	MALO	ASFALTO	BUENO	REGULAR	MALO
--------	-------	---------	------	--------	-------	---------	------	---------	-------	---------	------

DILIGENCIA: En sesión Plenaria de 08/08/2018, el Ayuntamiento de Altea acordó someter a participación pública y consultas durante un plazo de 45 días, el presente documento.  
El Secretario.



# ESTUDIO DE LOS CAMINOS RURALES DEL MUNICIPIO DE ALTEA

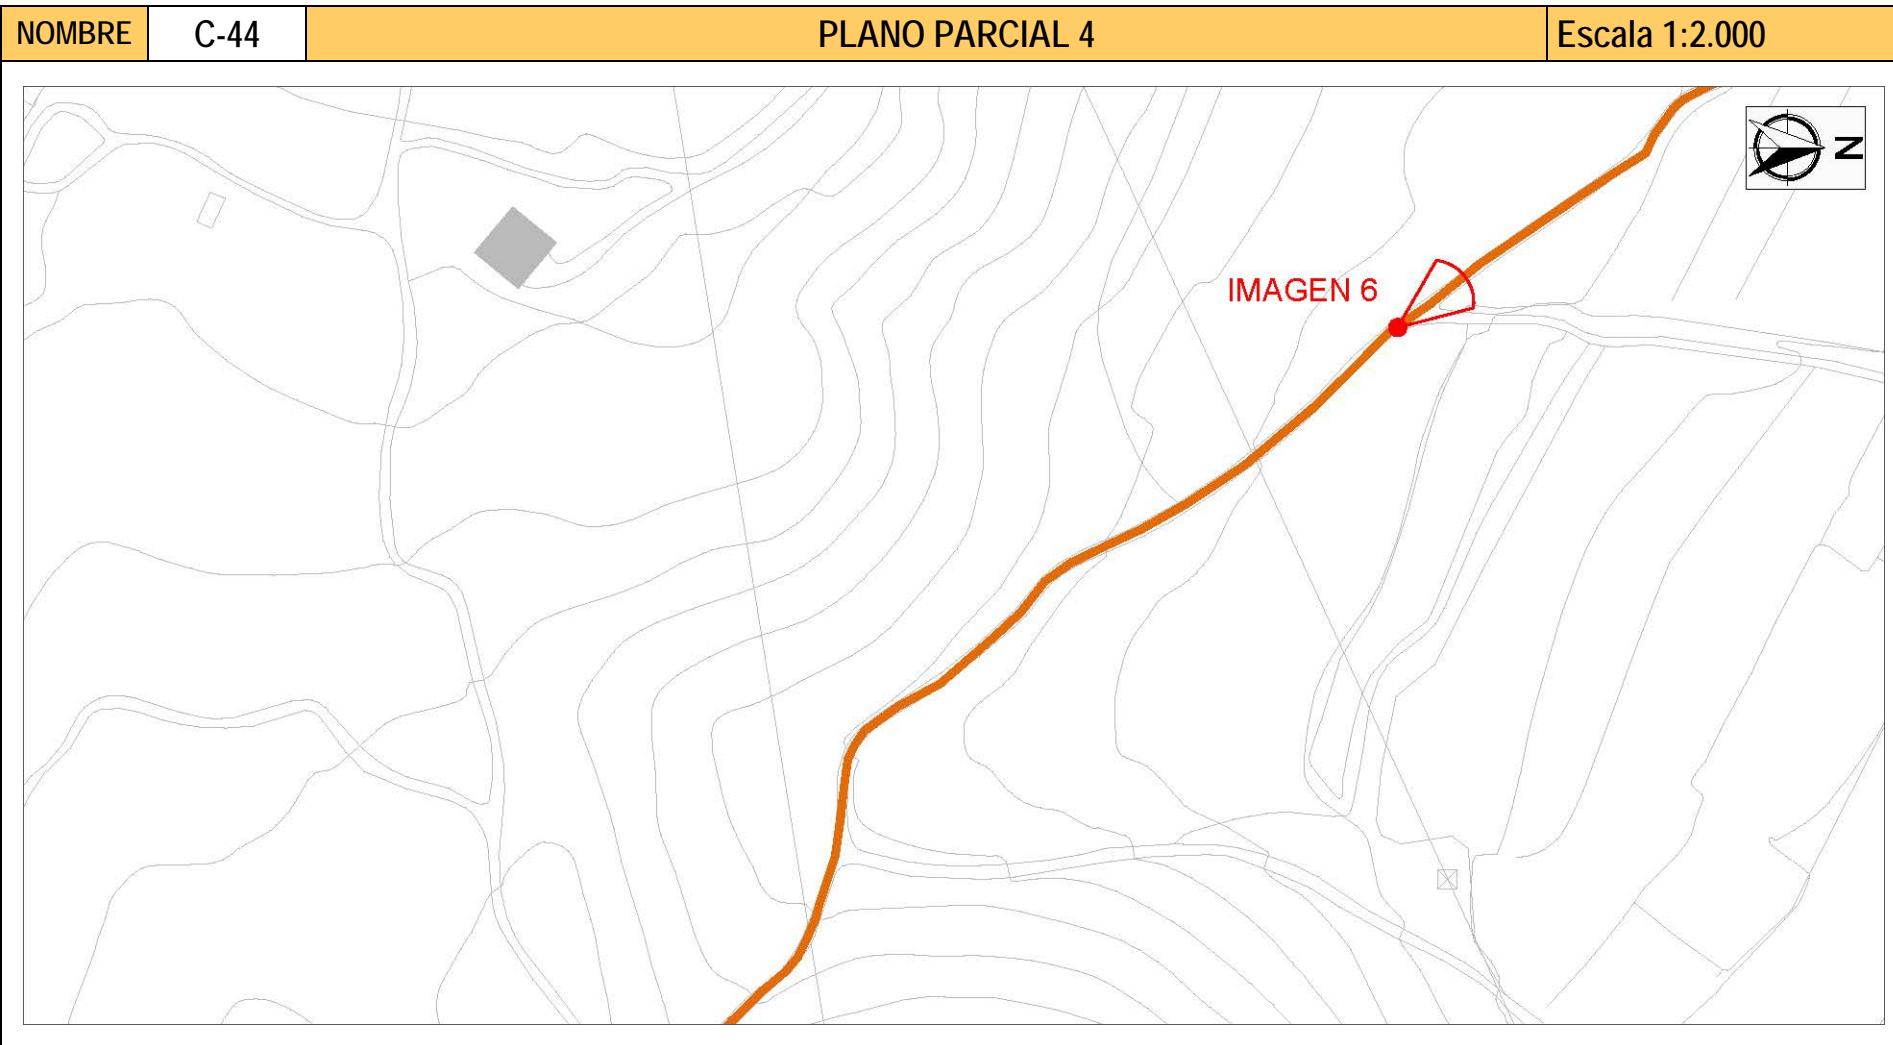


## TIPO DE FIRME Y CONSERVACIÓN

TIERRA	BUENO	REGULAR	MALO	PIEDRA	BUENO	REGULAR	MALO	ASFALTO	BUENO	REGULAR	MALO
--------	-------	---------	------	--------	-------	---------	------	---------	-------	---------	------

DILIGENCIA: En sesión Plenaria de 08/08/2018, el Ayuntamiento de Altea acordó someter a participación pública y consultas durante un plazo de 45 días, el presente documento.  
El Secretario.



# ESTUDIO DE LOS CAMINOS RURALES DEL MUNICIPIO DE ALTEA

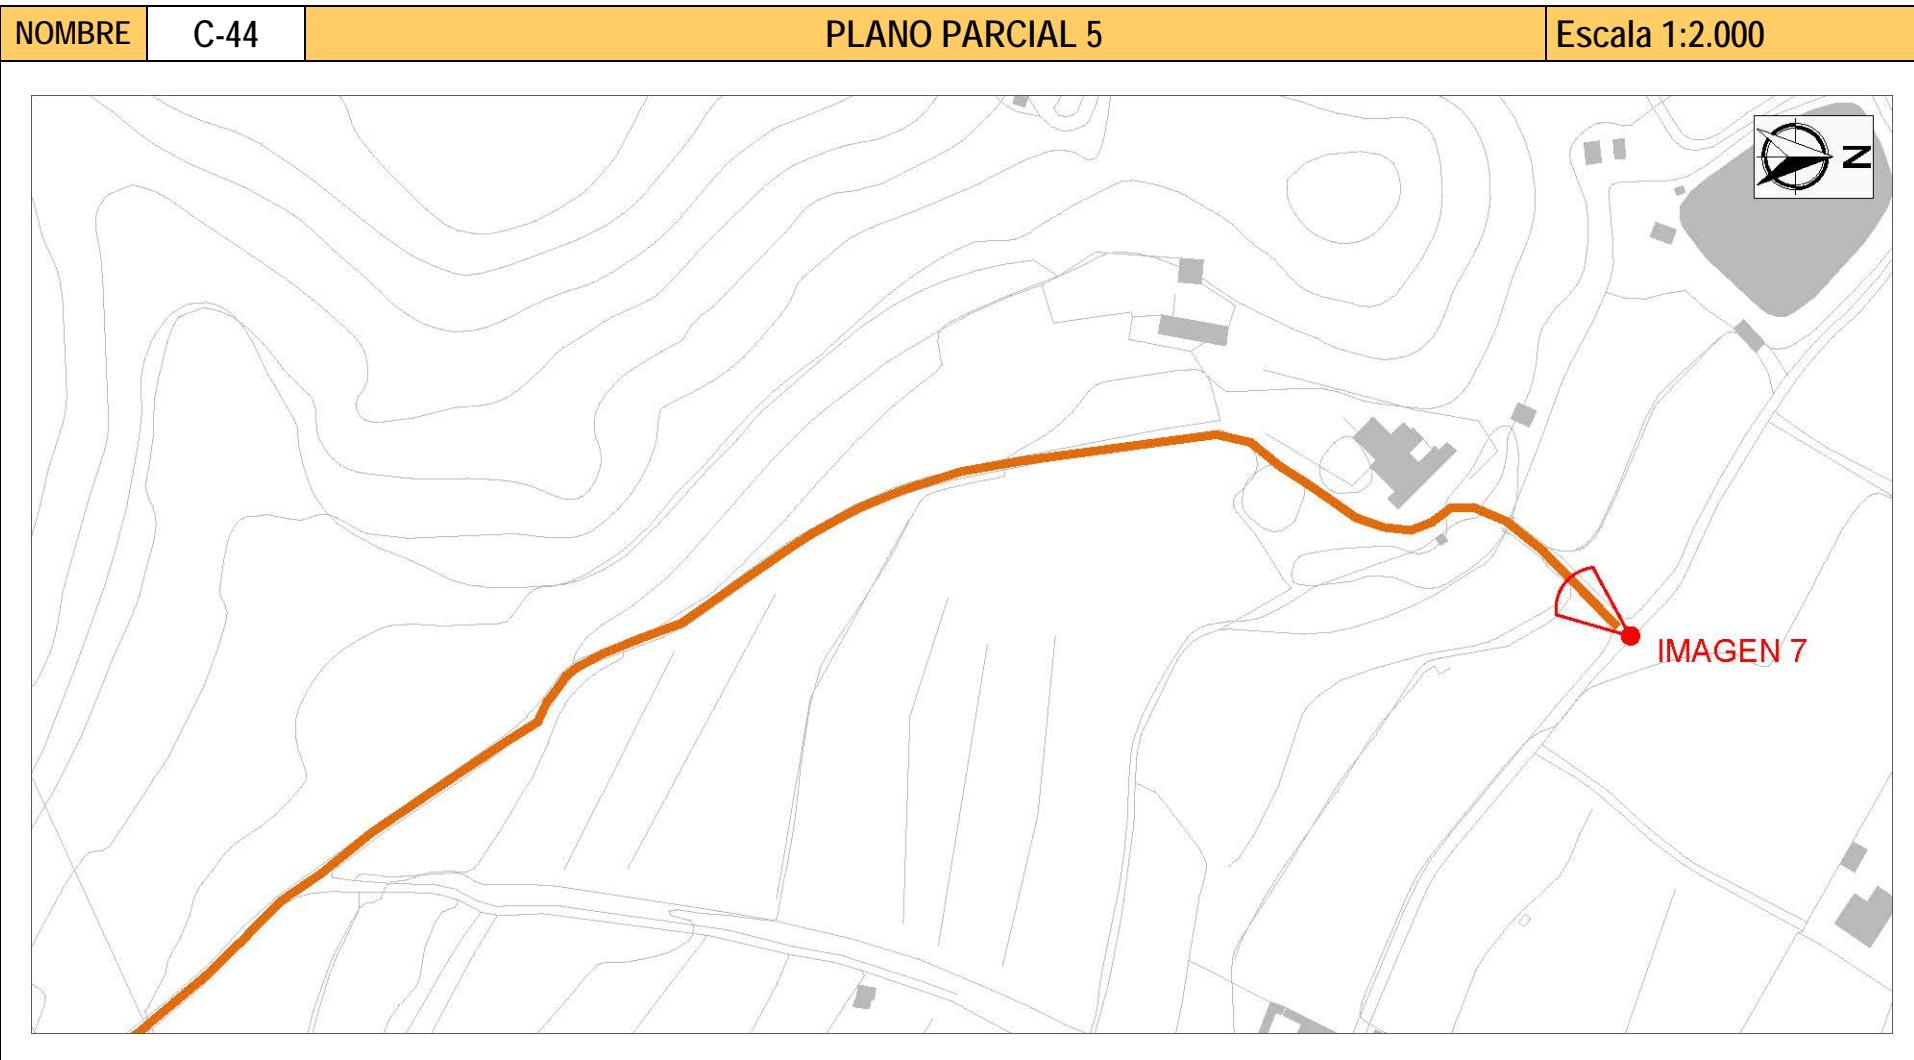

## TIPO DE FIRME Y CONSERVACIÓN

TIERRA	BUENO	REGULAR	MALO	PIEDRA	BUENO	REGULAR	MALO	ASFALTO	BUENO	REGULAR	MALO
--------	-------	---------	------	--------	-------	---------	------	---------	-------	---------	------

DILIGENCIA: En sesión Plenaria de 08/08/2018, el Ayuntamiento de Altea acordó someter a participación pública y consultas durante un plazo de 45 días, el presente documento.  
El Secretario.



## ESTUDIO DE LOS CAMINOS RURALES DEL MUNICIPIO DE ALTEA

NOMBRE	C-44	IMÁGENES
		
1. Inicio de camino.	2. Detalle del camino.	
		
4. Detalle del camino.	5. Detalle del camino.	6. Detalle del camino.

DILIGENCIA: En sesión Plenaria de 08/08/2018, el Ayuntamiento de Altea acordó someter a participación pública y consultas durante un plazo de 45 días, el presente documento.  
El Secretario.



## ESTUDIO DE LOS CAMINOS RURALES DEL MUNICIPIO DE ALTEA

NOMBRE	C-44	IMÁGENES	
			
	7. Final de camino.		

---

DILIGENCIA: En sesión Plenaria de 08/08/2018, el Ayuntamiento de Altea acordó someter a participación pública y consultas durante un plazo de 45 días, el presente documento.  
El Secretario.



## ESTUDIO DE LOS CAMINOS RURALES DEL MUNICIPIO DE ALTEA

COORDENADAS UTM (ETRS 89 Huso 30)					
30S 755797 4278047	30S 755392 4278324	30S 755215 4278450	30S 755086 4278508	30S 754956 4278675	30S 754849 4278892
30S 755766 4278070	30S 755383 4278342	30S 755206 4278450	30S 755082 4278510	30S 754943 4278694	30S 754849 4278900
30S 755730 4278090	30S 755376 4278352	30S 755198 4278453	30S 755079 4278512	30S 754932 4278710	30S 754852 4278908
30S 755666 4278124	30S 755363 4278365	30S 755191 4278456	30S 755072 4278521	30S 754926 4278719	30S 754857 4278915
30S 755616 4278147	30S 755348 4278378	30S 755182 4278461	30S 755066 4278532	30S 754921 4278721	30S 754862 4278921
30S 755567 4278172	30S 755334 4278390	30S 755174 4278465	30S 755054 4278547	30S 754918 4278724	30S 754867 4278929
30S 755527 4278193	30S 755311 4278407	30S 755165 4278469	30S 755048 4278554	30S 754914 4278726	30S 754874 4278940
30S 755479 4278220	30S 755304 4278413	30S 755156 4278477	30S 755039 4278560	30S 754912 4278729	30S 754876 4278945
30S 755470 4278225	30S 755297 4278417	30S 755147 4278486	30S 755035 4278567	30S 754908 4278736	30S 754876 4278949
30S 755464 4278228	30S 755289 4278421	30S 755142 4278491	30S 755030 4278577	30S 754905 4278746	30S 754872 4278955
30S 755457 4278233	30S 755278 4278425	30S 755139 4278495	30S 755026 4278585	30S 754900 4278757	30S 754870 4278960
30S 755452 4278236	30S 755269 4278429	30S 755134 4278497	30S 755019 4278598	30S 754889 4278772	30S 754869 4278965
30S 755444 4278246	30S 755262 4278434	30S 755128 4278499	30S 755009 4278613	30S 754881 4278784	30S 754873 4278975
30S 755435 4278262	30S 755254 4278442	30S 755125 4278500	30S 754993 4278631	30S 754876 4278791	30S 754881 4278984
30S 755427 4278276	30S 755247 4278446	30S 755112 4278505	30S 754984 4278641	30S 754870 4278803	30S 754901 4279004
30S 755411 4278301	30S 755240 4278450	30S 755102 4278506	30S 754974 4278651	30S 754865 4278815	
30S 755397 4278317	30S 755229 4278451	30S 755094 4278507	30S 754966 4278662	30S 754859 4278841	

DILIGENCIA: En sesión Plenaria de 08/08/2018, el Ayuntamiento de Altea acordó someter a participación pública y consultas durante un plazo de 45 días, el presente documento.

El Secretario.



# ESTUDIO DE LOS CAMINOS RURALES DEL MUNICIPIO DE ALTEA

## INCIDENCIA

Nº1

1



Imagen de la cadena que impide el paso  
y del cartel con el rótulo "Acceso Prohibido".

2

## DESCRIPCIÓN

El paso se encuentra interrumpido a la altura del lugar en el que comienza la zona cultivada. Una cadena suspendida entre postes impide el paso. En uno de ellos hay un cartel con la leyenda "ACCESO PROHIBIDO. NO ENTRE". En la parte final del camino nos adentramos en la parcela de la Finca del Mandem.

### COORDENADAS

#### INICIO

30S 754965 4278664

#### FINAL

30S 755797 4278047



DILIGENCIA: En sesión Plenaria de 08/08/2018, el Ayuntamiento de Altea acordó someter a participación pública y consultas durante un plazo de 45 días, el presente documento.  
El Secretario.

