




- Nueva parcela de uso asistencial (centro de día)
- Plan Parcial "Bellas Artes" Sector RS-8
- Vías pecuarias: Colada del Mascarat
- PATIVEL**
- Ámbito estricto (500 m)
- Ámbito de conexión (1.000 m)
- Ámbito ampliado (2.000 m)
- PATRICOVA: peligrosidad de inundación

DILIGENCIA: En sesión Plenaria de 24/11/2022, se acordó la aprobación definitiva de la VF de la Modificación Nº 4 de la Ordenación Pormenorizada del Sector RS-8 BBAA, del que forma parte el presente documento.
El Secretario accidental

0 250 500 m

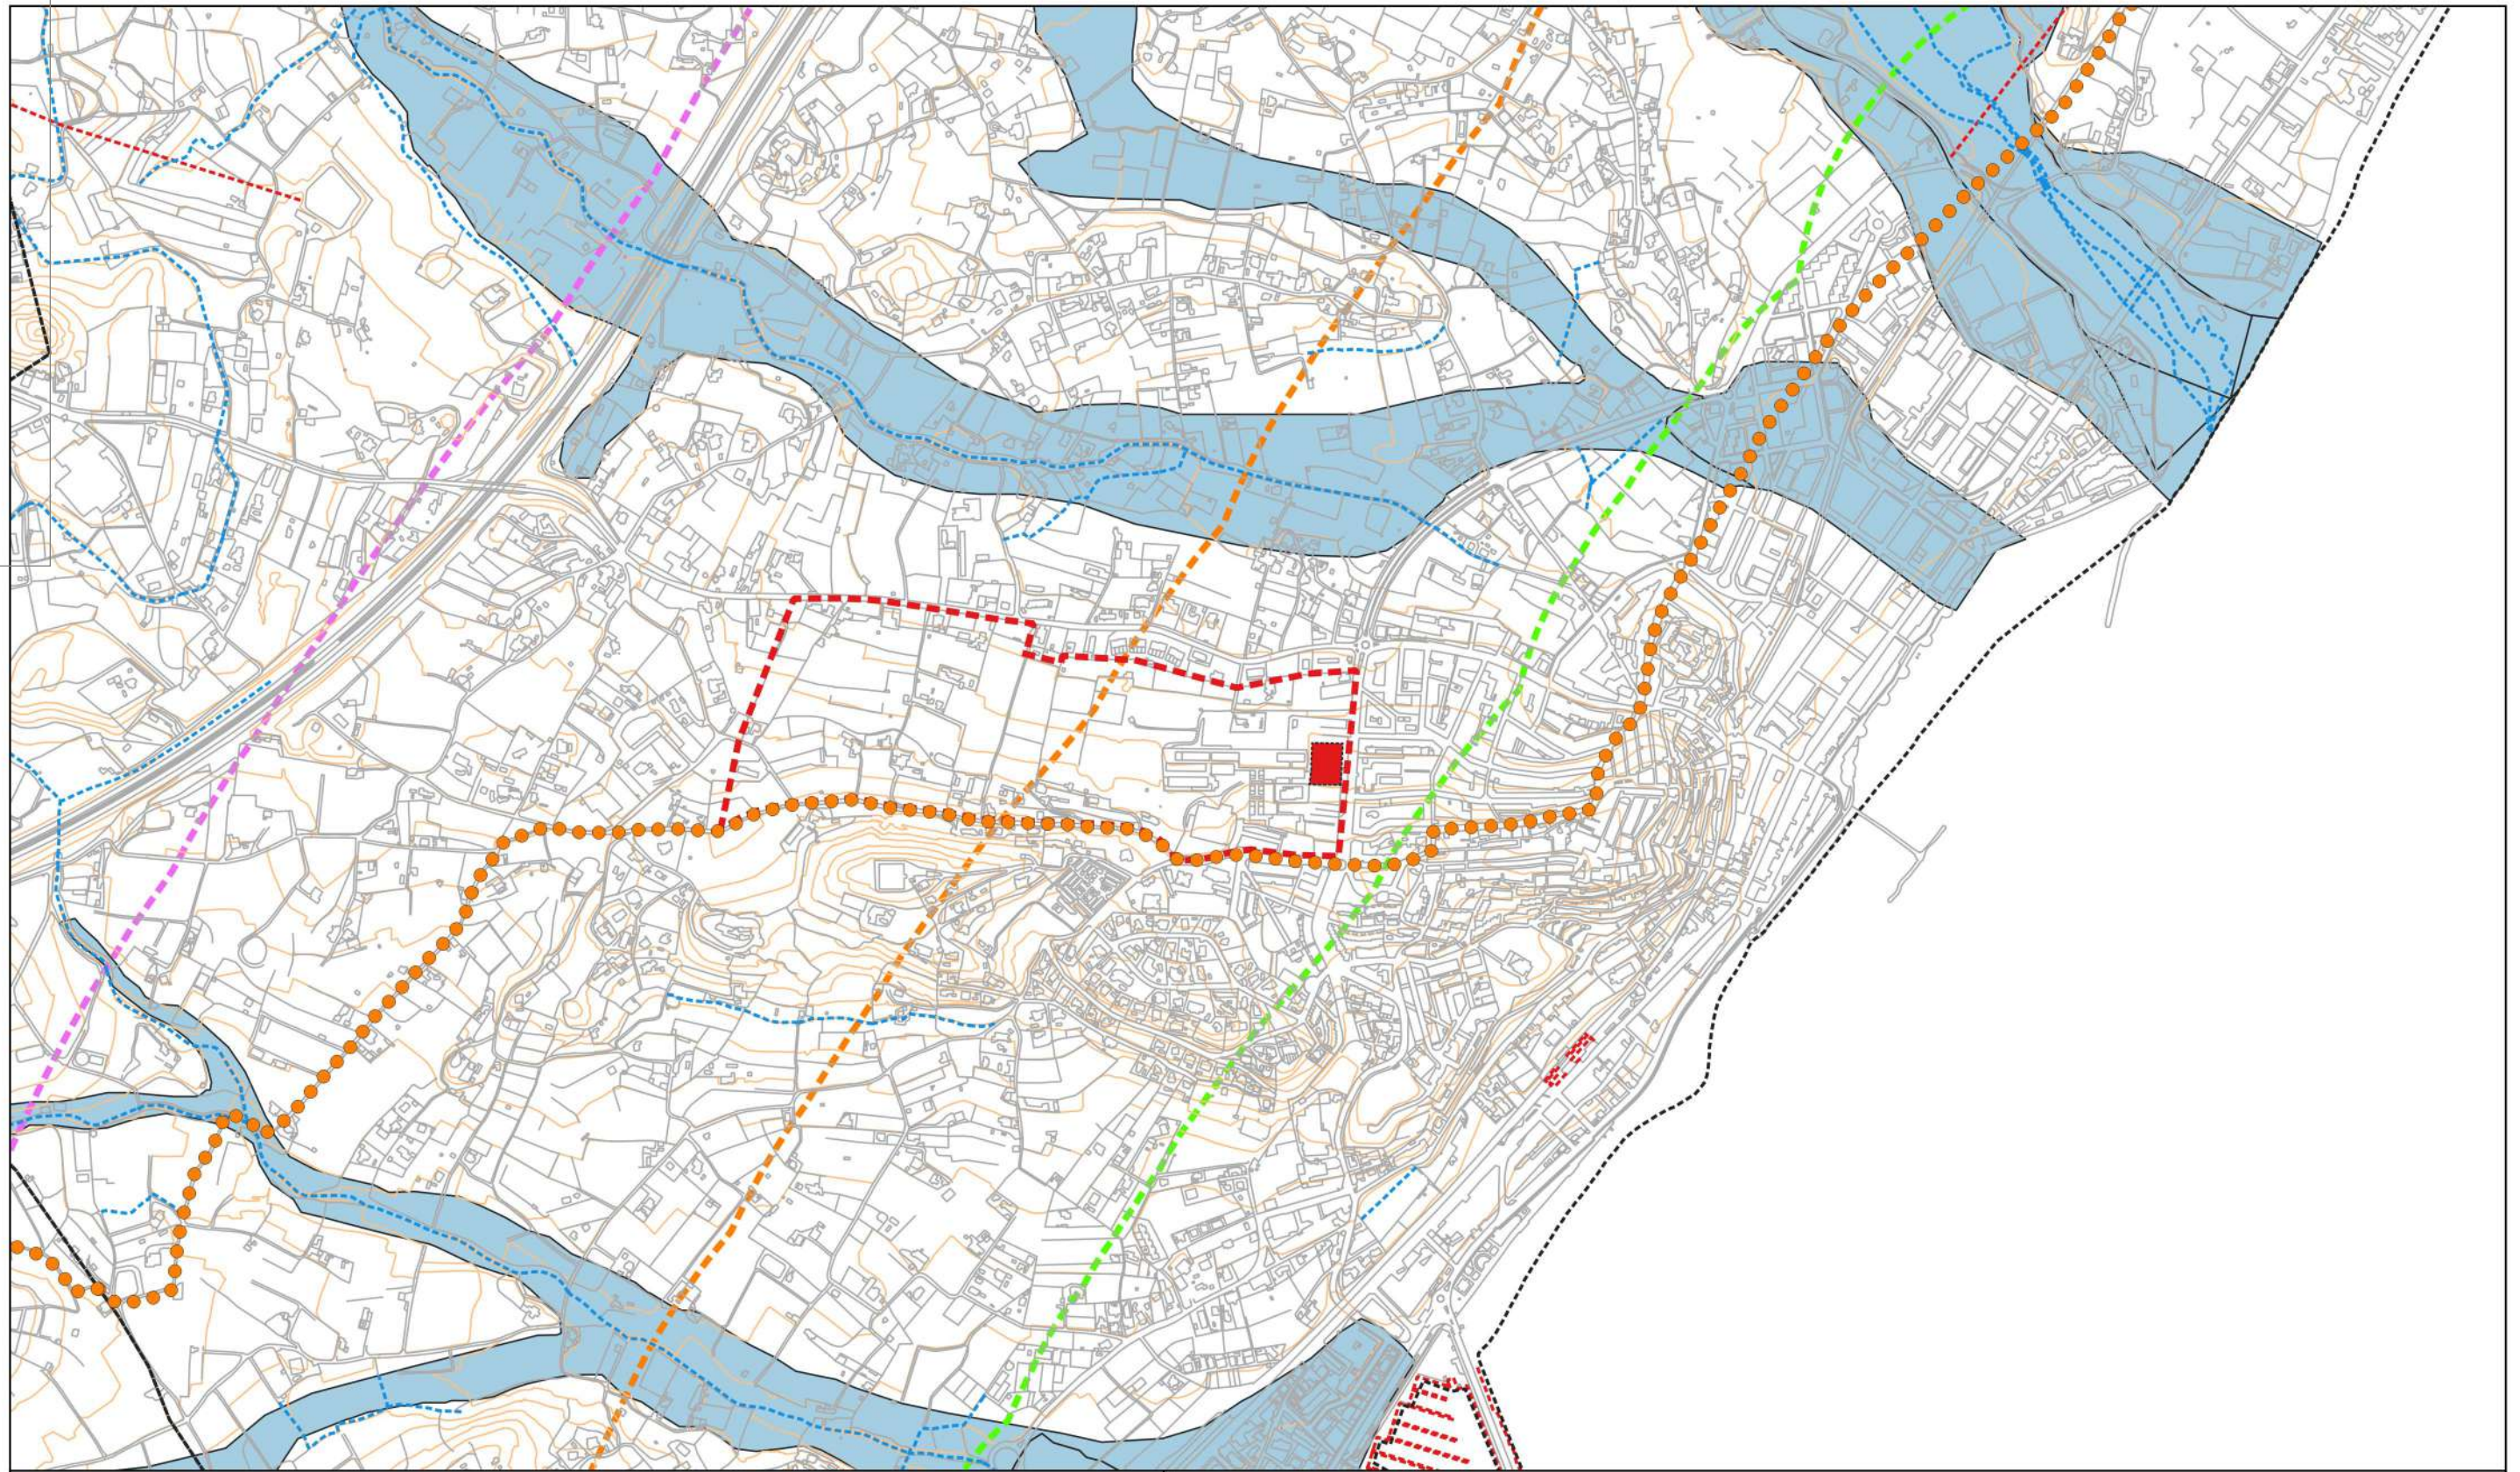

MODIFICACIÓN ORDENACIÓN PORMENORIZADA SECTOR RS-8 "BELLAS ARTES"

PLANOS ORDENACION

AFECCIONES TERRITORIALES

PROMOTOR

AYUNTAMIENTO DE ALTEA

ESCALA

1:10.000

PLANO N°

I-2

FECHA

JUNIO 2022

REDACTOR

ANA BELTRI IZQUIERDO