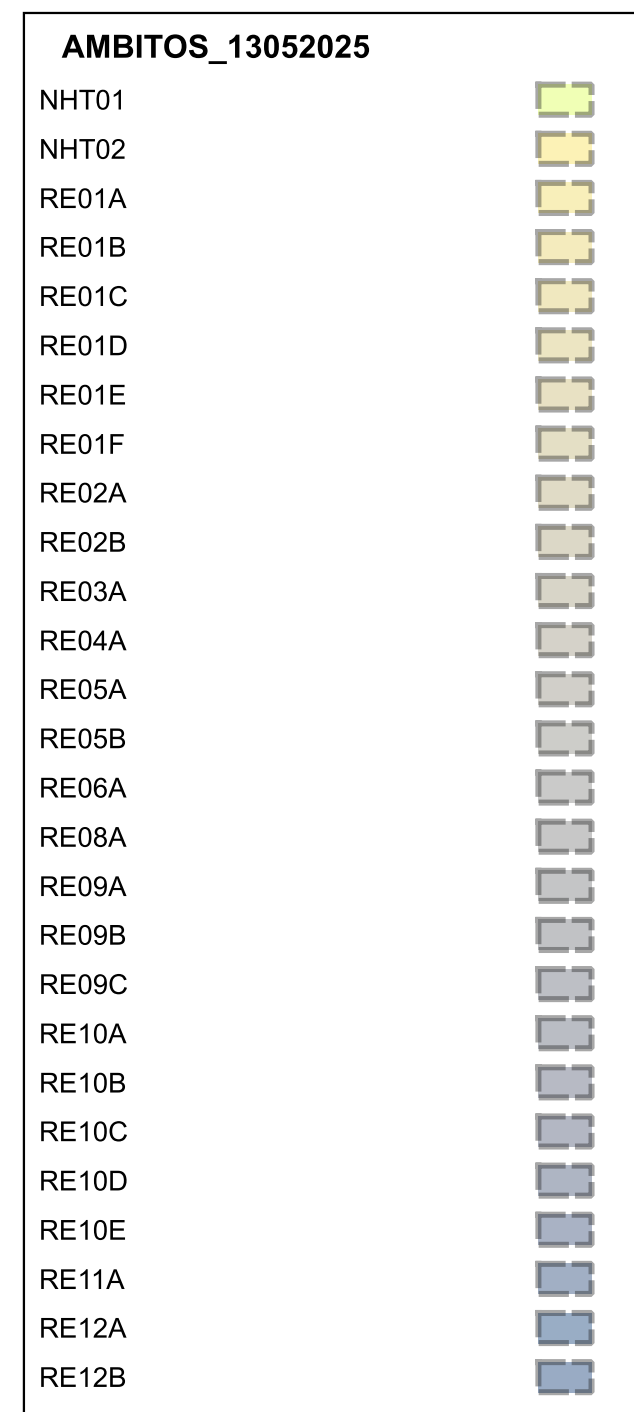


AMBITOS DE SUELOS URBANIZADOS RESIDENCIALES

Redactoras/es:

ANA BELTRI IZQUIERDO
FRANCISCO ZARAGOZA SAURA

Fecha	MAYO 2025
-------	-----------

Escala:

1:10.000

Nº de Plano:

1

Aprobación provisional:
DILIGENCIA: En sesión Plenaria de 04/06/2025, se acordó la exposición pública por plazo de 45 días de la Mod.Puntual de Ordenanzas del PGOU para regulación de turísticas, del que forma parte el presente plano.

Aprobación definitiva:

