


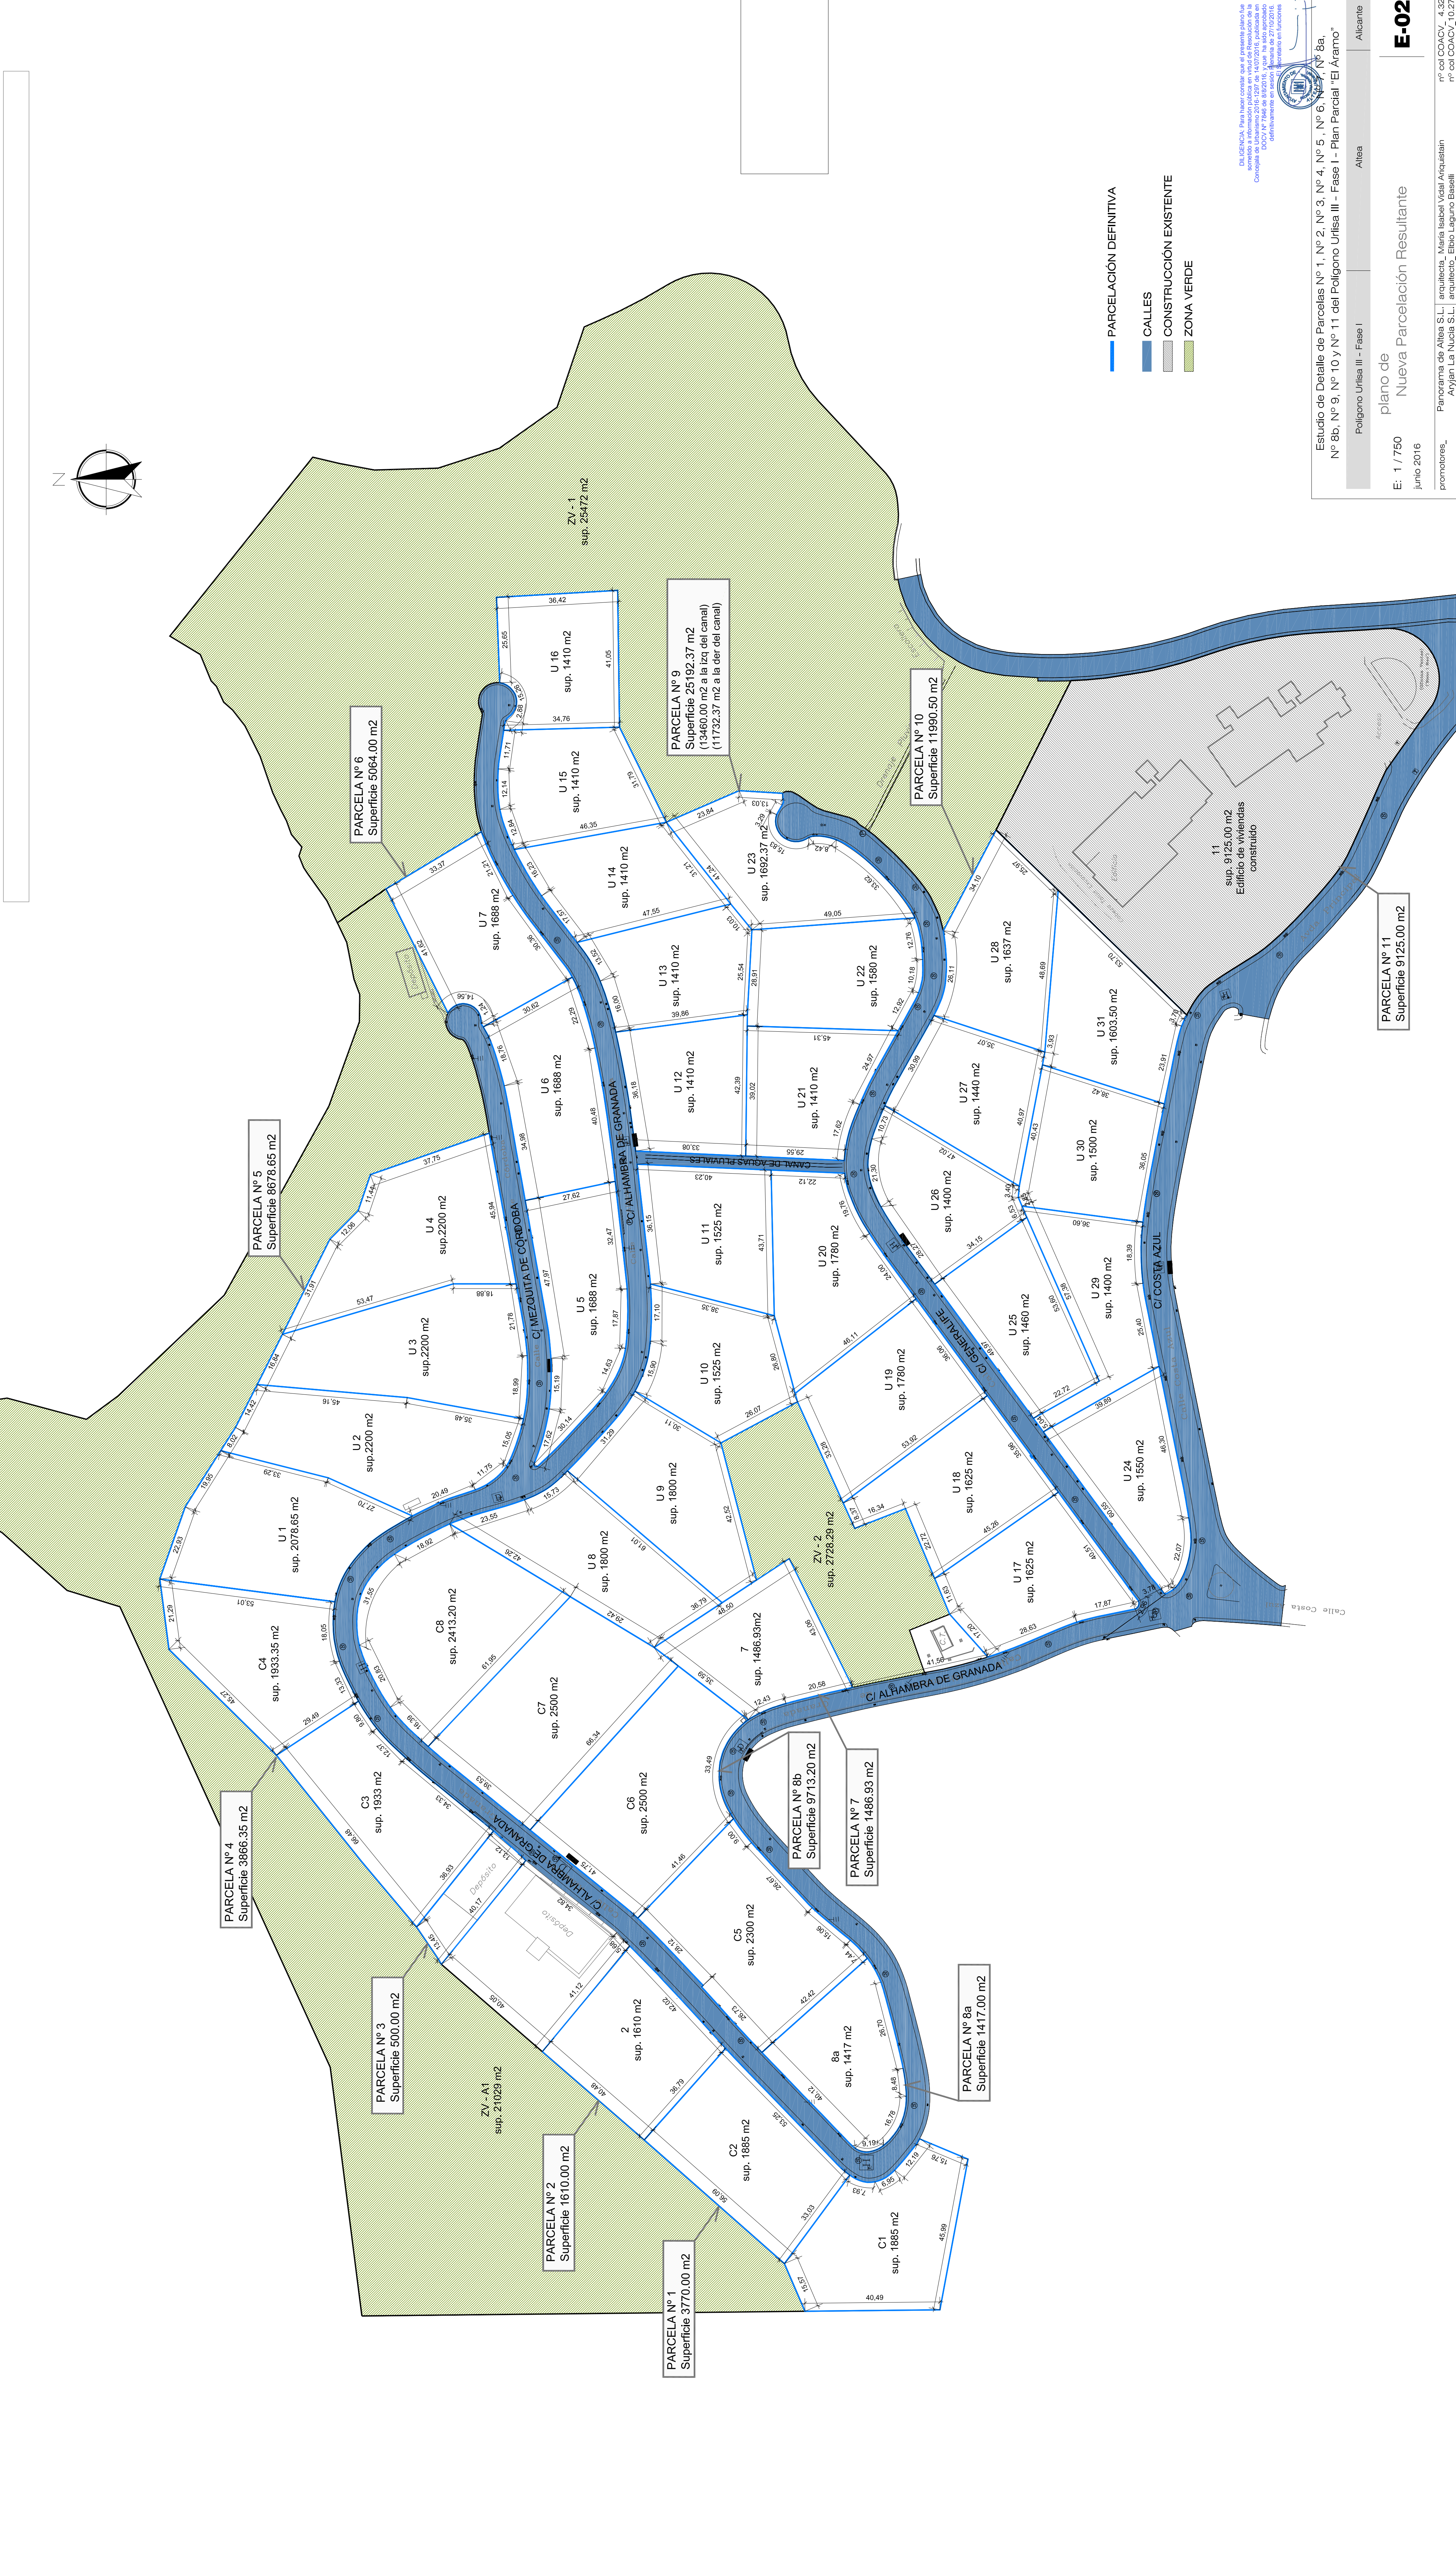

Estudio de Detalle de Parcelas N° 1, N° 2, N° 3, N° 4, N° 5, N° 6, N° 7, N° 8a, N° 8b, N° 9, N° 10 y N° 11 del Polígono Urutisa III - Fase I - Plan Parcial "El Áramo"

Polygono Urtisa III - Fase I	Altea	Alicante
------------------------------	-------	----------

plano de

E-02 Nueva Parcelación Resultante

motociclistas	arquitecta, María Isabel Vidal Ariquistain arquitecto, Elbio Laguno Baselli	nº col COACV_ 4.32 nº col COACV_10.27
---------------	--	--