Francisco Mondéjar Asensio Nº 44 V
Arquitecto Colegiado Nº 1.327 COACV
Móvil Profesional: 607 422 818
Google: sales.mondejar@gmail.com

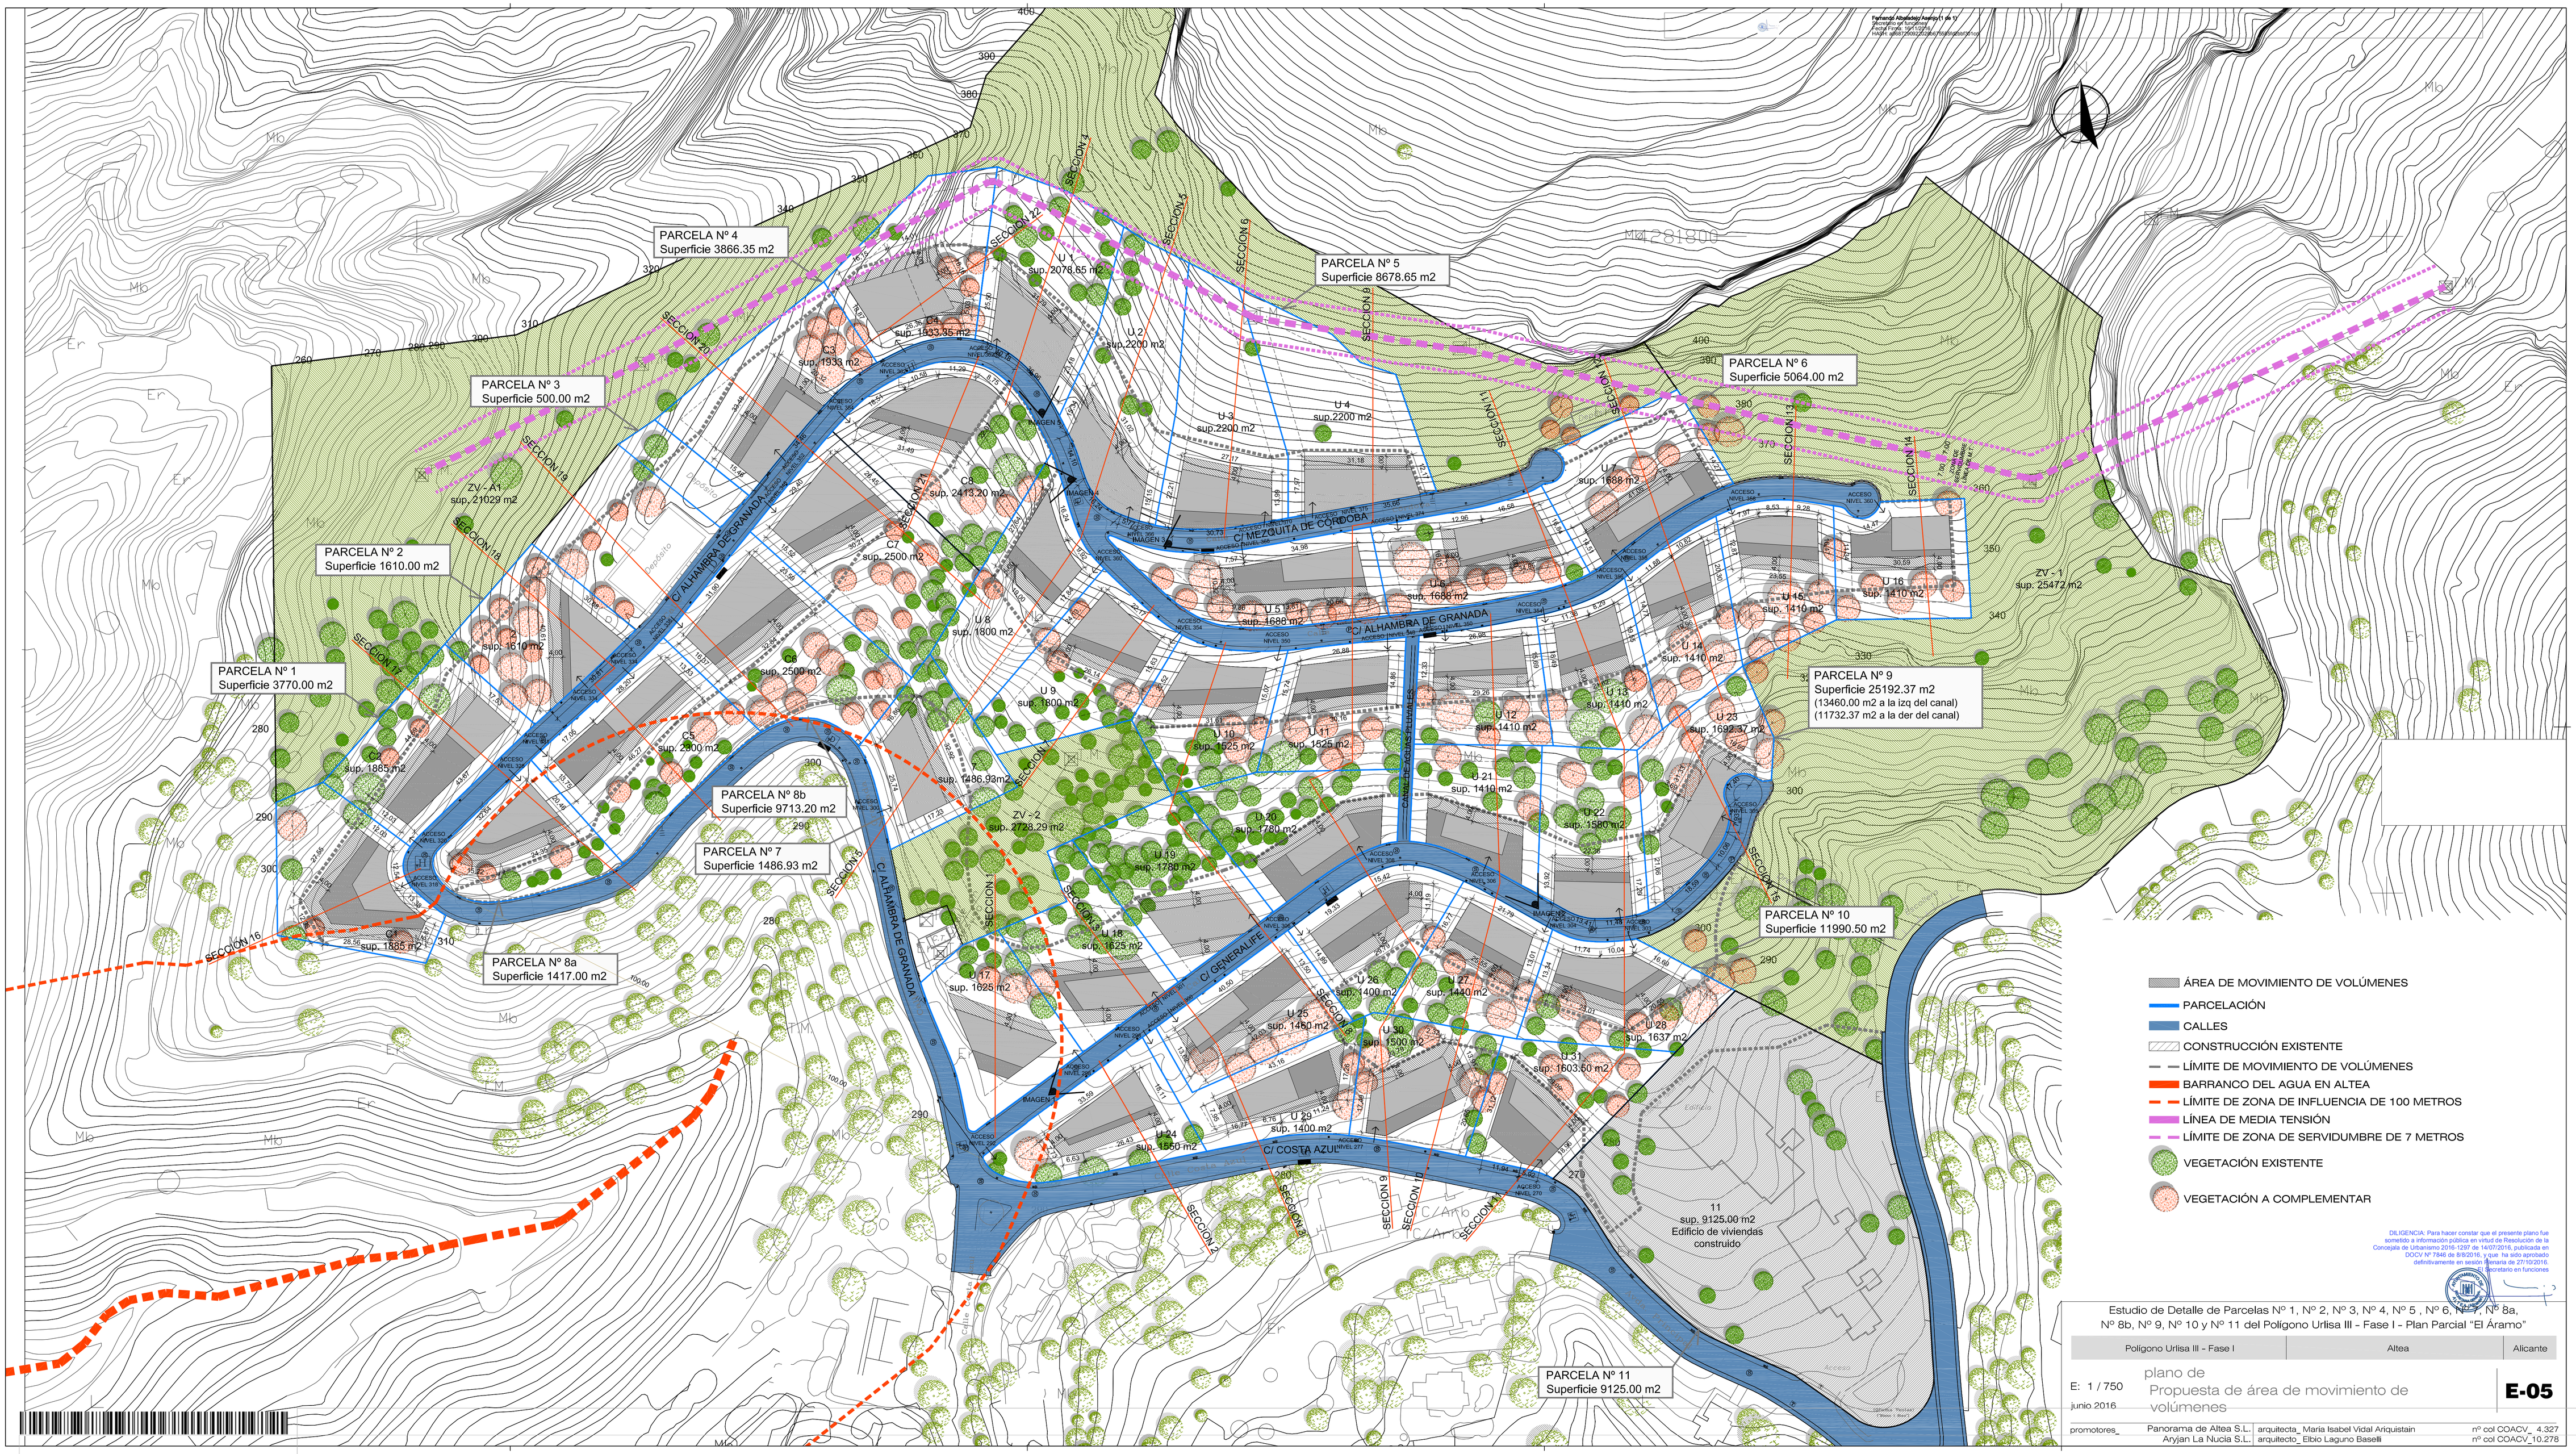

DILIGENCIA: Para hacer constar que el presente plano fue sometido a información pública en virtud de Resolución de la Concejala de Urbanismo 2016-1297 de 14/07/2016, publicada en DOCV Nº 7846 de 8/8/2016, y que ha sido aprobado definitivamente en sesión plenaria de 27/10/2016. El secretario en funciones

Estudio de Detalle de Parcelas Nº 1, Nº 2, Nº 3, Nº 4, Nº 5 , Nº 6, Nº 7, Nº 8a, Nº 8b, Nº 9, Nº 10 y Nº 11 del Polígono Urlisa III - Fase I - Plan Parcial "El Áramo"

Polígono Urlisa III - Fase I	Altea	Alicante

E: 1 / 750

junio 2016

plano de
Propuesta de área de movimiento de volúmenes

E-05

promotores_			
	Panorama de Altea S.L.	arquitecta_ María Isabel Vidal Ariquistain	nº col COACV_ 4.327
	Aryjan La Nucía S.L.	arquitecto_ Elbio Laguno Baselli	nº col COACV_10.278