Francisco Mondéjar Jaén y Ó de V
Arquitecto colegiado nº 4.327
Móvil Phone: 607 422 818
Google: www.facebook.com/francisco.mondejar.jaen

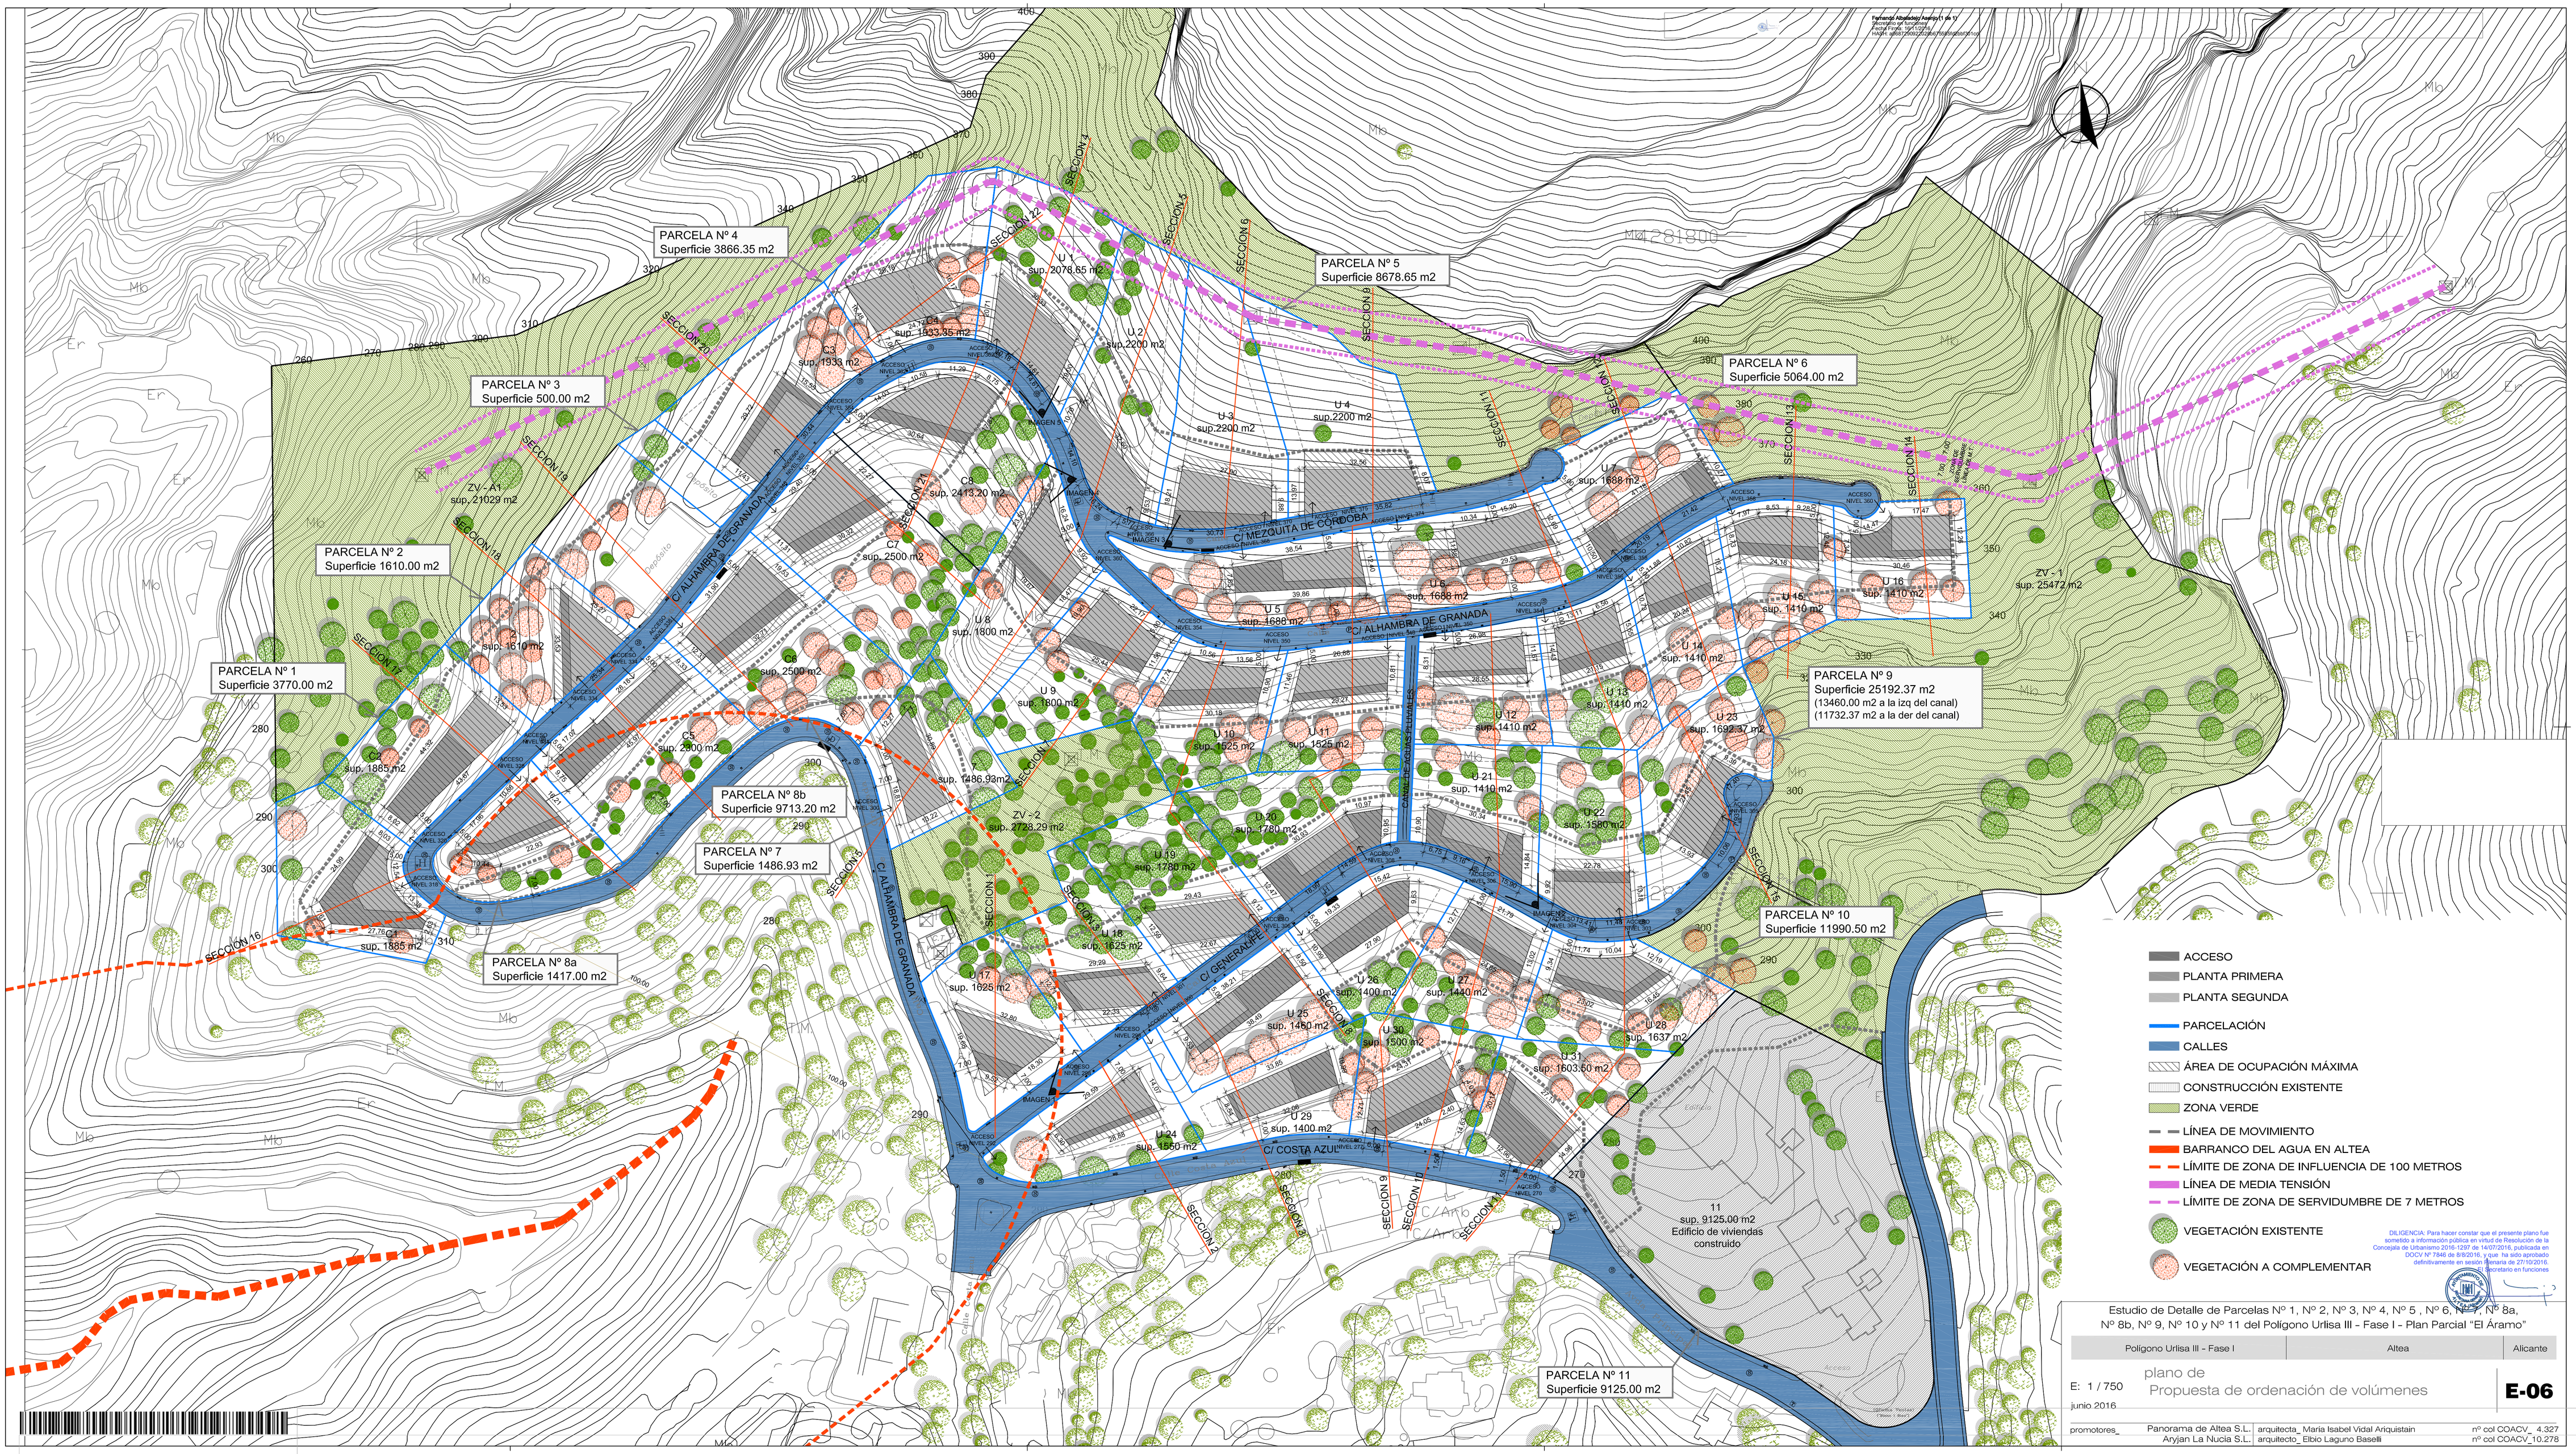

DILIGENCIA: Para hacer constar que el presente plano fue sometido a información pública en virtud de Resolución de la Concejala de Urbanismo 2016-1297 de 14/07/2016, publicada en DOCV Nº 7846 de 8/8/2016, y que ha sido aprobado definitivamente en sesión plenaria de 27/10/2016. El Secretario en funciones

Estudio de Detalle de Parcelas Nº 1, Nº 2, Nº 3, Nº 4, Nº 5 , Nº 6, Nº 7, Nº 8a, Nº 8b, Nº 9, Nº 10 y Nº 11 del Polígono Urlisa III - Fase I - Plan Parcial "El Áramo"

Polígono Urlisa III - Fase I	Altea	Alicante

E: 1 / 750

plano de
Propuesta de ordenación de volúmenes

junio 2016

E-06

promotores_ Panorama de Altea S.L. / Aryjan La Nucía S.L.

arquitecta_ Maria Isabel Vidal Ariquistain — nº col COACV_ 4.327
arquitecto_ Elbio Laguno Baselli — nº col COACV_10.276