


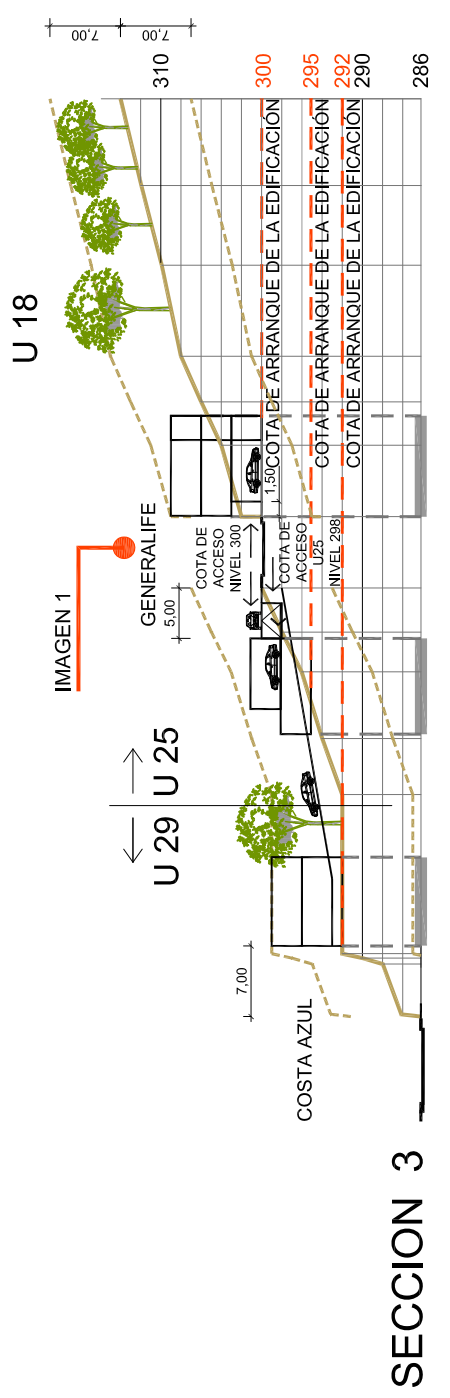
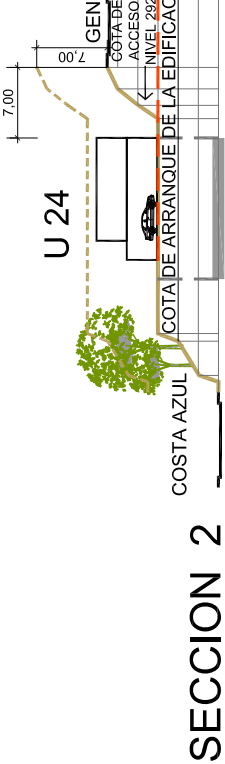
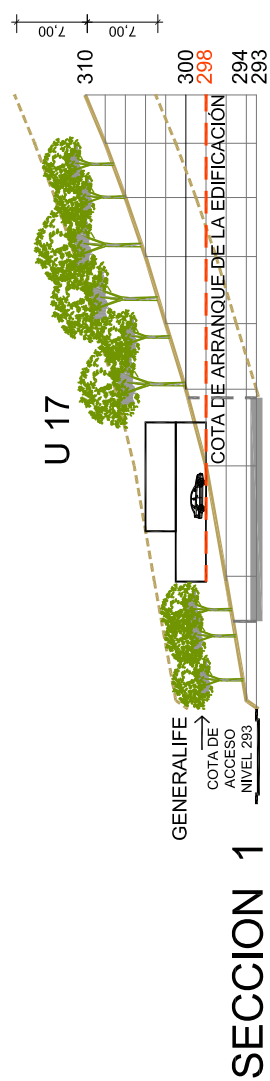


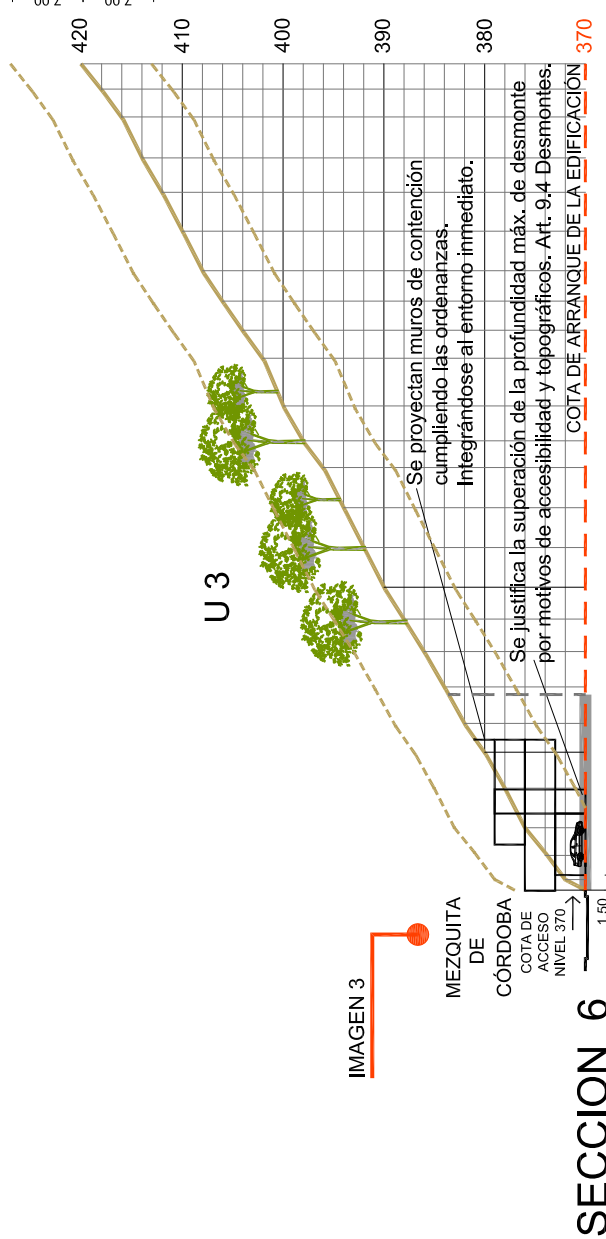


● IMAGEN 1 - OPCIÓN ELEGIDA

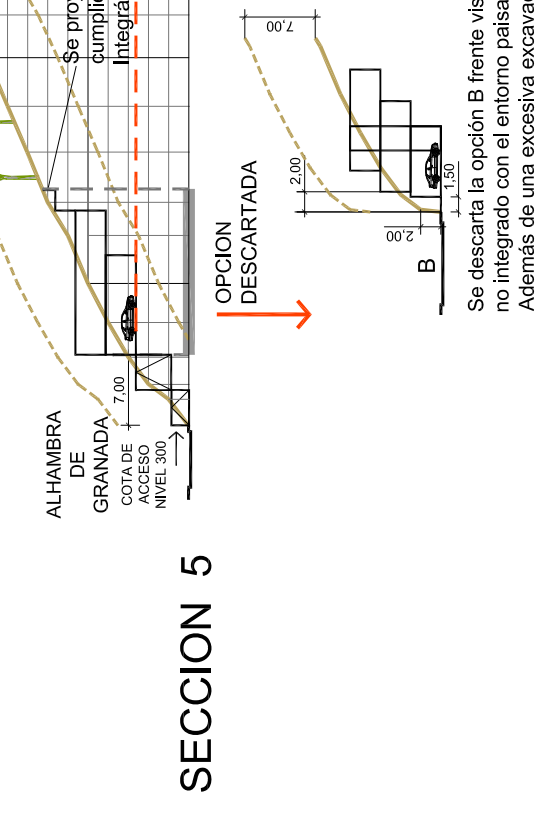



● IMAGEN 3 - OPCIÓN ELEGIDA

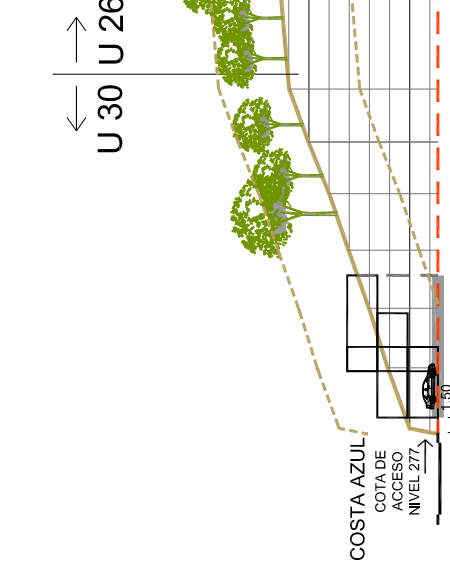


SECCION 9

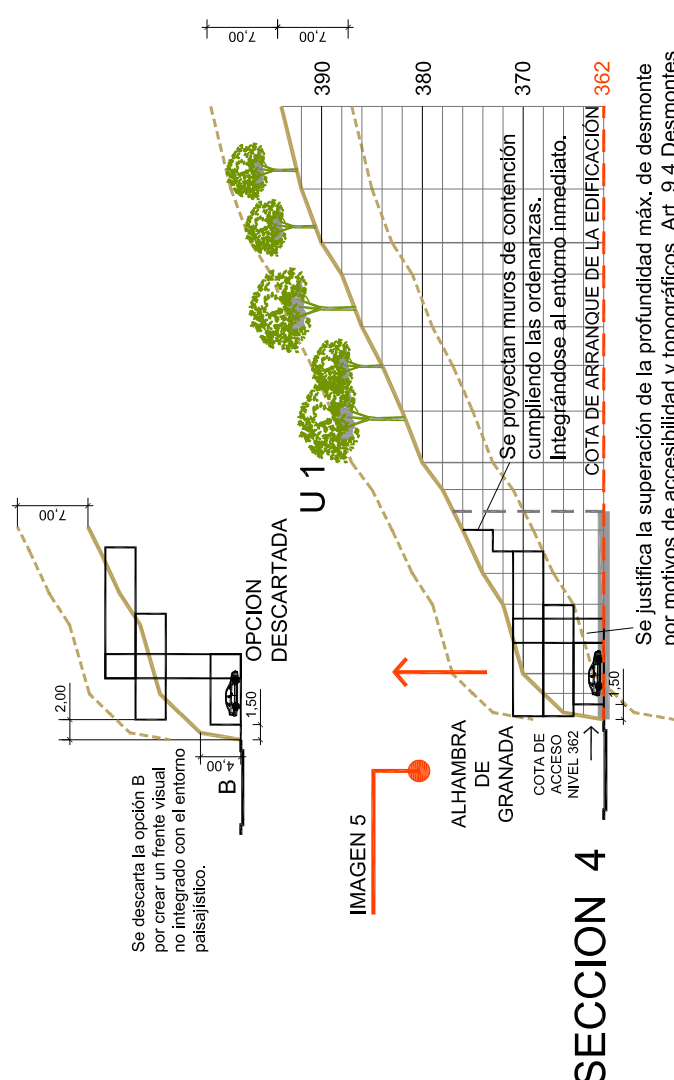


● IMAGEN 5 - OPCIÓN ELEGIDA

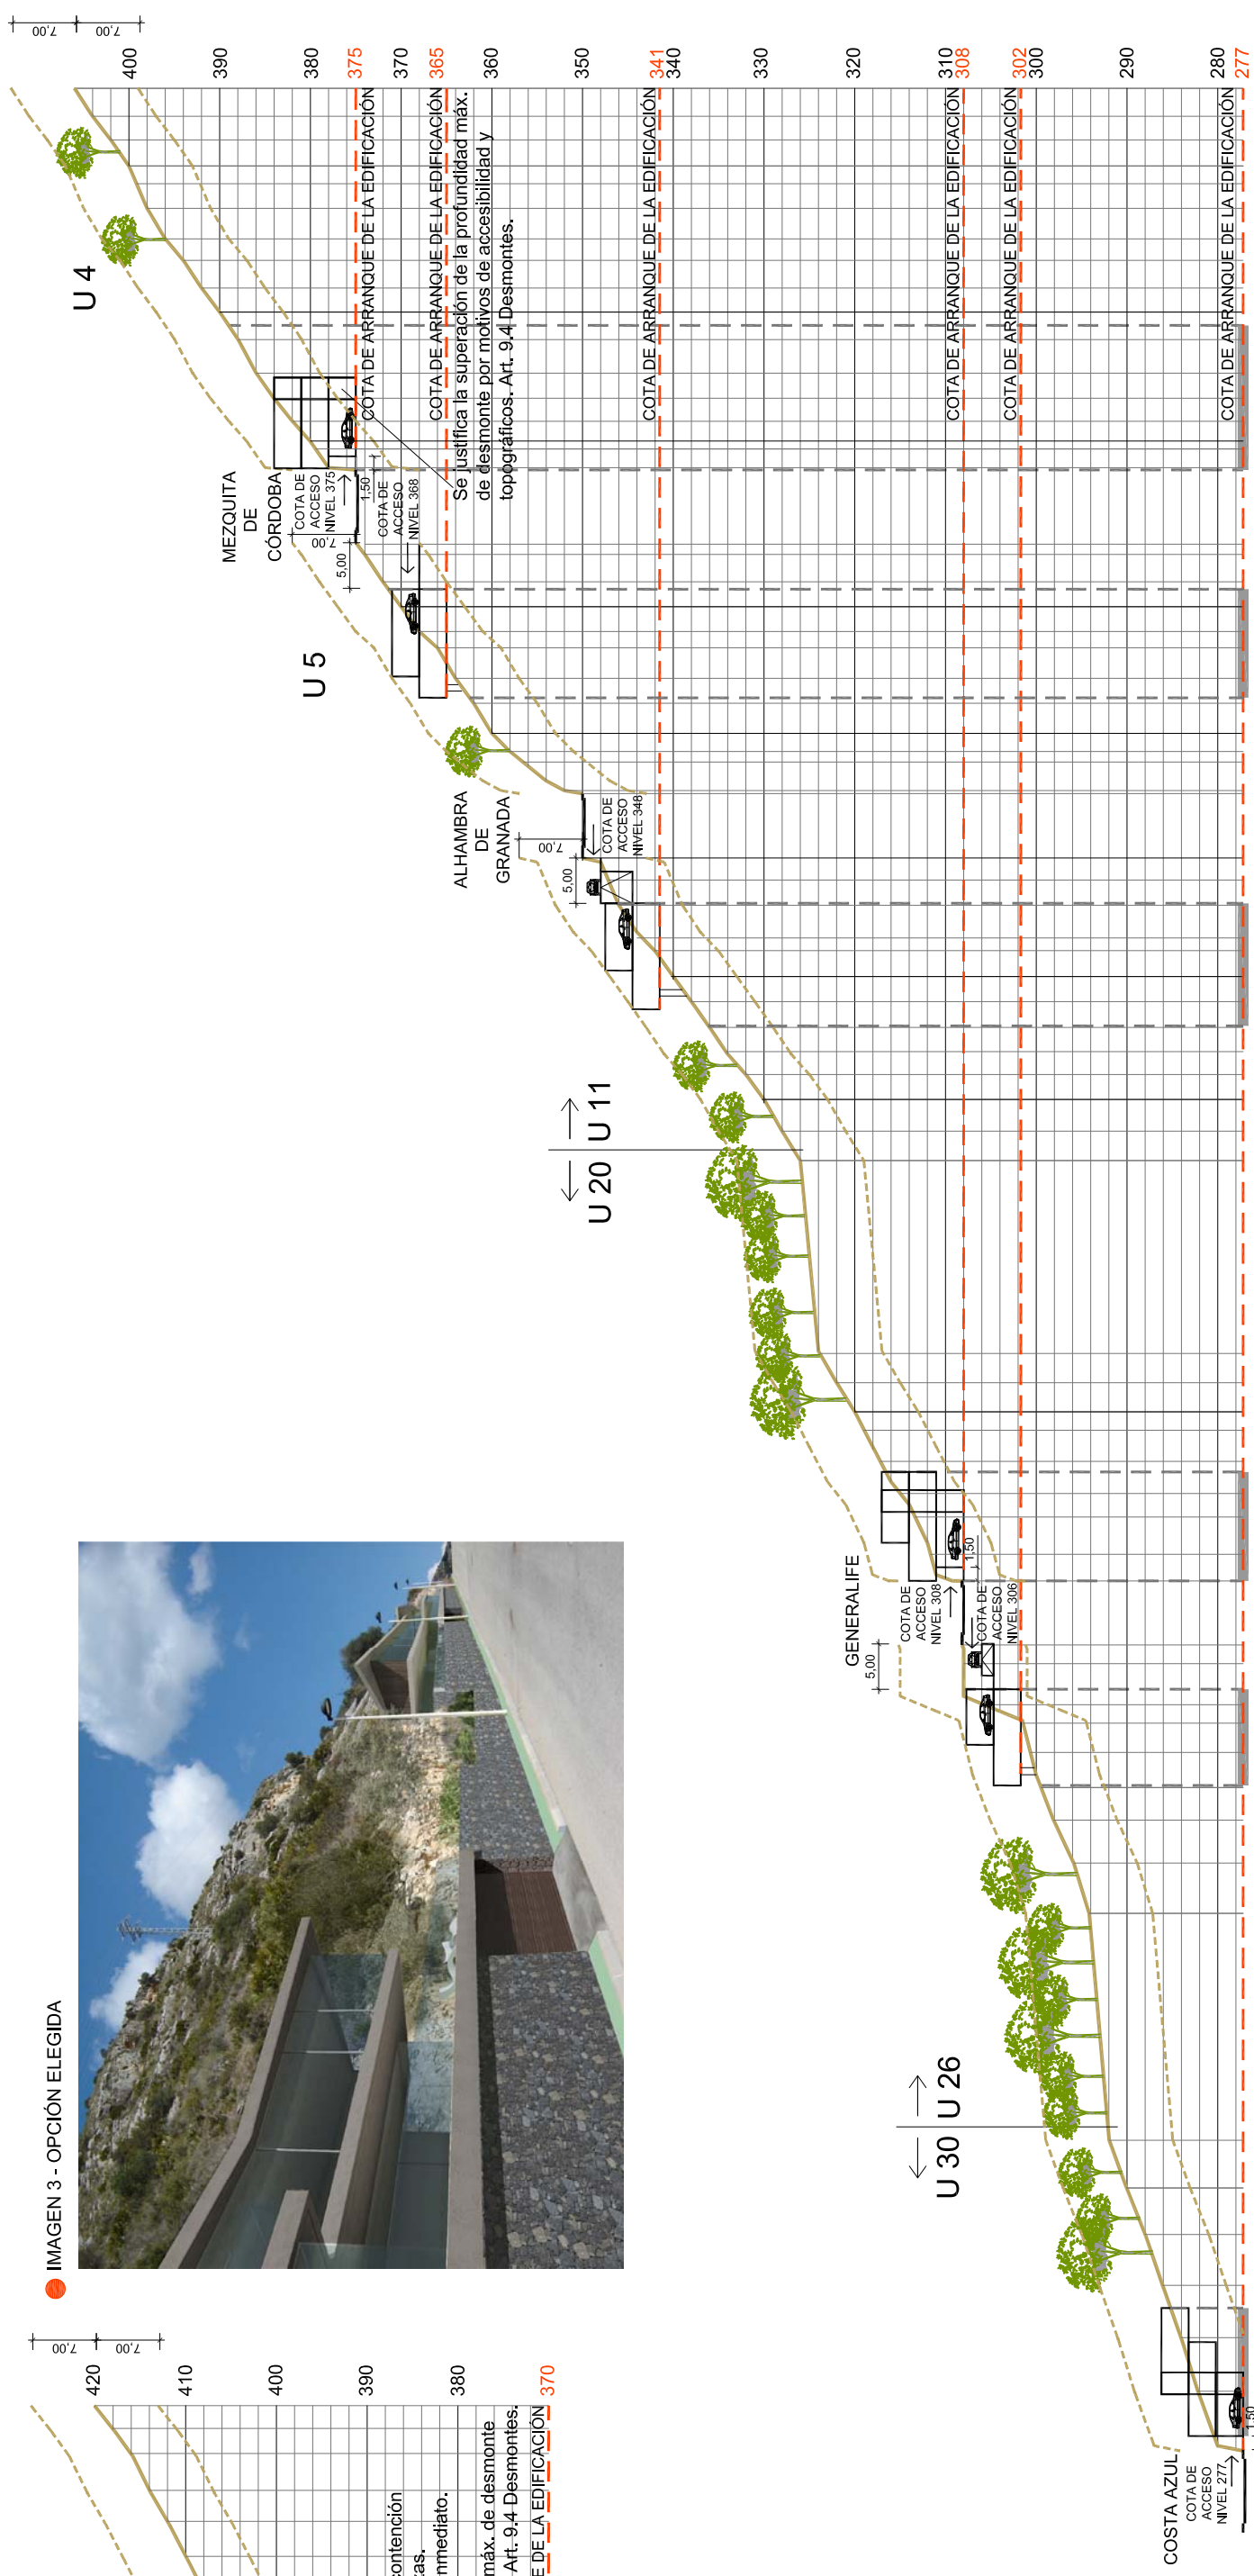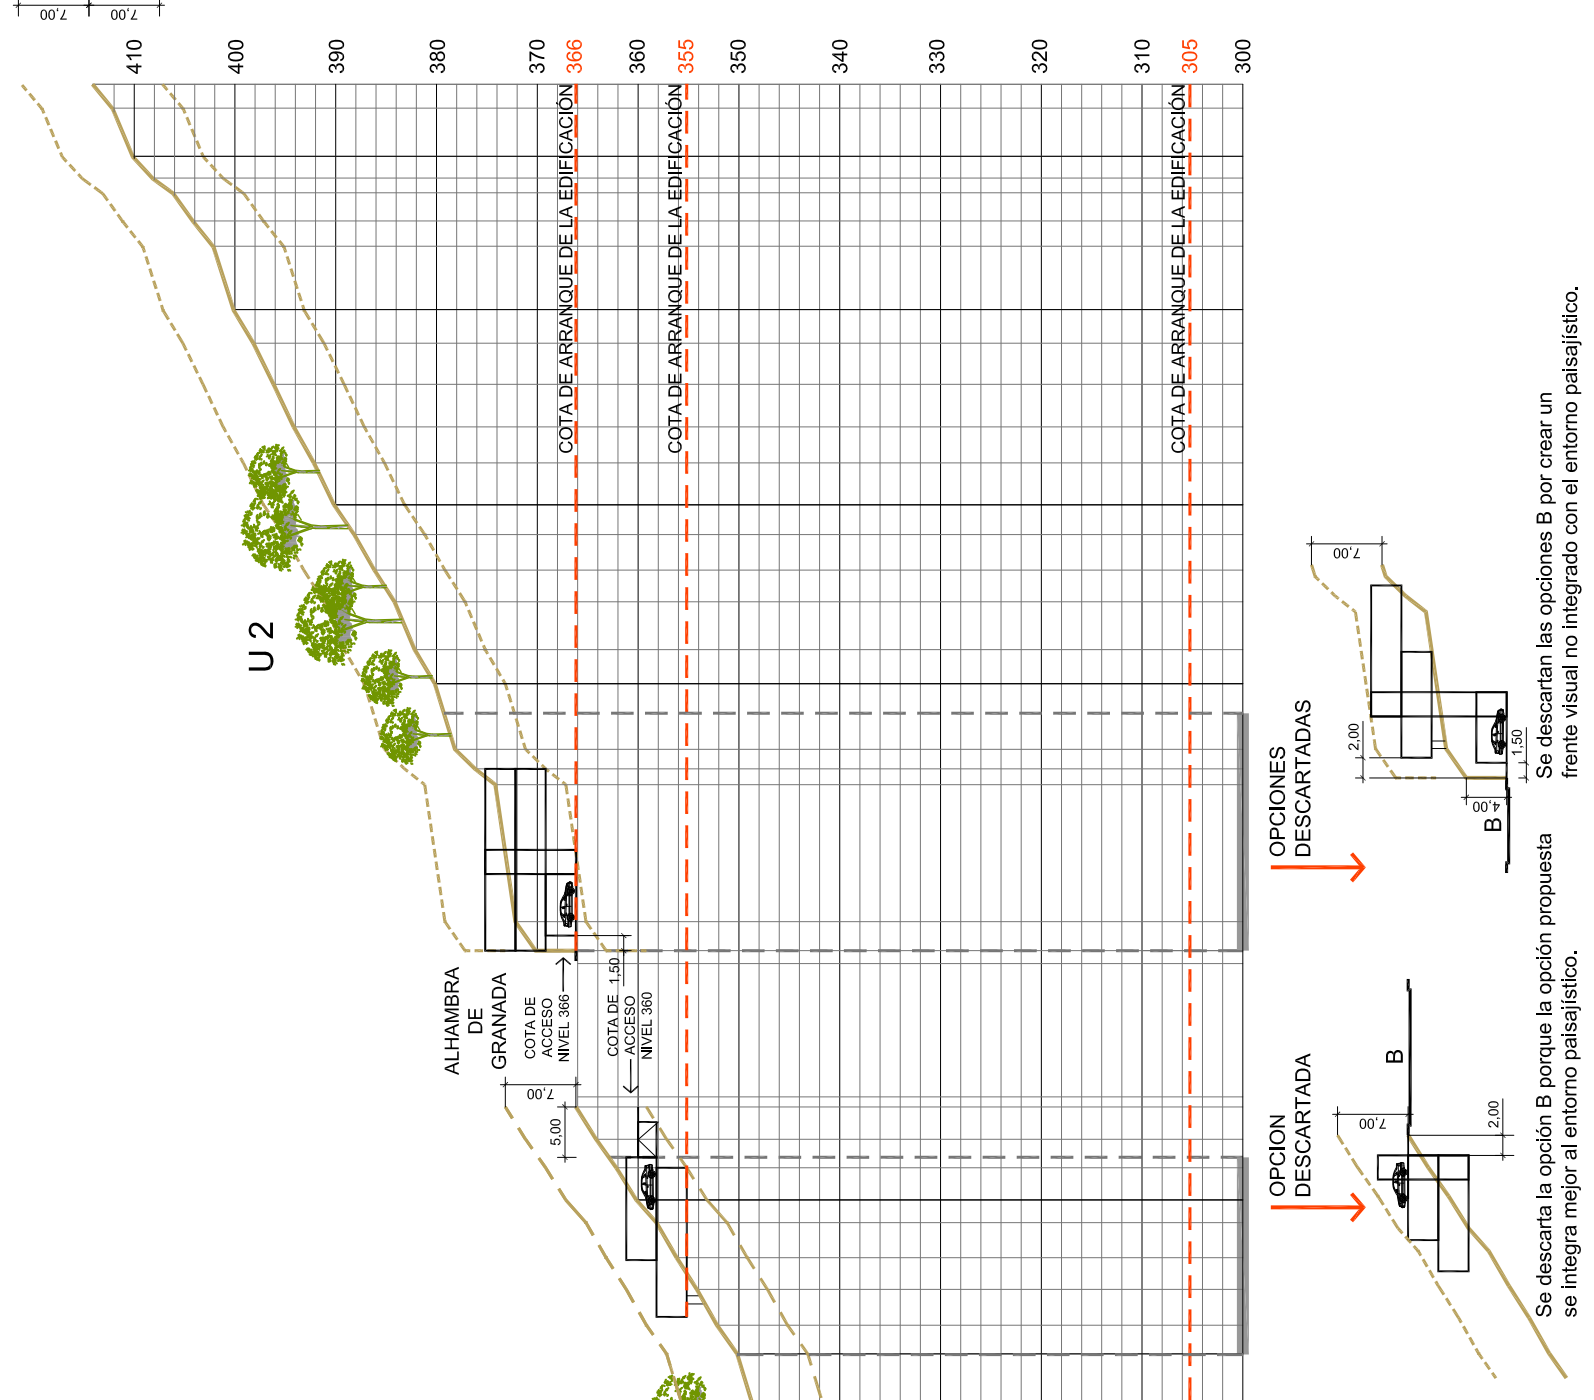


SECCION 9

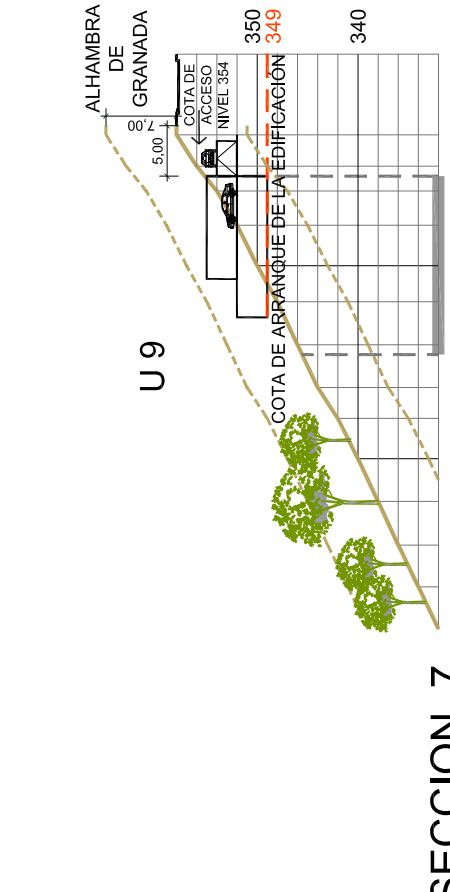


● IMAGEN 2 - OPCIÓN ELEGIDA

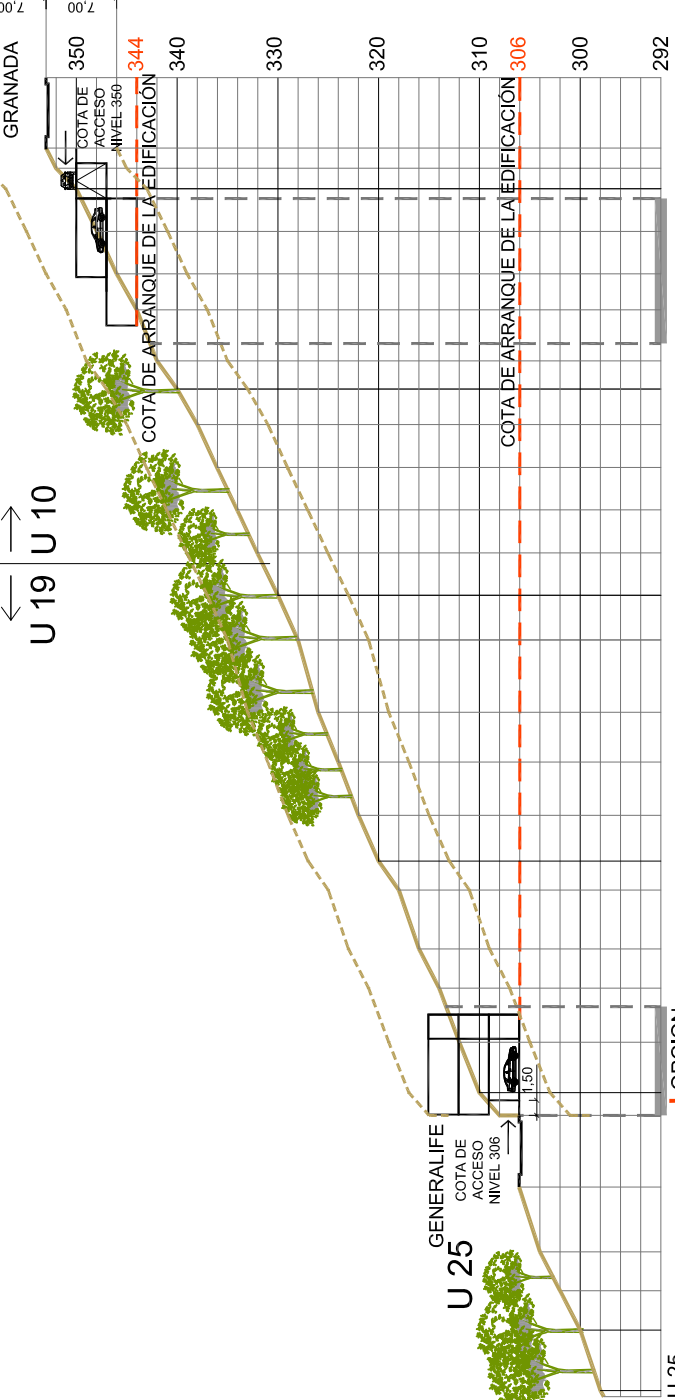


SECCION 8

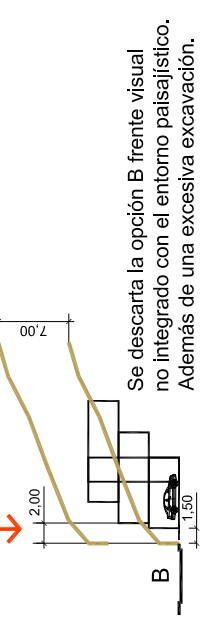


SECCION 10

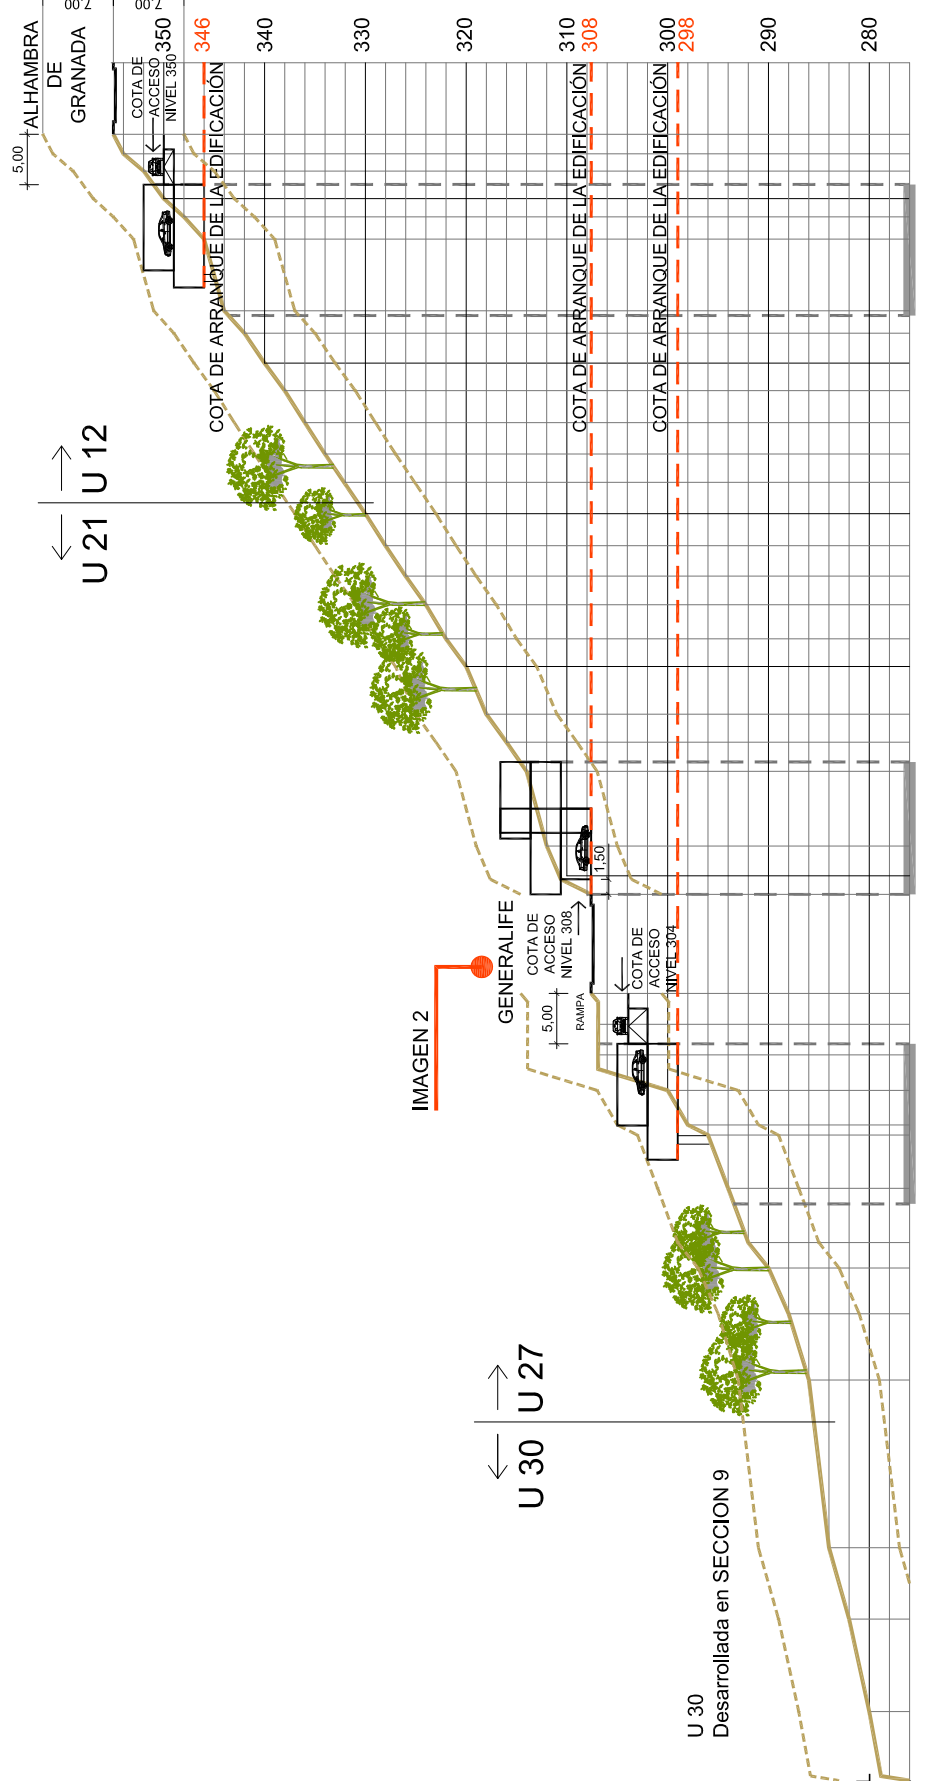


SECCION 10

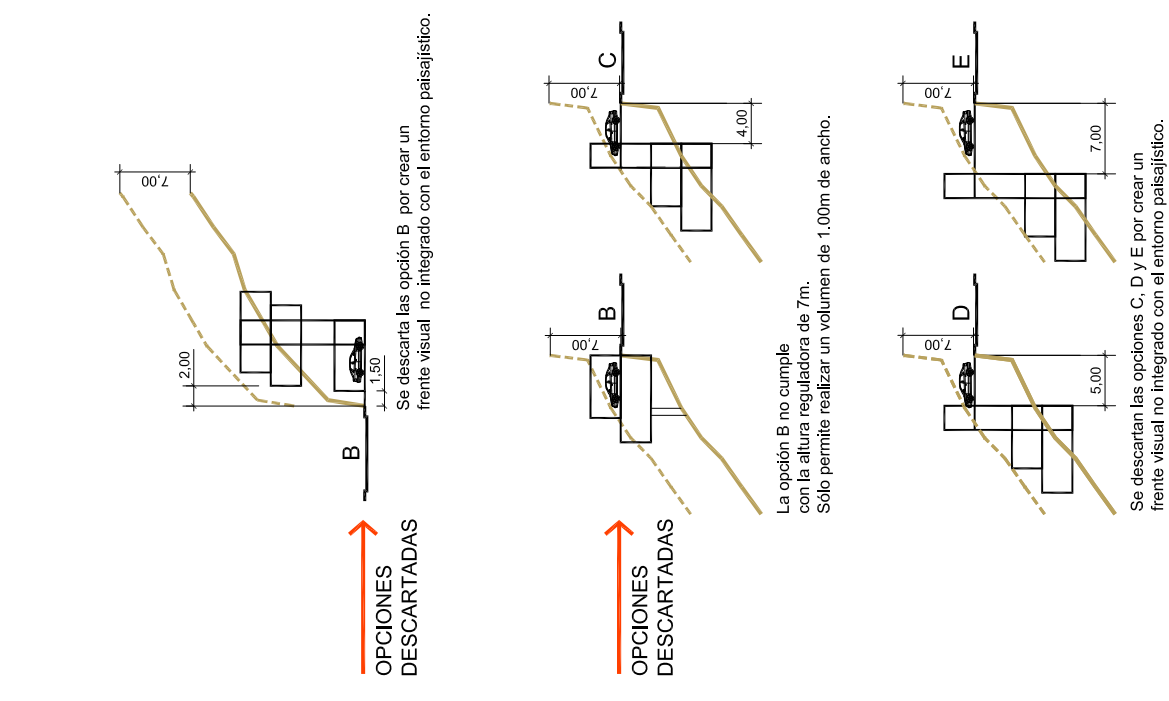


● IMAGEN 2 - OPCIÓN ELEGIDA

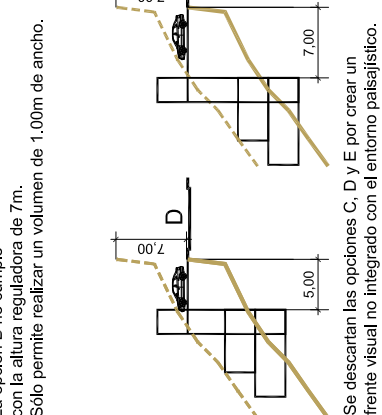



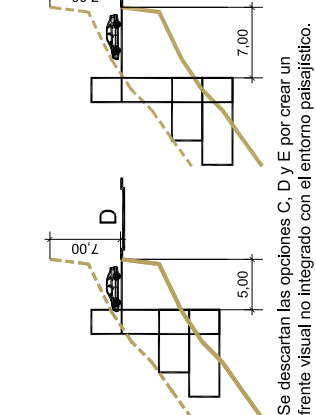



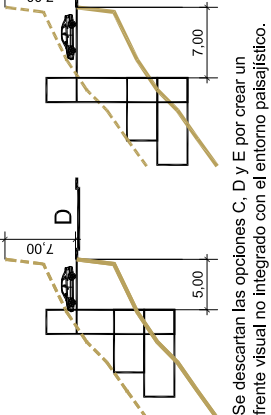



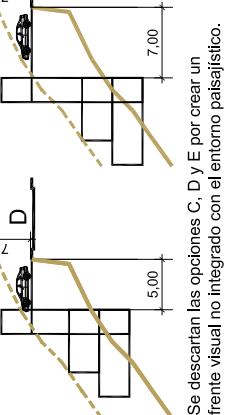


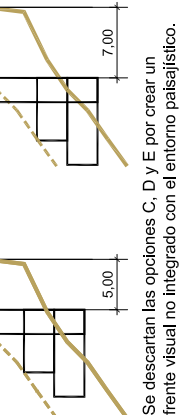



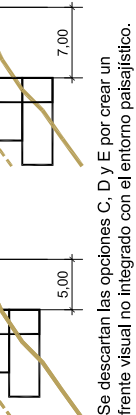







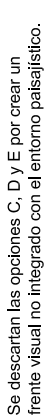



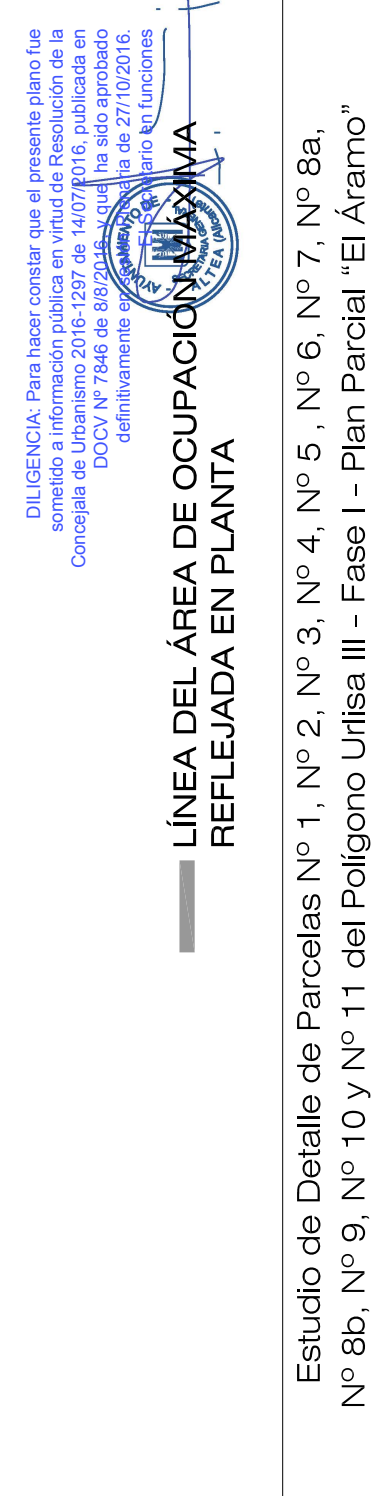


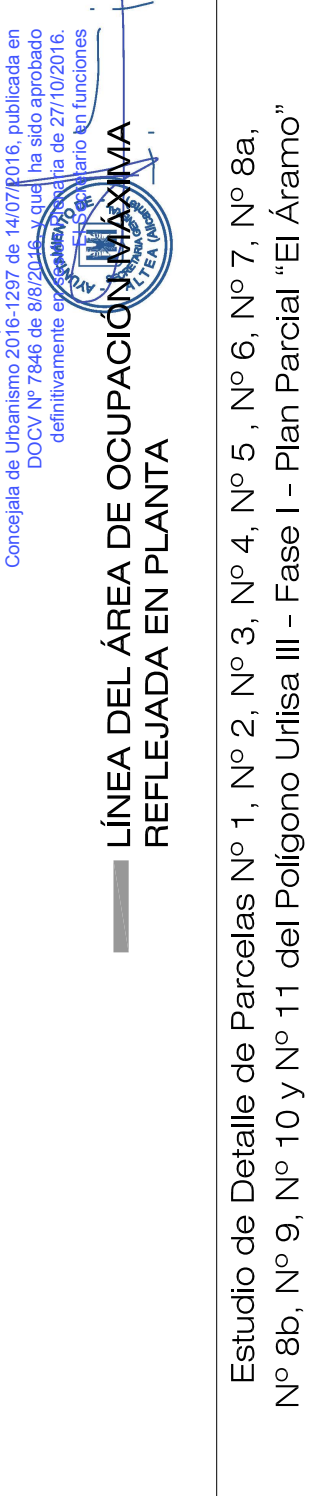


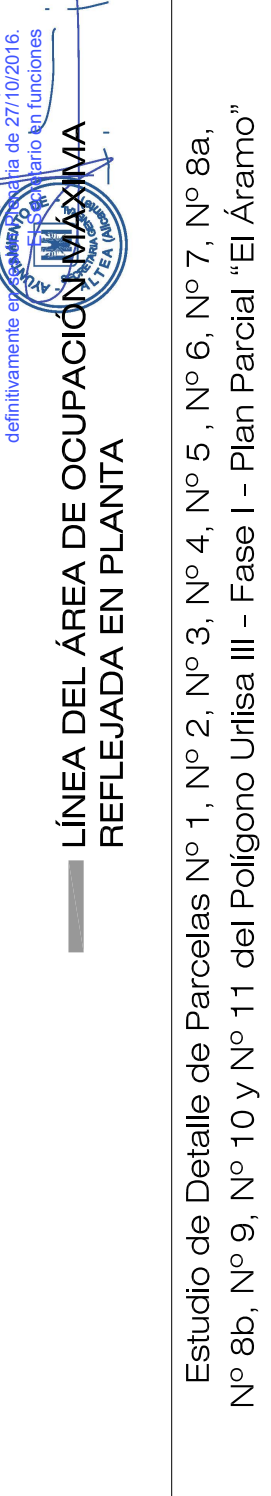










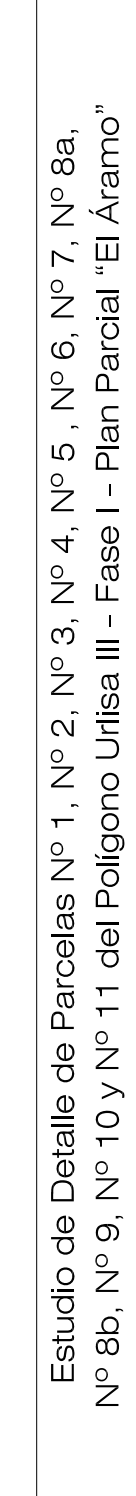





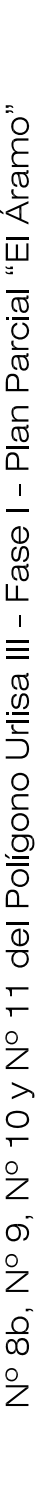












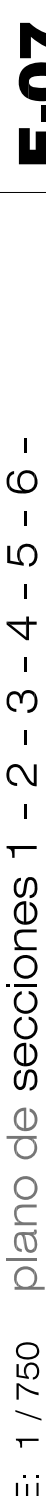










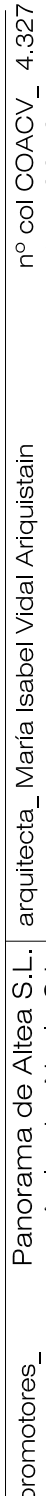


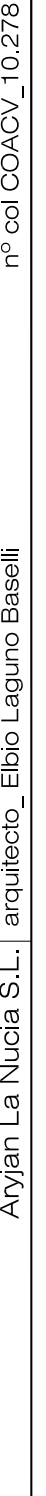

