




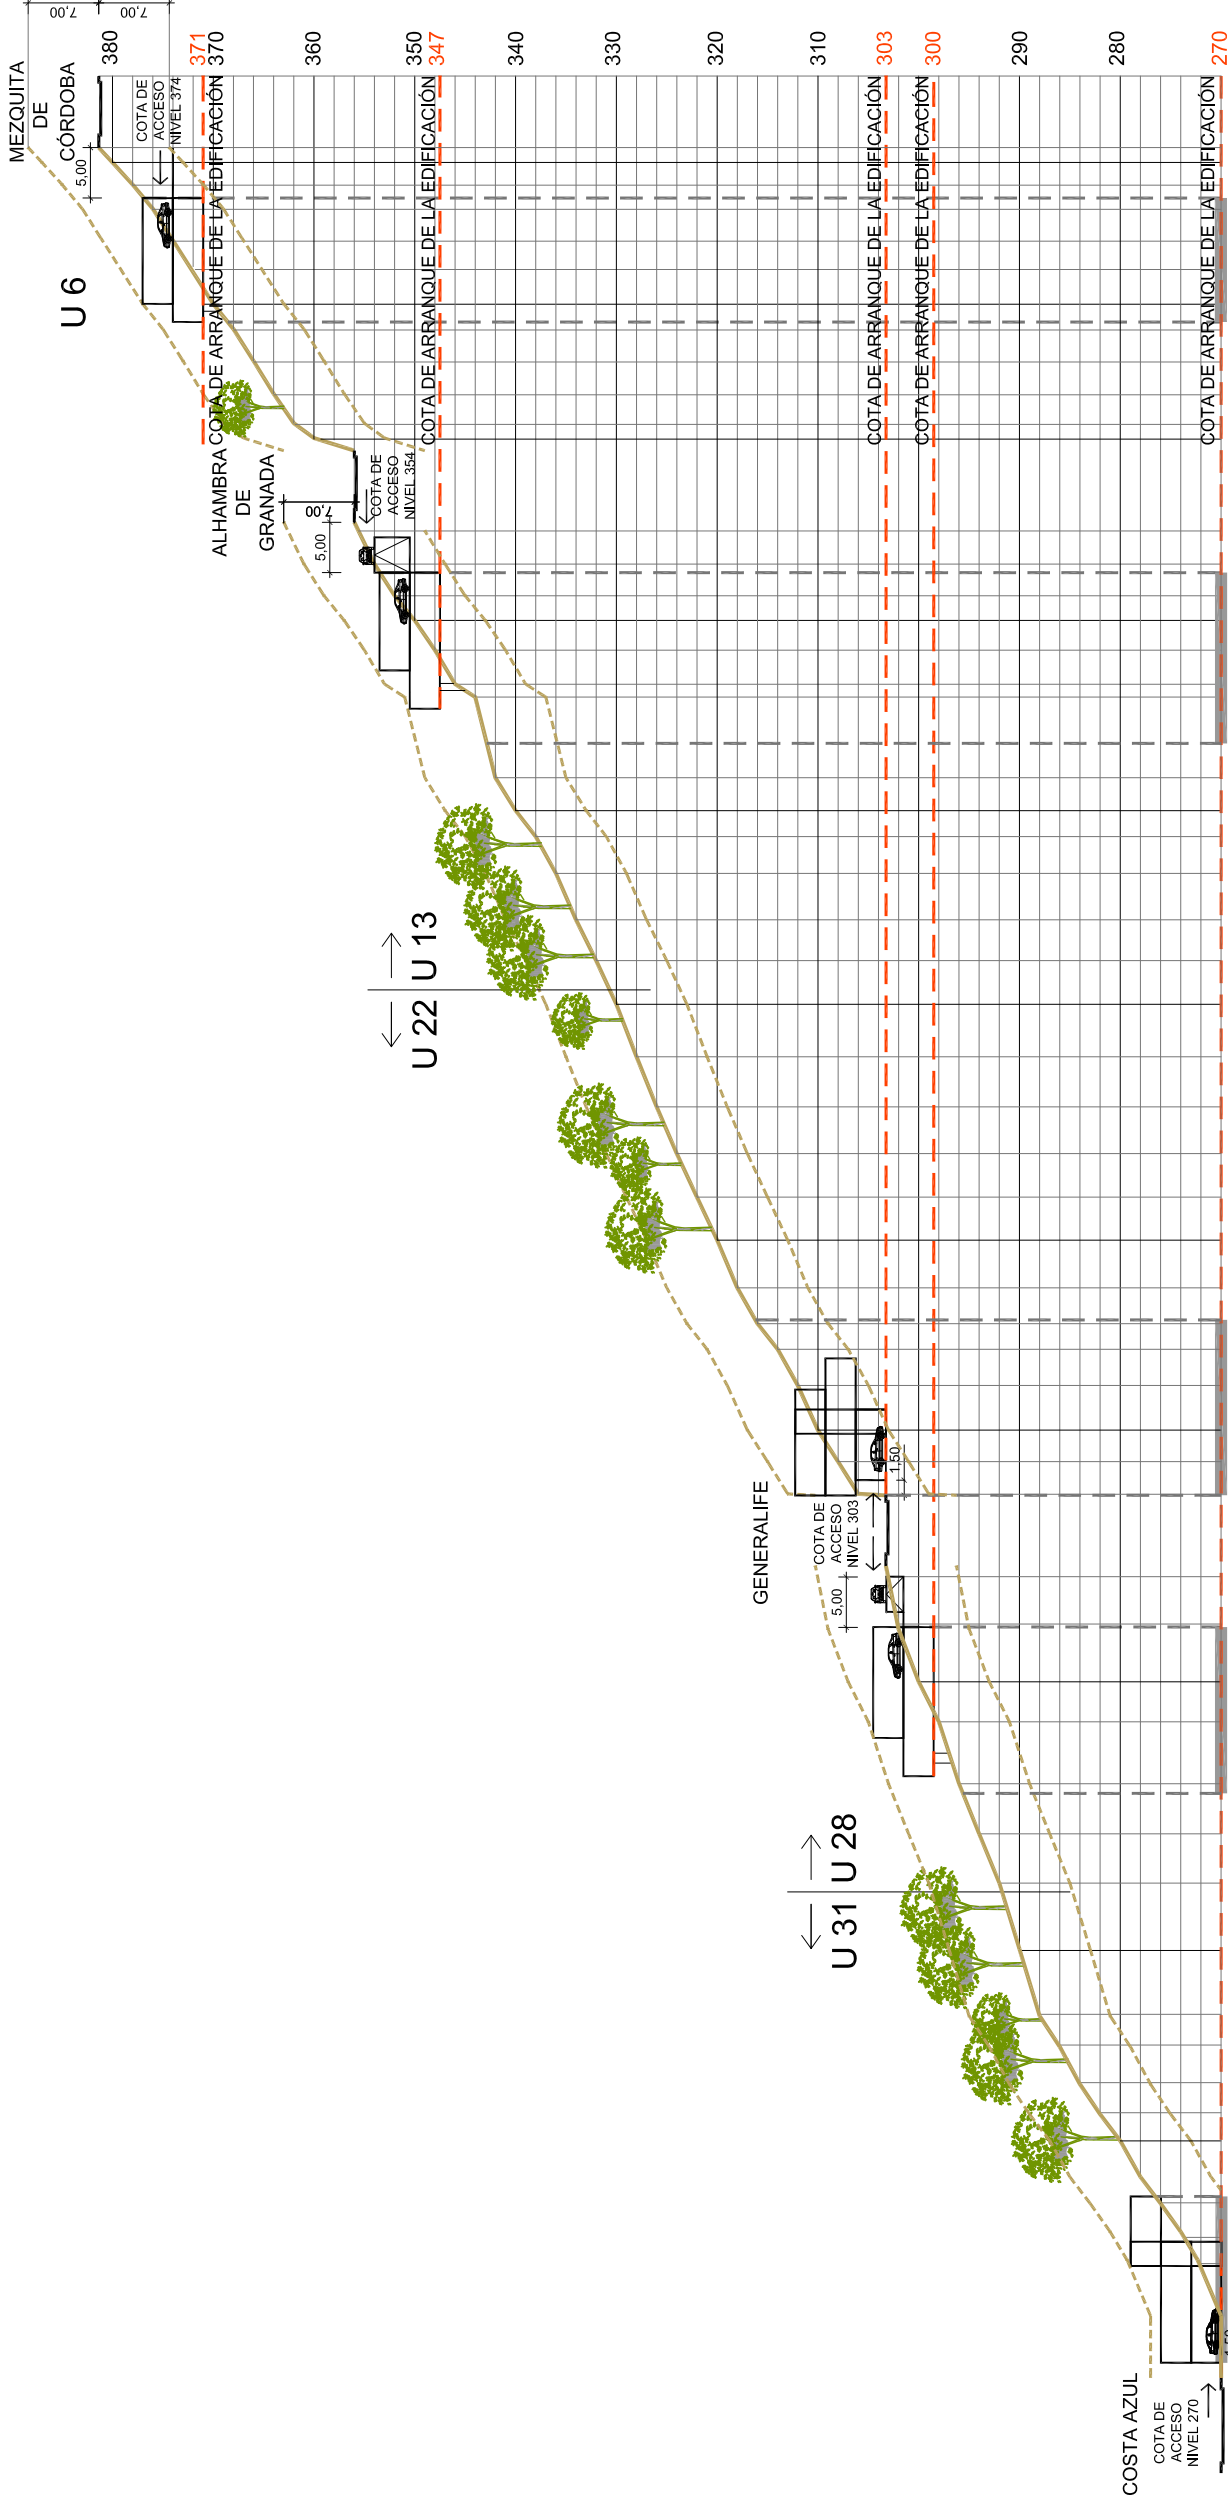


SECCION 11

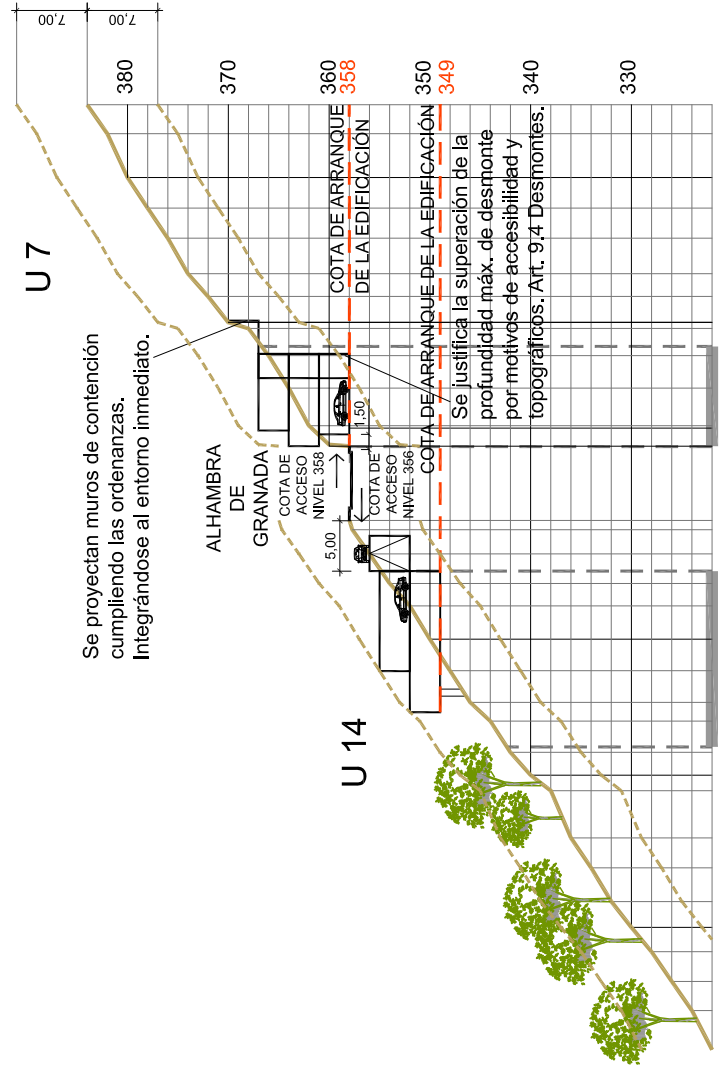


SECCION 12

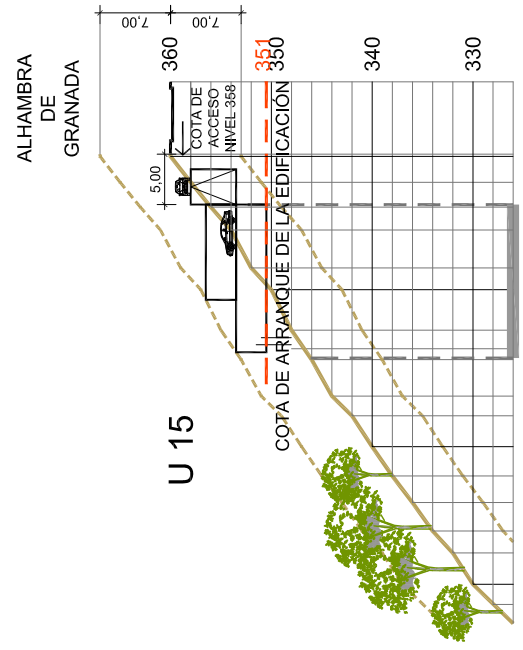


SECCION 13

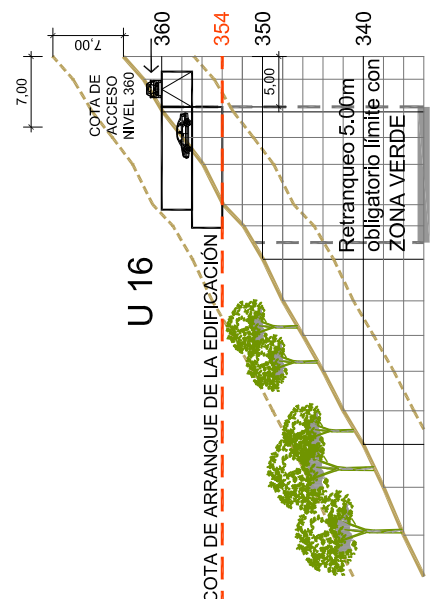


SECCION 14

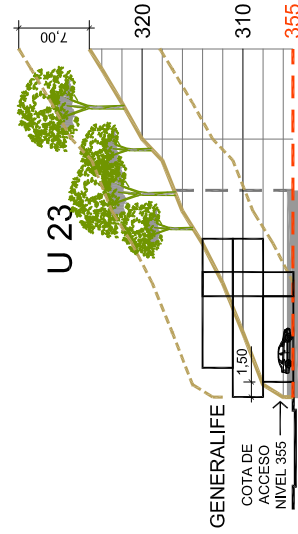


SECCION 15

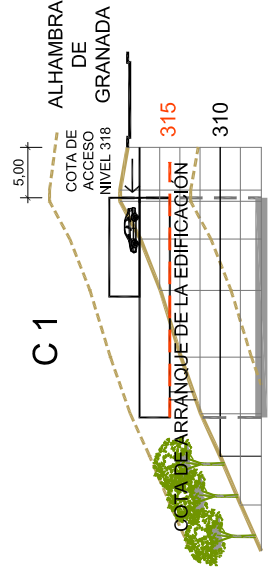


SECCION 16

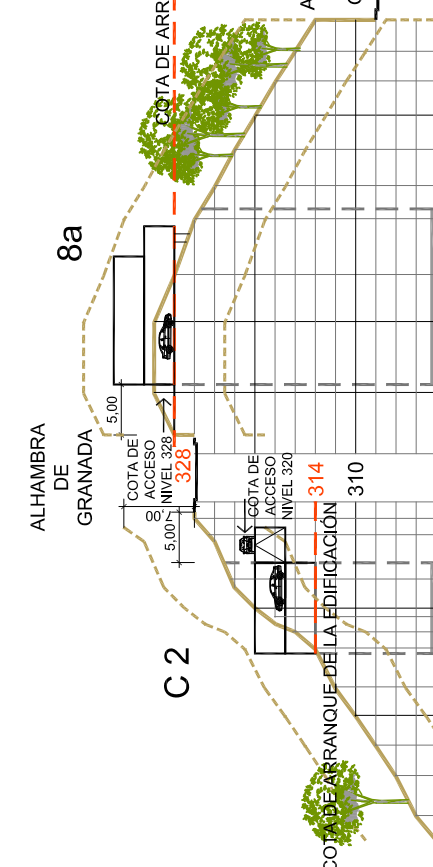


SECCION 17

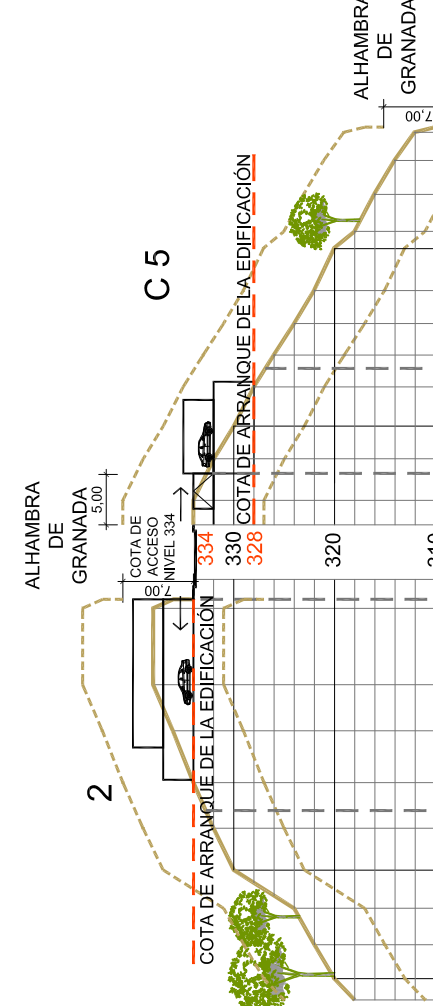

SECCION 18

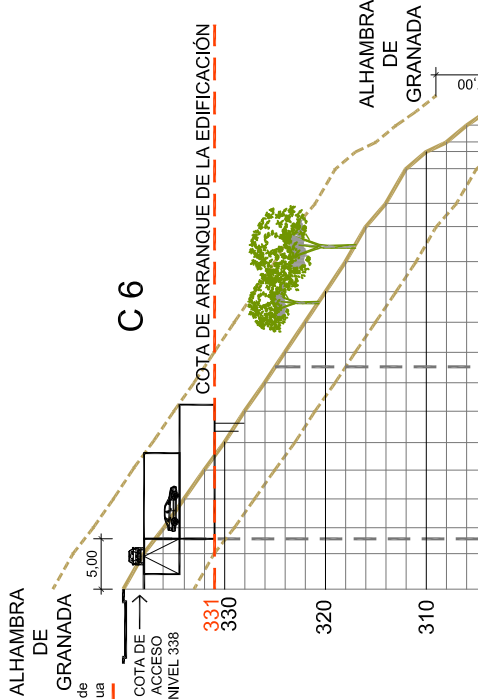


SECCION 19

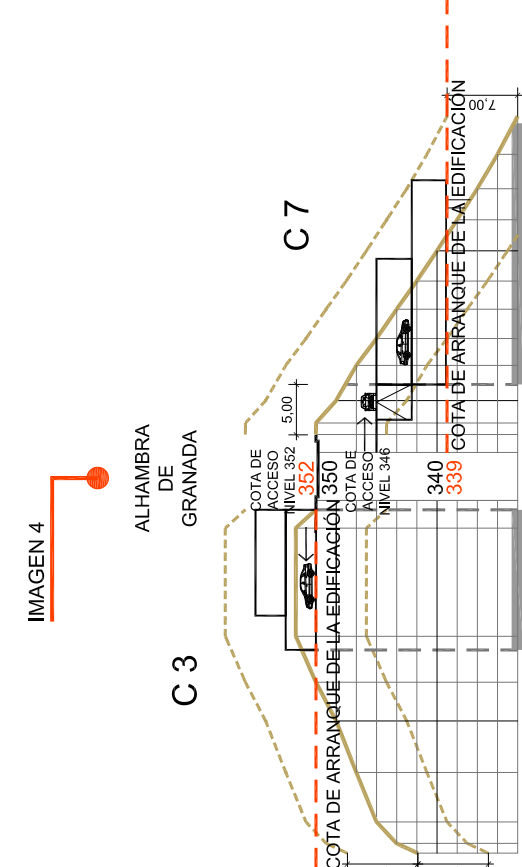


SECCION 20



● IMAGEN 4 - OPCIÓN ELEGIDA

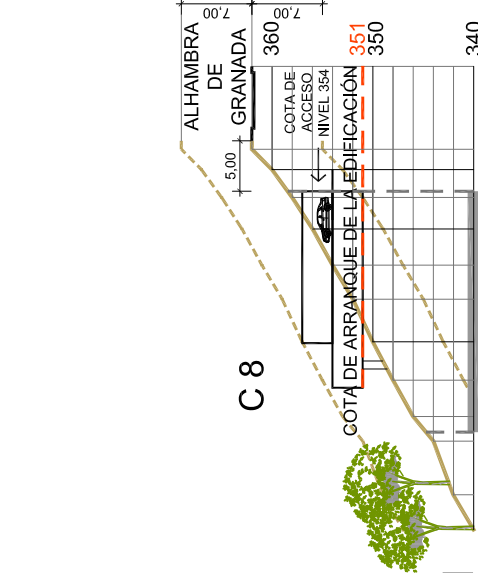

SECCION 21

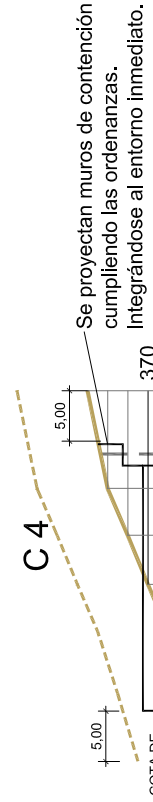

SECCION 22

DILIGENCIA: Para hacer constar que el presente plano fue
elaborado a partir de los datos topográficos suministrados por el
cliente, a efectos de la ejecución de la obra, se ha realizado la
comparación de los datos topográficos con los datos
topográficos de la obra, resultando que los datos
topográficos de la obra son los adecuados para la
ejecución de la obra.

LINEA DEL ÁREA DE OCUPACIÓN
REFLEJADA EN PLANTA

Estudio de Detalle de Parcelas Nº 1, Nº 2, Nº 3, Nº 4, Nº 5, Nº 6, Nº 7, Nº 8a,
Nº 8b, Nº 9, Nº 10 y Nº 11 del Polígono Urtilsa III - Fase I - Plan Parcial "El Áramo"

Promotores: Polígono Urtilsa III - Fase I

Alcante

E-08

E: 1/750 plano de secciones 11 - 12 - 13 - 14 - 15 -
junio 2016 16 - 17 - 18 - 19 - 20 - 21 - 22

Panorama de Altea S.L., arquitecta, María Isabel Vidal Arquitecta
Arquitecto, Elbio Laguno Baselli

nº col COACV_ 4.327
nº col COACV_10.278