Fernando Albaladejo Asenjo (1 de 1)
Secretario en funciones
Fecha Firma: 26/05/2018
HASH: a06728f09220288bf75585fd2bbf301cd

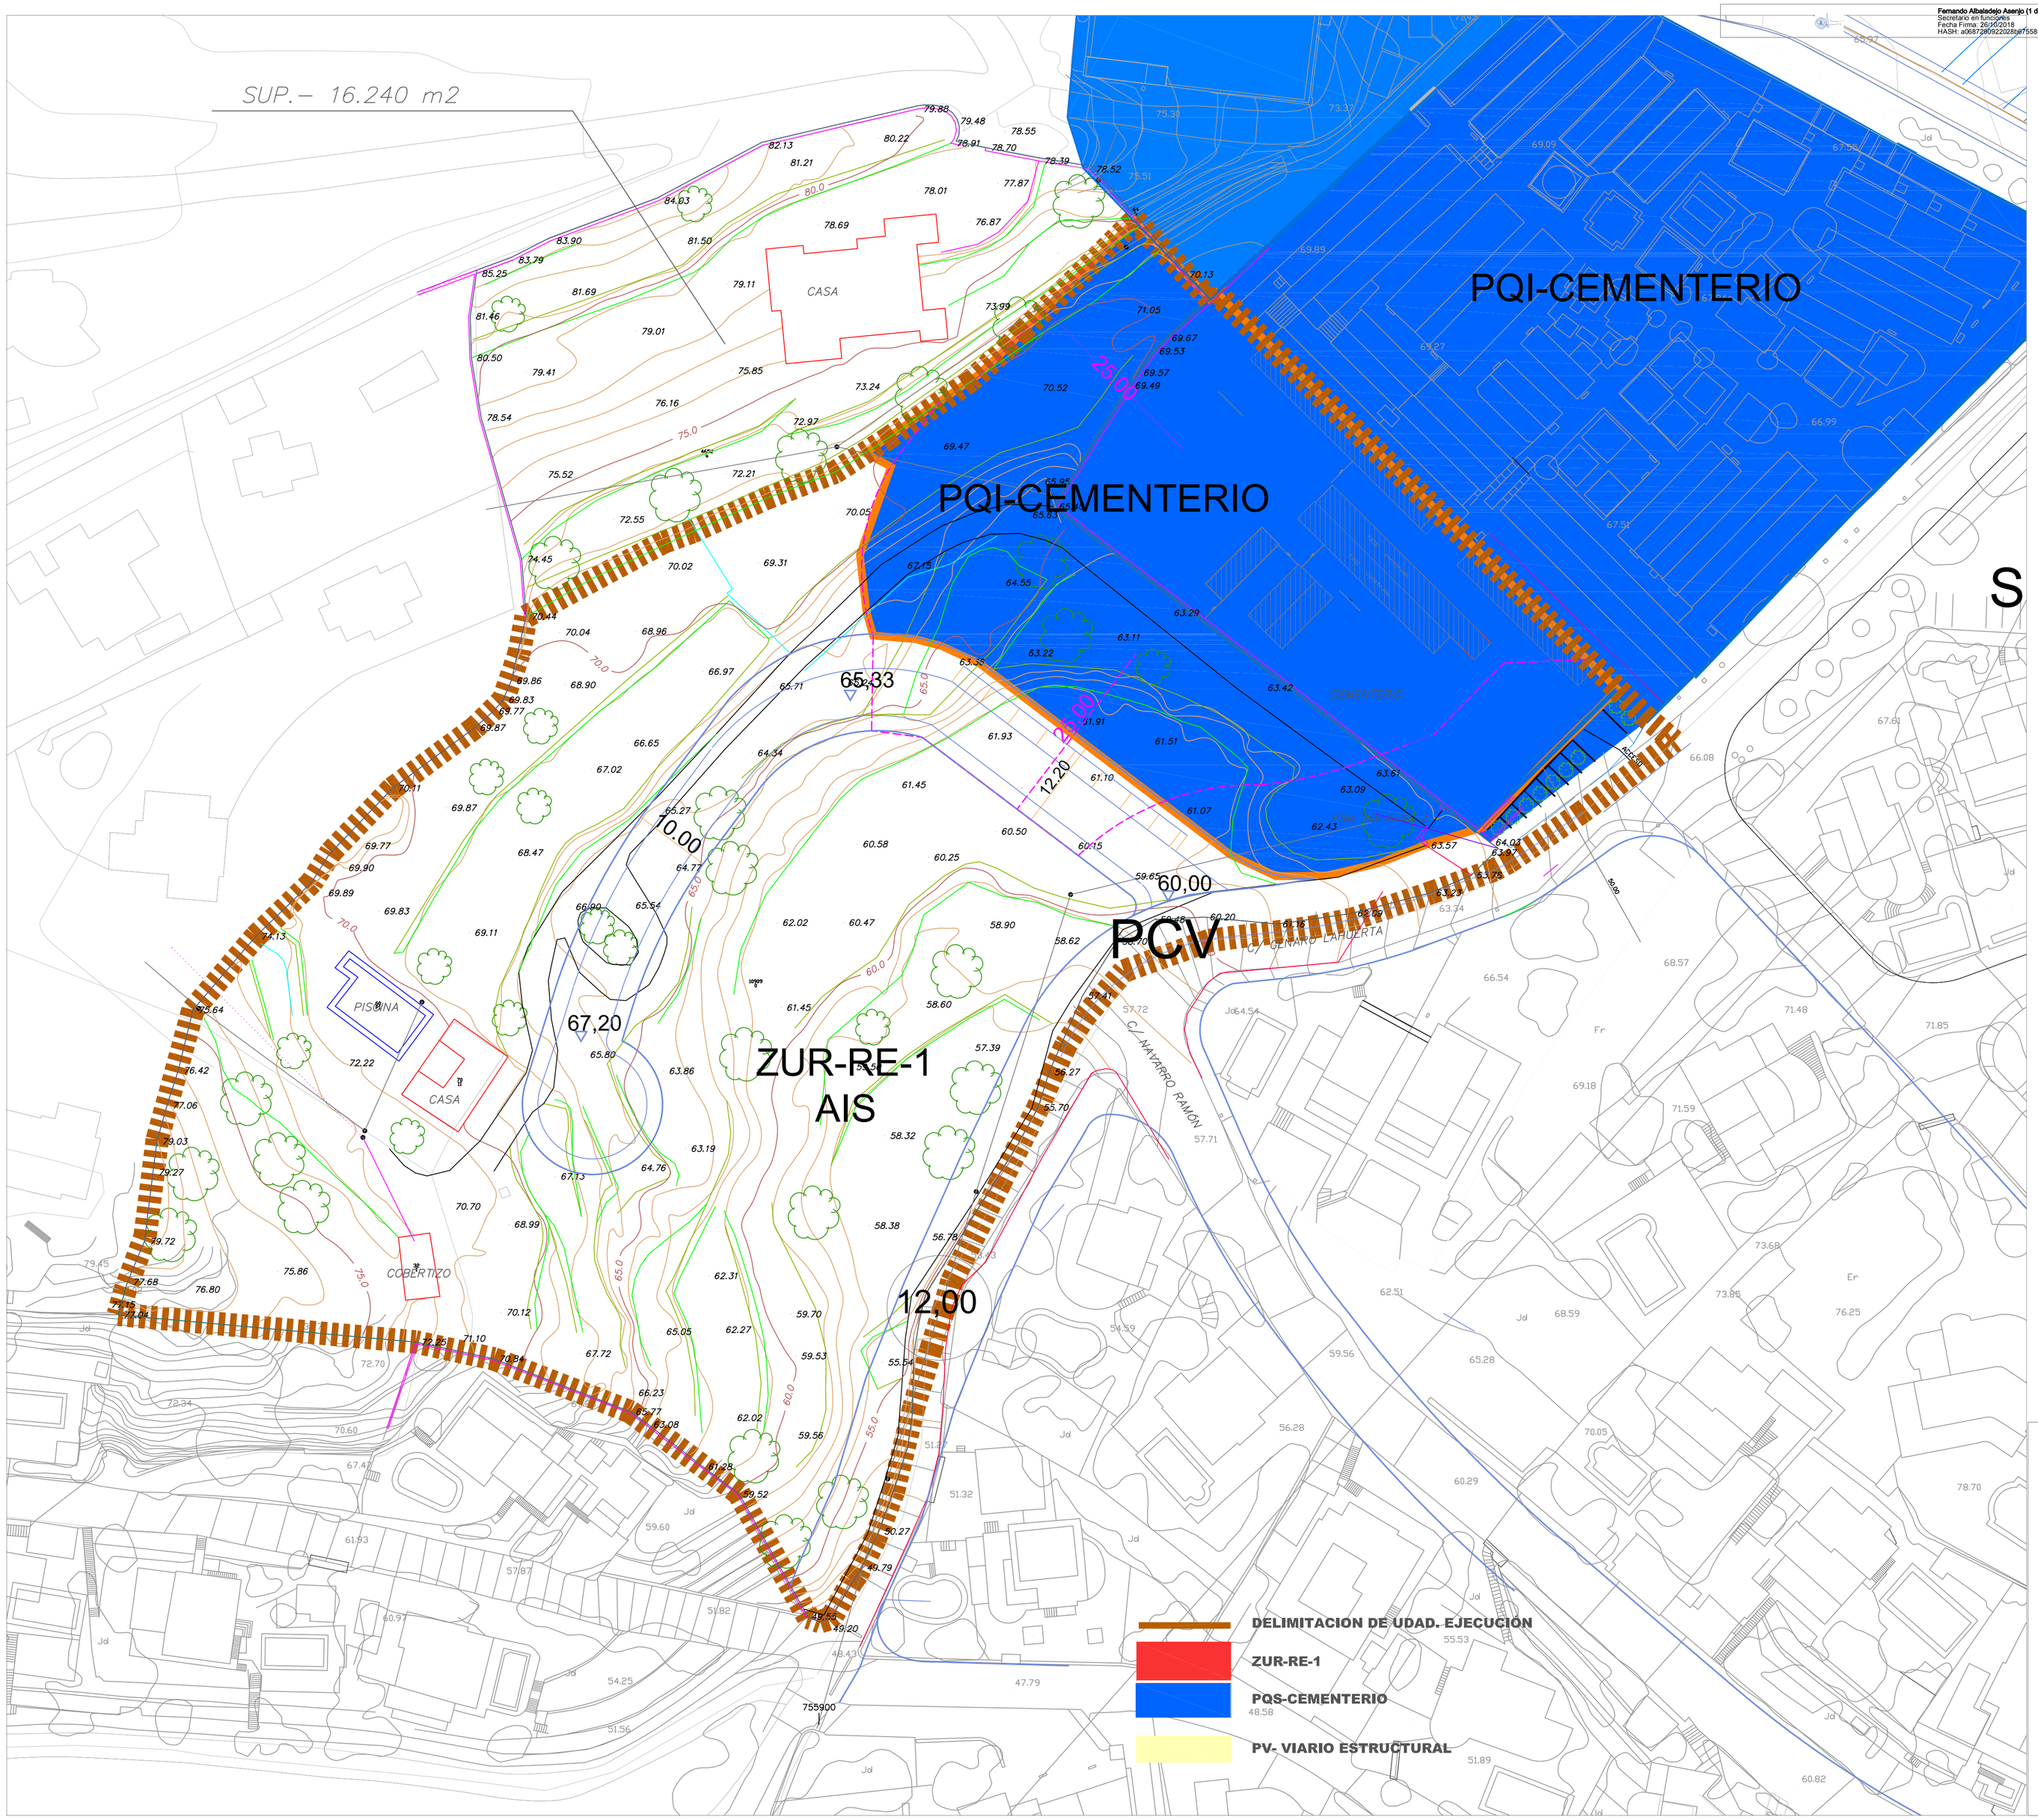

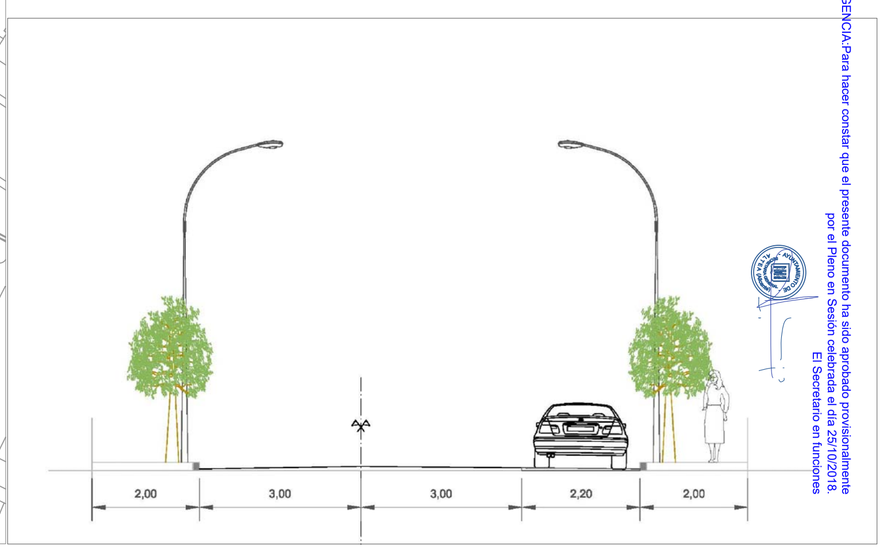

DILIGENCIA:Para hacer constar que el presente documento ha sido aprobado provisionalmente por el Pleno en Sesión celebrada el día 25/10/2018.
El Secretario en funciones

AYUNTAMIENTO DE ALTEA Concejalía de Urbanismo	AUTOR DEL PROYECTO:	TITULO DEL PROYECTO:	FECHA:	ESCALA:	DESIGNACION:	NÚMERO:
	Ana Beltrí Arquitecta Municipal	MODIFICACIÓN PUNTUAL PG AMPLIACION SUELO DOTACIONAL	NOV. 2017	1/500	SECTOR D ROTES SAN CHUCHIM UNIDAD DE EJECUCIÓN ORDENACION PORMENORIZADA	O-4