


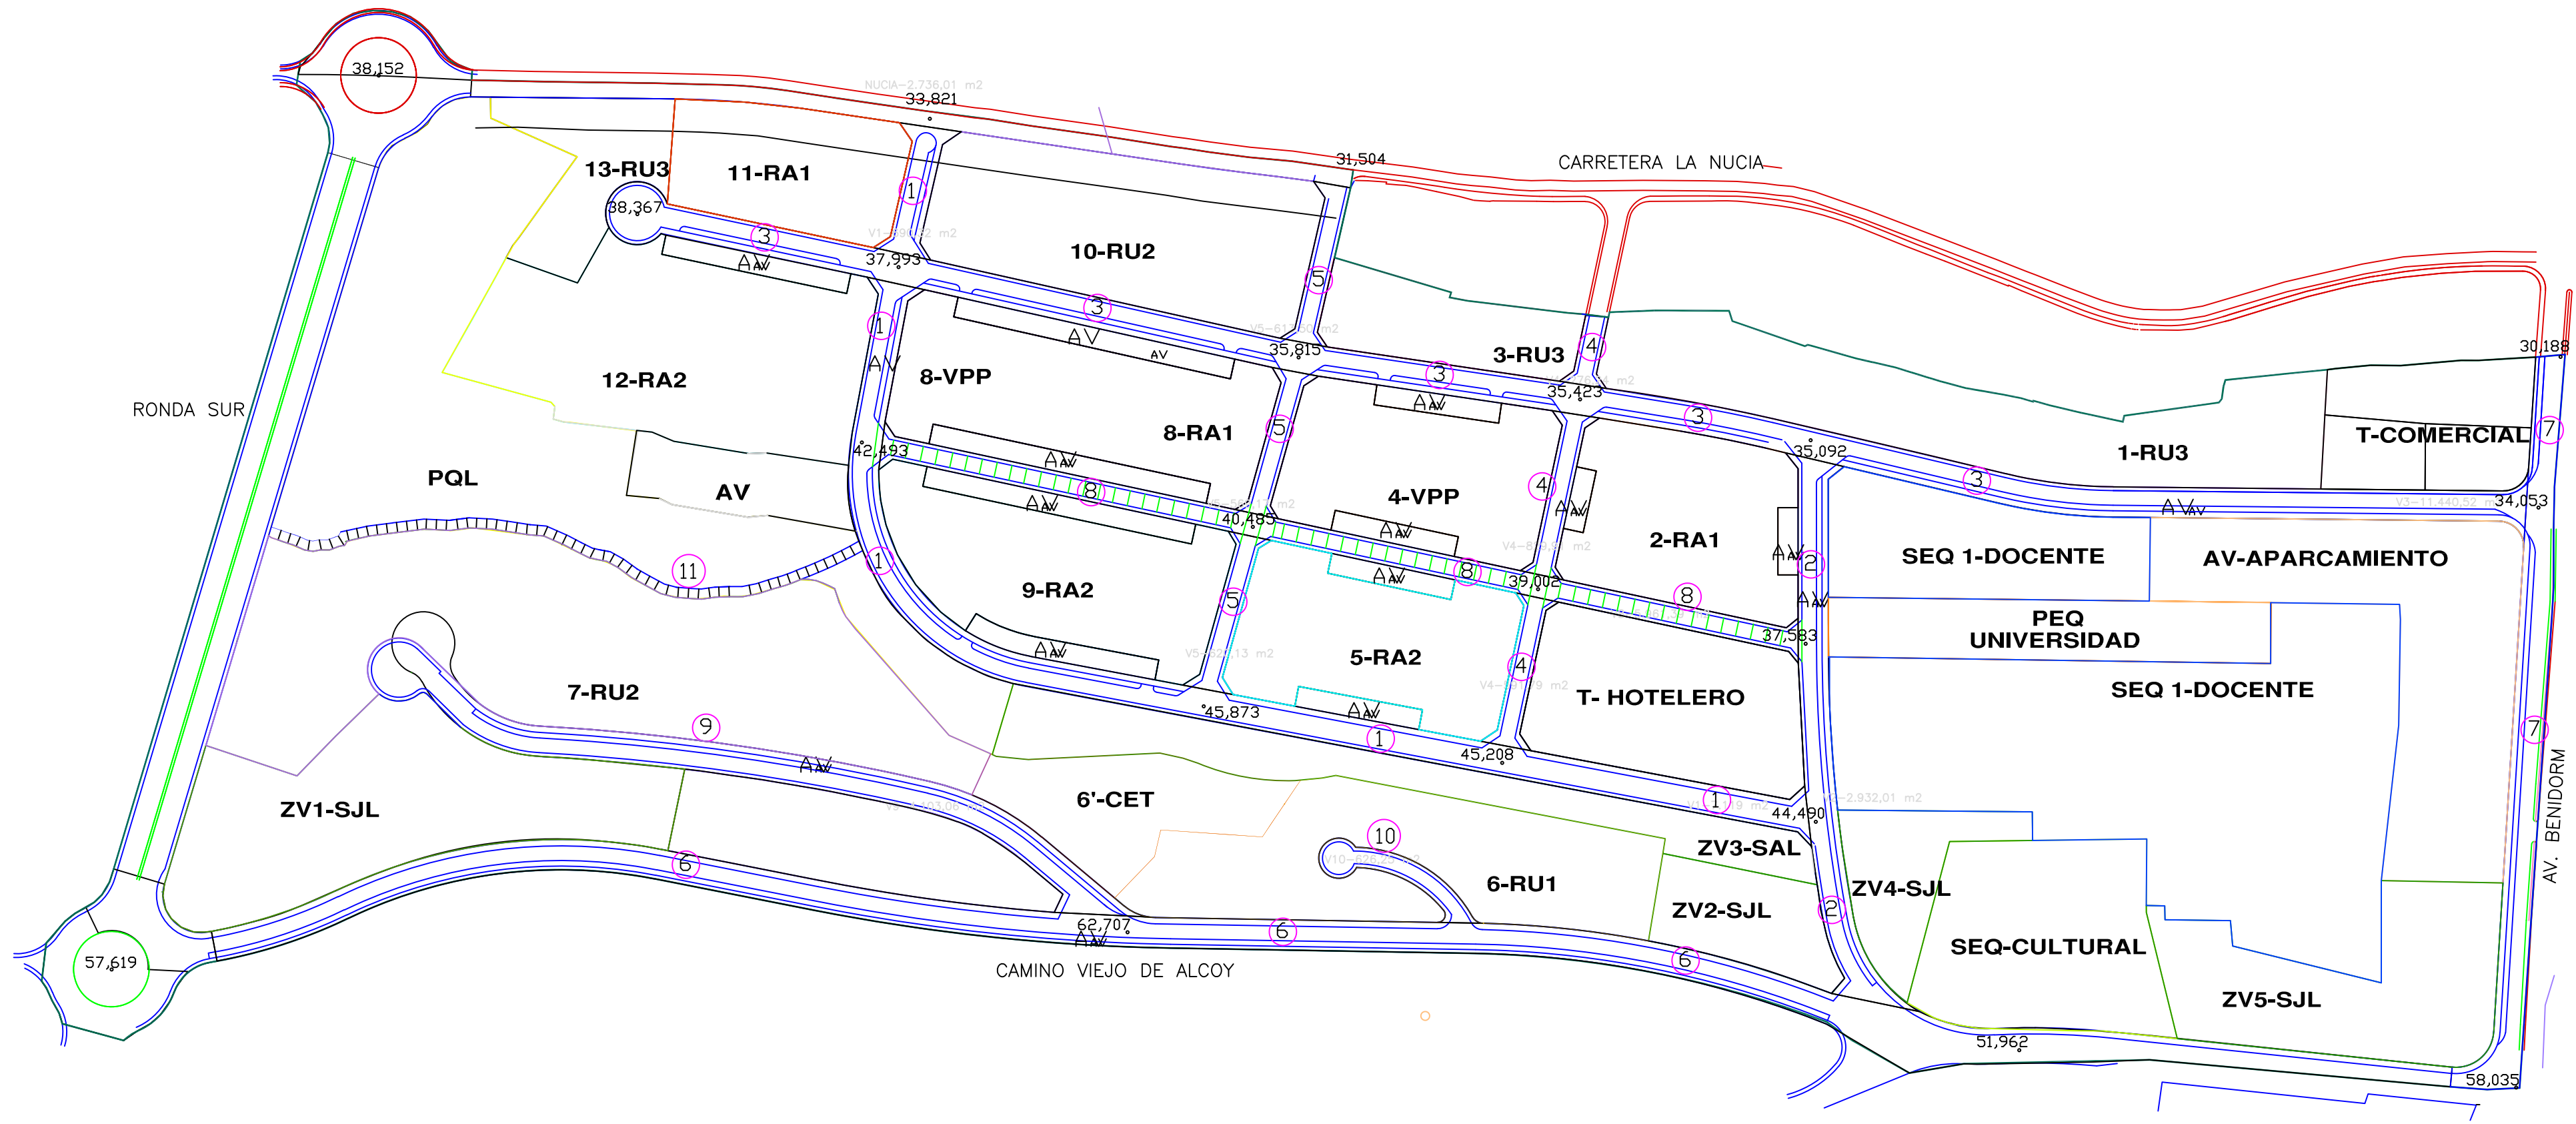

DILIGENCIA: En sesión Plenaria de 24/11/2022, se acordó la aprobación definitiva de la VF de la Modificación Nº 4 de la Ordenación Pormenorizada del Sector RS-8 BBAA, del que forma parte el presente documento.
El Secretario ayuntamiento

CALLE NUMERO	CALLE TIPO	ANCHO	ACERA	APARC.	CALZADA	APARC.	ACERA	MEDIANA	ARBOLADO	LONG. TOTAL	Nº PLAZAS CALLE	Nº PLAZAS ZONAS APARCAMIENTO
1	B	12	2,5	2,2	8		1,5	—	EN CALZADA	582,65	48	102
2	B	12	2,5	2,2	8		1,5	—	EN CALZADA	222,22	41	10
3	C	12	1,5		8	2,2	2,5	—	EN CALZADA	760,78	126	94
4	A	9	1,5		6		1,5	—	—	172,21	—	10
5	A	9	1,5		6		1,5	—	—	220,24	—	—
6	E	12	2,5		8	2,2	1,5	—	EN CALZADA	688,53	130	—
7	D	11,5	—		8,5	2,2	2	1	EN CALZADA	291,36	47	—
8	F	9	1,5		6		1,5	—	—	368,60	—	128
9	B	12	2,5	2,2	8		1,5	—	EN CALZADA	313,85	64	—
10	G	8	1		6		1	—	—	67,83	—	—
11	H	4	—	—	—	—	—	—	—	246,30	—	—

	MODIFICACION ORDENACION PORMENORIZADA SECTOR RS-8 "BELLAS ARTES" -ALTEA-			
	PLANOS INFORMACION		RED VIARIA Y PAVIMENTACION.	
	PROMOTOR	AYUNTAMIENTO DE ALTEA	ESCALA	PLANO N°
	FECHA	JUNIO 2022	1/2000	I-5
	REDACTOR	ANA BELTRI IZQUIERDO		