



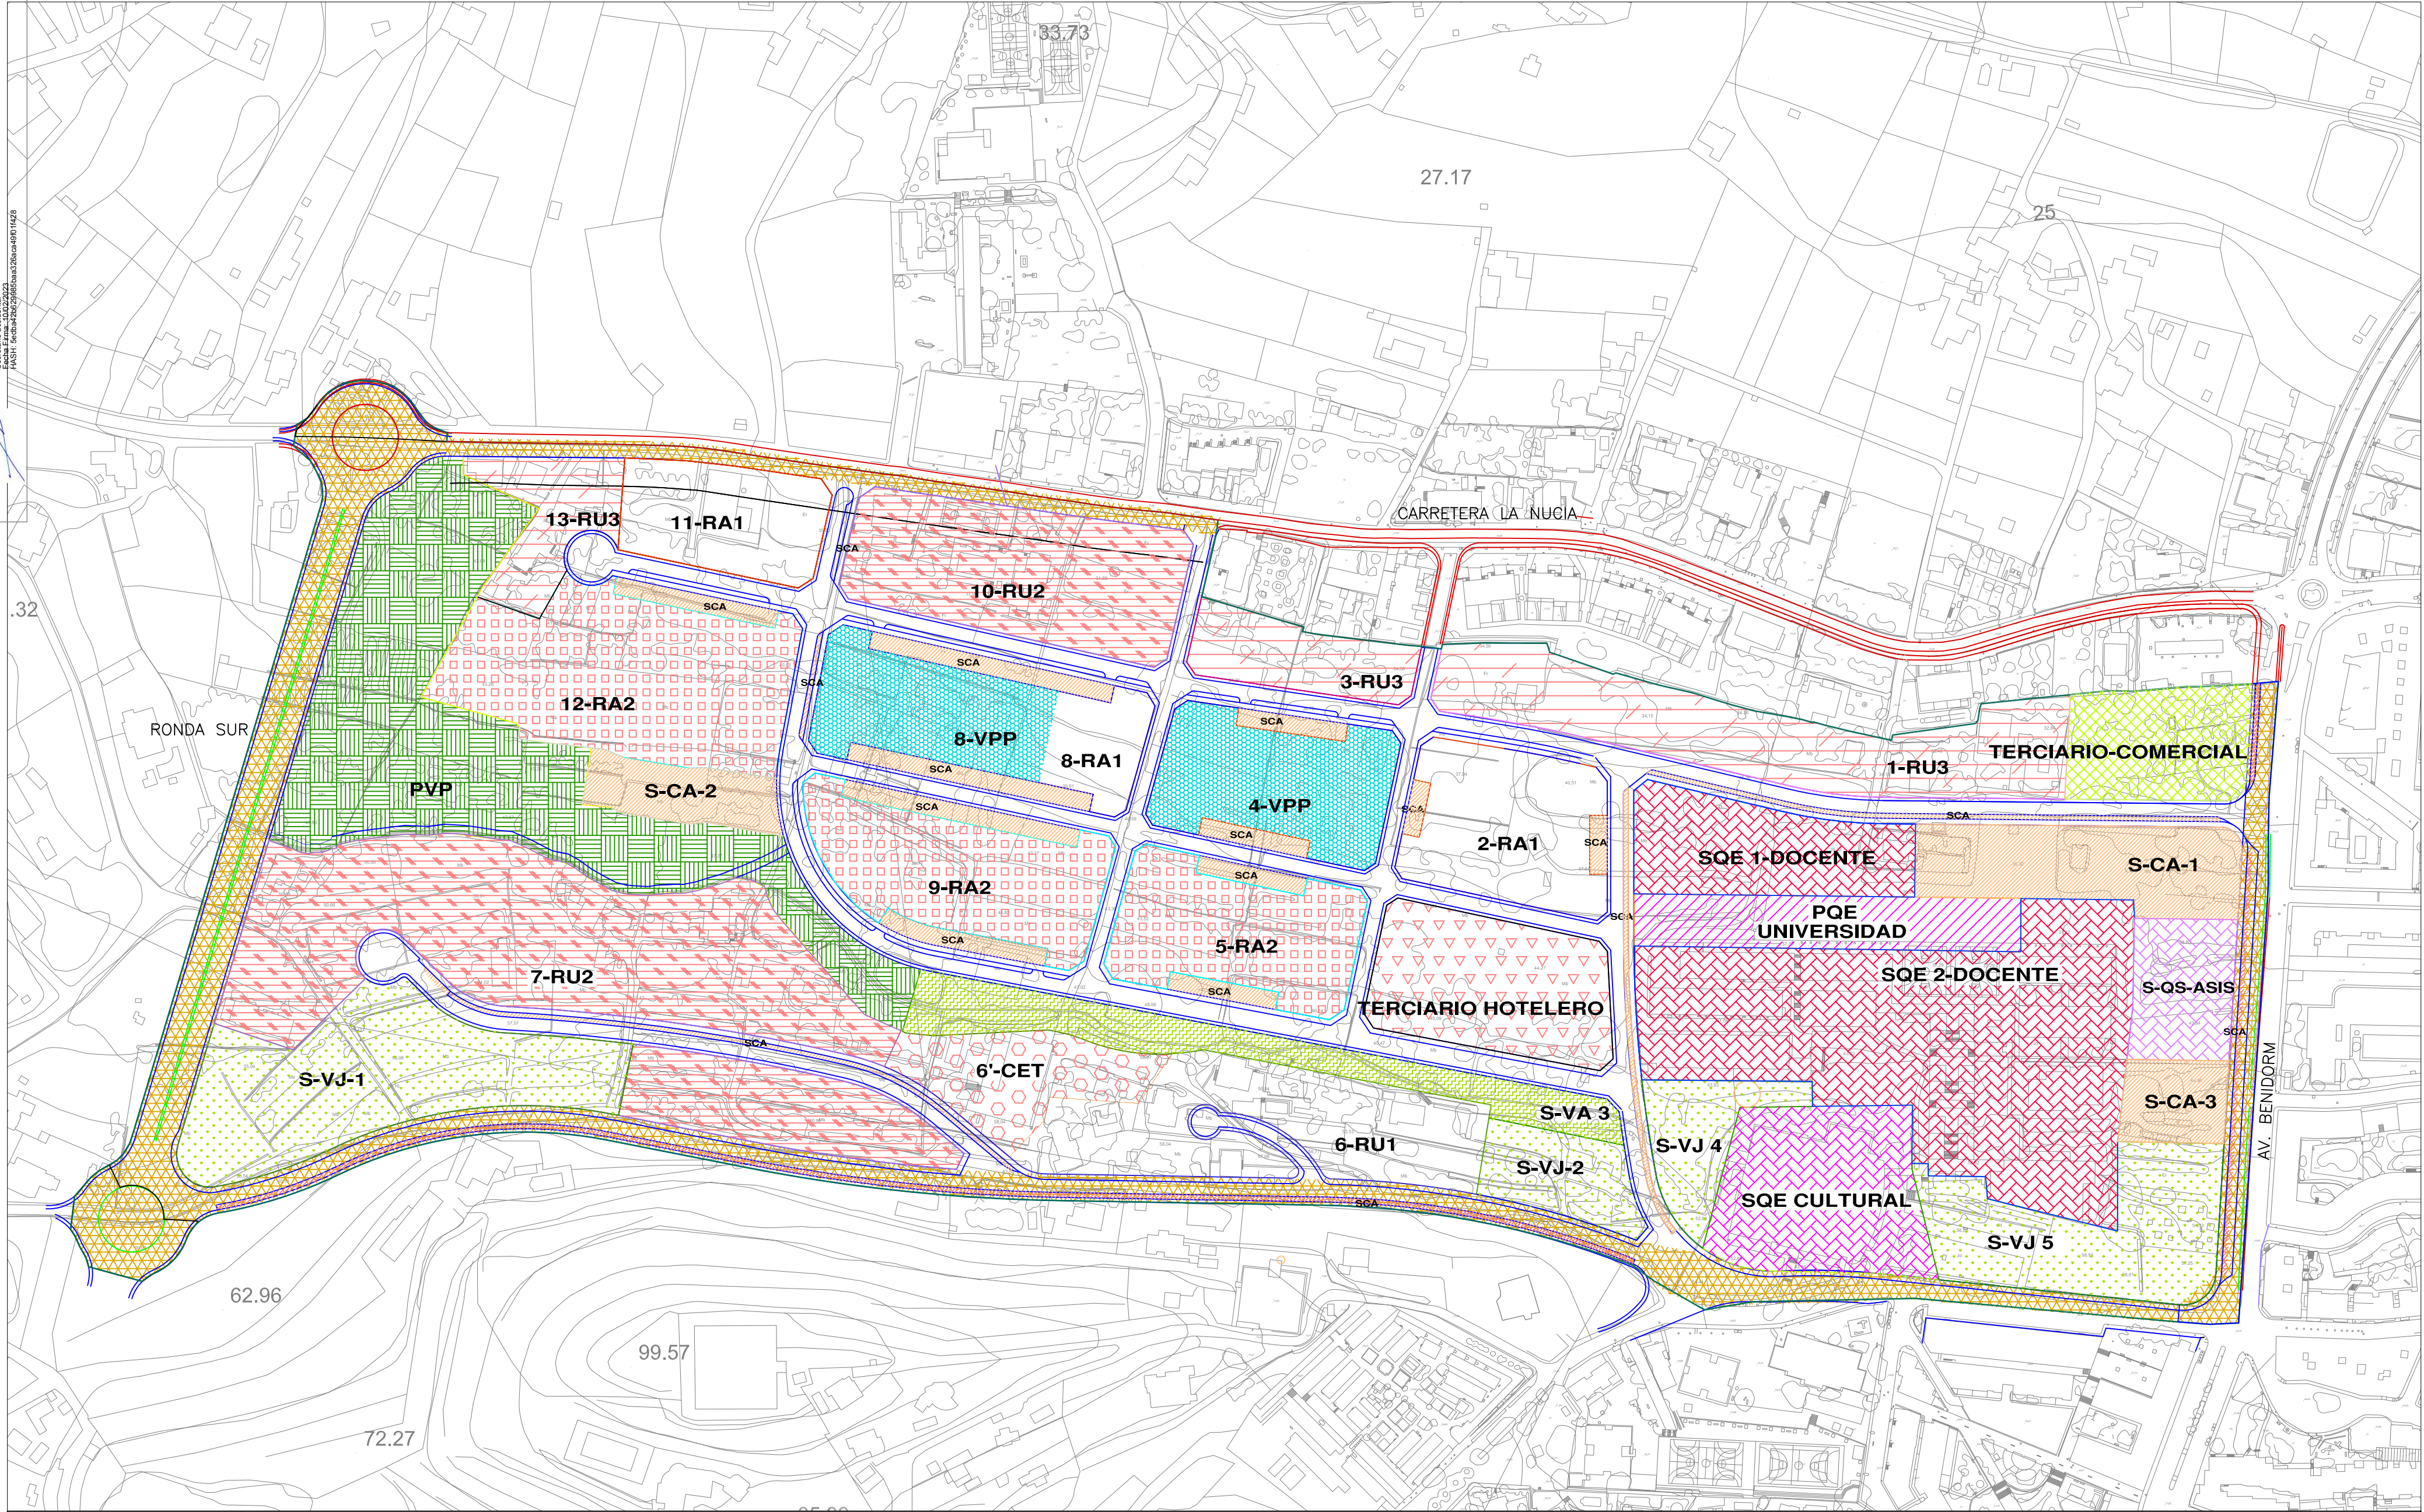

RED PRIMARIA	RED SECUNDARIA		SUELO CON APROVECHAMIENTO			
PQE-UNIVERSIDAD PVP (ZONA VERDE) RED VARIA ESTRUCTURAL	SUELO DOTACIONAL NO VIARIO					
	SVJ (ZONA VERDE)	SQE-CULTURAL	RA1 : RESIDENCIAL AISLADA 1	RU1 : RESIDENCIAL UNIFAMILIAR 1	CET: CONSERVACION EDIF. TRADICIONAL	
	SVA (ZONA VERDE)	SQE : DOCENTE	RA2 : RESIDENCIAL AISLADA 2	RU2 : RESIDENCIAL UNIFAMILIAR 2		
		SQS-ASIS	TERCIARIO COMERCIAL	RU3 : RESIDENCIAL UNIFAMILIAR 3		
	SUELO DOTACIONAL VIARIO		TERCIARIO HOTELERO	VPP : VIVIENDA PROMOCION PUBLICA		
	SCV	APARCAMIENTO (SCA)				

DILIGENCIA: En sesión Plenaria de 24/11/2022, se acordó la aprobación definitiva de la VF de la Modificación N° 4 de la Ordenación Pormenorizada del Sector RS-8 BBAA, del que forma parte el presente documento.
El Secretario académico

	MODIFICACIÓN de ORDENACIÓN PORMENORIZADA SECTOR RS-8 "BELLAS ARTES"			
	PLANOS ORDENACION		ZONIFICACION Y USOS.	
	PROMOTOR	AYUNTAMIENTO DE ALTEA	ESCALA	PLANO N°
	FECHA	JUNIO 2022	1/2000	O.1
REDACTOR		ANA BELTRI IZQUIERDO		

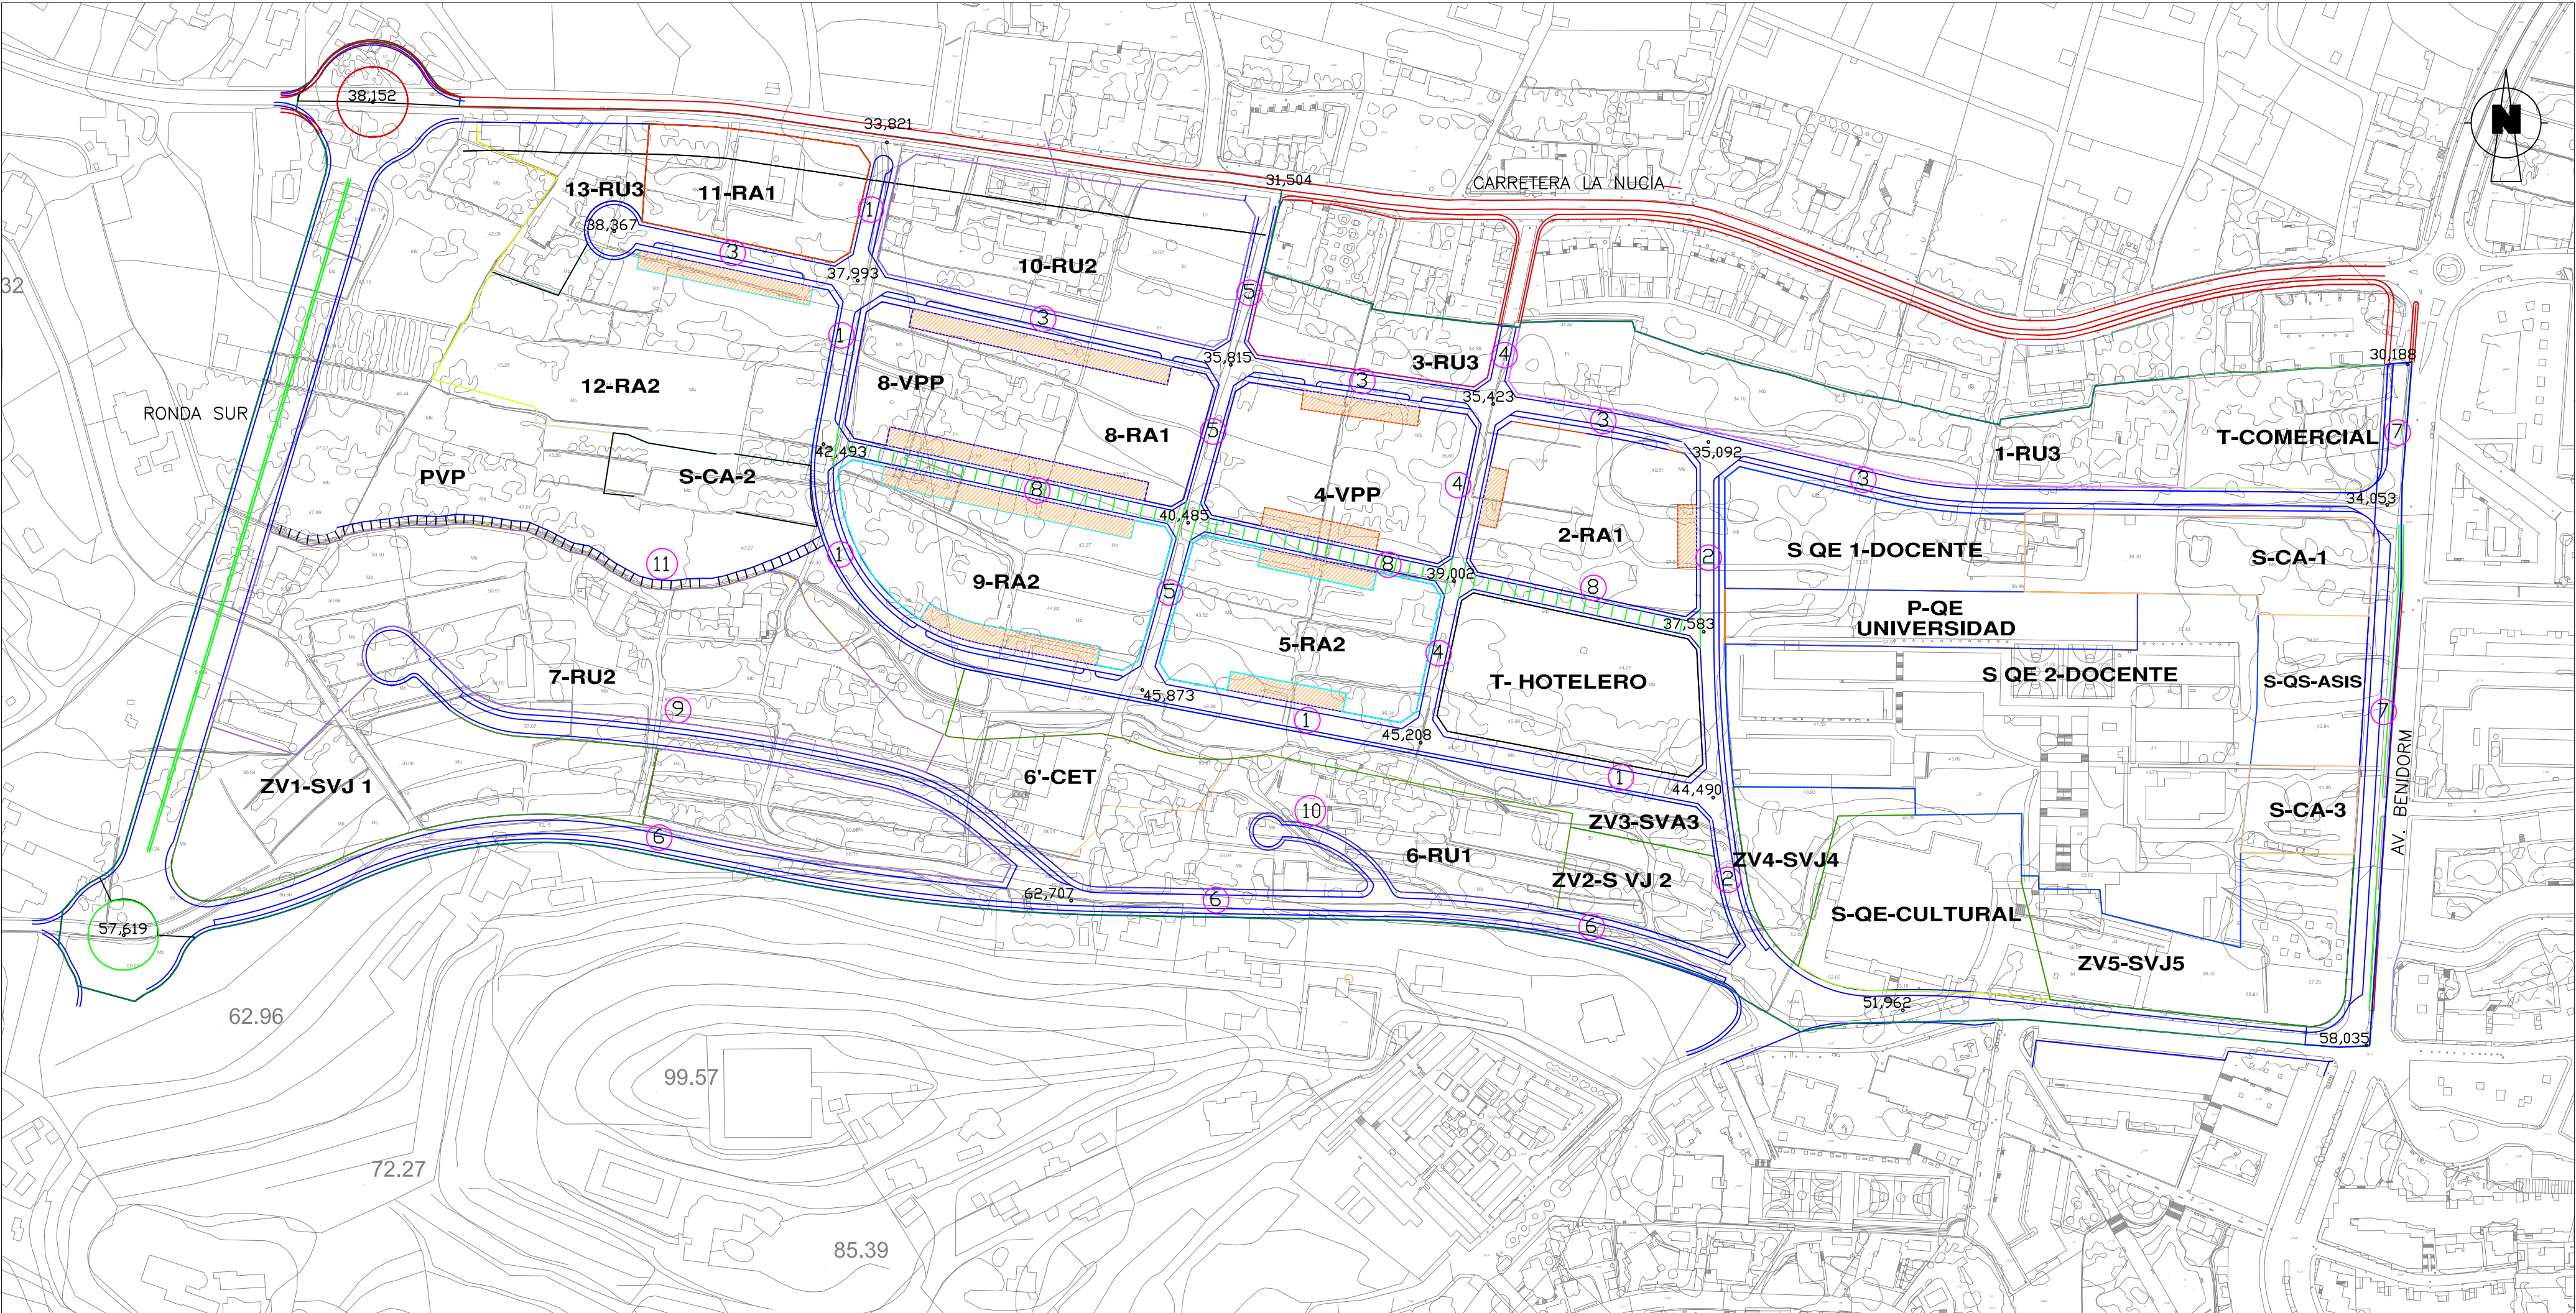

CALLE NUMERO	CALLE TIPO	ANCHO	ACERA	APARC.	CALZADA	APARC.	ACERA	MEDIANA	ARBOLADO	LONG. TOTAL	Nº PLAZAS CALLE	Nº PLAZAS ZONAS APARCAMIENTO
1	B	12	2,5	2,2	8		1,5	—	EN CALZADA	582,65	48	102
2	B	12	2,5	2,2	8		1,5	—	EN CALZADA	222,22	41	10
3	C	12	1,5		8	2,2	2,5	—	EN CALZADA	760,78	126	94
4	A	9	1,5		6		1,5	—	—	172,21	—	10
5	A	9	1,5		6		1,5	—	—	220,24	—	—
6	E	12	2,5		8	2,2	1,5	—	EN CALZADA	688,53	130	—
7	D	11,5	—		6	4,8	2	—	EN CALZADA	291,36	62	—
8	F	9	1,5		6		1,5	—	—	368,60	—	128
9	B	12	2,5	2,2	8		1,5	—	EN CALZADA	313,85	64	—
10	G	8	1		6		1	—	—	67,83	—	—
11	H	4	—	—	—	—	—	—	—	246,30	—	—

DILIGENCIA: En sesión Plenaria de 24/11/2022, se acordó la aprobación definitiva de la VF de la Modificación Nº 4 de la Ordenación Pormenorizada del Sector RS-8 BBAA, del que forma parte el presente documento.
El Secretario acordó

MODIFICACIÓN de ORDENACIÓN PORMENORIZADA SECTOR RS-8 "BELLAS ARTES"

PLANOS ORDENACION

ORD. RED VIARIA

PROMOTOR

AYUNTAMIENTO DE ALTEA

ESCALA

PLANO N°

FECHA


JUNIO 2022

1/2000

O.3

REDACTOR

ANA BELTRI IZQUIERDO

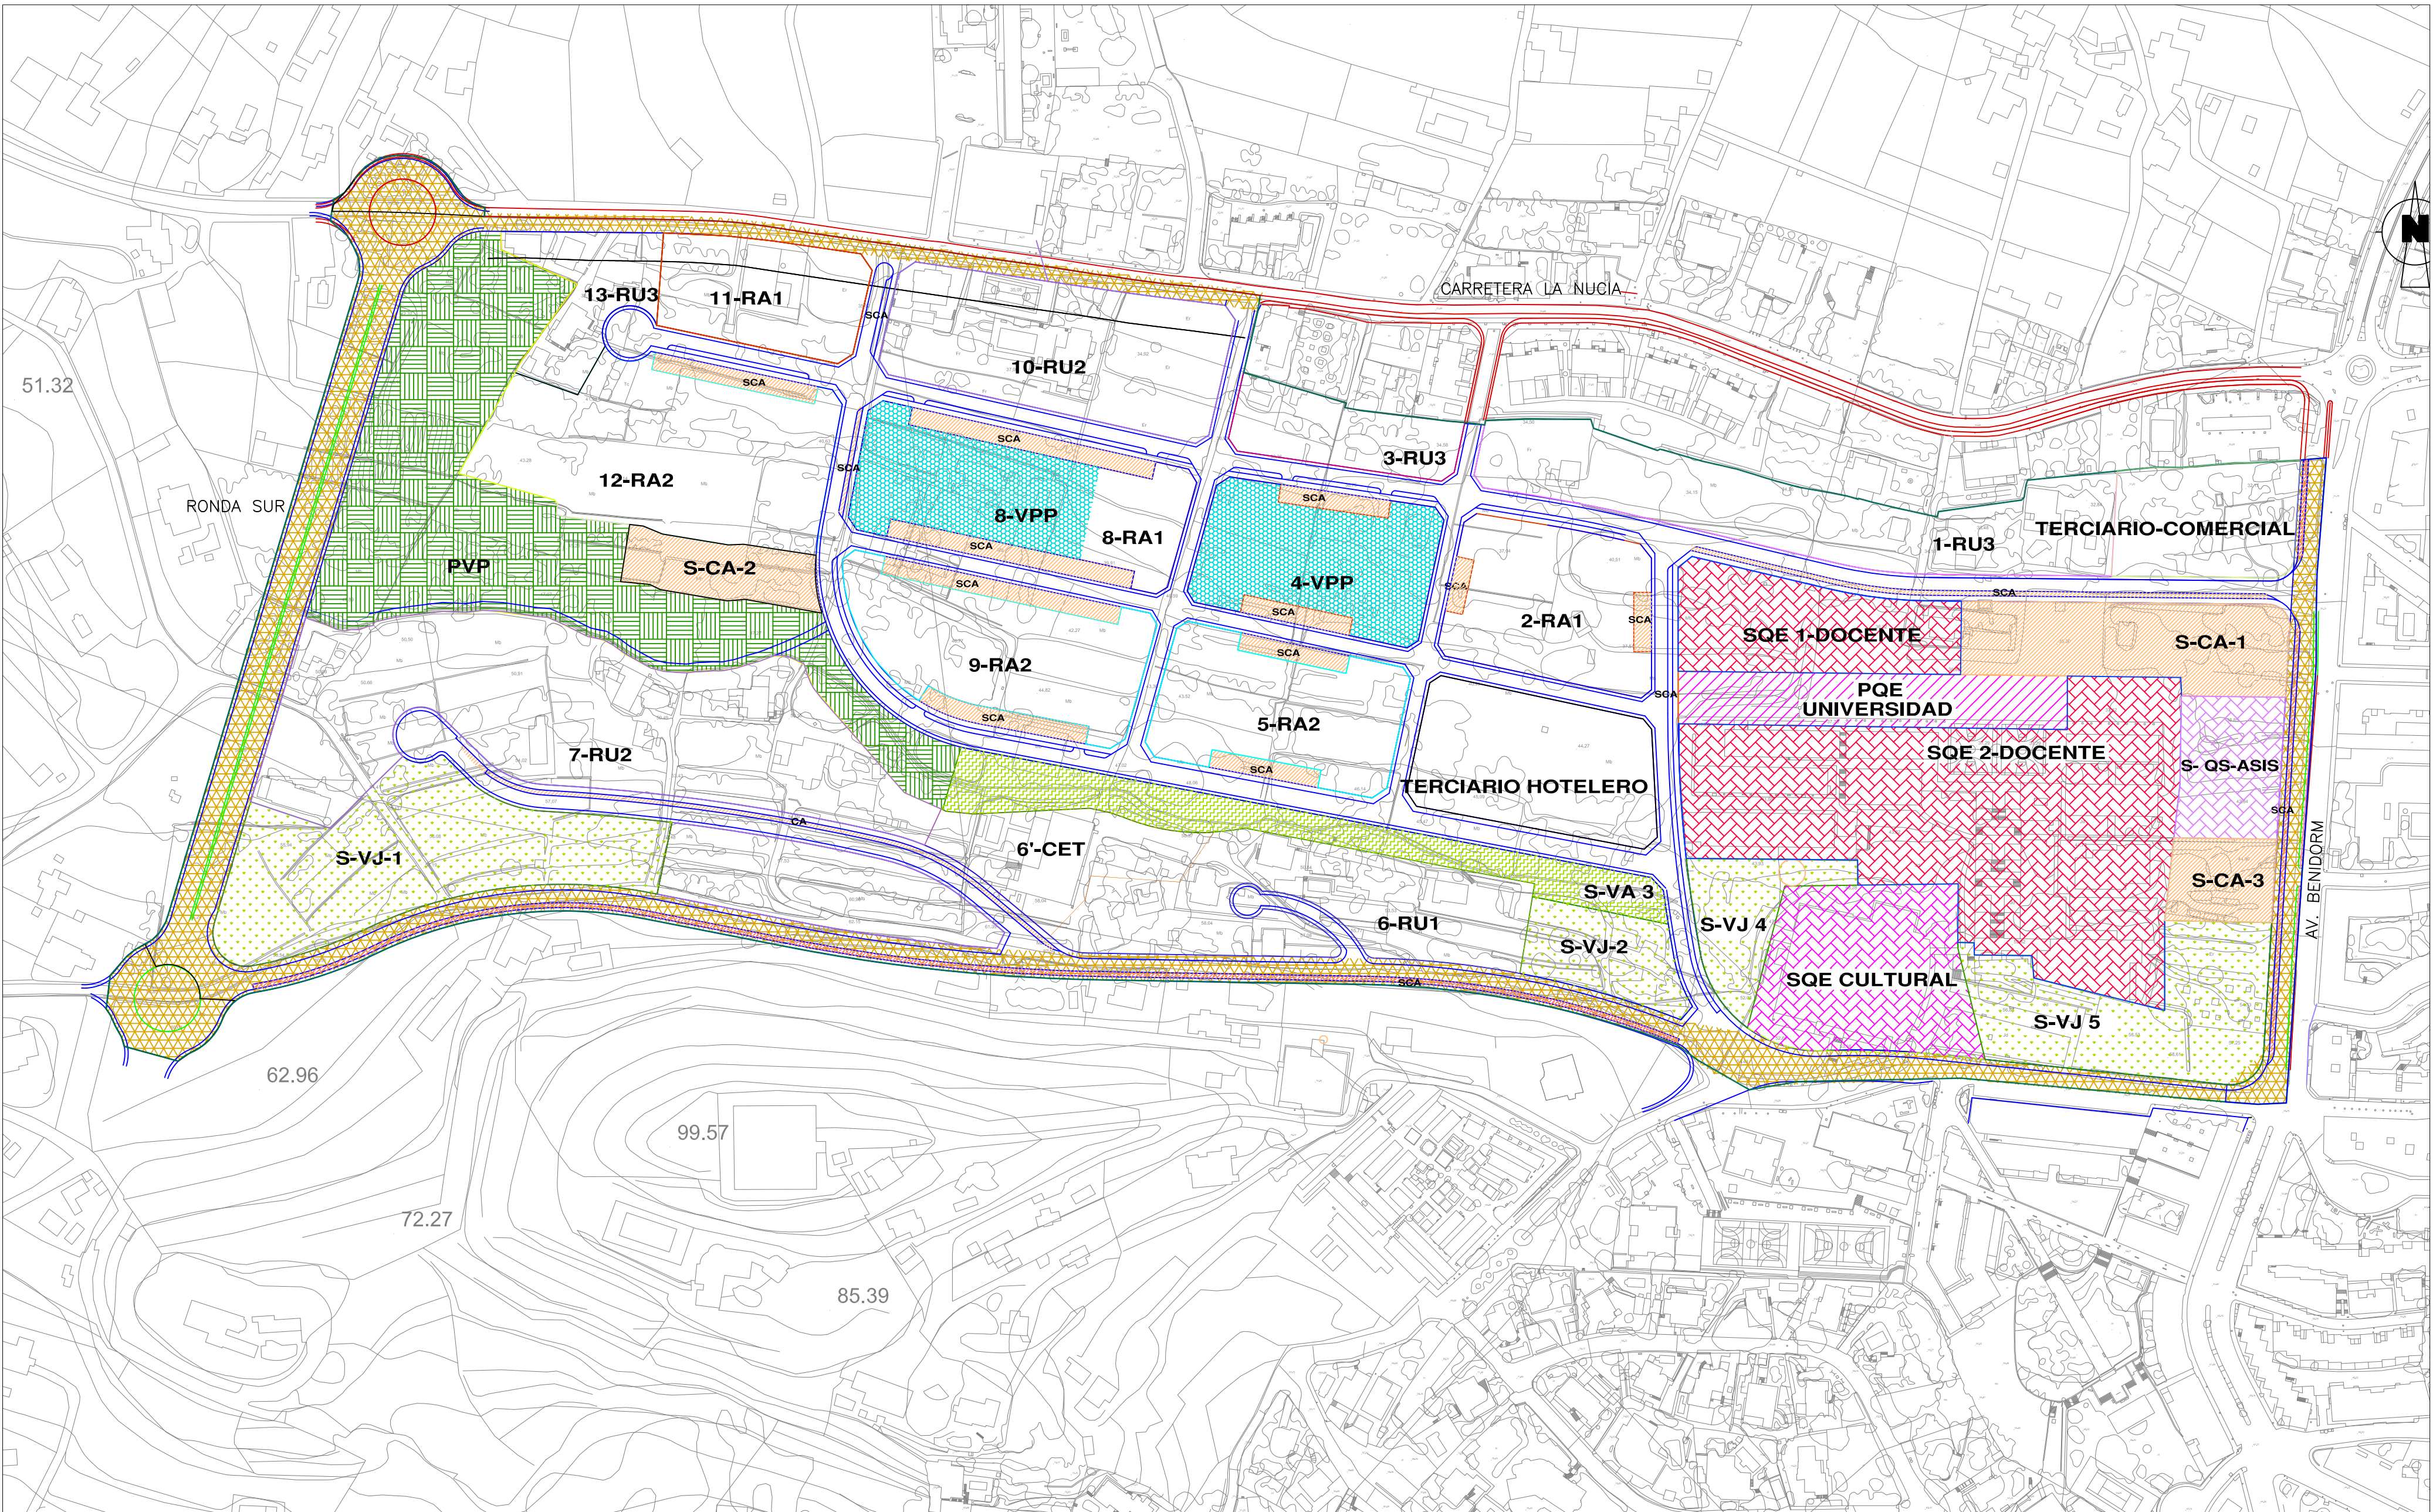

RED PRIMARIA	RED SECUNDARIA					
 PGE-UNIVERSIDAD  PVP (ZONA VERDE)  RED VARIA ESTRUCTURAL	SUELO DOTACIONAL NO VARIO		SUELO CON APROVECHAMIENTO			
	 SVJ (ZONA VERDE)	 SOE-CULTURAL	 RA1 : RESIDENCIAL AISLADA 1	 RU1 : RESIDENCIAL UNIFAMILIAR 1	 CET: CONSERVACION EDIF. TRADICIONAL	
	 SVA (ZONA VERDE)	 SOE : DOCENTE	 RA2 : RESIDENCIAL AISLADA 2	 RU2 : RESIDENCIAL UNIFAMILIAR 2		
		 SOS-ASIS	 TERCIARIO COMERCIAL	 RU3 : RESIDENCIAL UNIFAMILIAR 3		
	SUELO DOTACIONAL VARIO		 TERCIARIO HOTELERO	 VPP : VIVIENDA PROMOCION PUBLICA		
	 SCV	 APARCAMIENTO (SCA)				